

LOTTO 01



Comune: (BL) SOVERZENE	Scala originale: 1:1000	29-Lug-2022 15:26:21
Foglio: 5 All: A	Dimensione cornice: 267,000 x 189,000 metri	Protocollo pratica T202831/2022

Agenzia del Territorio
CATASTO FABBRICATI
Ufficio Provinciale di
Belluno

Dichiarazione protocollo n. BL0105268 del 22/06/2007

Planimetria di u.i.u. in Comune di **Soverzene**

Via Roma

civ.

Identificativi Catastali:

Sezione:

Foglio: **5**

Particella: **1147**

Subalterno: **7**

Compilata da:

Tramontin Rudy

Iscritto all'albo:

Periti Edili

Prov. **Belluno**


N. **1174**

Scheda n. **1**

Scala **1:200**

PIANO SOTTOSTRADA PRIMO

H=2.60

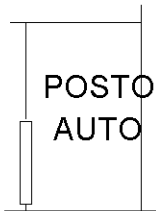

Ultima planimetria in atti

Agenzia del Territorio
CATASTO FABBRICATI
Ufficio Provinciale di
Belluno

Dichiarazione protocollo n. BL0105268 del 22/06/2007

Planimetria di u.i.u. in Comune di **Soverzene**

Via Roma

civ.

Identificativi Catastali:

Sezione:

Foglio: **5**

Particella: **1147**

Subalterno: **13**

Compilata da:

Tramontin Rudy

Iscritto all'albo:

Periti Edili

Prov. **Belluno**

N. **1174**

Scheda n. **1**


Scala **1:200**

PIANO SOTTOSTRADA PRIMO

H=2.64


PIANO TERRA

H=2.70

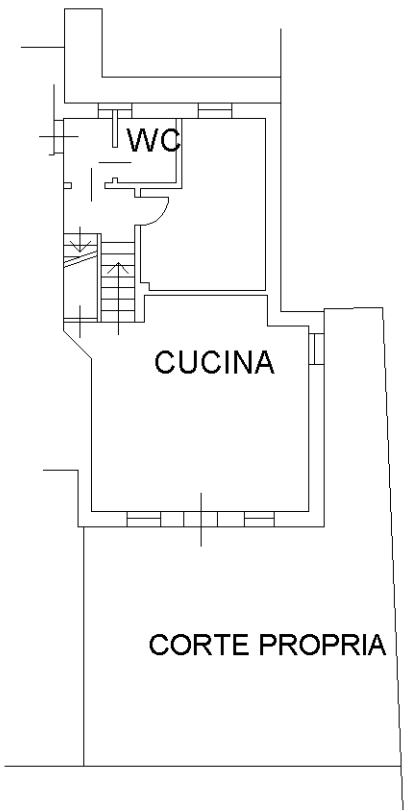

PIANO PRIMO

H=2.70

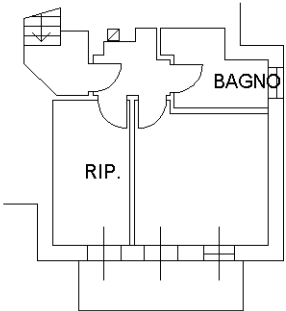

Ultima planimetria in atti