

MODULARIO
N. - Col. 3. 7. - 111

MINISTERO DELLE FINANZE
DIREZIONE GENERALE DEL CATASTO E DEI SERVIZI TECNICI ERARIALI

ACCETTABILE

Mod. B (Nuovo Catasto Edilizio Urbano)

Lire
15


NUOVO CATASTO EDILIZIO URBANO

(R. DPCM 20-12-1972, G.R. N. 635)

Planimetria dell'immobile situato nel Comune di Belluno
Ditta Beroldero Luciana no. Cile 19.7. 1952.
Allegata alla dichiarazione presentata all'Ufficio Tecnico Erariale di

Via Nevegal - Faverghera

Belluno

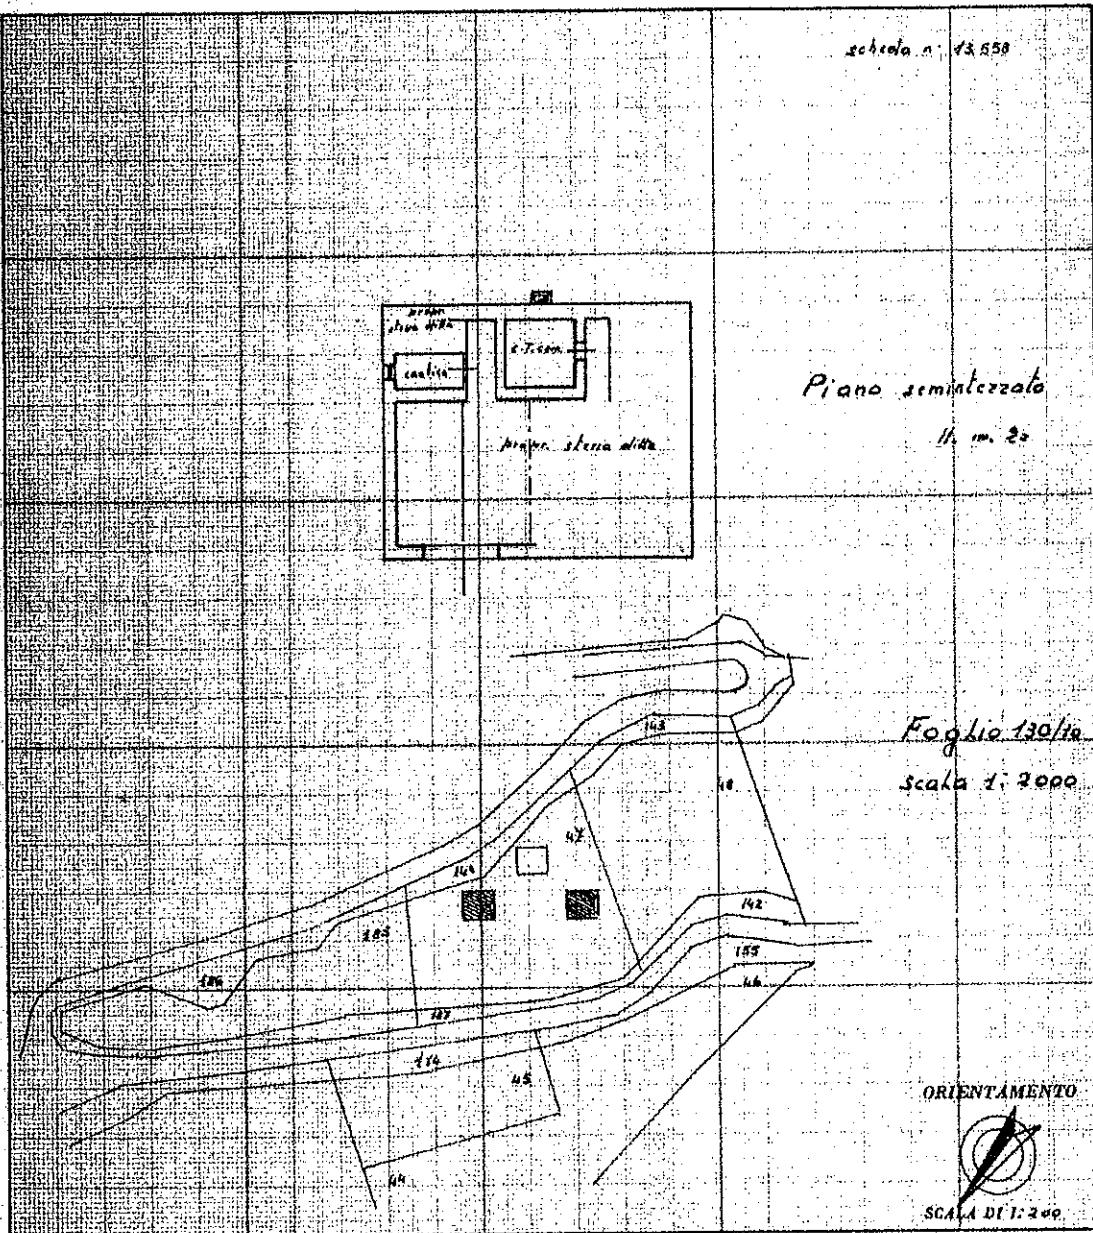

MODULARIO
P - Cod. S. T. - 515

MINISTERO DELLE FINANZE
DIREZIONE GENERALE DEL CATASTO E DEI SERVIZI TECNICI ERARIALI
NUOVO CATASTO EDILIZIO URBANO
(D. DURRANTO-LEGGE 15 APRILE 1988, N. 435)

ACCETTABILE Mod. B (Nuovo Catasto Edilizio Urbano)
Live 15

Planimetria dell'immobile situato nel Comune di **Belluno**, Via **Neregal-Faverghera**,
Diita **Bertaldezo Lucigna** no. **Cile 19**, **F. 1952**.

Allegata alla dichiarazione presentata all'Ufficio Tecnico Erariale di **Belluno**.

Piano terza
H. m. 2.70

Piano seminterrato
H. m. 2.

ORIENTAMENTO

SCALA DI 1:200

SPAZIO RISERVATO PER LE ANNOTAZIONI D'UFFICIO

DATA
PROT. N°

Car. n. 1 **Belluno**
Foglio n. **130/10**
Part. ep. n. **182** Sub. **5**

Compilata dal **perito edile**
Mario De Mattei
Iscritta all'Albo dei periti Ind.
della Provincia di **Belluno**
n. **3049**
Firma: **Melletti**

Ultima planimetria in Att.

Data presentazione: 31/10/1974 - Data: 03/12/2023 - n. T94598 - Richiedente: [REDACTED]
Totale schede: 1 - Formato di acquisizione: fuori standard (250X377) - Formato stampa richiesto: A4(210x297)

Catasto dei Fabbricati - Situazione al 03/12/2023 - Comune di BELLUNO(A757) - < Foglio 130 - Particella 239 - Subalterno 5 >
VIA FAVERGHERA Piano S1 - T

Direzione Provinciale di Belluno Ufficio Provinciale - Territorio - Direttore ALESSANDRO MILLET

Vis. tel. (0.90 euro)

Comune: (BL) BELLUNO Proglio: 130 All: A
Scala orologina: 1:2000 Dimensione cartacea: 534,000 x 378,000 metri Protocollo pratica T283879/2023
29-Ago-2023 19:51:0

Comune: (BL) BELLUNO Foglio: 130 All: A

1 Particella: 238


E=28400



ELABORATO PLANIMETRICO	
Compilato da: Calcinotto Walter	
Iscritto all'albo: Geometri	
Prov. Venezia	N. 1646

Agenzia del Territorio
CATASTO FABBRICATI
Ufficio Provinciale di
Belluno

Comune di Belluno	Protocollo n. BL0008593 del 20/01/2011
Sezione: Foglio: 130 Particella: 294	Tipo Mappale n. del
Dimostrazione grafica dei subalterni	Scala 1 : 1000

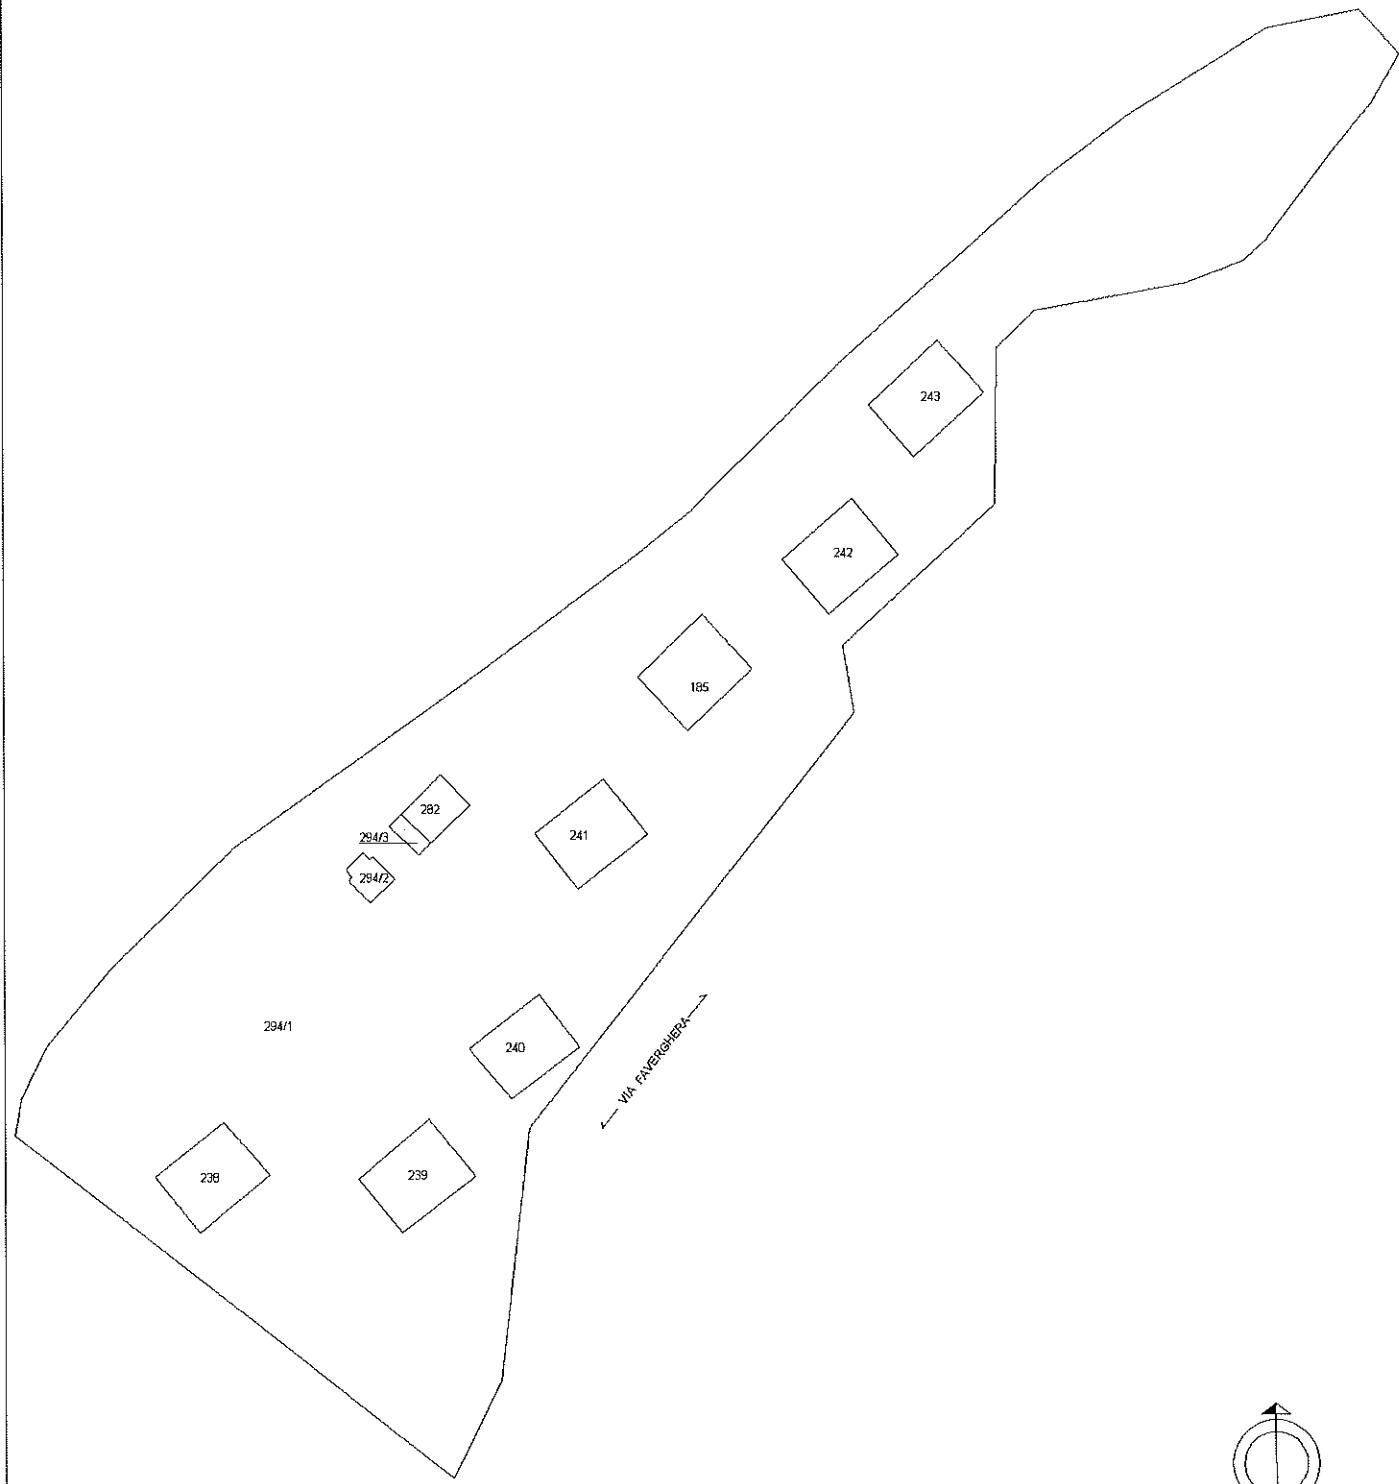

Ultima planimetria in atti

Data: 09/01/2024 - n. T322808 - Richiedente: Telematico

Totale schede: 1 - Formato di acquisizione: A4(210x297) - Formato stampa richiesto: A4(210x297) - Fattore di scala non utilizzabile