



3-Mag-2022 16:17:34
 Scala originale: 1:2000
 Dimensione cornice: 534.000 x 378.000 met
 Protocollo pratica T283069/2022



Comune: (BL) SEREN DEL GRAPPA
 Foglio: 11

**Agenzia del Territorio
CATASTO FABBRICATI
Ufficio Provinciale di
Belluno**

ELABORATO PLANIMETRICO	
Compilato da: Consoli Fabio	
Iscritto all'albo: Periti Edili	
Prov. Belluno	N. 969

Comune di Seren Del Grappa	Protocollo n. BL0121427 del 16/07/2010
Sezione: Foglio: 11 Particella: 918	Tipo Mappale n. 117823 del 12/07/2010
Dimostrazione grafica dei subalterni	Scala 1 : 500

SVILUPPO DELLA CORTE

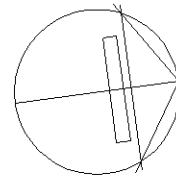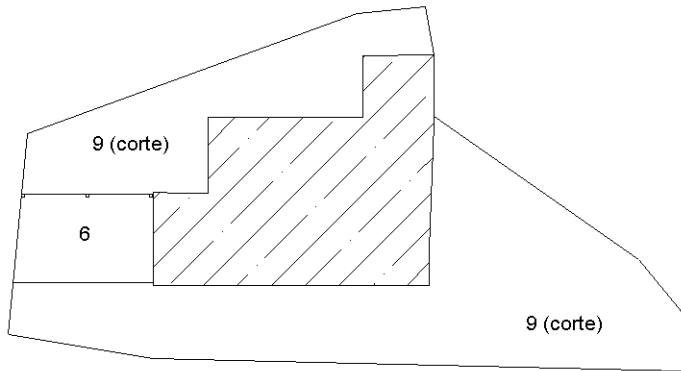

Ultima planimetria in atti


**Agenzia del Territorio
CATASTO FABBRICATI
Ufficio Provinciale di
Belluno**

ELABORATO PLANIMETRICO	
Compilato da: Consoli Fabio	
Iscritto all'albo: Periti Edili	
Prov. Belluno	N. 969



Comune di Seren Del Grappa	Protocollo n. BL0121427 del 16/07/2010
Sezione: Foglio: 11 Particella: 918	Tipo Mappale n. 117823 del 12/07/2010

Dimostrazione grafica dei subalterni Scala 1 : 200

PIANO SOTTOSTRADA

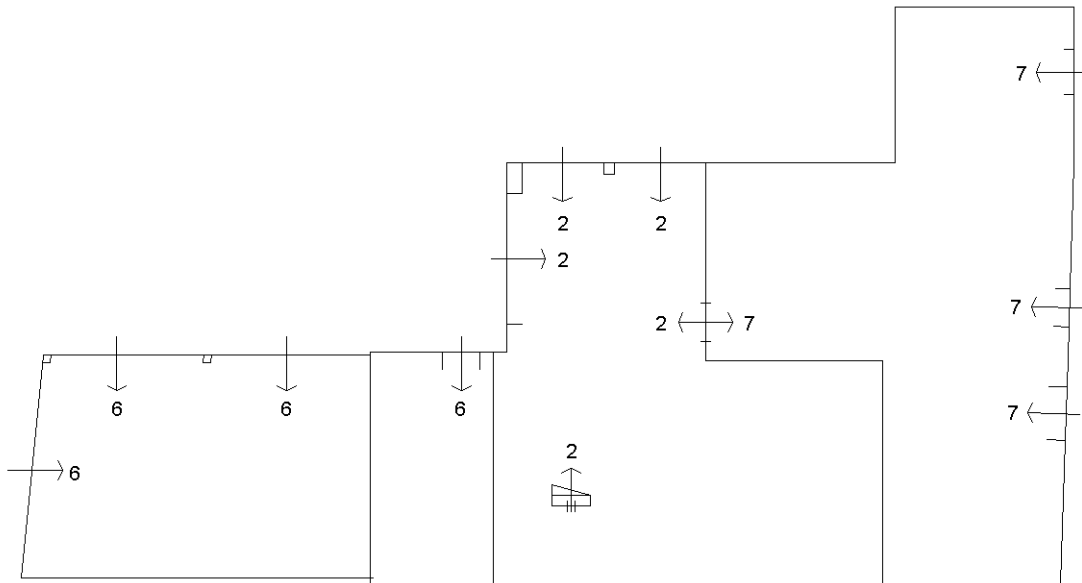

PIANO TERRA

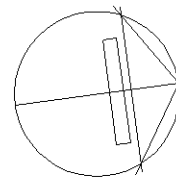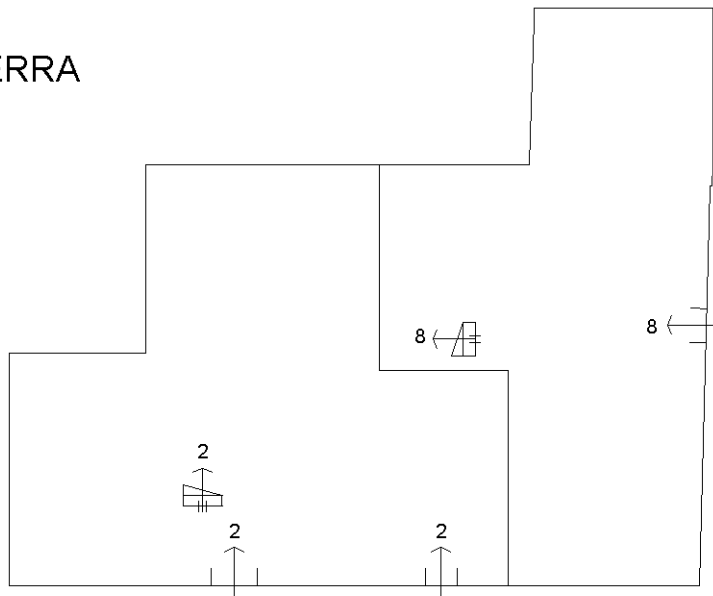

Ultima planimetria in atti


**Agenzia del Territorio
CATASTO FABBRICATI
Ufficio Provinciale di
Belluno**

ELABORATO PLANIMETRICO	
Compilato da: Consoli Fabio	
Iscritto all'albo: Periti Edili	
Prov. Belluno	N. 969



Comune di Seren Del Grappa	Protocollo n. BL0121427 del 16/07/2010
Sezione: Foglio: 11 Particella: 918	Tipo Mappale n. 117823 del 12/07/2010

Dimostrazione grafica dei subalterni Scala 1 : 200

PIANO PRIMO

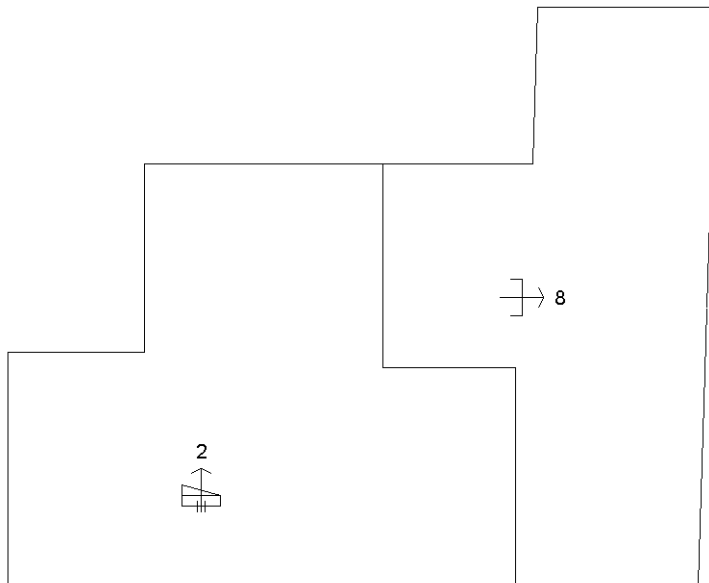

PIANO SECONDO

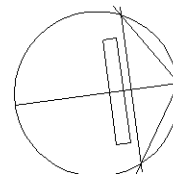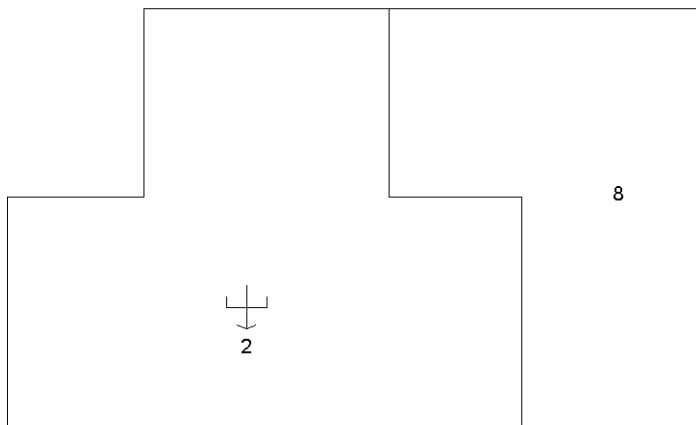

Ultima planimetria in atti

Agenzia del Territorio
CATASTO FABBRICATI
Ufficio Provinciale di
Belluno

Dichiarazione protocollo n. BL0121427 del 16/07/2010

Planimetria di u.i.u. in Comune di Seren Del Grappa

Via General Giardino

civ. 50

Identificativi Catastali:

Sezione:

Foglio: 11

Particella: 918

Subalterno: 7

Compilata da:
Consoli Fabio

Iscritto all'albo:
Periti Edili

Prov. Belluno



N. 969

Scheda n. 1

Scala 1:200

PIANO SOTTOSTRADA

H=mt.3.20

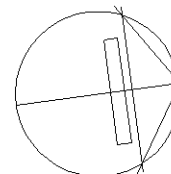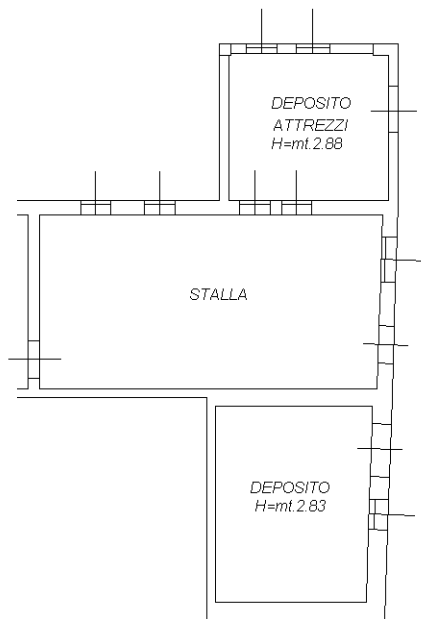

Ultima planimetria in atti

**Agenzia del Territorio
CATASTO FABBRICATI
Ufficio Provinciale di
Belluno**

Dichiarazione protocollo n. BL0121427 del 16/07/2010

Planimetria di u.i.u. in Comune di Seren Del Grappa

Via General Giardino

civ. 50

Identificativi Catastali:

Sezione:

Foglio: 11

Particella: 918

Subalterno: 8

Compilata da:
Consoli Fabio

Iscritto all'albo:
Periti Edili

Prov. Belluno


N. 969

Scheda n. 1

Scala 1:200


PIANO TERRA

H=mt.2.55


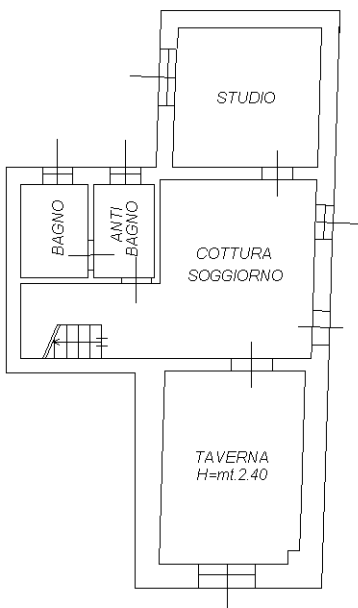


PIANO PRIMO


H=mt.2.55

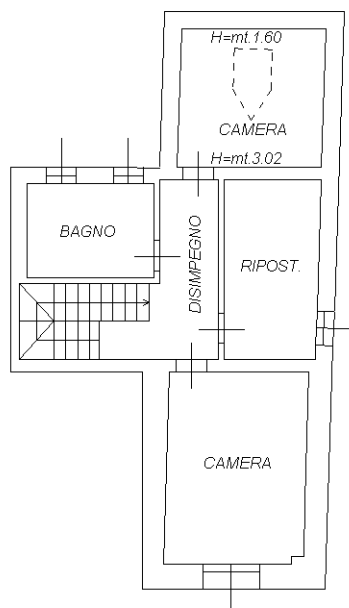

PIANO SECONDO

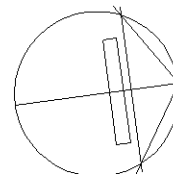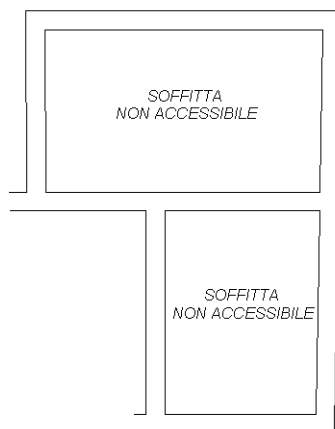

Ultima planimetria in atti

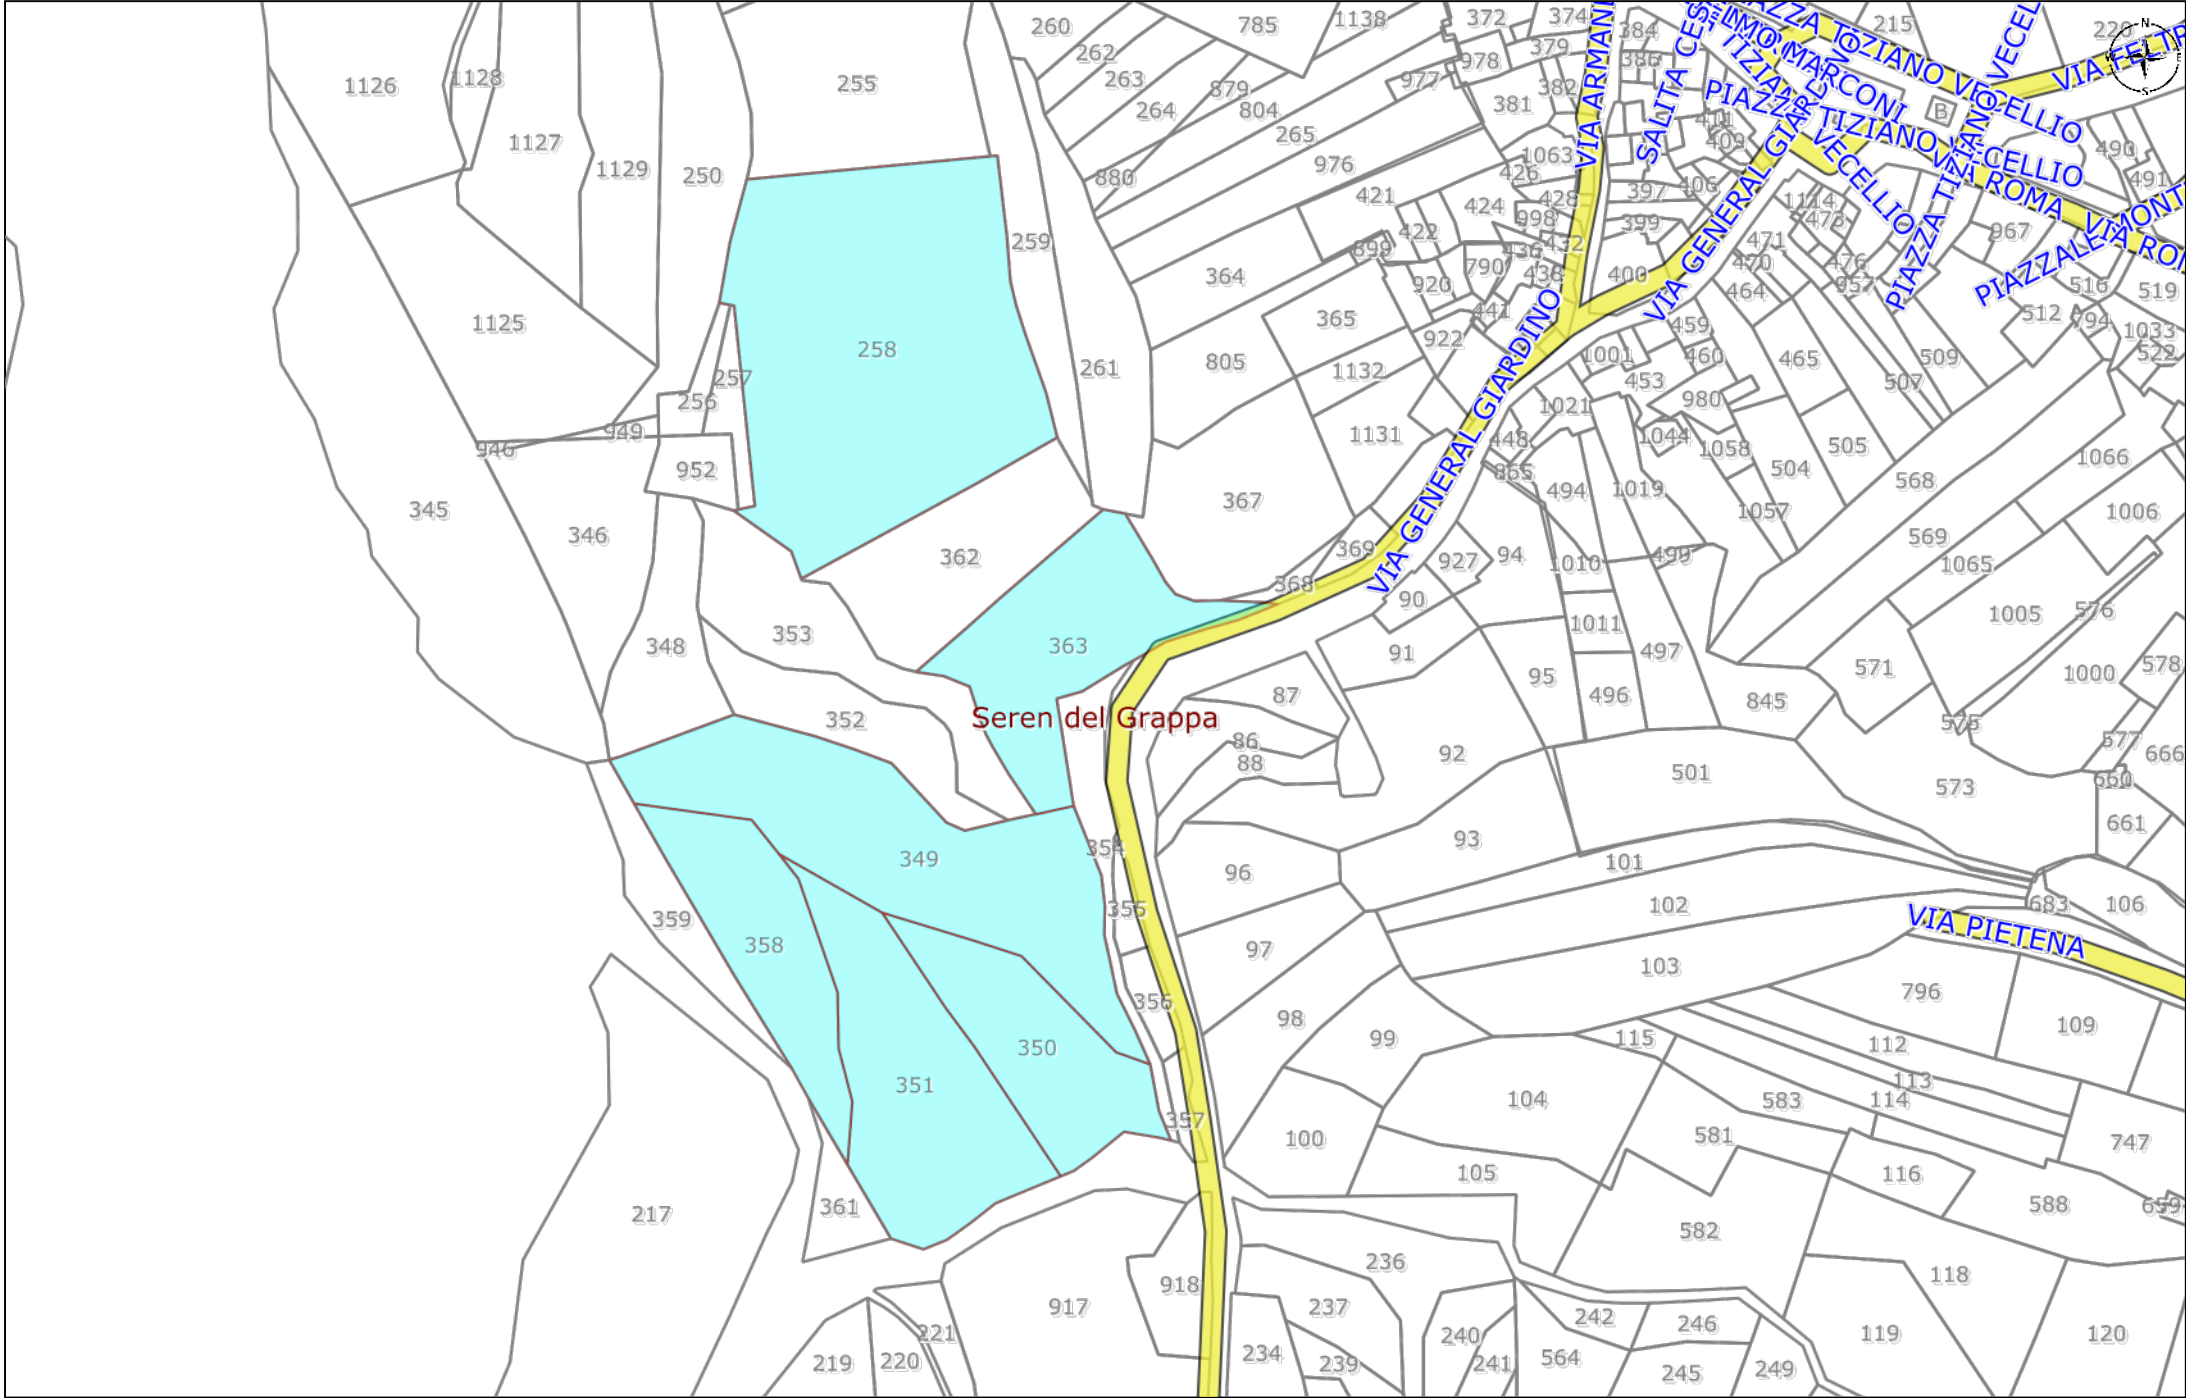



N=3200

E=-63700


1 Particella: 426

Comune: (BL) SEREN DEL GRAPPA
Scala originale: 1:2000
Dimensione cornice: 534.000 x 378.000 metHrotcollo pratica T292293/2022

3-Mag-2022 16:26:22
T292293/2022



3-Mag-2022 16:23:15
Comune: (BL) SEREN DEL GRAPPA
Scala originale: 1:2000
Dimensione cornice: 534.000 x 378.000 metHrotcollo pratica T288946/2022
Foglio: 11

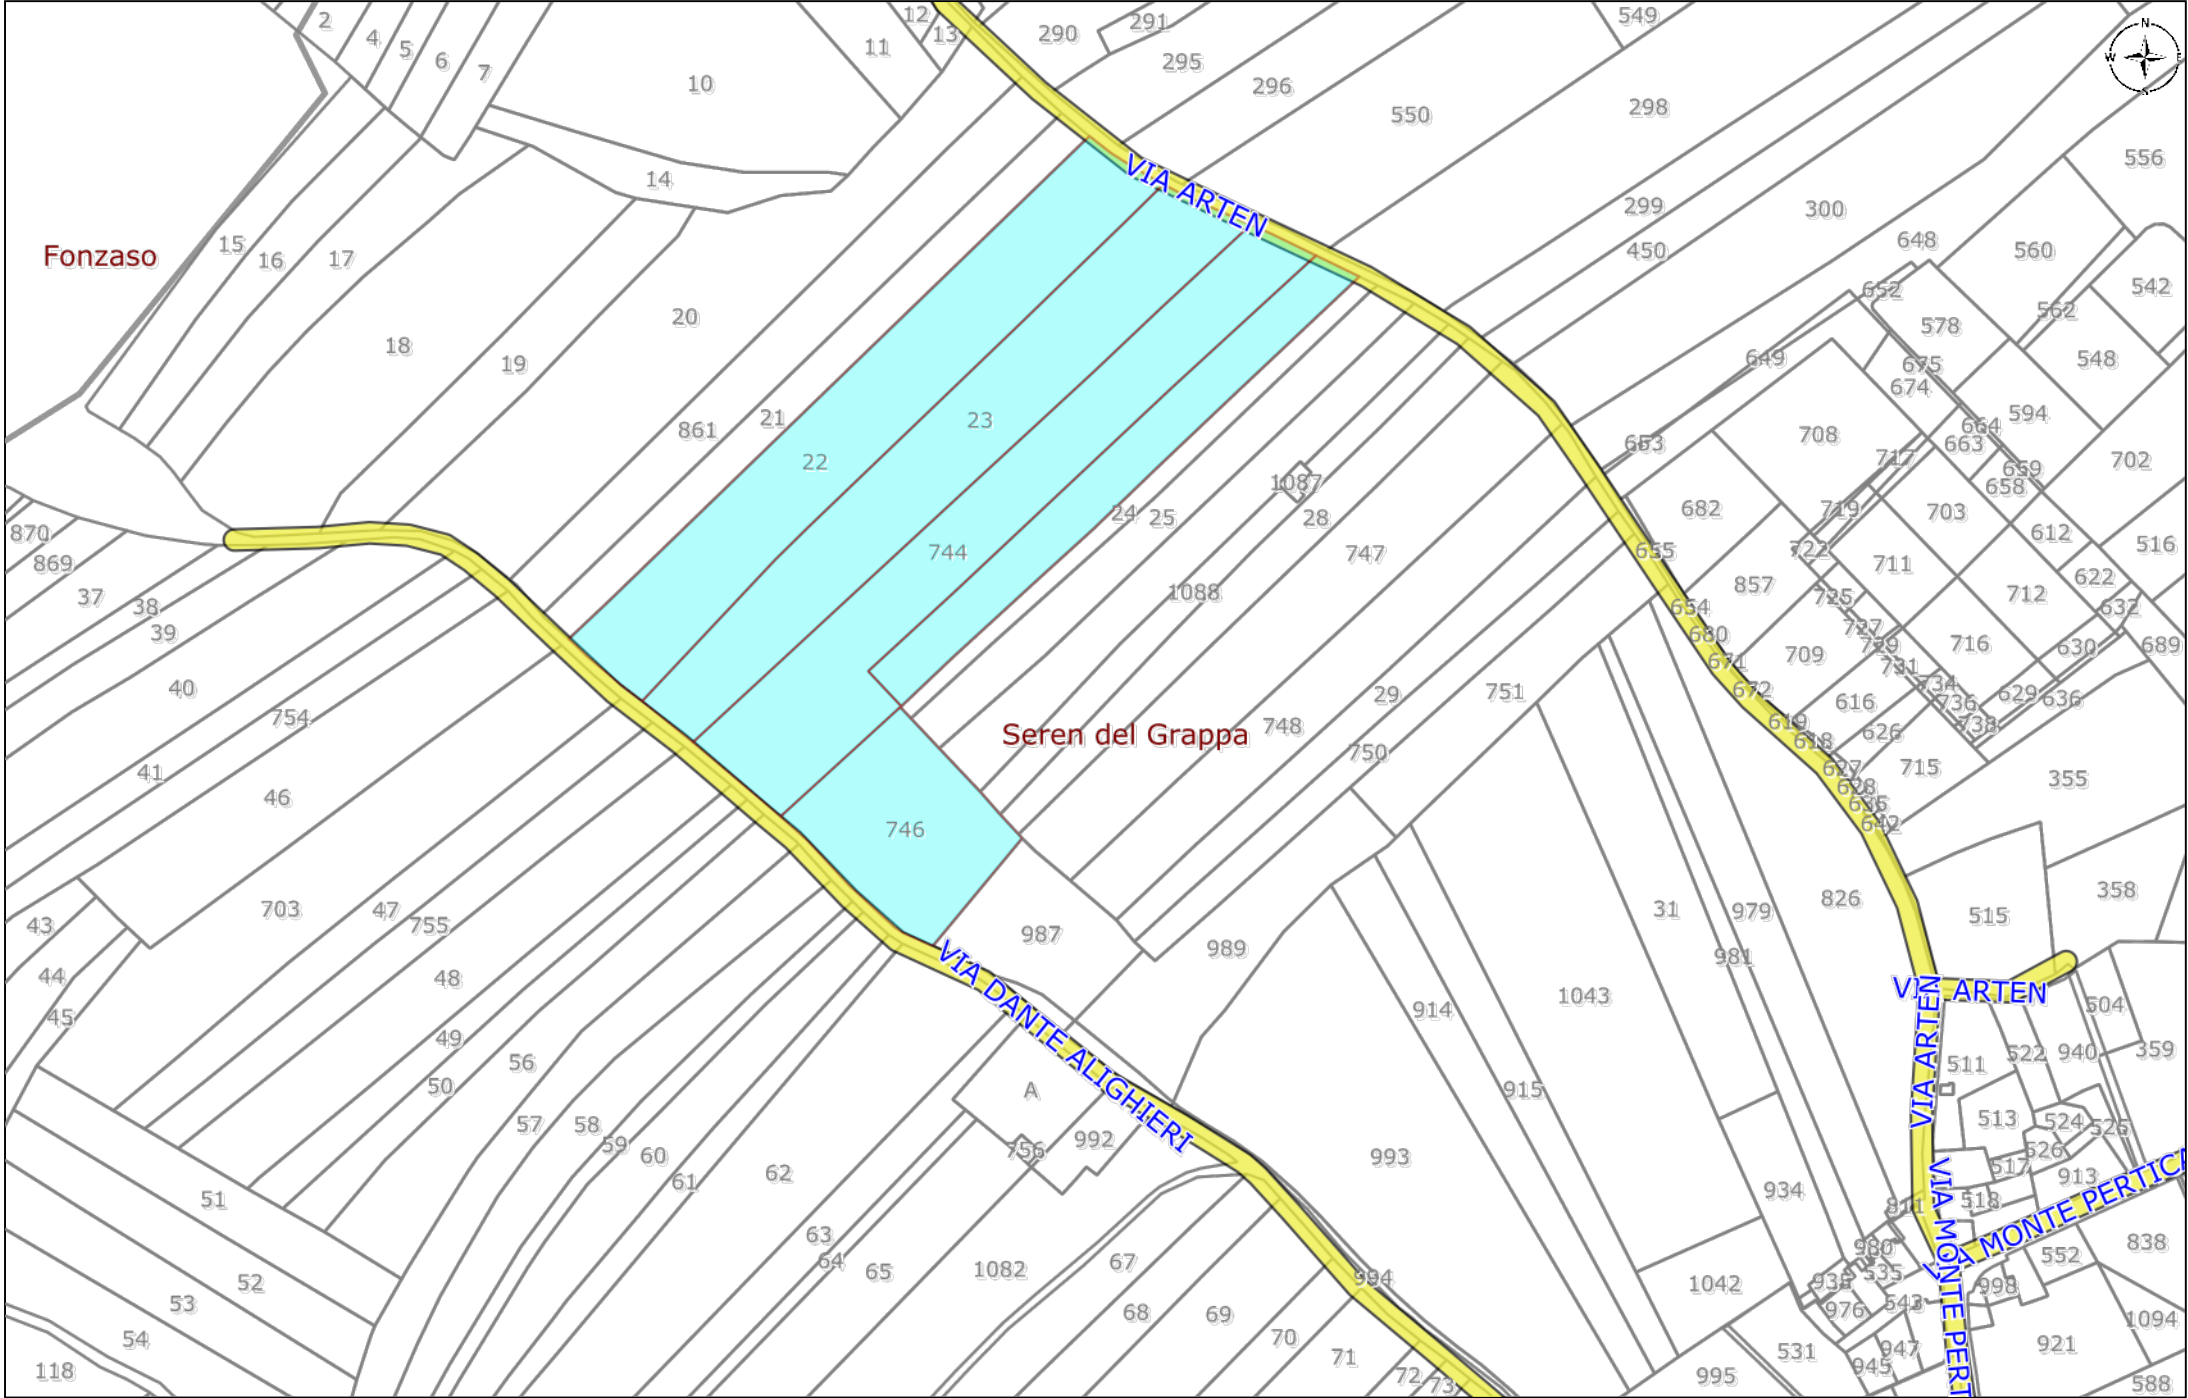



E=-63600

1 Particella: 182

Comune: (BL) SEREN DEL GRAPPA
Foglio: 18

Scala originale: 1:2000
Dimensione cornice: 534.000 x 378.000 metHprotcollo pratica T427994/2022

3-Mag-2022 20:5:8



N=900

E=-64800

1 Particella: 402

30-Mar-2022 11:50:11
Scala originale: 1:2000
Dimensione cornice: 534.000 x 378.000 met
Protocollo pratica T173483/2022
Comune: (BL) SEREN DEL GRAPPA
Foglio: 30

**Agenzia del Territorio
CATASTO FABBRICATI
Ufficio Provinciale di
Belluno**

Dichiarazione protocollo n. BL0091549 del 11/06/2008

Planimetria di u.i.u. in Comune di Seren Del Grappa

Localita' I Poli

civ.

Identificativi Catastali:

Sezione:

Foglio: 30

Particella: 403

Subalterno:

Compilata da:
Cescato Fausto


Iscritto all'albo:
Geometri

Prov. Belluno


N. 842

Scheda n. 1


Scala 1:200

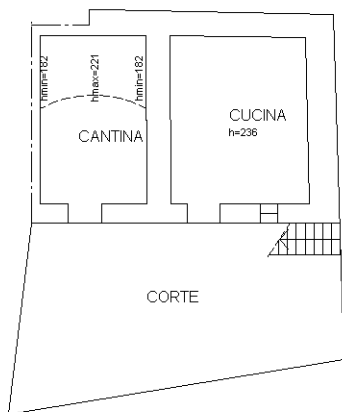


Piano Terra

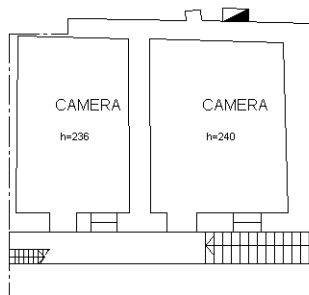


Piano Primo

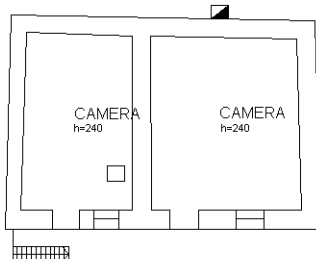

Piano Secondo

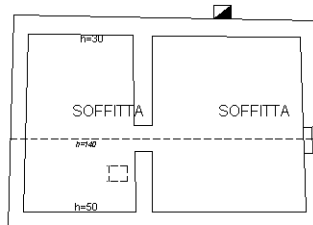

Piano Terzo

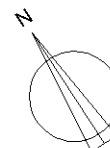

Ultima planimetria in atti

**Agenzia del Territorio
CATASTO FABBRICATI
Ufficio Provinciale di
Belluno**

Dichiarazione protocollo n. BL0091530 del 11/06/2008

Planimetria di u.i.u. in Comune di Seren Del Grappa

Localita' I Poli

civ.

Identificativi Catastali:

Sezione:

Foglio: 30

Particella: 402

Subalterno: 1

Compilata da:
Cescato Fausto


Iscritto all'albo:
Geometri

Prov. Belluno

N. 842

Scheda n. 1

Scala 1:200

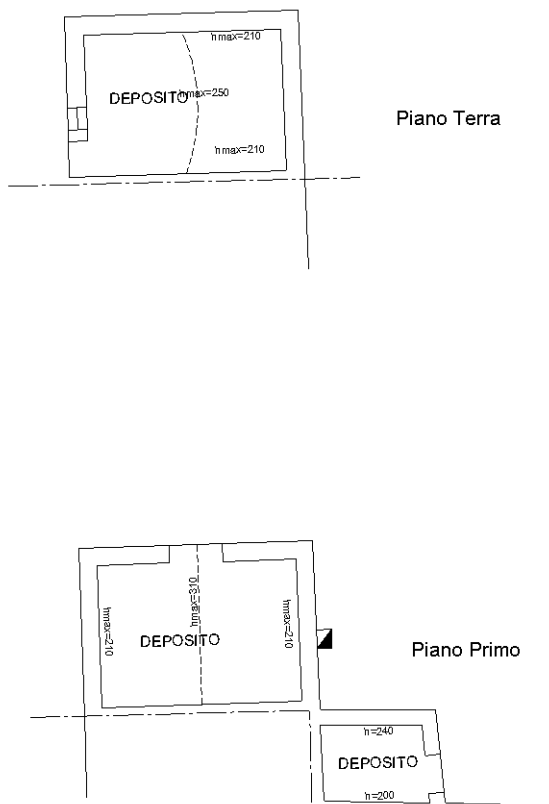

Piano Terra

Piano Primo



Ultima planimetria in atti



N=1000

E=-64900

1 Particella: 78

Comune: (BL) SEREN DEL GRAPPA
Foglio: 30
Scala originale: 1:2000
Dimensione cornice: 776.000 x 552.000 metri
3-Mag-2022 20:27:41
Protocollo pratica T430774/2022



E=-64800

1 Particella: 84

Comune: (BL) SEREN DEL GRAPPA
Foglio: 30

Scala originale: 1:2000
Dimensione cornice: 534.000 x 378.000 met

5-Mag-2022 2:59:49
Protocollo pratica T463557/2022



3-Mag-2022 20:11:2
Protocollo pratica T428801/2022
Scala originale: 1:2000
Dimensione cornice: 776.000 x 552.000 metri
Comune: (BL) SEREN DEL GRAPPA
Foglio: 30
1 Particella: 209




Comune: (BL) SEREN DEL GRAPPA
Scala originale: 1:2000
Dimensione cornice: 534.000 x 378.000 metHrotcollo pratica T428234/2022
3-Mag-2022 20:6:52
Foglio: 30

Comune di:

Fonzaso

Seren del Grappa

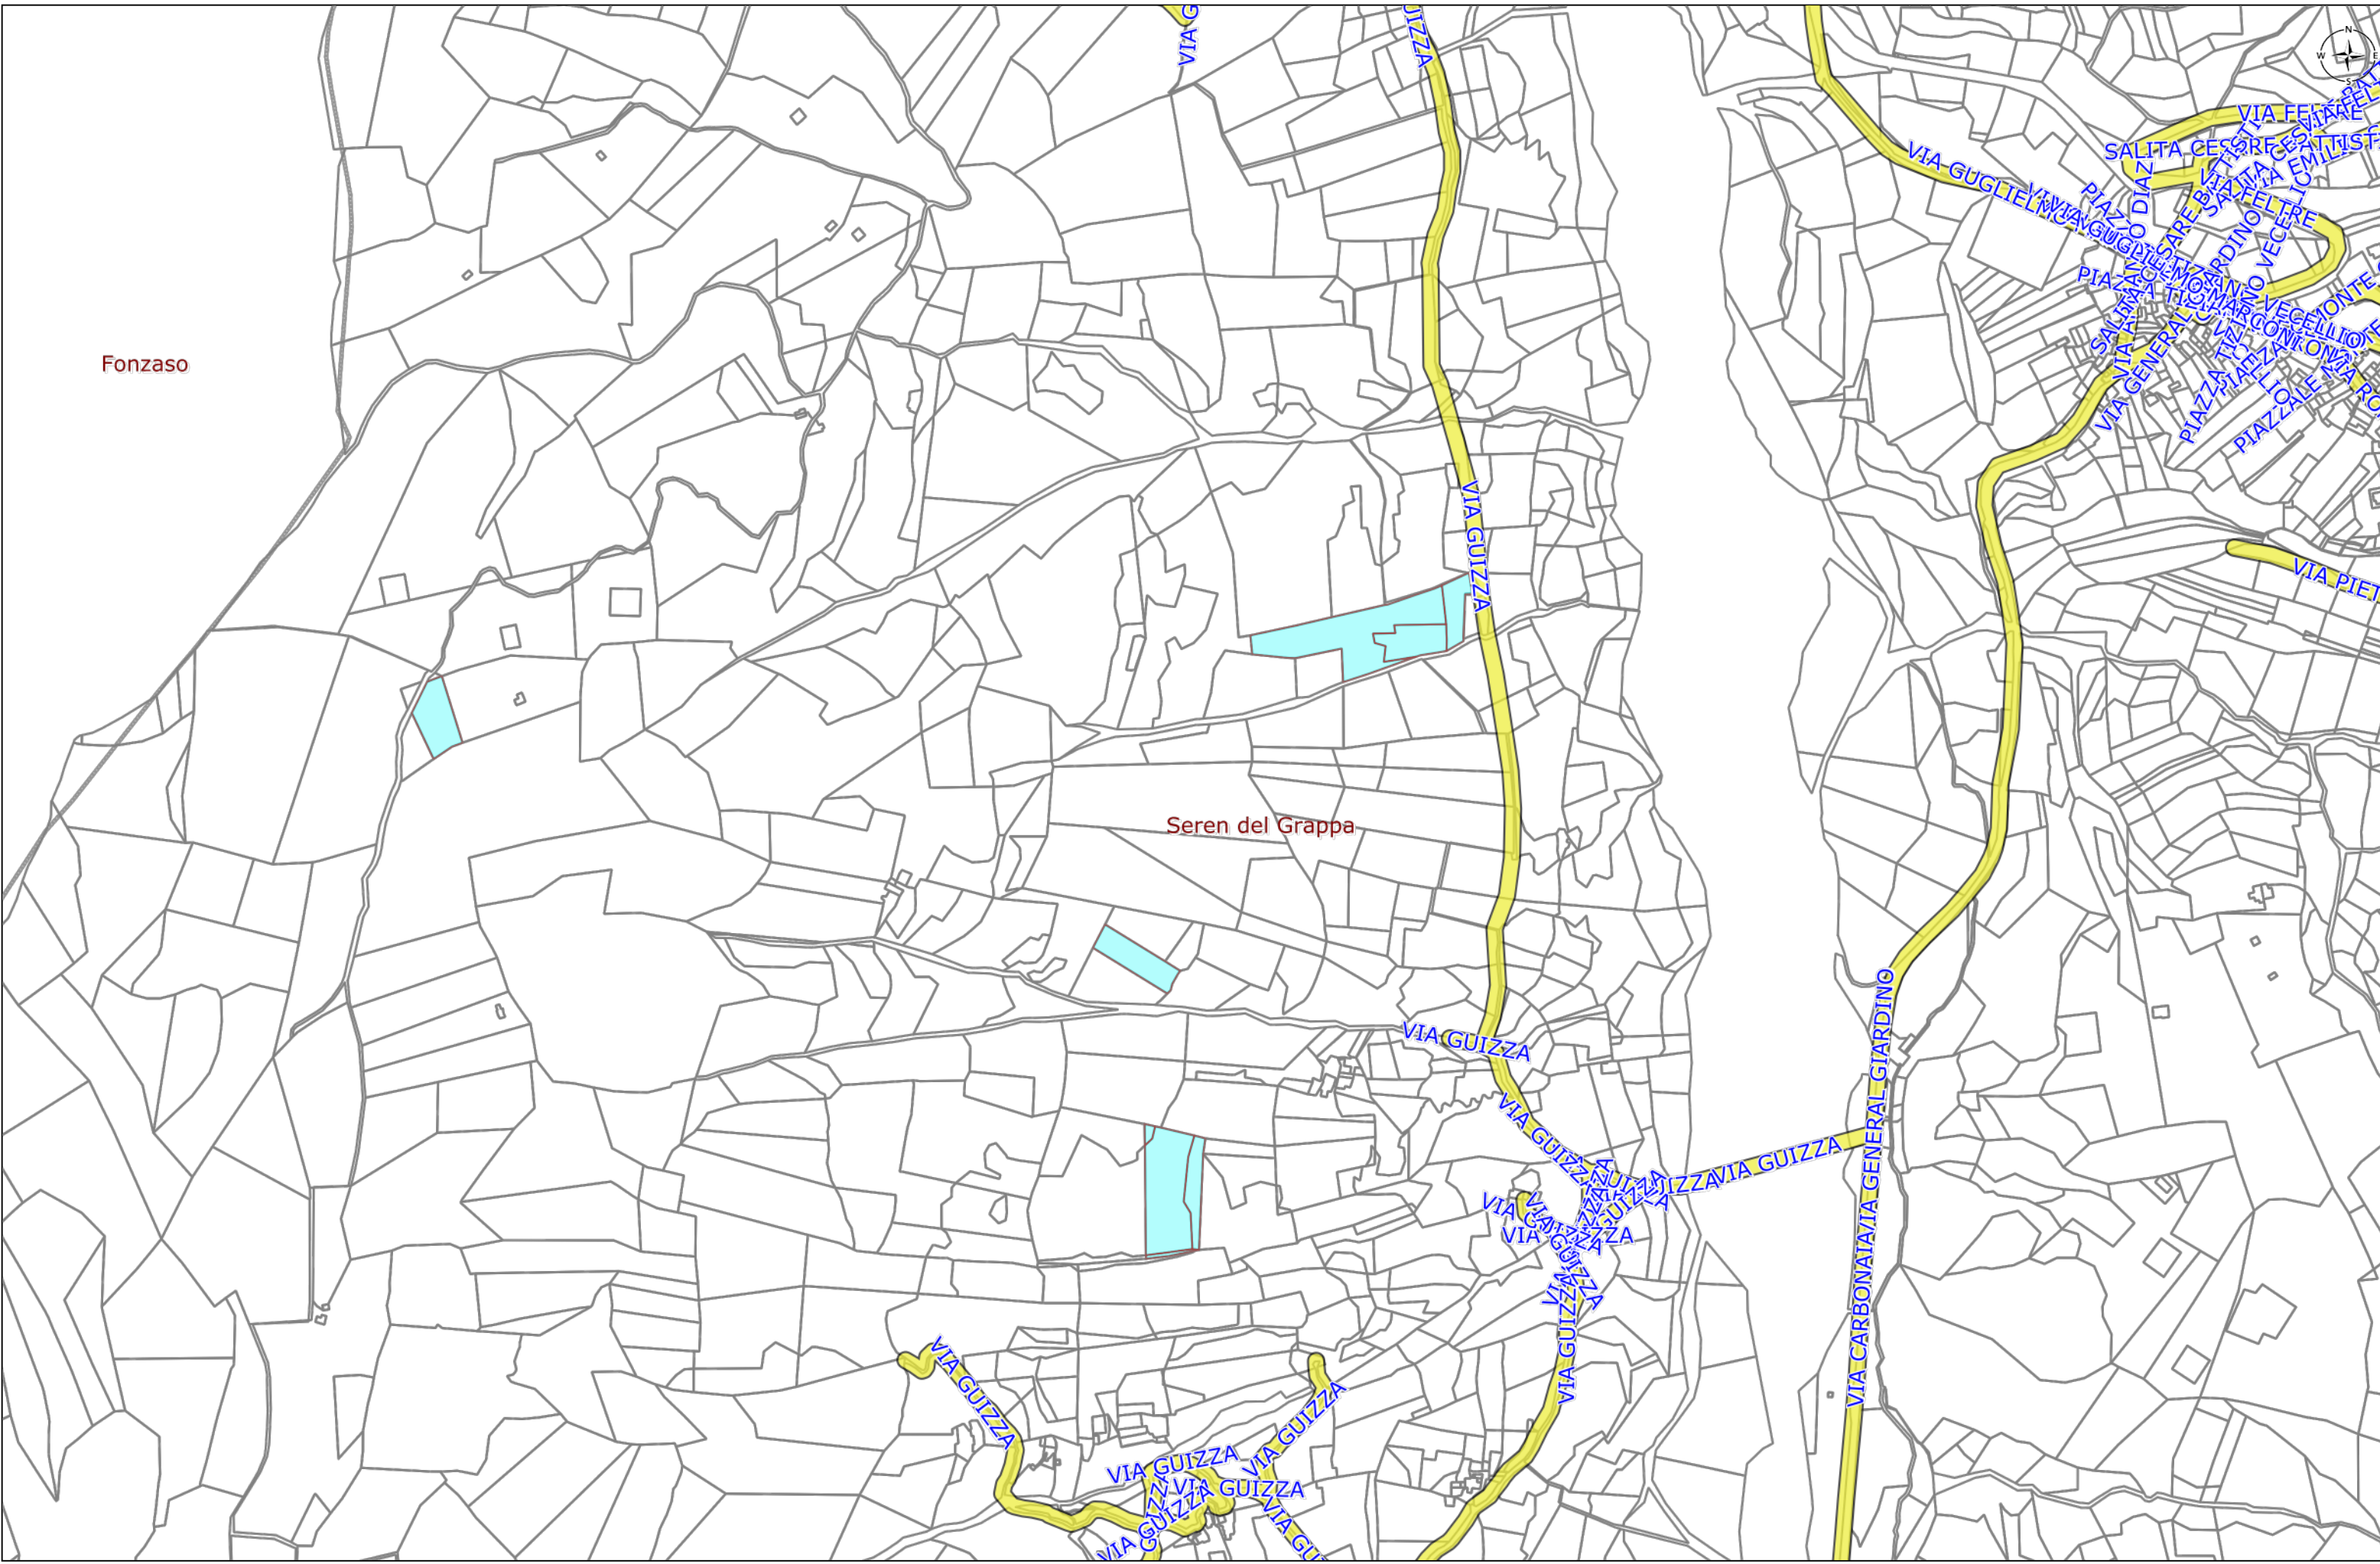



N=3700

E=-64200

Comune: (BL) SEREN DEL GRAPPA
Foglio: 10
Scala originale: 1:2000
Dimensione cornice: 534.000 x 378.000 metri
Protocollo pratica T230443/2022
30-Mar-2022 13:0:6

1 Particella: 145



N=3400

E=-64500

1 Particella: 187

30-Mar-2022 12:55:27
Scala originale: 1:2000
Dimensione cornice: 534.000 x 378.000 metHrotcollo pratica T22711/2022
Comune: (BL) SEREN DEL GRAPPA
Foglio: 10



N=3200

E=-64400

1 Particella: 250

Comune: (BL) SEREN DEL GRAPPA
Scala originale: 1:2000
Dimensione cornice: 534.000 x 378.000 metHrotcollo pratica T229203/2022

30-Mar-2022 12:57:56



Comune: (BL) SEREN DEL GRAPPA
Scala originale: 1:2000
Foglio: 16
Dimensione cornice: 534.000 x 378.000 metri
Protocollo pratica T364163/2022
3-Mag-2022 17:42:54



N=3700

E=-65100

1 Particella: 505

Comune: (BL) SEREN DEL GRAPPA
Foglio: 10
Scala originale: 1:2000
Dimensione cornice: 534.000 x 378.000 met
Protocollo pratica T231665/2022
30-Mar-2022 13:2:21



Comune: (BL) SEREN DEL GRAPPA
Foglio: 16
Scala originale: 1:2000
Dimensione cornice: 534.000 x 378.000 metri
Protocollo pratica T427572/2022
3-Mag-2022 20:2:30