



MOD. ARIO
Fig. rend. 497




MINISTERO DELLE FINANZE
DIREZIONE GENERALE DEL CATASTO E DEI SS.TT.EE.
CATASTO EDILIZIO URBANO (RDL 13-4-1939, n. 652)

MOD. **BN** (CEU)


LIRE
250

Planimetria di u.i.u. in Comune di **CASTELLAVAZZO** via **DELLE VARE** civ.

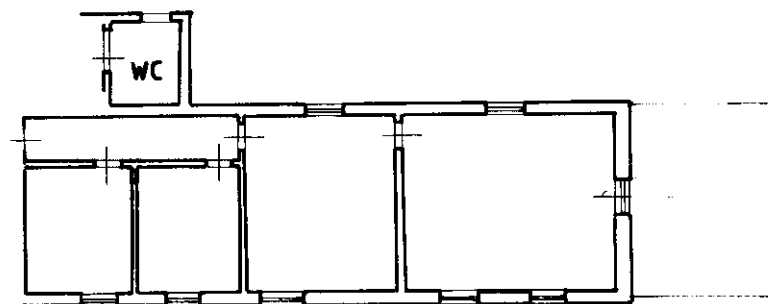

PIANO PRIMO H=2.60

ORIENTAMENTO

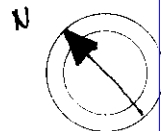

SCALA DI 1 : 200

Catasto dei Fabbricati - Situazione al 02/08/2021 - Comune di LONGARONE/B (M342) - Foglio: 12 - Particella: 40 - Subalterno: 24 >
LOCALITA' LE VARE piano: 1;

Ultima planimetria in stato di Dichiarazione di N.C. in corso di variazione

Compilata dal **GEOMETRA**
(Titolo, cognome e nome)
CAVALLINI ALBERTO

RISERVATO ALL'UFFICIO

5078/97

Data presentazione: 18/12/1997 - Data: 02/08/2021 - n. T334938 - Richiedente: [REDACTED]

Totale schede: 1 - Formato di acquisizione: A4(210x297) - Formato stampa richiesto: A4(210x297)

In **40** sub. **24**
data **11.12.97** Firma *[Signature]*

Identificativo catastale
Inserito all'atto del **GEOMETRA** richiedente
della provincia di **BELLUNO** n. **429**

MODULARIO
F. rig. rend. 497




MINISTERO DELLE FINANZE
DIREZIONE GENERALE DEL CATASTO E DEI SS.TT.EE.
CATASTO EDILIZIO URBANO (RDL 13-4-1939, n. 652)


MOD. BN (CEU)

LIRE
500

Planimetria di u.i.u. in Comune di **CASTELAVAZZO** via **DELE VARE** civ.

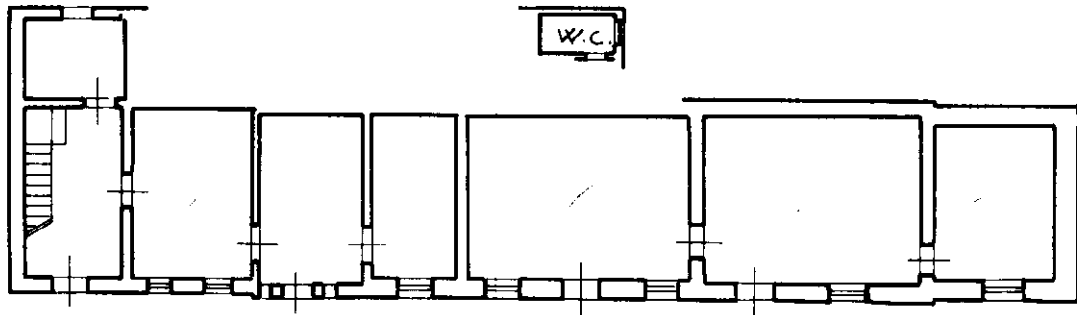


PIANO TERRA H=3.20

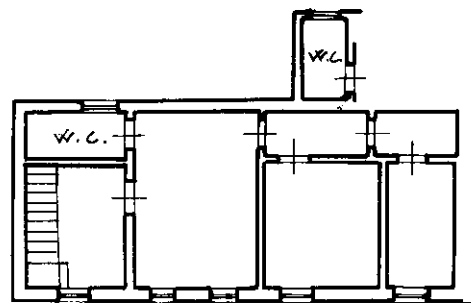

PIANO PRIMO H=2.60

ORIENTAMENTO

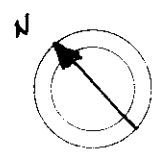

SCALA DI 1:200

Rome - Istituto Poligrafico e Zecca dello Stato - P.V.

Catasto dei Fabbricati - Situazione al 02/08/2021 - Comune di LONGARONE/B (M342) - Foglio: 12 - Particella: 40 - Subalterno: 25 >
LOCALITA' LE VARE piano: T.I.

Dichiarazione di N.C.
Denuncia di variazione
Ultima planimetria in atti

Compilata dal **GEOMETRA**
(Titolo, cognome e nome)
CAVALLINI ALBERTO

RISERVATO ALL'UFFICIO

5518/97

Data presentazione: 18/12/1997 - Data: 02/08/2021 del n. T334939 Richiedente: [REDACTED]

Totale schede: 1 - Formato di acquisizione: A4(210x297) della provincia di **DEL LINO** Formato stampa: A4(210x297)

n. **40** sub. **25** data **17.12.97** Firma [Signature]

**Agenzia del Territorio
CATASTO FABBRICATI
Ufficio Provinciale di
Belluno**

Dichiarazione protocollo n. 000054463 del 03/04/2003

Planimetria di u.i.u. in Comune di **Castellavazzo**

Via Delle Vare-loc.gardona

civ.

Identificativi Catastali:

Sezione:

Foglio: **12**

Particella: **40**

Subalterno: **29**

Compilata da:

Cavallini Alberto

Iscritto all'albo:


Geometri

Prov. **Belluno**

N. **427**

Scheda n. **1**

Scala **1:200**

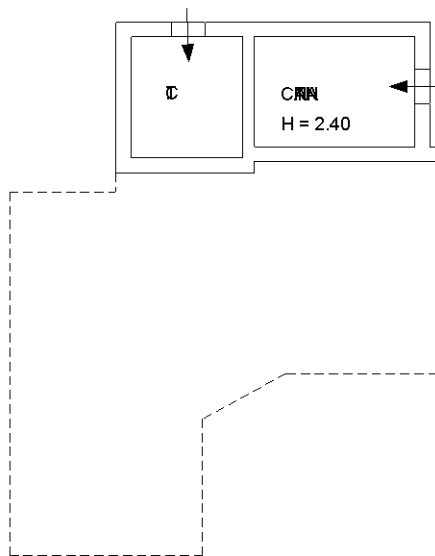

PIANO SCANTINATO

Catasto dei Fabbricati - Situazione al 02/08/2021 - Comune di LONGARONE/B (M342) - < Foglio: 12 - Particella: 40 - Subalterno: 29 >
LOCALITA' LE VARE piano: S1-T-1;

Ultima planimetria in atti


Agenzia del Territorio
CATASTO FABBRICATI
ufficio provinciale di
Belluno

Dichiarazione protocollo n. 000054463 del 03/04/2003
Planimetria di u.i.u. in Comune di **Castellavazzo**
Via Delle VARE-loc.gardona civ.

Identificativi Catastali:
Sezione: 12
Foglio: 40
Particella: 40
Subalterno: 29

Compilata da:
Cavallini Alberto
Iscritto all'albo:
Geometri
Prov. **Belluno** N. 427

Scheda n. 1
Scala 1: 200

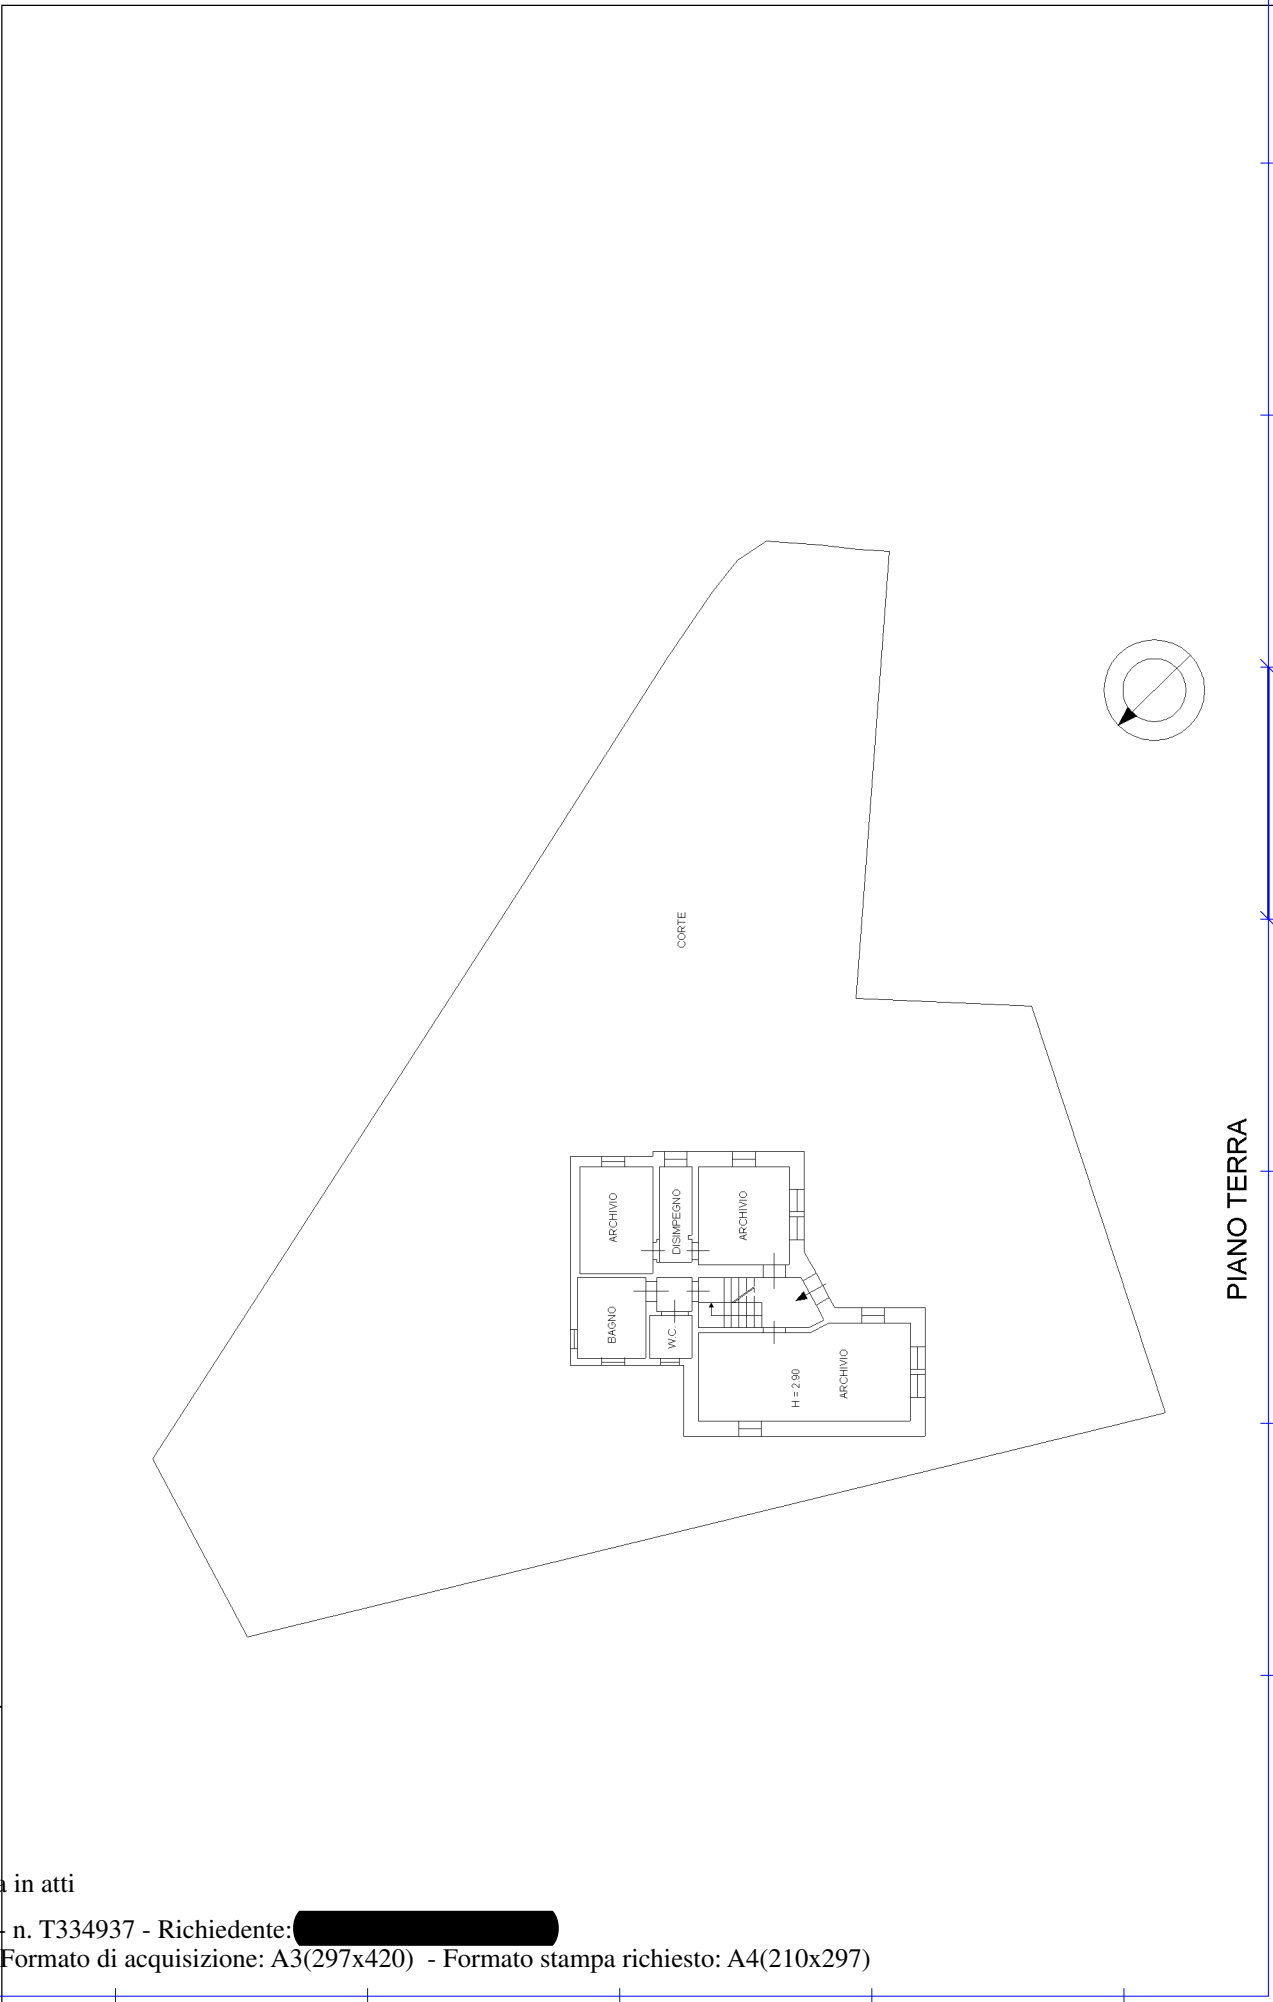

PIANO TERRA

**Agenzia del Territorio
CATASTO FABBRICATI
Ufficio Provinciale di
Belluno**

Dichiarazione protocollo n. 000054463 del 03/04/2003

Planimetria di u.i.u. in Comune di **Castellavazzo**

Via Delle Vare-loc.gardona

civ.

Identificativi Catastali:

Sezione:

Foglio: **12**

Particella: **40**

Subalterno: **29**

Compilata da:

Cavallini Alberto

Iscritto all'albo:


Geometri

Prov. **Belluno**

N. **427**

Scheda n. **3**

Scala 1: **200**

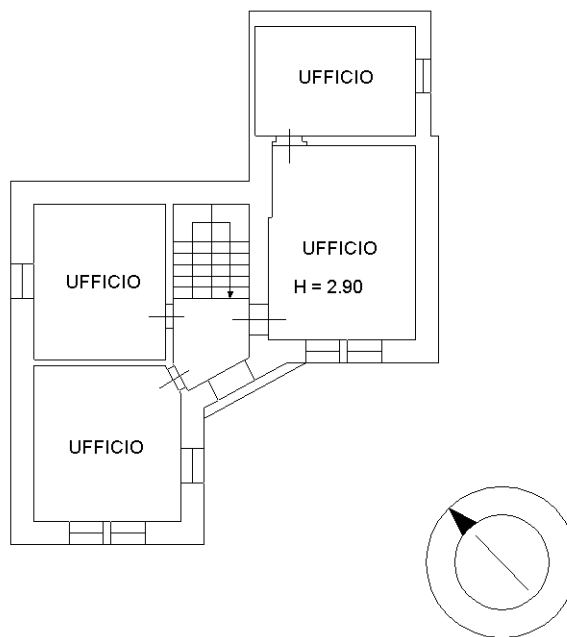

PIANO PRIMO

Catasto dei Fabbricati - Situazione al 02/08/2021 - Comune di LONGARONE/B (M342) - < Foglio: 12 - Particella: 40 - Subalterno: 29 >
LOCALITA' LE VARE piano: S1-T-1;

Ultima planimetria in atti