




E=54400

I Particella: 105

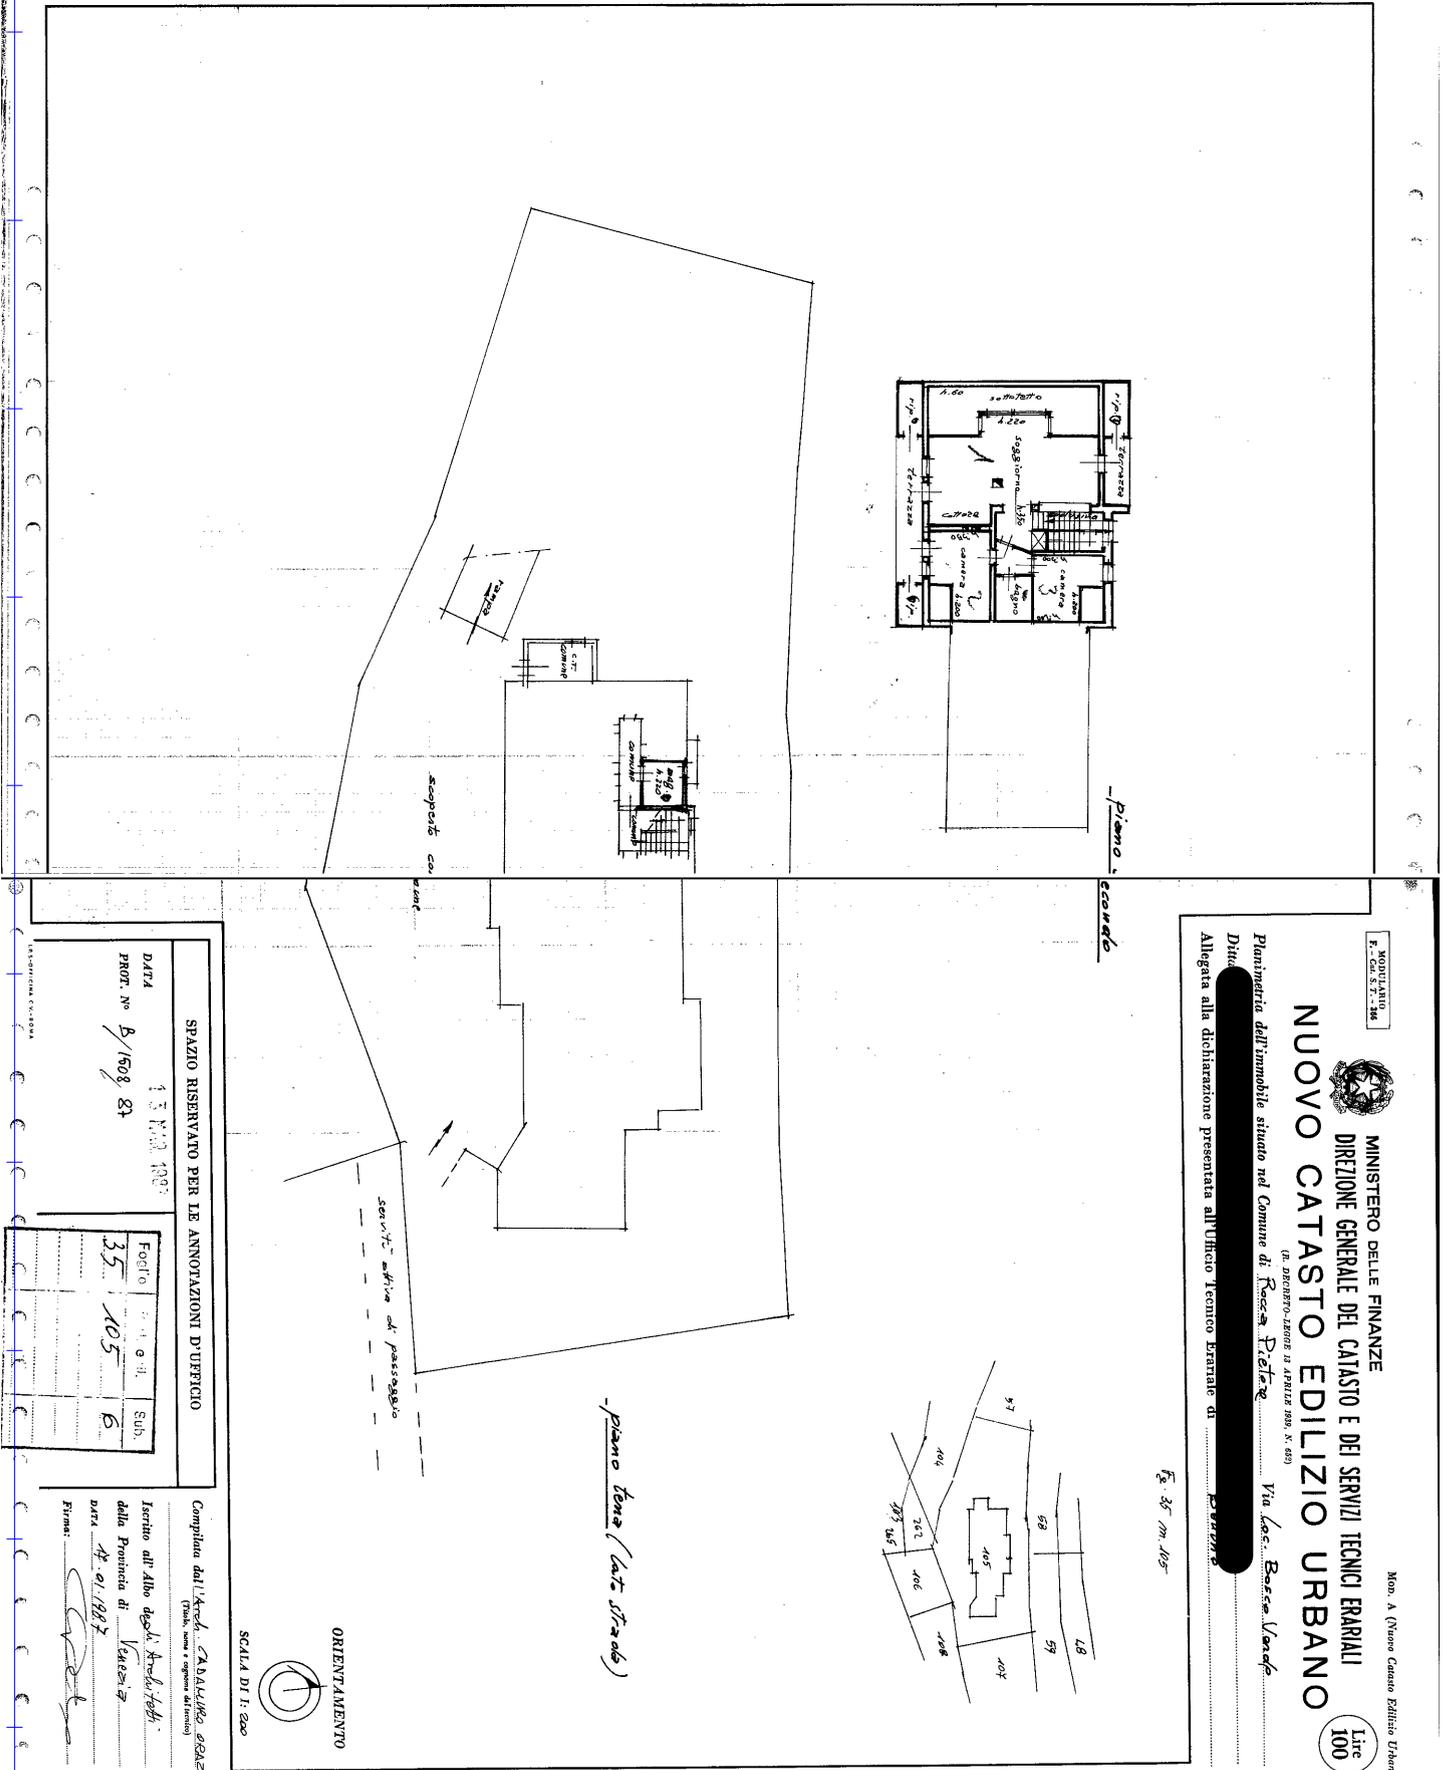


MOD. 100
 E. C. 5. 7. 348
MINISTERO DELLE FINANZE
DIREZIONE GENERALE DEL CATASTO E DEI SERVIZI TECNICI ERARIALI
NUOVO CATASTO EDILIZIO URBANO
(D. APPROVAZIONE 12 APRILE 1986, N. 650)
 Via Loc. Bocca Verde
 Ditta: [REDACTED]
 Planimetria dell'immobile situato nel Comune di Rocca Pietore
 Allegata alla dichiarazione presentata all'Ufficio Tecnico Erariale di [REDACTED]

SPAZIO RISERVATO PER LE ANNOTAZIONI D'UFFICIO
 DATA PROT. N° 8/1608 81
 13 MAR 1987

Foglio 35	Part. o. il. 105	Sub. 6
---------------------	----------------------------	------------------

Compilata dal/Le/Red. **CATALANO GAZZIO**
(Data, nome e cognome)
 Inscritto all'Albo degli Arch. ed. del
 della Provincia di **Verona**
 DATA **14.01.1987**
 Firma: [Signature]

Ultima planimetria in atti

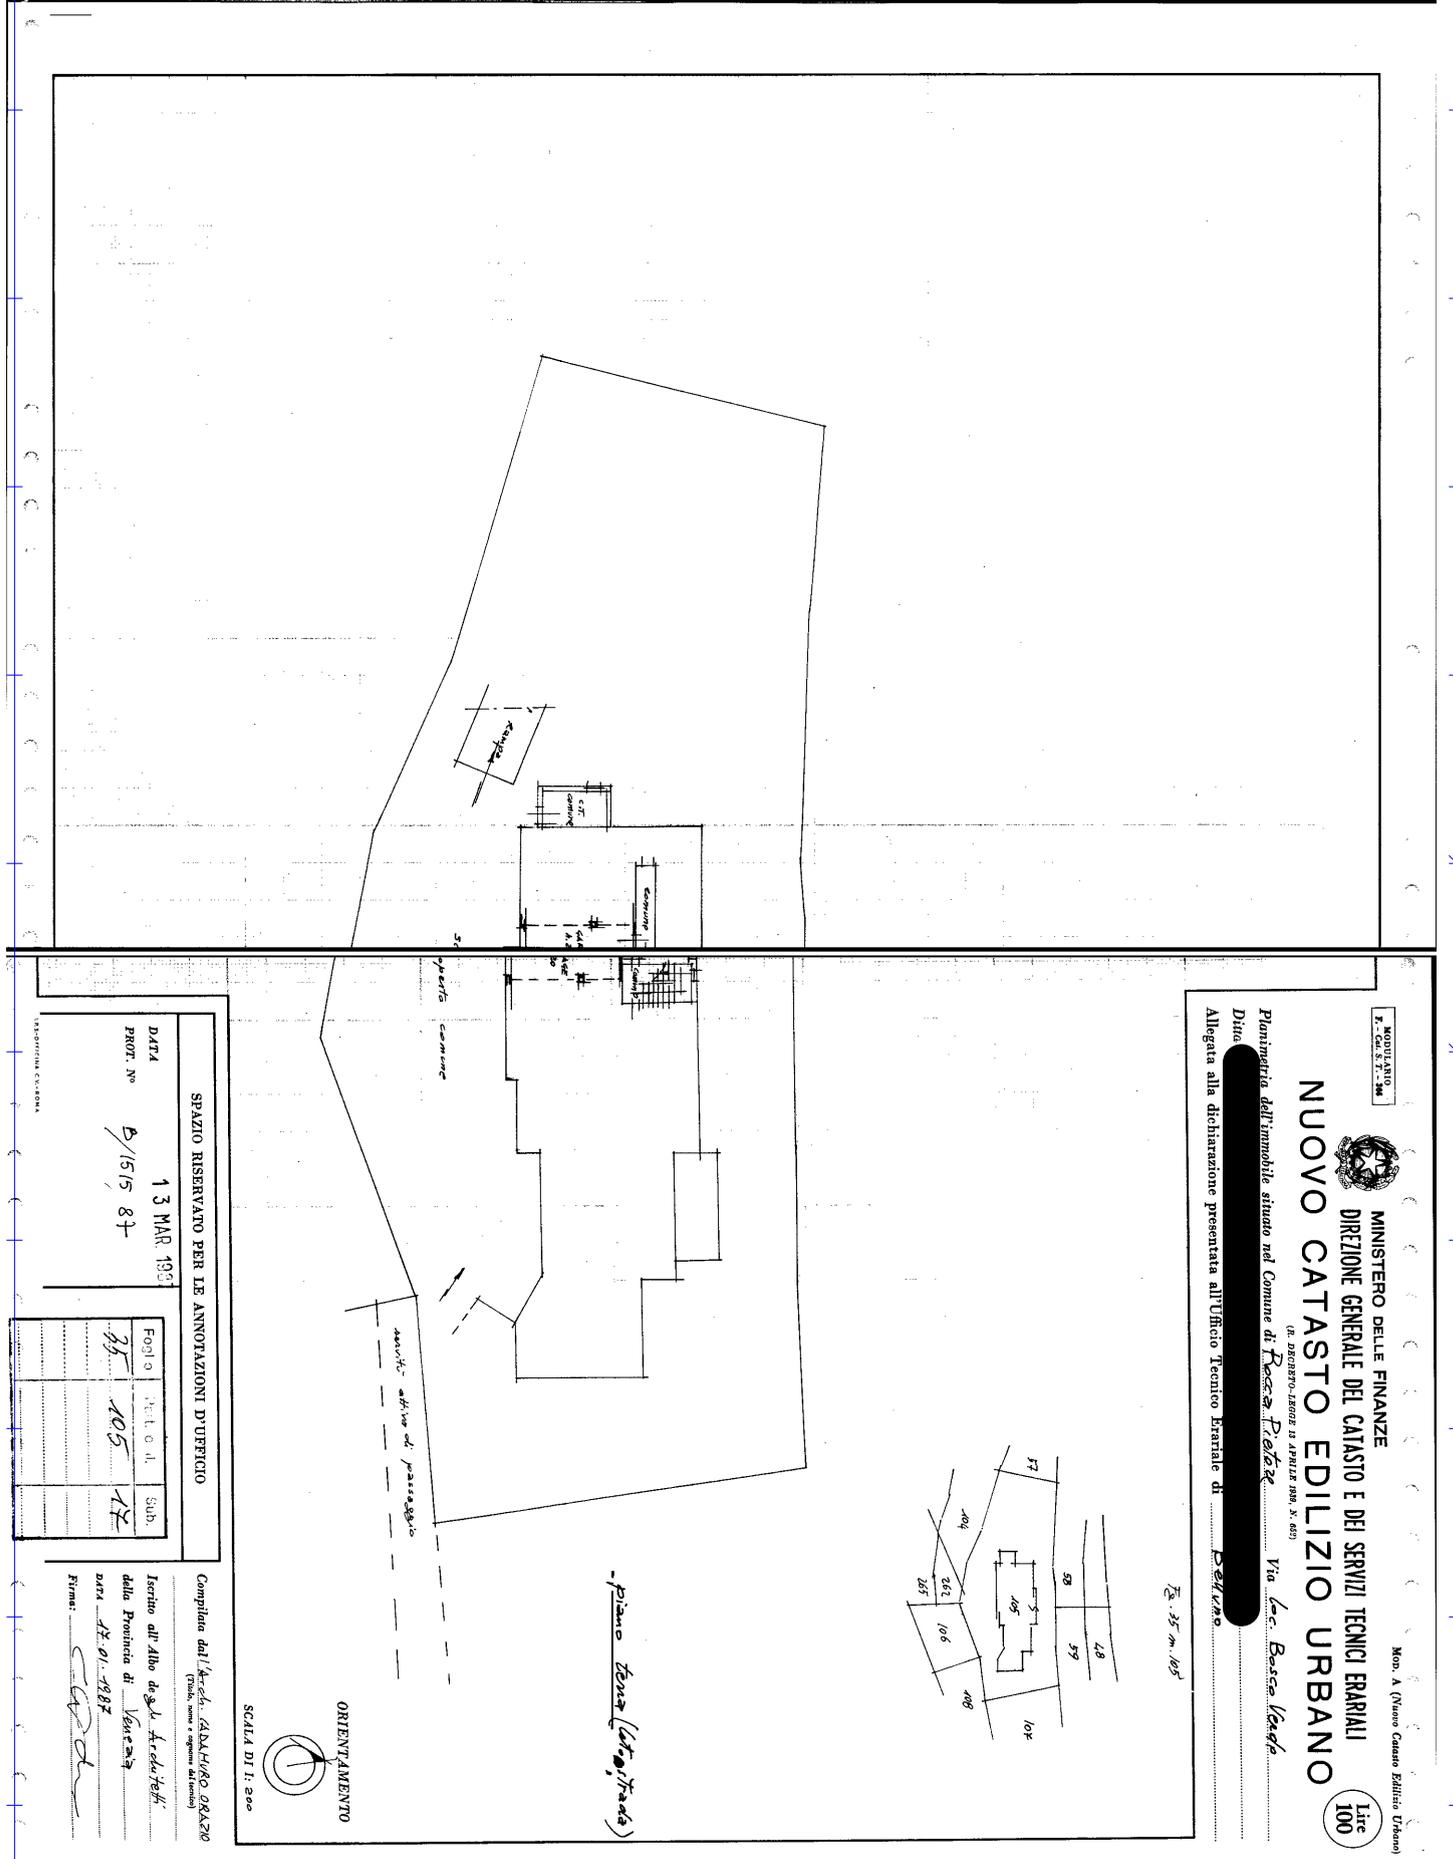

MODULARIO
R. - C. S. T. - IM

MINISTERO DELLE FINANZE
DIREZIONE GENERALE DEL CATASTO E DEI SERVIZI TECNICI ERARIALI
NUOVO CATASTO EDILIZIO URBANO
(R. DECRETO-LEGGHE 15 APRILE 1984, N. 457)

Mon. A (Nuovo Catasto Edilizio Urbano)

Comune di Rocca Pietore Via Loc. Bassa Valle

Ditta [REDACTED]

Allegata alla dichiarazione presentata all'Ufficio Tecnico Irtale di [REDACTED]

100 Litre

SPAZIO RISERVATO PER LE ANNOTAZIONI D'UFFICIO

DATA 13 MAR 1987
PROG. N° B/1515 87

FOGLIO 35
PARTICELLA 105
SUB. 17

Completata dal Arch. CALABRINO GIACOMO
(Titolo, norme e regolamenti del Comune)

Inscritto all'Albo degli Architetti
della Provincia di Verona

DATA 01-1987
Firma: [Signature]

ORIENTAMENTO

SCALA DI 1:200

- piano terra (abitazione)

Ultima planimetria in atti



E=-75100

I Particella: 925