

Ultima planimetria in atti

Agenzia delle Entrate
CATASTO FABBRICATI
Ufficio provinciale di
Belluno


Dichiarazione protocollo n. BL0036455 del 09/06/2022
Comune di Cortina D'Ampezzo
Località Pian Da Lago

Scala 1: 200

Identificativi Catastali:
Sezione: 91
Foglio: 91
Particella: 3319
Subalterno: 15

civ. SNC

Compilata da:
Apollonio Stefano
Iscritto all'albo:
Periti Edili
Prov. Belluno
N. 01312

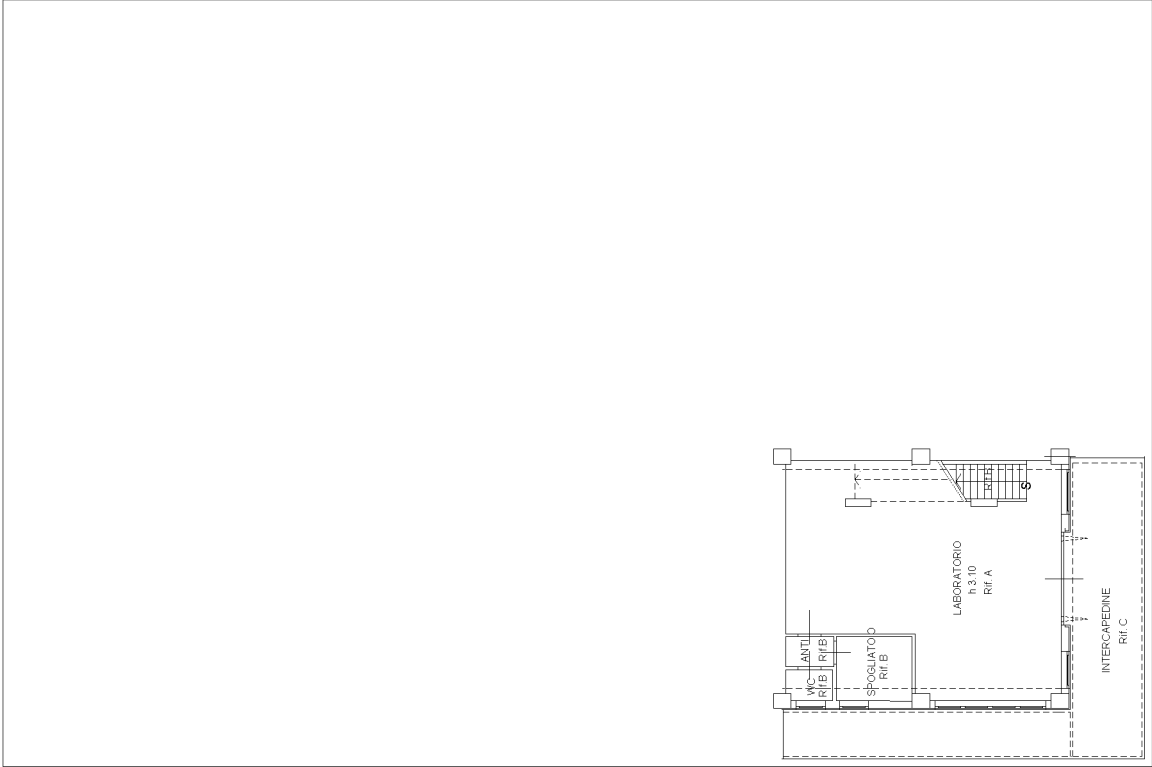

PIANO TERRA

PIANO PRIMO SOTTOSTRADA