
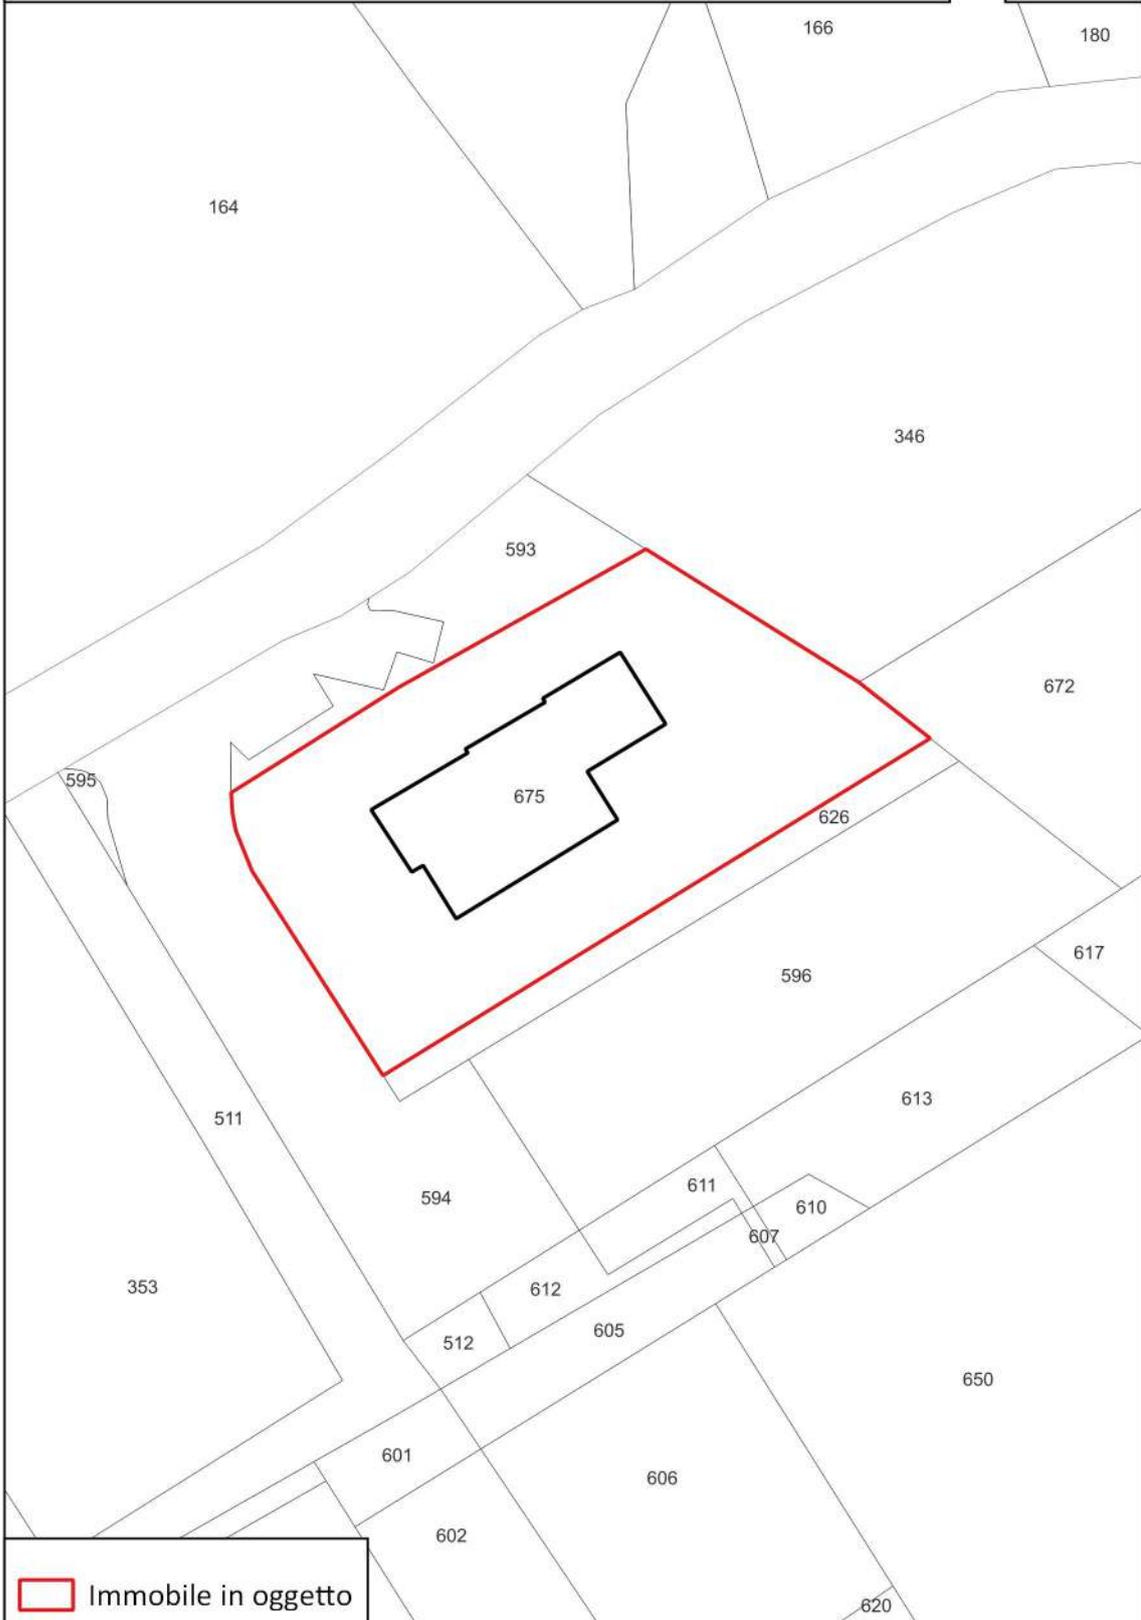


Planimetria Catastale

scala 1:500

C.T. Belluno - fg. 81 p.lla 675

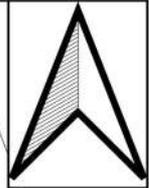

**Agenzia del Territorio
CATASTO FABBRICATI
Ufficio Provinciale di
Belluno**

Dichiarazione protocollo n. BL0136095 del 05/09/2008

Planimetria di u.i.u. in Comune di Belluno

Via Mier

civ.

Identificativi Catastali:

Sezione:

Foglio: 81

Particella: 675

Subalterno: 2

Compilata da:

Sacchet Erus

Iscritto all'albo:
Geometri

Prov. Belluno

N. 855


Scheda n. 1

Scala 1:200



PIANO TERRA
H=2.60



PIANO PRIMO
H=2.55

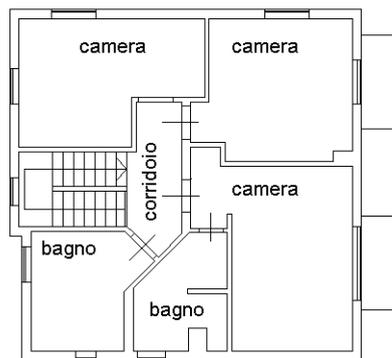

PIANO INTERRATO
H=2.40

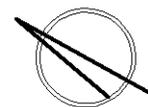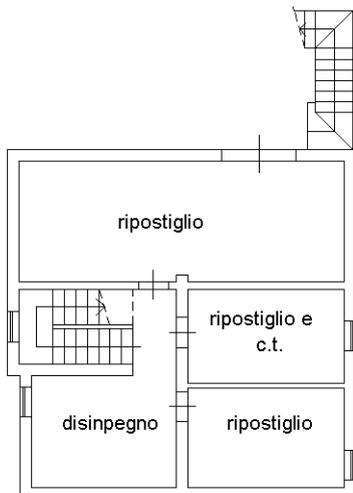

Ultima planimetria in atti

**Agenzia del Territorio
CATASTO FABBRICATI
Ufficio Provinciale di
Belluno**

Dichiarazione protocollo n. BL0099340 del 13/06/2007

Planimetria di u.i.u. in Comune di Belluno

Via Mier

civ.

Identificativi Catastali:

Sezione:

Foglio: 81

Particella: 675

Subalterno: 3

Compilata da:

Sacchet Erus

Iscritto all'albo:

Geometri



Prov. Belluno

N. 855

Scheda n. 1

Scala 1:200

PIANO TERRA
H=2.60

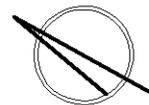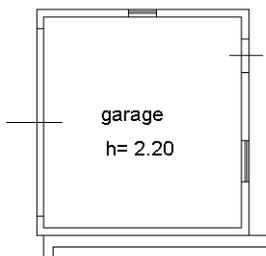

Catasto dei Fabbricati - Situazione al 17/10/2022 - Comune di BELLUNO(A757) - < Foglio 81 - Particella 675 - Subalterno 3 >
VIA MIER n. 343 Piano T

Ultima planimetria in atti