



<b>ELABORATO PLANIMETRICO</b>	Compilato da: Boschet Luigi	Iscritto all'albo: Geometri	Prov. Belluno	N. 572
	Comune di Feltre	Sezione: Foglio: 39	Particella: 2768	del
Dimostrazione grafica dei subalberi		Tipo Mappale n.	del	Scala 1 : 500

**Agenzia del Territorio**  
**CATASTO FABBRICATI**  
 Ufficio provinciale di Belluno


Ultima planimetria in atti

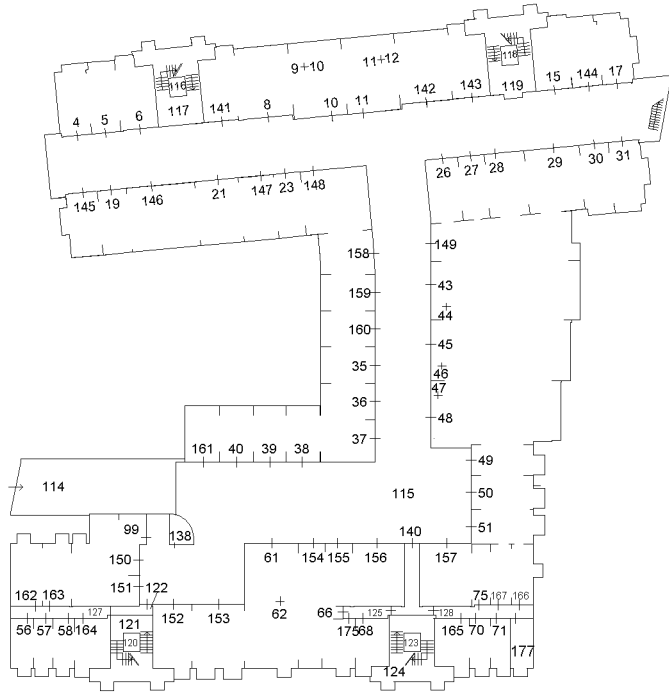

PIANO PRIMO SOTTOSTRADA

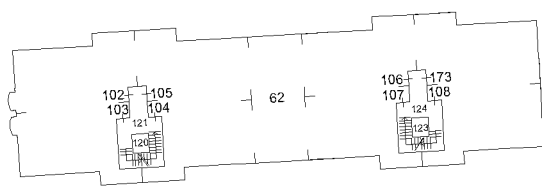

PIANO PRIMO

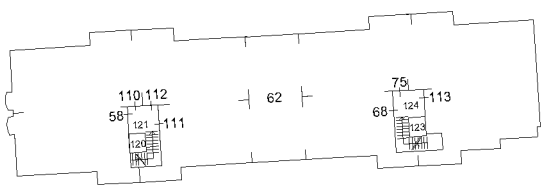


PIANO SECONDO




<b>ELABORATO PLANIMETRICO</b>	Compilato da: Boschet Luigi	Iscritto all'albo: Geometri	Prov. Belluno	N. 572
	Comune di Feltre	Sezione:	Particella: 2768	Foglio: 39
Dimostrazione grafica dei subalterni		Tipo Mappale n. del		
		Scala 1 : 500		

Agenzia del Territorio  
**CATASTO FABBRICATI**  
 Ufficio provinciale di Belluno


Ultima planimetria in atti

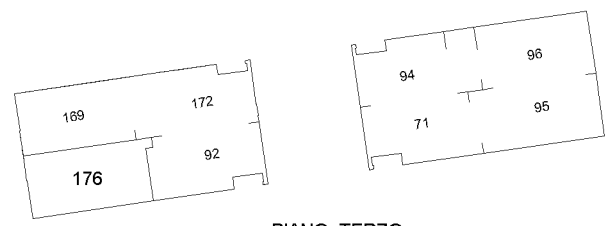


PIANO TERZO

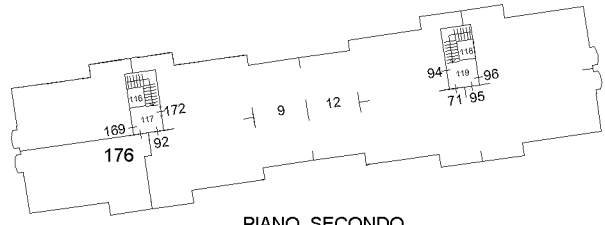


PIANO SECONDO

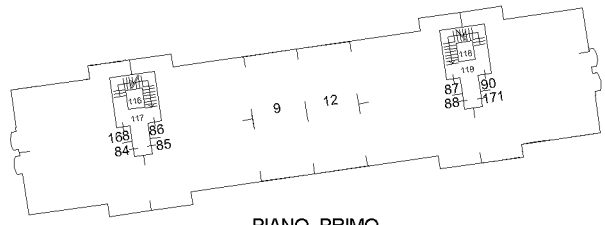


PIANO PRIMO

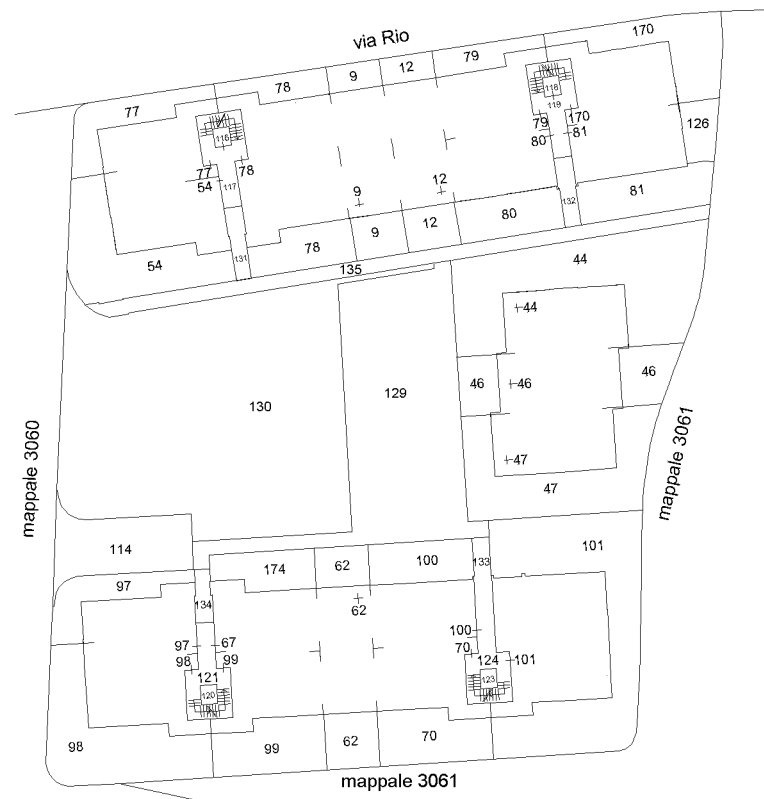

PIANO TERRA

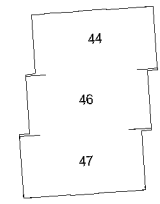

PIANO PRIMO

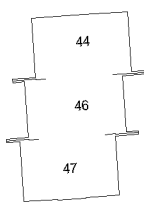

PIANO SECONDO





N=8500

E=-59400

1 Particella: 2768

Comune: (BL) FELTRE  
Foglio: 39 All: B

Scala originale: 1:1000  
Dimensione cornice: 267.000 x 189.000 metProtocollo pratica T335127/2022

4-Mar-2022 17:42:37

**Agenzia del Territorio  
CATASTO FABBRICATI  
Ufficio Provinciale di  
Belluno**

Dichiarazione protocollo n. BL0179682 del 17/11/2008

Planimetria di u.i.u. in Comune di Feltre

Via Fusina

civ. SNC

Identificativi Catastali:

Sezione:

Foglio: 39

Particella: 2768

Subalterno: 27

Compilata da:

Varaschin Francesca

Iscritto all'albo:


Geometri

Prov. Treviso

N. 3120

Scheda n. 1

Scala 1:200

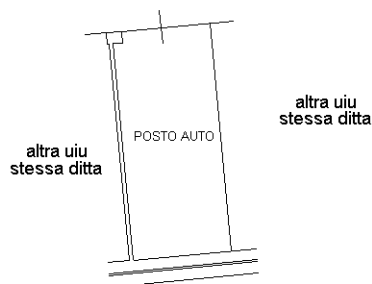

PIANO PRIMO SOTTOSTRADA  
H 2,40m



Ultima planimetria in atti

**Agenzia del Territorio  
CATASTO FABBRICATI  
Ufficio Provinciale di  
Belluno**

Dichiarazione protocollo n. BL0179682 del 17/11/2008

Planimetria di u.i.u. in Comune di Feltre

Via Fusina

civ. SNC

Identificativi Catastali:

Sezione:

Foglio: 39

Particella: 2768

Subalterno: 79

Compilata da:

Varaschin Francesca

Iscritto all'albo:


Geometri

Prov. Treviso

N. 3120

Scheda n. 1

Scala 1:200

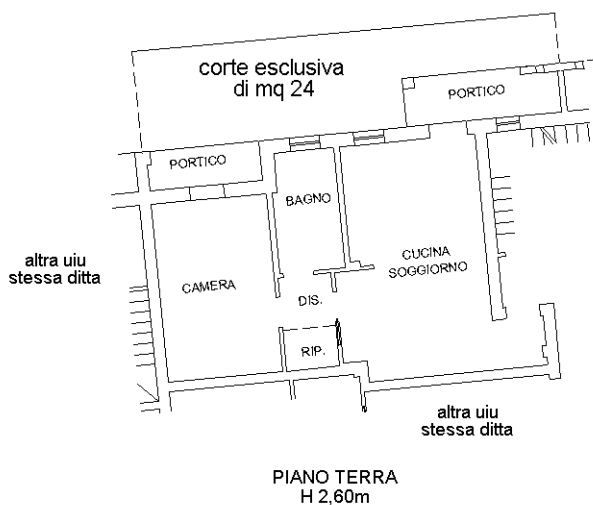

PIANO TERRA  
H 2,60m



Ultima planimetria in atti