



**Agenzia del Territorio
CATASTO FABBRICATI
Ufficio Provinciale di
Belluno**

Dichiarazione protocollo n. BL0046861 del 17/05/2006

Planimetria di u.i.u. in Comune di Feltre

Via Tevere

civ. 4

Identificativi Catastali:

Sezione:

Foglio: 50

Particella: 559

Subalterno:

Compilata da:

De Biasi Enzo

Iscritto all'albo:


Geometri

Prov. Belluno


N. 522

Scheda n. 1

Scala 1:200

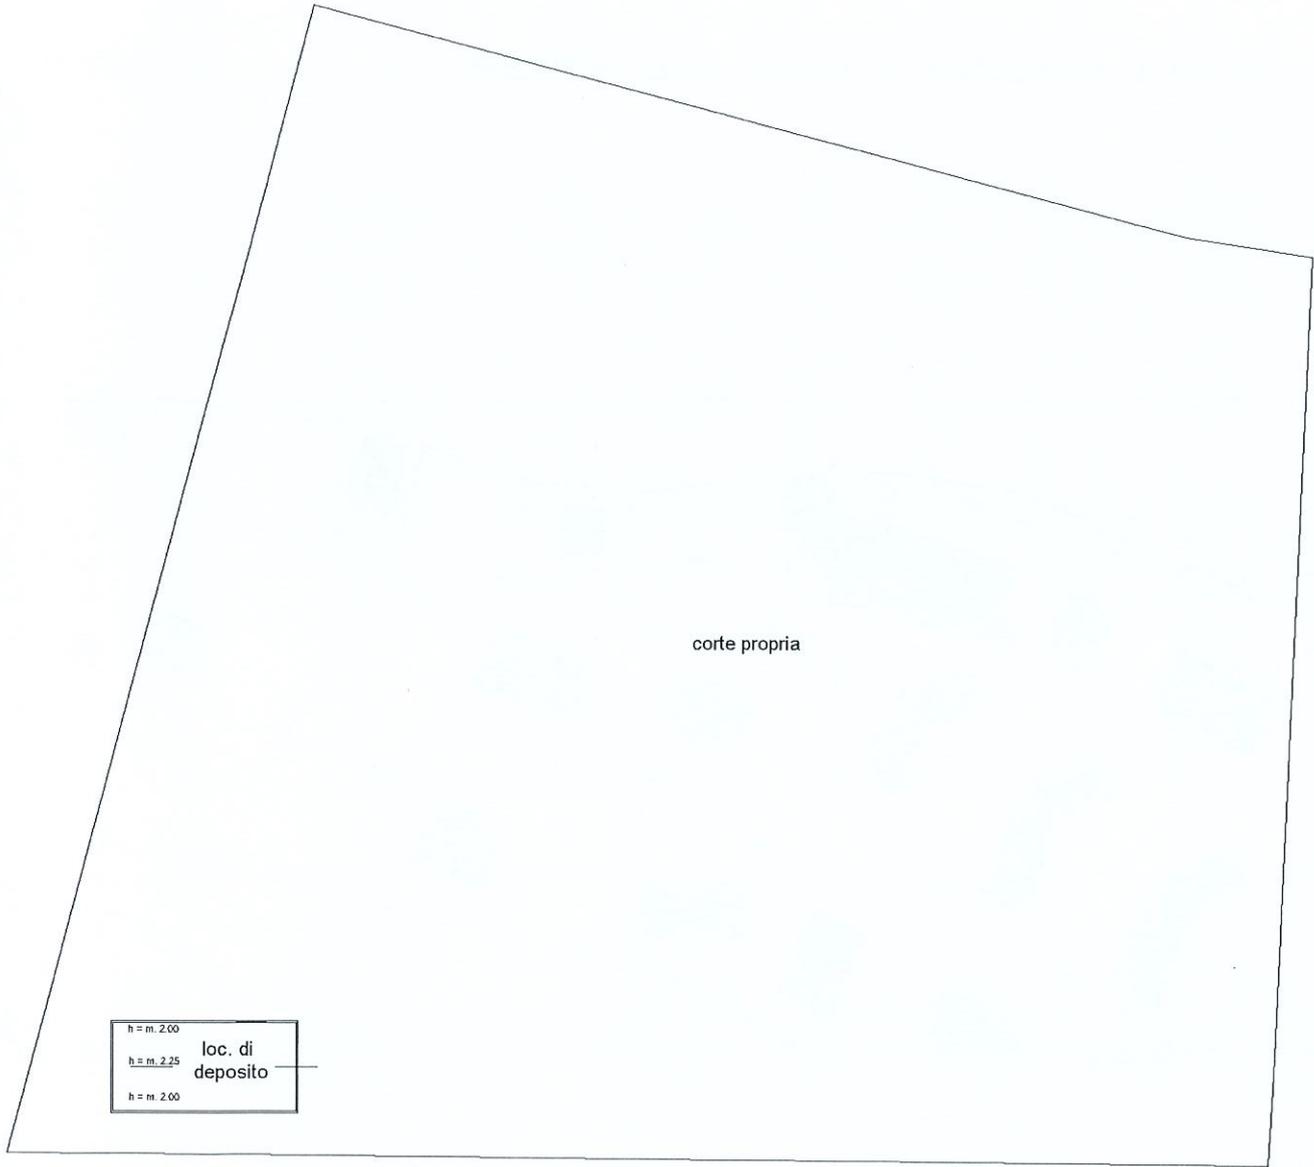

Piano terra

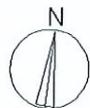

h = m. 2.00
h = m. 2.25
h = m. 2.00

loc. di deposito

Catasto dei Fabbricati - Situazione al 15/03/2023 - Comune di FELTRE(D530) - < Foglio 50 - Particella 559 - Subalterno >
VIA TEVERE n. 4 Piano T

Ultima planimetria in atti