


# COROGRAFIA

scala 1:25.000

Tavoletta IGM BELLUNO F. 23 II N.O.

 localizzazione area

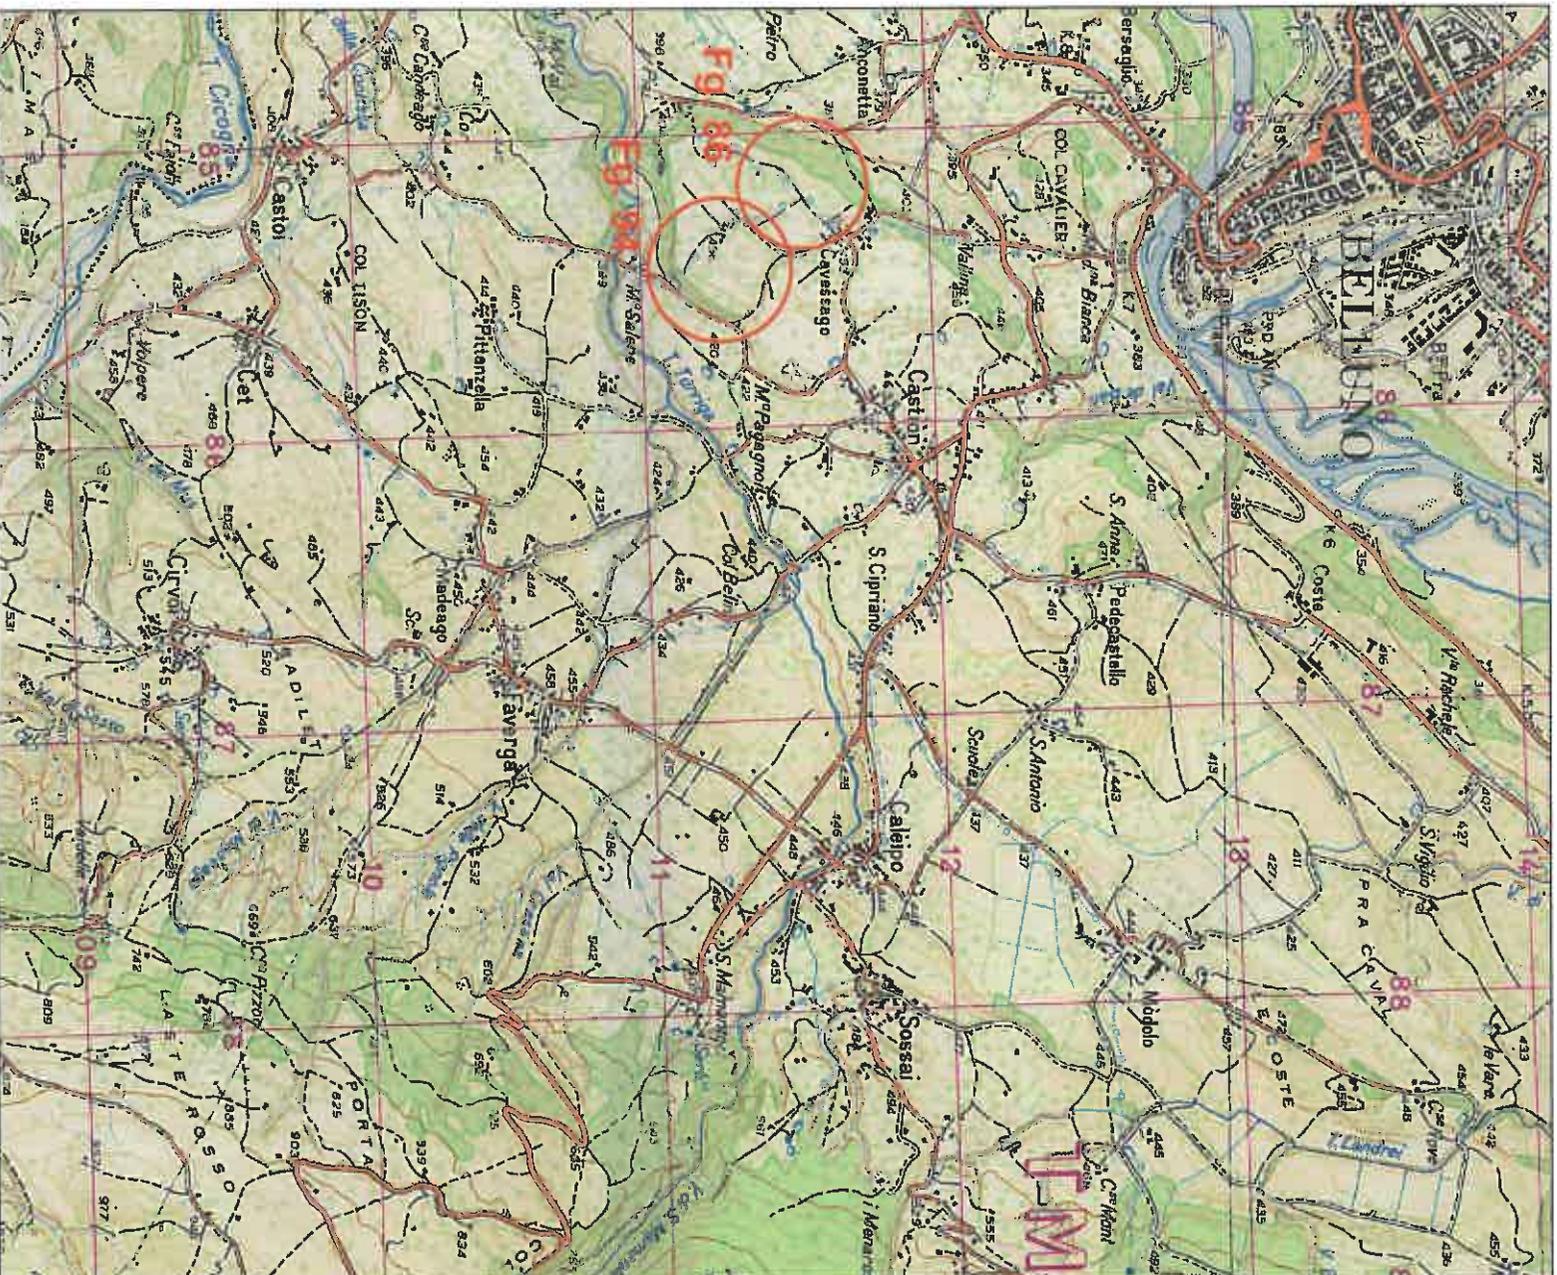

# MAPPA CATASTALE

scala 1:2.000

COMUNE DI BELLUNO  
C.F. Fig. 94 mapp. n. 563 sub 5-6-10-12-14  
C.T. Fig. 94 mapp. Vari



localizzazione area



# ORTOFOTO

scala 1:2.000

COMUNE DI BELLUNO  
C.F. Fig. 94 mapp. n. 563 sub 5-6-10-12-14  
C.T. Fig. 94 mapp. vari



## ORTOFOTO

COMUNE DI BELLUNO

C.F. Fig. 94 mapp. n. 563 sub 5-6-10-12-14  
C.T. Fig. 94 mapp. vari



*Esecuzione immobiliare n°712019 a carico di Zandomenego Laura - Belluno e Longarone (BL)*

**ELABORATO PLANIMETRICO**

Compilato da:  
De Bona Alvaro  
Iscritto all'albo:  
Periti Edili  
Prov. Belluno

N. 00439

**Agenzia delle Entrate  
CATASTO FABBRICATI  
Ufficio Provinciale di  
Belluno**


Comune di Belluno  
Sezione: Foglio: 94  
Dimostrazione grafica dei subalterni

Particella: 563


Protocollo n. BL0029631 del 28/04/2016  
Tipo Mappale n. 24056 del 14/04/2016

Scala 1 : 500

**PIANO TERRA**

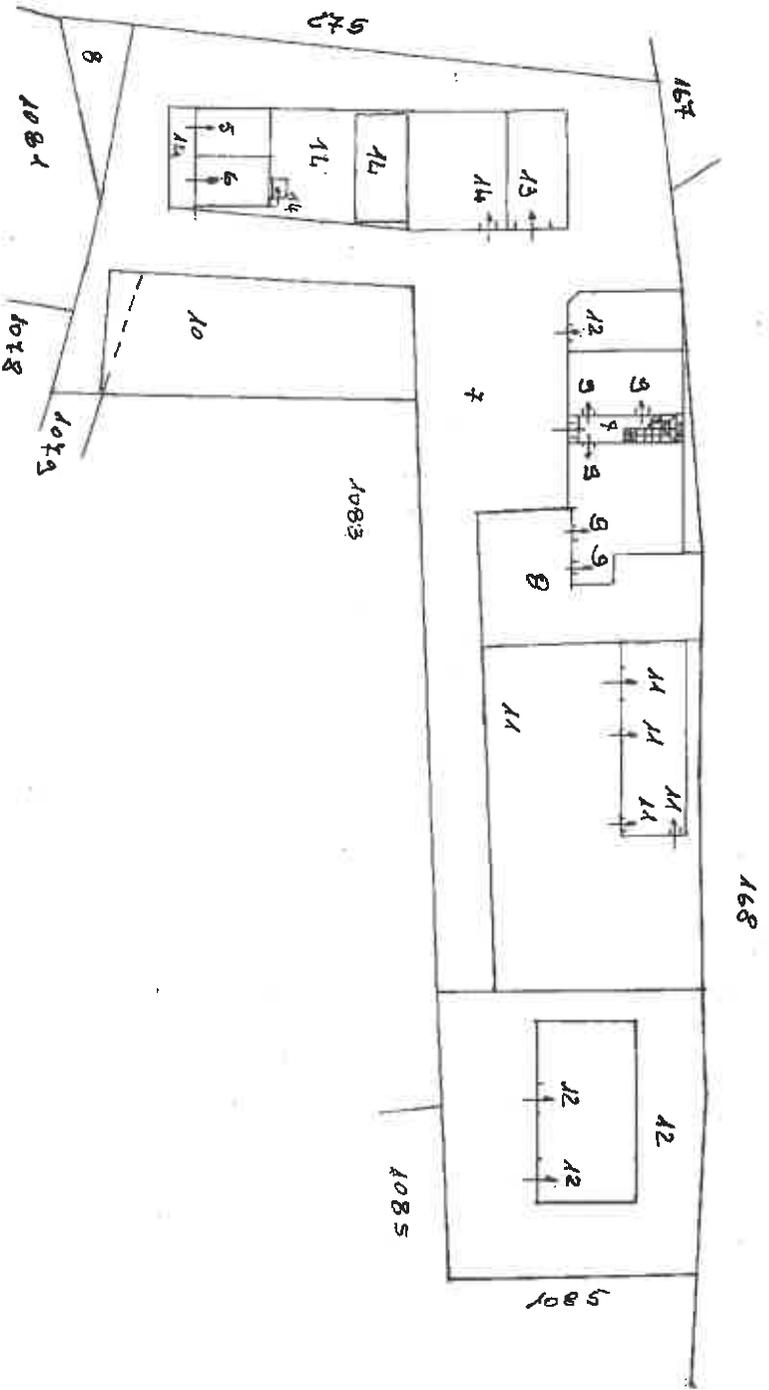

**PIANO PRIMO SOTTOSTRADA**

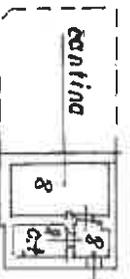

**NORD**

Data: 17/02/2020 - n. T216019 - Richiedente: Telematico

**ELABORATO PLANIMETRICO**

Compilato da:  
De Bona Alvaro  
Iscritto all'albo:  
Periti Edili  
Prov. Belluno

N. 00439

**Agenzia delle Entrate**  
**CAIASTO FABBRICATI**  
Ufficio Provinciale di  
Belluno

Comune di Belluno

Protocollo n. BL0029631 del 28/04/2016

Sezione: Foglio: 94

Particella: 563


Tipo Mappale n. 24056

del 14/04/2016

Dimostrazione grafica dei subalterni

Scala 1 : 500

PIANO PRIMO

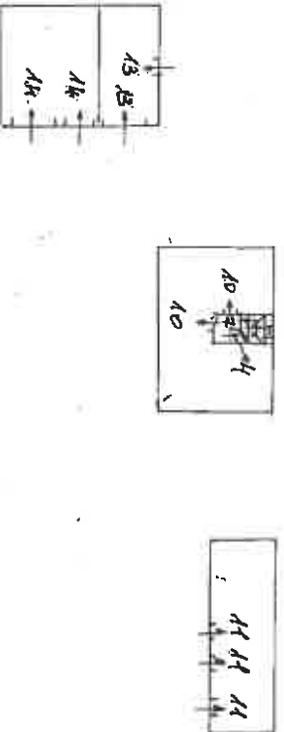

PIANO SECONDO



NORD

Ultima planimetria in atti

Data: 17/02/2020 - n. T216019 - Richiedente: Telematico

Totale schede: 2 - Formato di acquisizione: A4(210x297) - Formato stampa richiesto: A4(210x297) - Fattore di scala non utilizzabile

MODULARIO  
F. 09. 1990. 487



MINISTERO DELLE FINANZE  
DIREZIONE GENERALE DEL CATASTO E DEI SS. TT. EE.  
**CATASTO EDILIZIO URBANO** (RDL 13-4-1939, n. 652)

MOD. BN (CEU)  
LIRE  
500

planimetria di u.i.u. in Comune di... **BELLUNO** ..... via... **DELLA VIGNA** ..... civ. ....



PIANO TERRA H.m. 2,30



ORIENTAMENTO

SCALA DI 1: 200

RISERVATO ALL'UFFICIO

13 DIC. 1995

92555/85

Catasto dei Fabbricati - Situazione al 18/02/2020 - Comune di BELLUNO (A757) - < Foglio: 94 - Particella: 563 - Subalterno: 5 >  
DELLA VIGNA piano: T

U  
 Dichiarazione di N.C.    
 Denuncia geriva id. 1976  
 Data presentazione: 13/12/1995 - Data: 18/02/2020 - n. T. 34830  
 Tale sc. 94 - Foglio: 94 - Particella: 563 - Subalterno: 5  
 n. 563 sub. 5  
 Compilata dal **GEOM. PAPPALARDO UGO**  
 (Titolo, cognome e nome)  
 Data: 18/02/2020 - n. T. 34830  
 Scritto al foglio: 94 - Particella: 563 - Subalterno: 5  
 della provincia di **BELLUNO**  
 Firma **U. Pappalardo**  
 Stampato il giorno: 18/02/2020  
 n. 34830

MODULARIO  
F. n.º 7002 487



MINISTERO DELLE FINANZE  
DIREZIONE GENERALE DEL CATASTO E DEI SS. TT. EE.  
**CATASTO EDILIZIO URBANO** (RDL 13-4-1939, n. 652)



MOD. 8N (CEU)  
LIRE  
500

Planimetria di u.i.u. in Comune di **BELLUNO** ..... via **DELLA VIGNA** ..... civ. ....



PIANO TERRA H m 2.30

10 metri



ORIENTAMENTO

SCALA DI 1:208

RISERVATO ALL'UFFICIO

Compilata dal **GEOM. PAPPALARDO UGO**  
(Titolo, cognome e nome)

Dichiarazione di N.C.

U  **garabanda**  **perizia**  **risposta**

Data presentazione: 13/12/1995 - Data di acquisizione: 18/02/2020 - n. **534834**  
F. n.º **94** - Foglio **94** - Particella **563** - Subalterno **6**

Scritto al n. **44210X297** - Comune di **BELLUNO** - Provincia di **BELLUNO**  
data **07-12-95** Firma **[Signature]**



13 DIC. 1995  
0/8555/56

Catasto dei Fabbricati - Situazione al 18/02/2020 - Comune di BELLUNO (A757) - < Foglio: 94 - Particella: 563 - Subalterno: 6 >  
VI DELLA VIGNA piano: T

Dichiarazione Profocollo n. BE0029651 del 28/04/2016

Planimetria di u.i.u. in Comune di Belluno

Via Della Vigna

cliv. 50

**Agenzia delle Entrate**  
**CATASTO FABBRICATI**  
Ufficio Provinciale di  
Belluno


Identificativi Catastali:  
Sezione:  
Foglio: 94  
Particella: 563  
Subalterno: 10

Compilata da:  
De Bona Alvaro  
Iscritto all'albo:  
Periti Edili  
Prov. Belluno


N. 00439

Scheda n. 1      Scala 1:200

**PIANO TERRA**

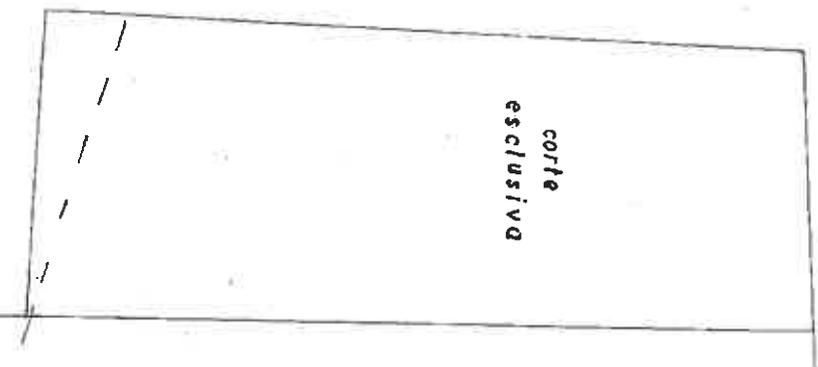

**PIANO PRIMO H. 2.70**

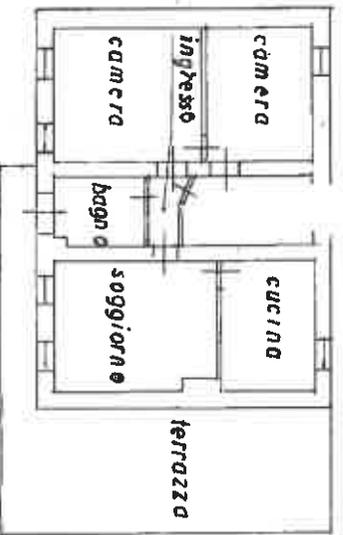

NORD

Ultima planimetria in atti

Data: 18/02/2020 - n. T34825

[REDACTED]  
Totale schede: 1 - Formato di acquisizione: A4(210x297) - Formato stampa richiesto: A4(210x297)

**Agenzia delle Entrate**  
**CATASTO FABBRICATI**  
Ufficio Provinciale di  
Belluno

Dichiarazione protocollata n. BE0029631 del 28/04/2016  
Planimetria di u.i.u. in Comune di Belluno  
Via Della Vigna

civ. 50

Identificativi Catastrali:  
Sezione:  
Foglio: 94  
Particella: 563  
Subalterno: 12


Compilata da:  
De Bona Alvaro  
Iscritto all'albo:  
Periti Edili  
Prov. Belluno

N. 00439


Scheda n. 1

Scala 1:200

**PIANO TERRA H.2.60**

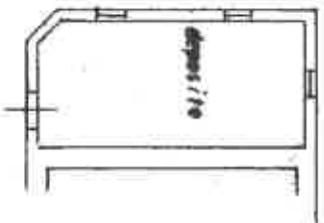

**PIANO TERRA**

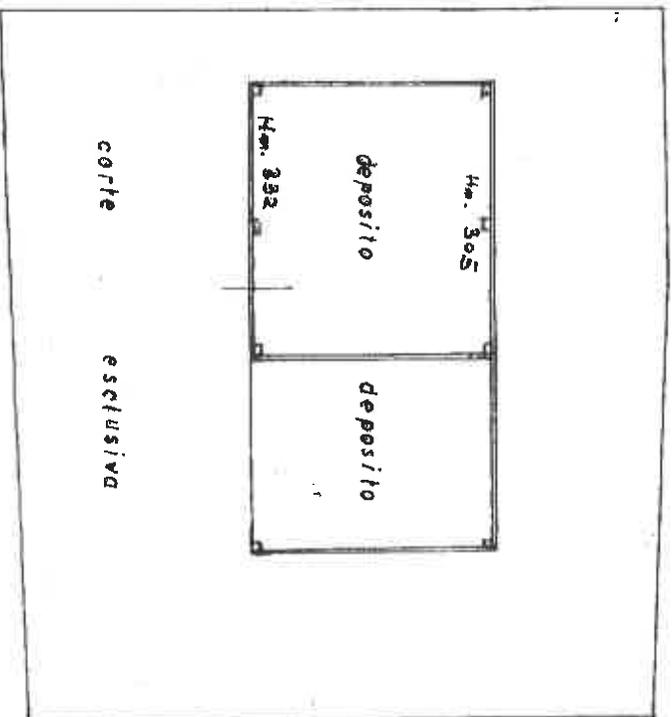

**NORD**

Minima planimetria in atti

Data: 18/02/2020 - n. T34826

totale schede: 1 - Formato di acquisizione: A4(210x297) - Formato stampa richiesto: A4(210x297)

**Agenzia delle Entrate**  
**CATASTO FABBRICATI**  
 Ufficio Provinciale di  
**Belluno**

Dichiarazione protocollata n. BL0029631 del 28/04/2016  
 Planimetria di u.i.u. in Comune di Belluno  
 Via Della Vigna

civ. 50


Identificativi Catastali:  
 Sezione:  
 Foglio: 94  
 Particella: 563  
 Subalterno: 14

Compilata da:  
 De Bona Alvaro  
 Iscritto all'albo:  
 Periti Edili  
 Prov. Belluno


N. 00439

scheda n. 1      Scala 1:200

**PIANO TERRA**

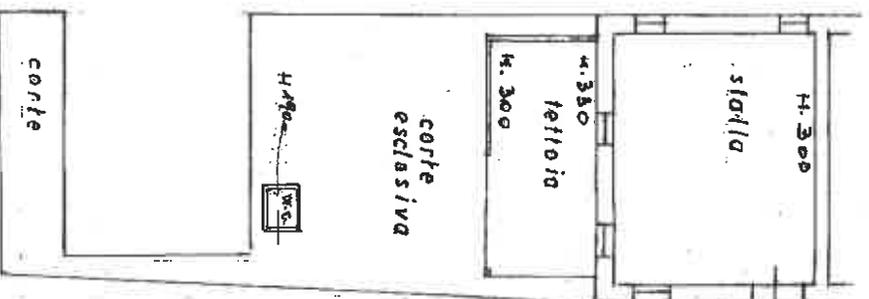

**PIANO PRIMO**

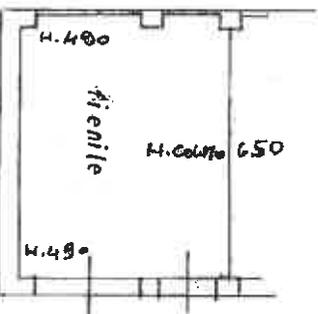

Ultima planimetria in atti

Data: 18/02/2020 - n. T34827 - [REDACTED]

Totale schede: 1 - Formato di acquisizione: A4(210x297) - Formato stampa richiesto: A4(210x297)

**MAPPA CATASTALE**


scala 1:2.000

**COMUNE DI BELLUNO**

C.T. Fg. 94 mapp. vari



localizzazione area

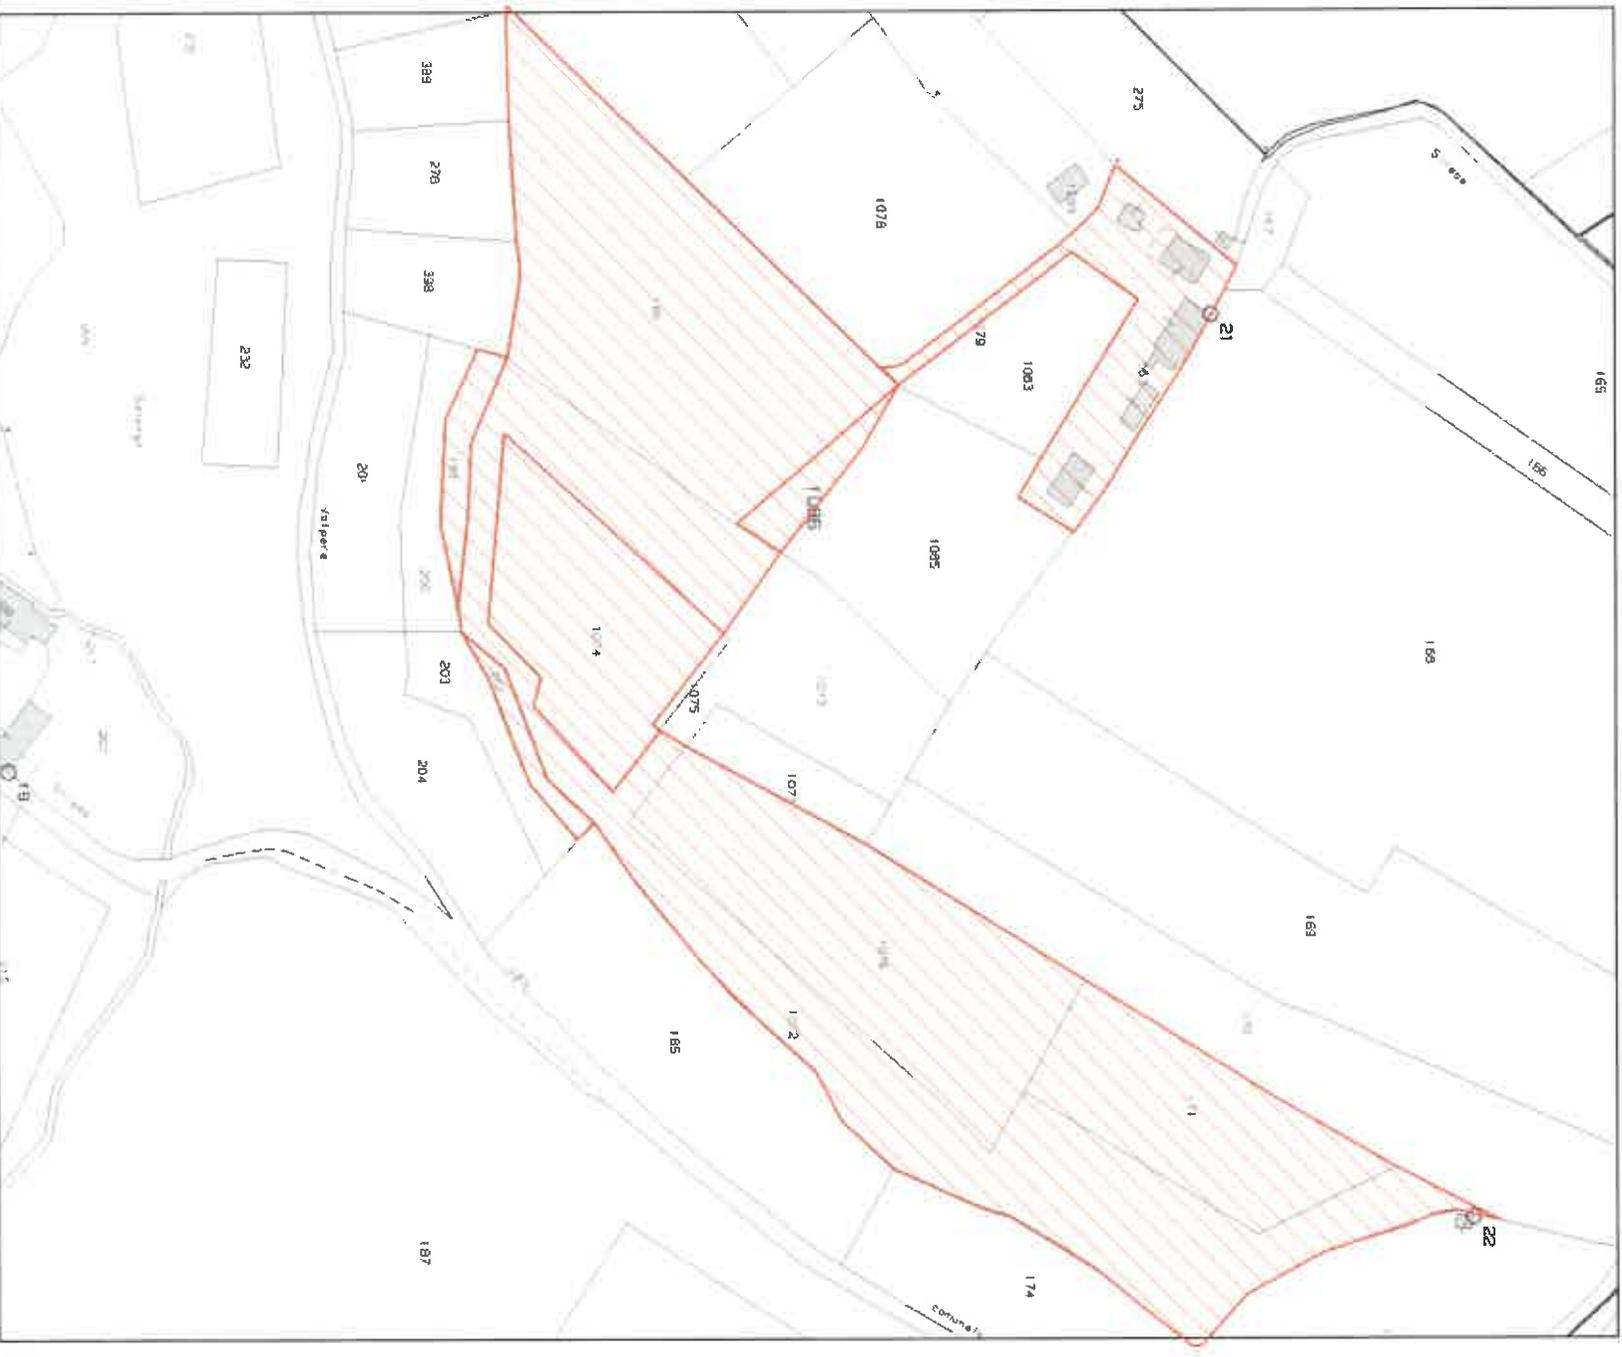

# ORTOFOTO

scala 1:2.000

COMUNE DI BELLUNO

C.T. Fig. 94 mapp. vari



# ORTOFOTO

COMUNE DI BELLUNO

C.T. Fg. 94 mapp. vari



*Esecuzione immobiliare n°712019 a carico di Zandomenego Laura - Belluno e Longarone (BL)*