



N=18900

E=-31600

1 Particella: 221

Comune: (BL) BELLUNO  
Scala originale: 1:2000  
Dimensione cornice: 534.000 x 378.000 metriProtocollo pratica T72173/2023  
23-Mar-2023 8:44:41


Agenzia del Territorio  
**CATASTO FABBRICATI**  
Ufficio Provinciale di  
Belluno

ELABORATO PLANIMETRICO	
Compilato da: Bortot Adelchi	
Iscritto all'albo: Periti Edili	
Prov. Belluno	N. 369

Comune di Belluno	Protocollo n. BL0185891 del 04/11/2009
Sezione: Foglio: 76 Particella: 221	Tipo Mappale n. del
Dimostrazione grafica dei subalterni	Scala 1 : 200

PLANIMETRIA AREA SCOPERTA

PAG.1

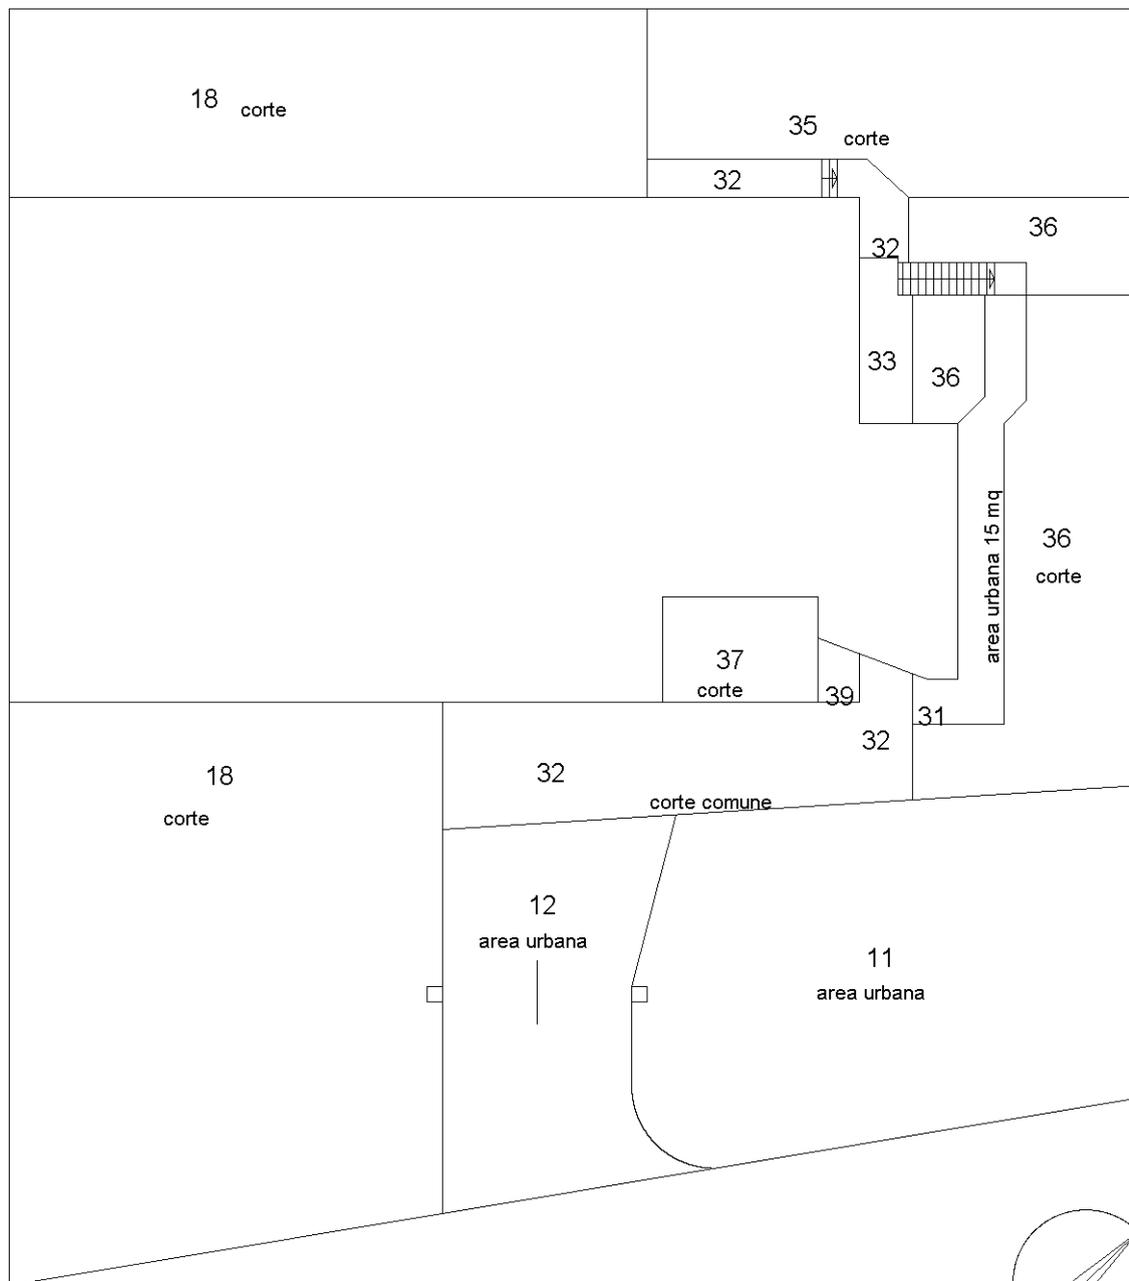

Ultima planimetria in atti

Agenzia del Territorio  
**CATASTO FABBRICATI**  
Ufficio Provinciale di  
Belluno

**ELABORATO PLANIMETRICO**

Compilato da:  
Bortot Adelchi

Iscritto all'albo:

Periti Edili

Prov. Belluno

N. 369

Comune di Belluno

Sezione: Foglio: 76

Particella: 221

Protocollo n. BL0185891 del 04/11/2009



Tipo Mappale n. del

Dimostrazione grafica dei subalterni

Scala 1 : 200

PIANO TERRA

PAG.2

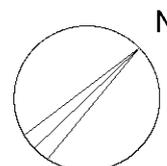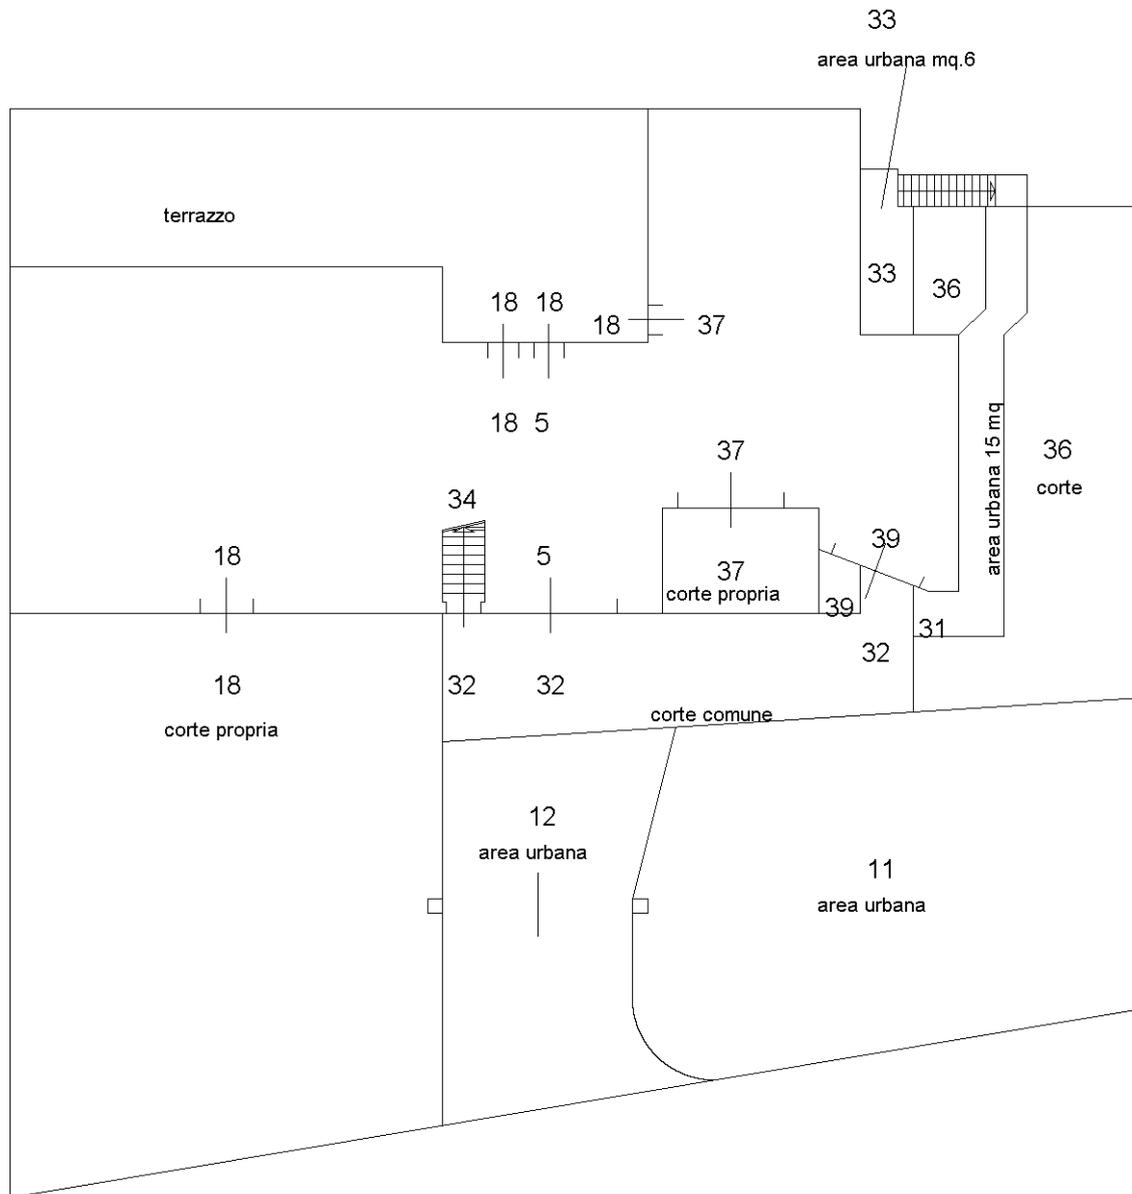

Ultima planimetria in atti

Agenzia del Territorio  
**CATASTO FABBRICATI**  
Ufficio Provinciale di  
Belluno


ELABORATO PLANIMETRICO	
Compilato da: Bortot Adelchi	
Iscritto all'albo: Periti Edili	
Prov. Belluno	N. 369

Comune di Belluno	Protocollo n. BL0185891 del 04/11/2009
Sezione: Foglio: 76 Particella: 221	Tipo Mappale n. del


Dimostrazione grafica dei subalterni Scala 1 : 200

### PIANO PRIMO SOTTOSTRADA



PAG.3

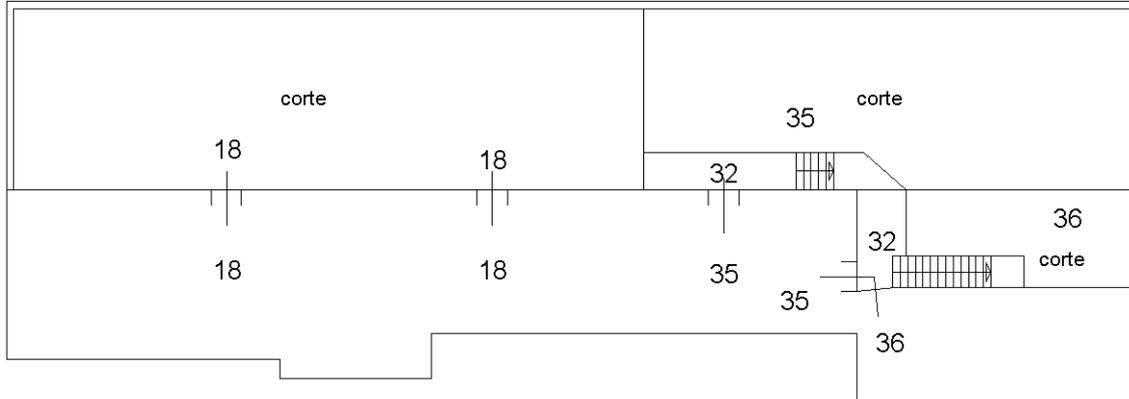

### PIANO PRIMO

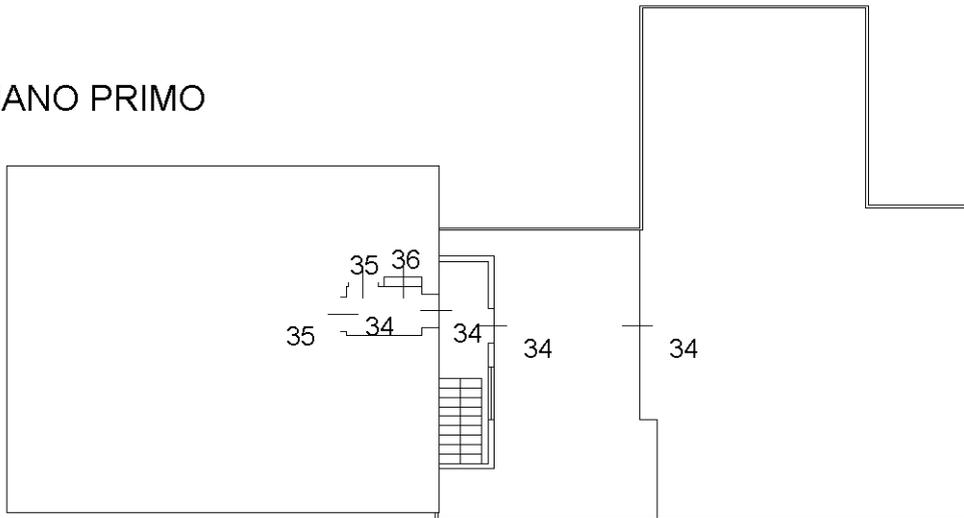

### PIANO SECONDO

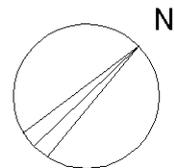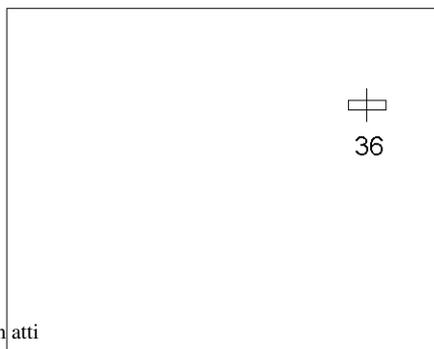

Ultima planimetria in atti

MODULARIO  
F. rig. rend. 497




MINISTERO DELLE FINANZE  
DIREZIONE GENERALE DEL CATASTO E DEI SS.TT.EE.  
**CATASTO EDILIZIO URBANO** (RDL 13-4-1939, n. 652)

MOD. BN (CEU)


LIRE  
**500**

Planimetria di u.i.u. in Comune di BELLUNO via FRAZ. SOSSAI civ. ....

*PIAHO TERRA*  
*H=ml. 2.50*

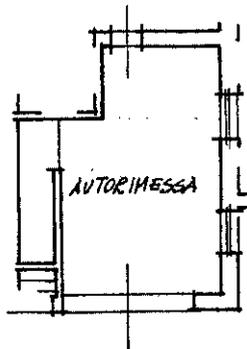

ORIENTAMENTO

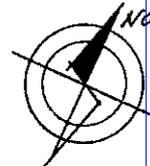

SCALA DI 1:200

man 01  
Catasto dei Fabbricati - Situazione al 23/03/2023 - Comune di BELLUNO(A757) - < Foglio 76 - Particella 221 - Subalterno 5 >  
CATASTO RIVINAL Piano T

Dichiarazione di N.C. <input type="checkbox"/> Denuncia di variazione <input checked="" type="checkbox"/> Data presentazione: 05/06/1985 - Data: 23/03/2023 - n. <u>30576</u> Totale schede: 1 - Formato di acquisizione: A4(210x297) - Formato stampa: A4(210x297) Identificativi catastali F. <u>76</u> n. <u>221</u> sub. <u>5</u>	Compilata dal <u>PERITO EDILE</u> (Titolo, cognome e nome) Iscritto all'albo de <u>PERITO EDILE</u> della provincia di <u>BELLUNO</u> n. <u>369</u> <u>Perito Edile</u>
---	---

RISERVATO ALL'UFFICIO

**5 AGO. 1995**

**B/2756/PT**

MODULARIO  
F. sig. sens. 497




MINISTERO DELLE FINANZE  
DIREZIONE GENERALE DEL CATASTO E DEI SS.TT.EE.  
**CATASTO EDILIZIO URBANO** (RDL 13-4-1939, n. 652)


MOD. BN (CEU)

IRL  
500

Planimetria di u.i.u. in Comune di BELLUNO via RIVINAL - SOSSAI - civ. 53

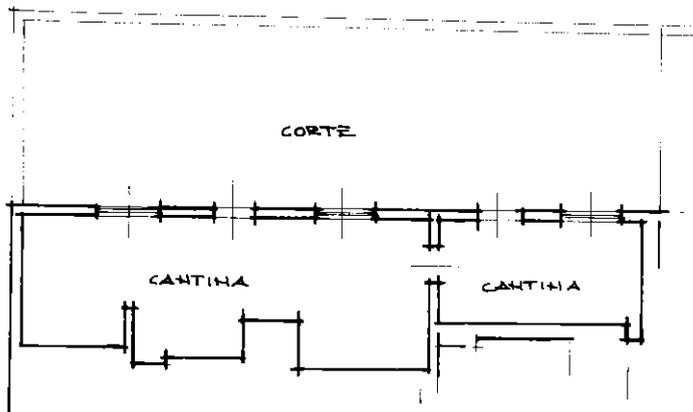


PIANO 1° SOTTOSTRADA  
H=ml. 2.65

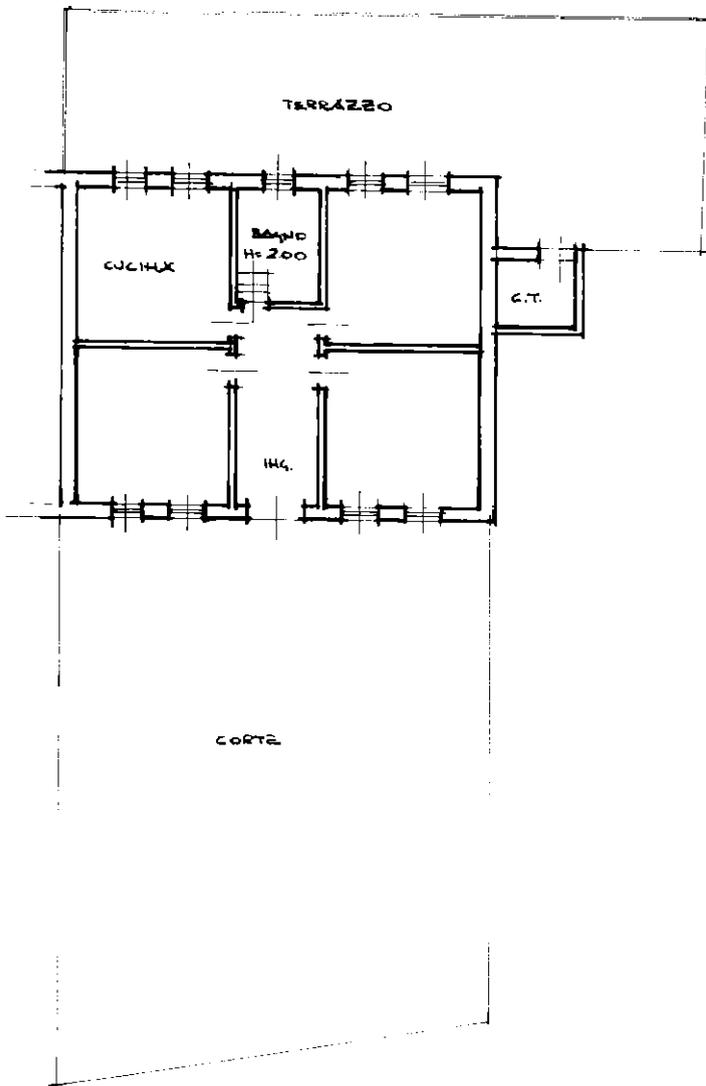

PIANO TERRAZZO  
H=ml. 2.50

ORIENTAMENTO

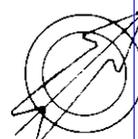

SCALA DI 1:200

Dichiarazione di N.C.   
Denuncia di variazione

Compilata dal PERITO EDILE  
(Titolo, cognome e nome)  
BORTOT ADELCHI

RISERVATO ALL'UFFICIO

Ultima planimetria in atti

Identificativi catastali

Iscritto all'albo dei PERITI EDILI

Data presentazione: 07/02/2000 - Data: 23/03/2023 - n. T84168 -

della provincia di BELLUNO

Totale schede: 24 - Formato di acquisizione: A4(210x297) - Formato stampa richiesto: A4(210x297)

data 2000 Firma Bortot Adelchi

539

Catasto Fabbricati - Situazione al 23/03/2023 - Comune di BELLUNO(A757) - < Foglio 76 - Particella 221 - Subalterno 18 >  
10 man 01  
VIA RIVINAL n. 10 Piano S1-T