

**Agenzia del Territorio  
CATASTO FABBRICATI  
Ufficio Provinciale di  
Belluno**

**ELABORATO PLANIMETRICO**

Compilato da:  
Apollonio Stefano  
Iscritto all'albo:  
Periti Edili  
Prov. Belluno

N. 1312

Comune di Cortina D'ampezzo


Protocollo n. BL0133858 del 05/12/2013

Sezione: Foglio: 69 Particella: 3039


Tipo Mappale n. del

Dimostrazione grafica dei subalterni

Scala 1 : 500

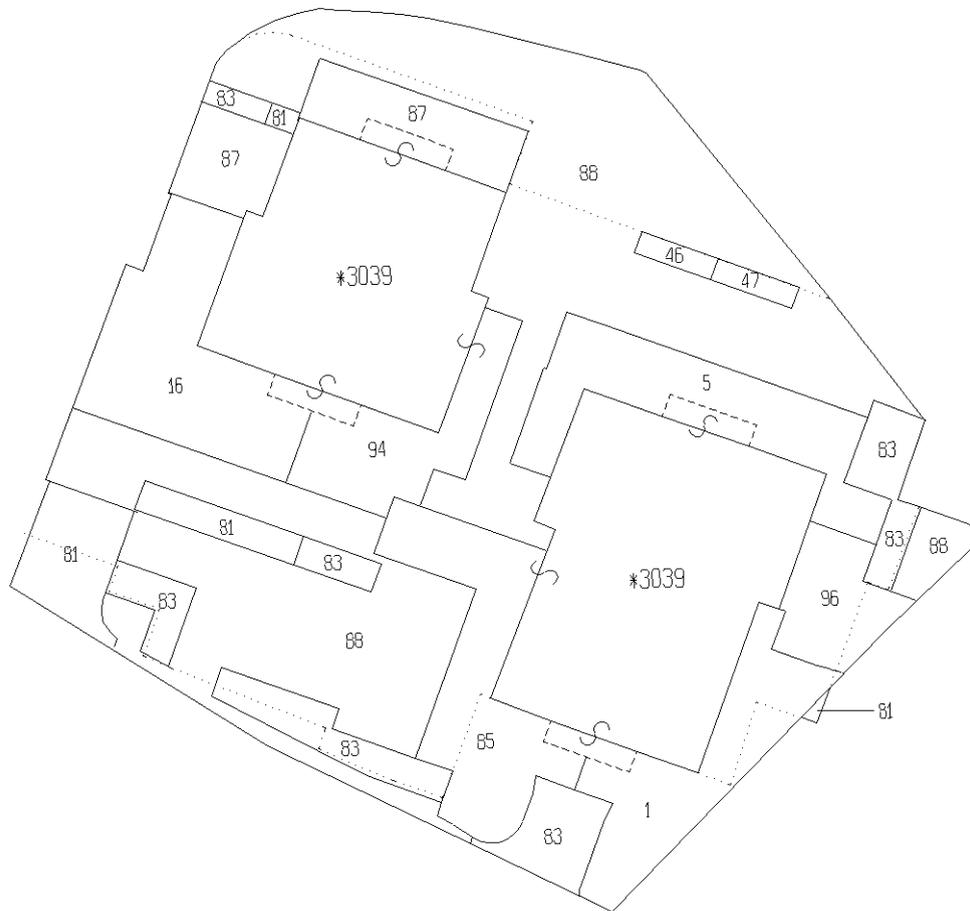


**SVILUPPO DELLA CORTE  
SCALA 1/500**

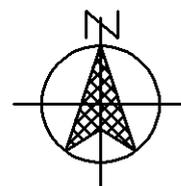

Ultima planimetria in atti

Agenzia del Territorio  
**CATASTO FABBRICATI**  
Ufficio provinciale di Belluno


<b>ELABORATO PLANIMETRICO</b>	Compilato da: Apollonio Stefano	Iscritto all'albo: Periti Eglii	Prov. Belluno	N. 1312
Comune di Cortina D'ampezzo	Sezione: Foglio: 69	Particella: 3039	Pr. 05/12/2013 n.	del
Dimostrazione grafica dei subalberi			Tipo Mappale n.	del
			Scala 1 : 200	

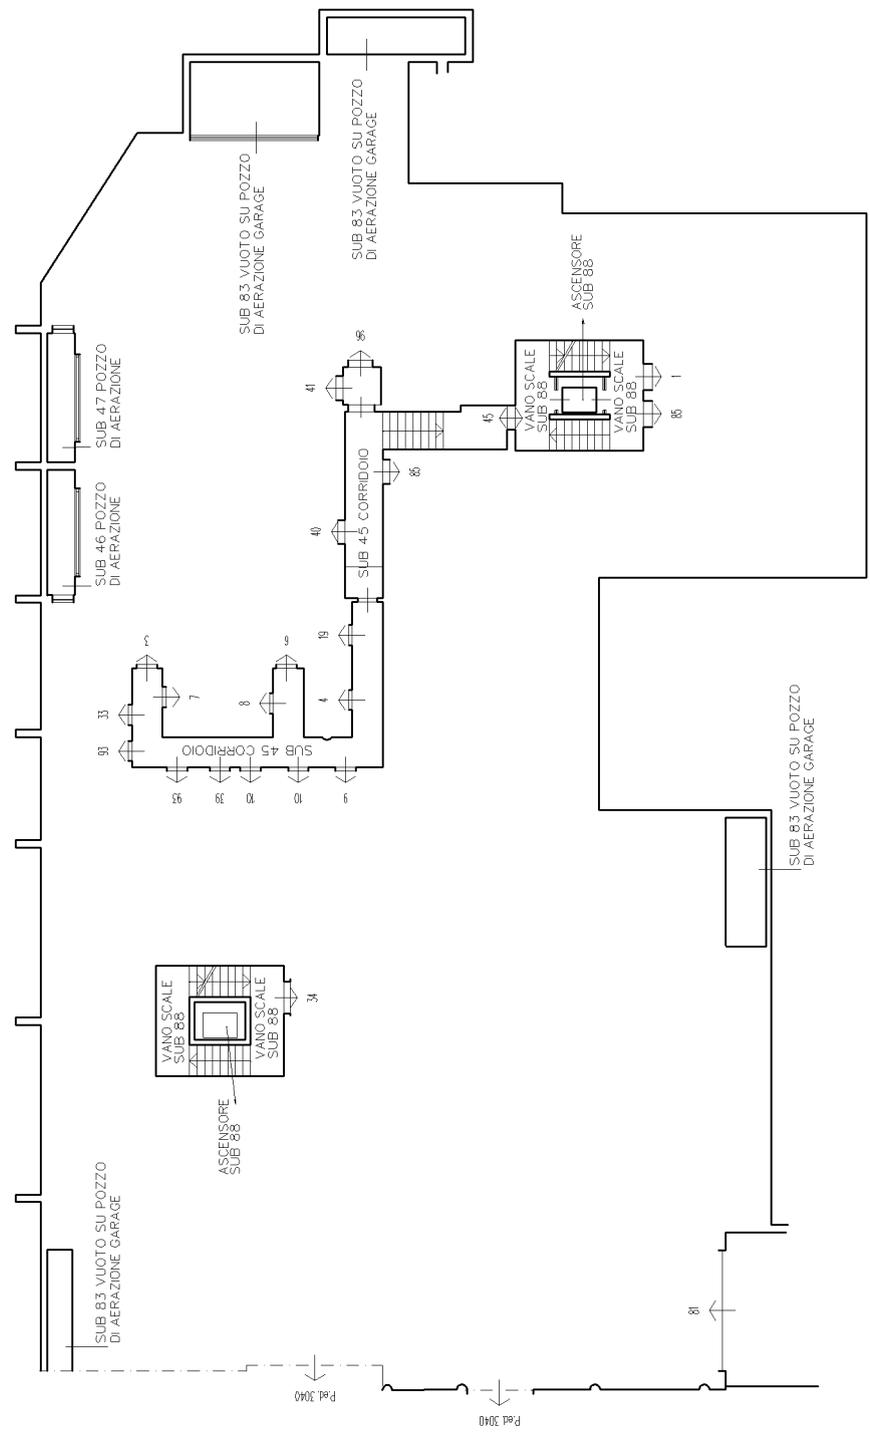

# PIANO PRIMO SOTTOSTRADA



<b>ELABORATO PLANIMETRICO</b>	Compilato da: Zannini Mauro	Iscritto all'albo: Periti Eglii	Prov. Belluno	N. 00846
Comune di Cortina D'ampezzo	Sezione: Foglio: 69	Particella: .3039	P.F. 0093386 n. 05/12/2013	del
Dimostrazione grafica dei subalterni			Tipo Mappale n. del	Scala 1 : 200

**PIANO SOTTOSTRADA 2°**

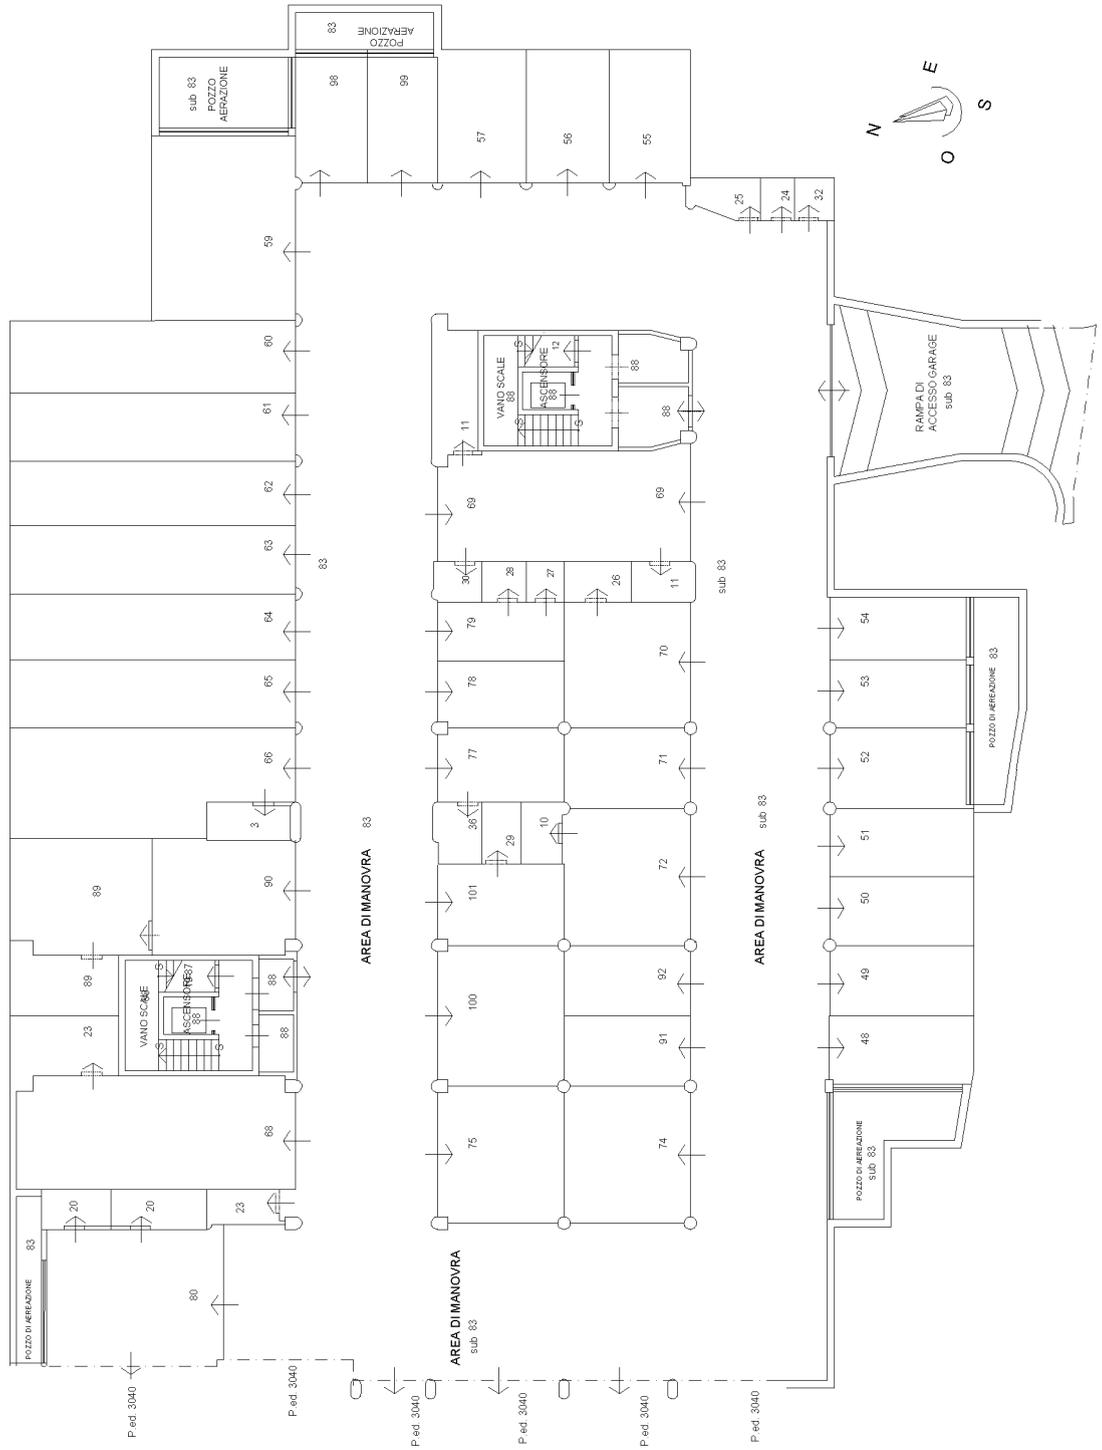

**Agenzia del Territorio**  
**CATASTO FABBRICATI**  
Ufficio provinciale di Belluno



<b>ELABORATO PLANIMETRICO</b>	Compilato da: Apollonio Stefano	Iscritto all'albo: Periti Egili	Prov. Belluno	N. 1312
Comune di Cortina D'ampezzo	Sezione: Foglio: 69	Particella: 3039	Pr. 05/12/2013	del
Dimostrazione grafica dei subalberi				
		Tipo Mappale n.	del	Scala 1 : 200

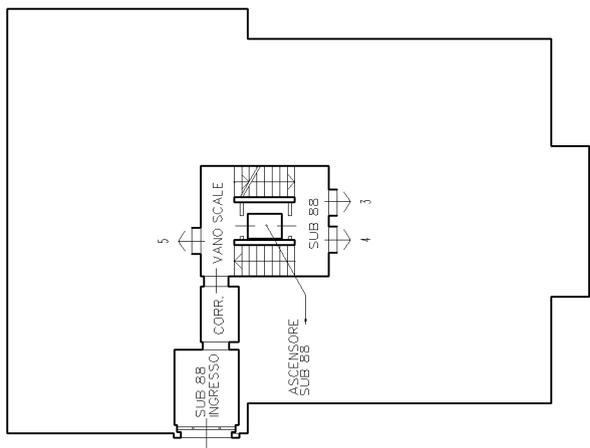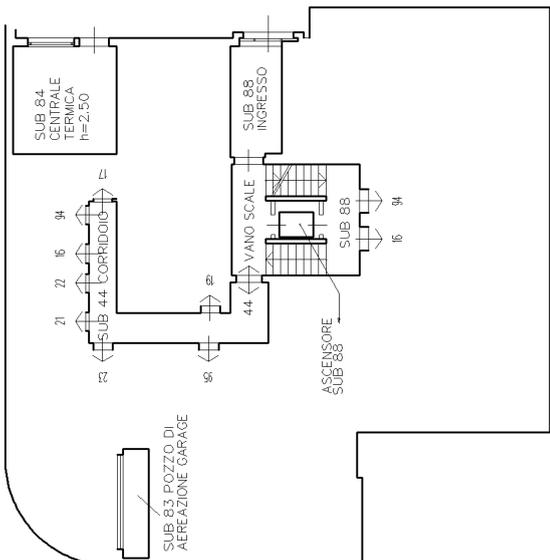

PIANO TERRA

Ufficio Provinciale di Belluno  
CATASTO FABBRICATI



ELABORATO PLANIMETRICO	Compilato da: Apollonio Stefano	Iscritto all'albo: Periti Edili	Prov. Belluno	N. 1312
Comune di Cortina D'ampezzo	Sezione: Foglio: 69	Particella: 3039	Pr. 05/12/2013 n. 05/12/2013	del
Dimostrazione grafica dei subalterni	Tipo Mappale n. del		Scala 1 : 200	

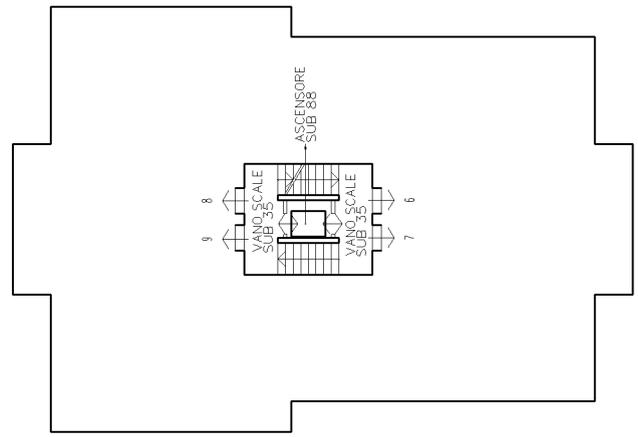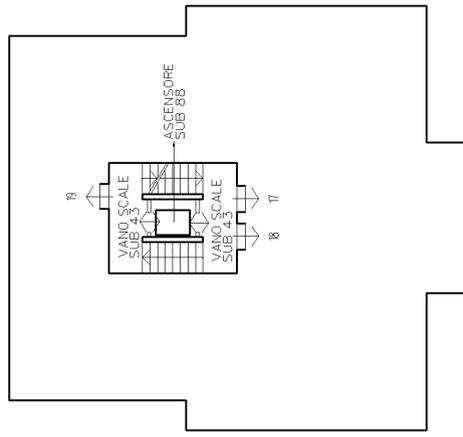

PIANO PRIMO

Ufficio provinciale di Belluno  
CATASTO FABBRICATI



ELABORATO PLANIMETRICO	Compilato da: Apollonio Stefano	Iscritto all'albo: Periti Edili	Prov. Belluno	N. 1312
Comune di Cortina D'ampezzo	Sezione: Foglio: 69	Particella: 3039	Pr. 05/12/2013	del
Dimostrazione grafica dei subalterni				
Tipo Mappale n. del			Scala 1 : 200	

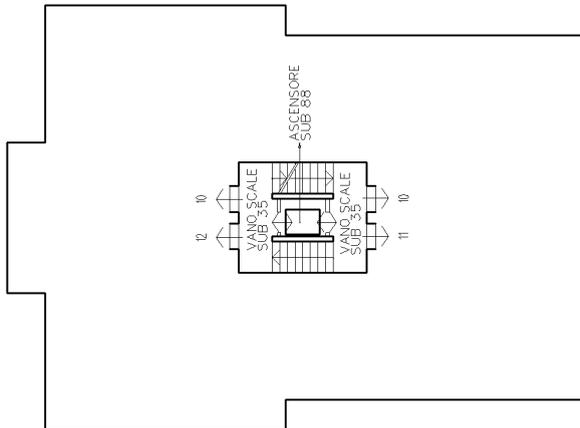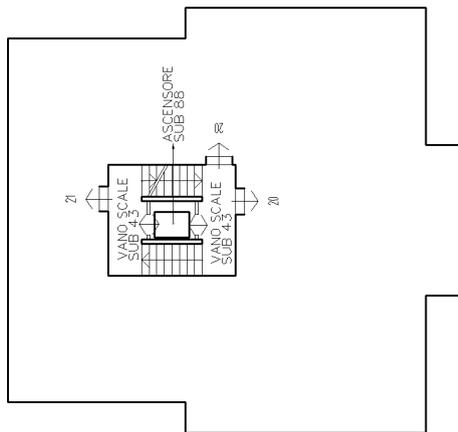

PIANO SECONDO

Ufficio provinciale di Belluno  
CATASTO FABBRICATI

<b>ELABORATO PLANIMETRICO</b>	Compilato da: Apollonio Stefano	Iscritto all'albo: Periti Edili	Prov. Belluno	N. 1312
Comune di Cortina D'ampezzo	Sezione: Foglio: 69	Particella: 3039	Pr. 05/12/2013 n. 05/12/2013	del
Dimostrazione grafica dei subalterni			Tipo Mappale n.	Scala 1 : 200

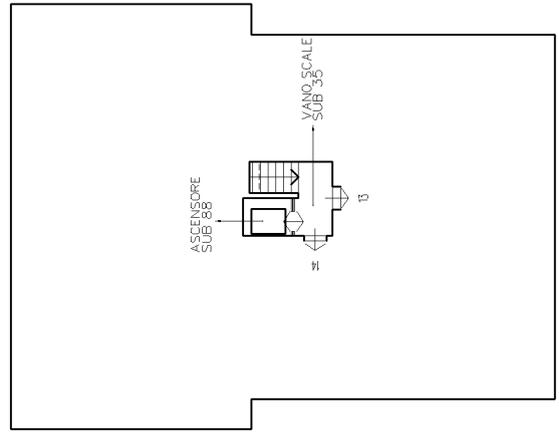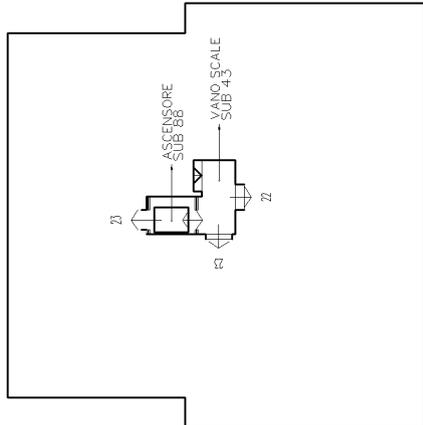

PIANO TERZO

**Agenzia del Territorio  
CATASTO FABBRICATI  
Ufficio Provinciale di  
Belluno**

Dichiarazione protocollo n. BL0102009 del 18/06/2007

Planimetria di u.i.u. in Comune di Cortina D'ampezzo

Via Della Difesa

civ. 16

Identificativi Catastali:

Sezione:

Foglio: 69

Particella: 3039

Subalterno: 13

Compilata da:

Apollonio Stefano

Iscritto all'albo:


Periti Edili

Prov. Belluno


N. 1312

Scheda n. 1

Scala 1:200

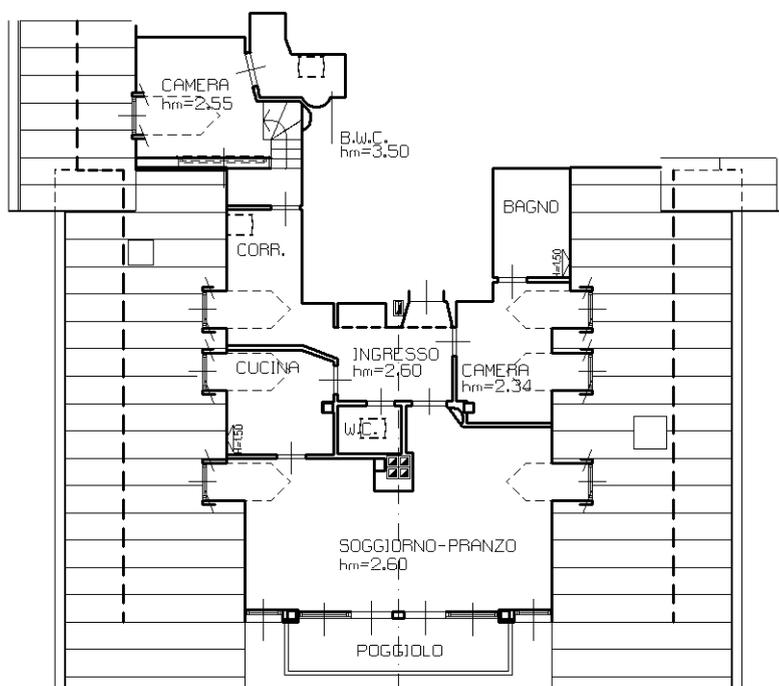

PIANO TERZO  
H= Varie

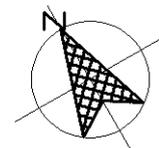

Ultima planimetria in atti

MODULARIO  
F. rig. rend. 497




MINISTERO DELLE FINANZE  
DIREZIONE GENERALE DEL CATASTO E DEI SS.TT.EE.  
**CATASTO EDILIZIO URBANO** (RDL 13-4-1939, n. 652)

MOD. **BN** (CEU)


LIRE  
**500**

Planimetria di u.i.u. in Comune di CORTINA D'AMPEZZO via VIA DELLA DIFESA civ. ....

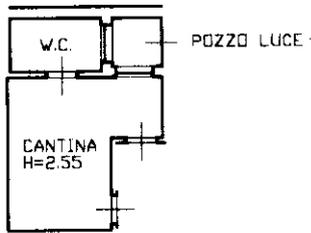

PIANO PRIMO SOTTOSTRADA

ORIENTAMENTO

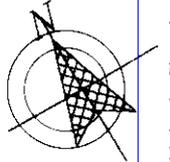

SCALA DI 1: [REDACTED]

Roma - Istituto Poligrafico e Zecca dello Stato - P.V.

Catasto del [REDACTED] - Fabbricati - Situazione al 27/02/2023 - Comune di CORTINA D'AMPEZZO(A266) - < Foglio 69 - Particella .3039 - Subalerno 93 >  
VIA DELLA DIFESA Piano. S1

Dichiarazione di NC   
Denuncia di variazione   
Ultima planimetria in atti

Compilata dal Perito Edile  
(Titolo cognome e nome)  
Apollonio Stefano  
[REDACTED]  
[REDACTED]



RISERVATO ALL'UFFICIO  
791 98

Data presentazione: 23/02/1999 - Data: 27/02/2023 - n. T178143 - [REDACTED]  
Totale schede: 69 - Formato di acquisizione: A4(210x297) - Formato stampa: Belluno A4(210x297) 1312  
n. 3039 sub 93 data feb. 99 Firma

MODULARIO  
Fig. rend. 497




MINISTERO DELLE FINANZE  
DIREZIONE GENERALE DEL CATASTO E DEI SS.TT.EE.  
**CATASTO EDILIZIO URBANO** (RDL 13-4-1939, n. 652)

MOD **BN** (CEU)


LIRF  
**500**

Planimetria di u.i.u. in Comune di **CORTINA D'AMPEZZO** via **VIA DELLA DIFESA** civ. ....

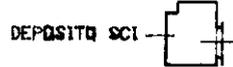

**PIANO SECONDO SOTTOSTRADA**  
**H=2.70**

**ORIENTAMENTO**

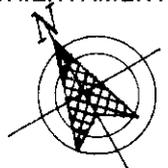

**SCALA DI 1:200**

Nome - Istituto Poligrafico e Zecca dello Stato - P.V.

Catasto dei Fabbricati - Situazione al 27/02/2023 - Comune di CORTINA D'AMPEZZO(A266) - < Foglio 69 - Particella .3039 - Subalterno 30 >  
VIA DIFESA PRATO SZ

Dichiarazione di N.C.   
Denuncia di variazione   
Ultima planimetria in atti

Compilata dal **Perito Edile**  
(Titolo, cognome e nome)  
**Alvera Enrico**

**Tipo mappale**  
**n. 52572**

RISERVATO ALL'UFFICIO

**704/98**

Data presentazione: 17/02/1998 - Data: 27/02/2023 - n. T178140 - [REDACTED]

Totale schede: 1 - Formato di acquisizione: A4(210x297) - Formato catastale: A4(210x297) della provincia di **Belluno** n. **1075**

n. **3039** sub. **30** data **gen. 98** Firma **[Signature]**

MODULARIO  
F. ug. rend. 497




MINISTERO DELLE FINANZE  
DIREZIONE GENERALE DEL CATASTO E DEI SS.TT.EE.  
**CATASTO EDILIZIO URBANO** (RDL 13-4-1939, n. 652)

MOD **BN** (CEU)


LIRE  
**500**

Planimetria di u.i.u. in Comune di CORTINA D'AMPEZZO via VIA DELLA DIFESA civ. ....

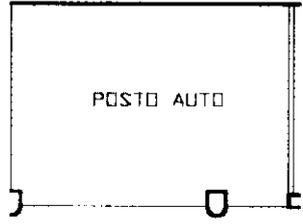

**PIANO SECONDO SOTTOSTRADA**  
H= 2.70

**ORIENTAMENTO**

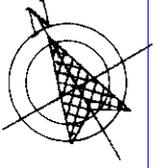

SCALA DI 1: 200

Roma Istituto Poligrafico e Zecca dello Stato - P.V.

innum. 01  
Catasto dei Fabbricati - Situazione al 27/02/2023 - Comune di CORTINA D'AMPEZZO(A266) - < Foglio 69 - Particella .3039 - Subaltermo 59 >  
VIA DIFESA Piano S2

Dichiarazione di N.C.   
Ultima planimetria in **variazione**

Compilata dal Perito Edile  
(Titolo, cognome e nome)  
Aversa Enrico

Tipo mappale  
n. 52572

LIBRO RISERVATO ALL'UFFICIO

154/98

Data presentazione: 17/02/1998 - Data: 27/02/2023 - n. T178141 - [REDACTED]  
Totale schede: 691  
n. 3039 sub 59

Formato di acquisizione: A4(210x297) - Formato stampa richiesto: A4(210x297)  
della provincia di Belluno n. 1075  
data gen. 98 Firma [Signature]

del 05/02/98

**Identificativi Catastali:**  
 Sezione: 69  
 Foglio: .3039  
 Particella: .3039  
 Subalterno: 98


**Compilata da:**  
 Zannini Mauro  
 Iscritto all'albo:  
 Periti Edili  
 Prov. Belluno N. 00846

Dichiarazione protocollo n. BL0053968 del 19/04/2013  
 Planimetria di u.i.u. in Comune di Cortina D'Ampezzo  
 Via Difesa civ.

**Agenzia del Territorio**  
**CATASTO FABBRICATI**  
 Ufficio provinciale di  
 Belluno

Scheda 1 - I - 1  
 Scala 1: 200

PIANO SOTTOSTRADA 2°  
 h. cm. 250

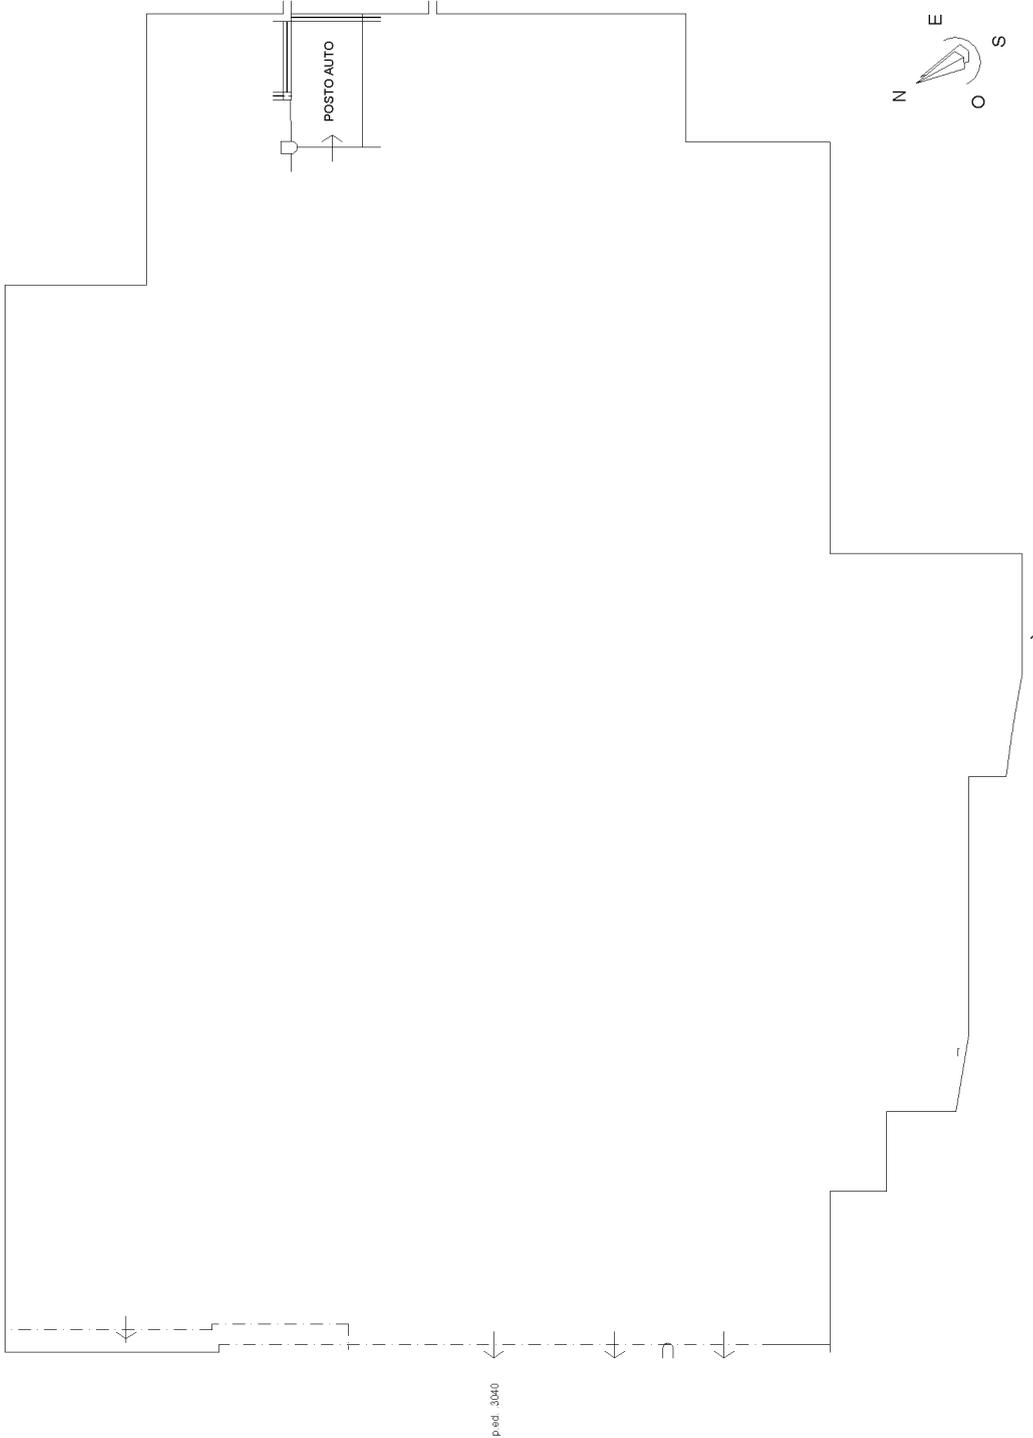

Ultima planimetria in atti

**Agenzia del Territorio  
CATASTO FABBRICATI**  
Ufficio provinciale di  
Belluno

Dichiarazione protocollo n. BL0053968 del 19/04/2013  
Planimetria di u.i.u. in Comune di Cortina D'Ampezzo  
Via Difesa civ.

Identificativi Catastali:  
Sezione: 69  
Foglio: 69  
Particella: .3039  
Subalterno: 99

Compilata da:  
Zamini Mauro  
Iscritto all'albo:  
Periti Edili  
Prov. Belluno N. 00846

Scheda I.P.I. Scala 1: 200

PIANO SOTTOSTRADA 2°  
h. cm. 250

