

MODULARIO
P. 28. rev. 487

MINISTERO DELLE FINANZE
DIREZIONE GENERALE DEL CATASTO E DEI SERVIZI TECNICI ERARIALI

Mod. B (Nuovo Catasto Edilizio Urbano)

Lire 150

NUOVO CATASTO EDILIZIO URBANO
(R. DECRETO-LEGGE 15 APRILE 1930, N. 607)

Planimetria dell'immobile situato nel Comune di QUERO Via S. MARIA
Ditta [REDACTED] P. PER INTERO
Allegata alla dichiarazione presentata all'Ufficio Tecnico Erariale di BELLUNO

PIANO TERRA h. 2.10 DITTA: ANDREAZZA ALDO

PIANO 1° SOTTOSTERRA h. 1.50

PIANO PRIMO h. 2.10

PIANO SECONDO h. 2.50

ESTRATTO DI MAPPA
COMUNE DI QUERO
FOGLIO N° 17 MAPPALE N° 22
SCALA 1:1000

ORIENTAMENTO

SCALA DI 1:200

SPAZIO RISERVATO PER LE ANNOTAZIONI D'UFFICIO

DATA 18 LUG 1986
PROT. N° 3/2685/86
DENUNCIA TIPO MAPPALE
N° 43 DEL 18.7.86

Foglio	Part. edil.	sub.
17	22	

Compilata dal PERITO EDILE
SERGIO MORDINI
Iscritto all'Albo dei PERITI ED.
della Provincia di BELLUNO
DATA 07.07.1986
Firma: [Firma]

424

Ultima planimetria in atti

Data presentazione: 18/07/1986 - Data: 02/03/2022 - n. T31866

Totale schede: 1 - Formato di acquisizione: fuori standard (248X377) - Formato stampa richiesto: A4(210x297)

COROGRAFIA

scala 1:25.000

Tavoletta IGM SEREN DEL GRAPPA F. 37 I N.E.

 localizzazione area



ORTOFOTO

COMUNE DI QUERO VAS (BL)
C.F. Fg. 17 mapp. n. 22


○ localizzazione fabbricato



scala 1:2.000

C.F. Fg. 17 mapp. n. 22

 localizzazione fabbricato

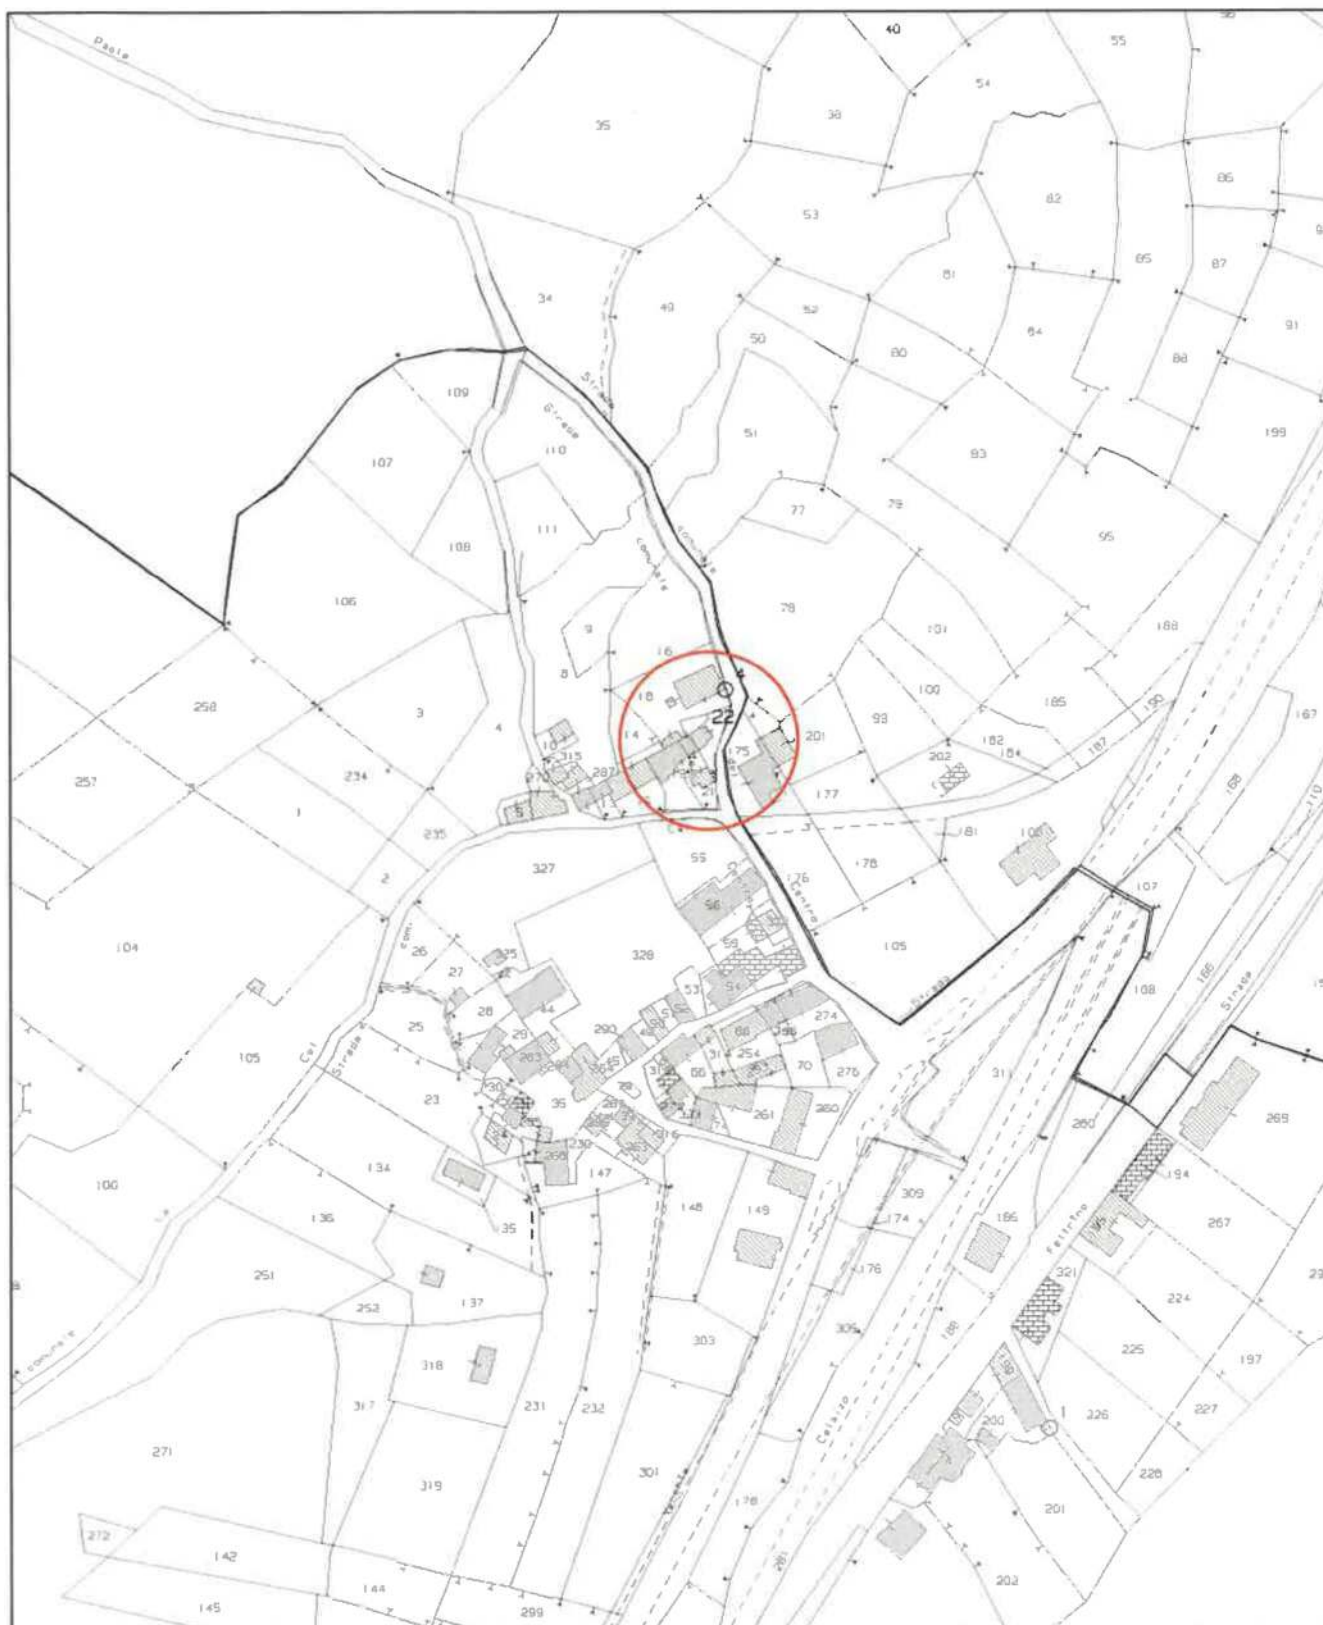

Esecuzione immobiliare n°88/2021 a carico [REDACTED] - Quero Vas (BL)



ESTRATTO DEL P.R.G.
Piano degli Interventi
Z.T.O. "A"

COMUNE DI QUERO - VAS
C.F. Fig. 17 mapp. n. 22

 localizzazione fabbricato

