



I Particella: 520

E=34100

**Agenzia del Territorio
CATASTO FABBRICATI
Ufficio Provinciale di
Belluno**

Dichiarazione protocollo n. BL0096967 del 13/08/2013

Planimetria di u.i.u. in Comune di Belluno

Via Santa Croce

civ. 20

Identificativi Catastali:

Sezione:
Foglio: 71
Particella: 520
Subalterno: 6


Compilata da:
Gastaldello Andrea
Iscritto all'albo:
Architetti

Prov. Vicenza


N. 02299

Scheda n. 1

Scala 1:200

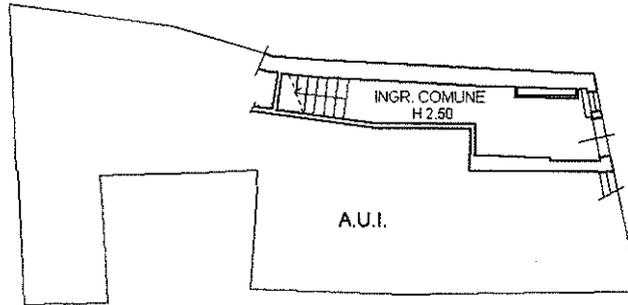


PIANO TERRA

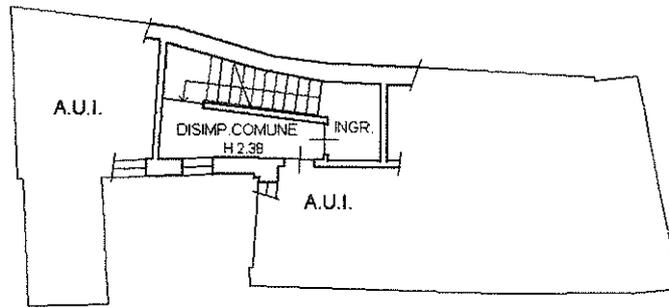


PIANO PRIMO



PIANO SECONDO

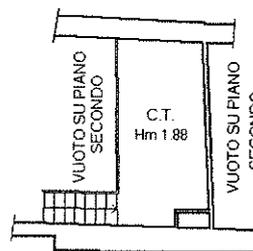

PIANO TERZO (SOTTOTETTO)

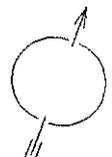

Catasto dei Fabbricati - Situazione al 28/06/2023 - Comune di BELLUNO(A757) - < Foglio 71 - Particella 520 - Subalterno 6 ^
VIA SANTA CROCE n. 20 P.1000 1.7. - 7

**Agenzia del Territorio
CATASTO FABBRICATI
Ufficio Provinciale di
Belluno**

Dichiarazione protocollo n. BL0096967 del 13/08/2013

Planimetria di u.i.u. in Comune di Belluno

Via Santa Croce

civ. 22

Identificativi Catastali:

Sezione:
Foglio: 71
Particella: 520
Subalterno: 4

Compilata da:
Gastaldello Andrea


Iscritto all'albo:
Architetti

Prov. Vicenza


N. 02299

Scheda n. 1

Scala 1:200

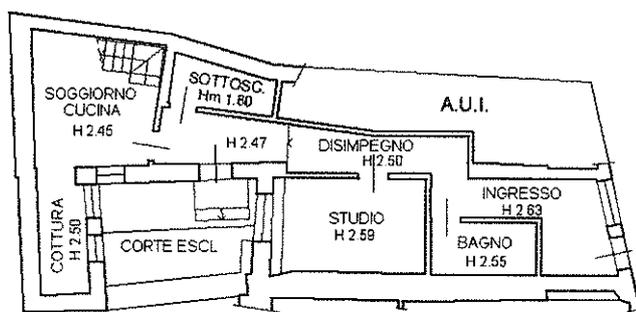

PIANO TERRA

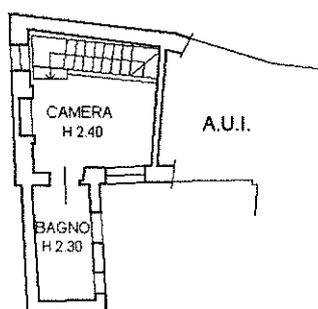

PIANO PRIMO

Catasto dei Fabbricati - Situazione al 28/06/2023 - Comune di BELLUNO(A757) - < Foglio 71 - Particella 520 - Subalterno 4 - VIA SANTA CROCE n. 22 Piano T.1



ELABORATO PLANIMETRICO

Compilato da:
Gastaldello Andrea
Iscritto all'albo:
Architetti
Prov. Vicenza N. 02299

**Agenzia del Territorio
CATASTO FABBRICATI
Ufficio Provinciale di
Belluno**

Comune di Belluno

Protocollo n. BL0096966 del 13/08/2013


Sezione: Foglio: 71

Particella: 521

Tipo Mappale n. del

Dimostrazione grafica dei subalterni


Scala 1 : 500

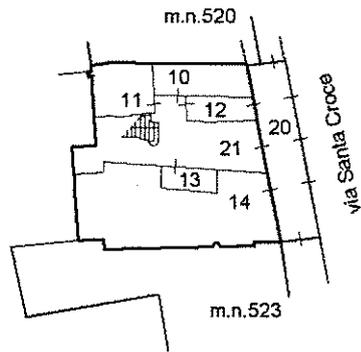


PIANO TERRA




PIANO INTERRATO

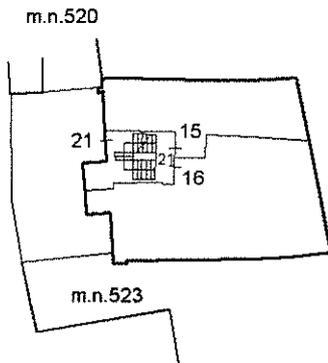


PIANO PRIMO

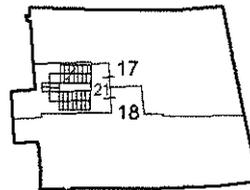


PIANO SECONDO

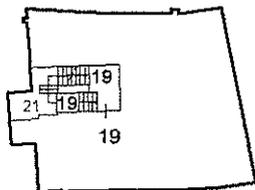

PIANO TERZO

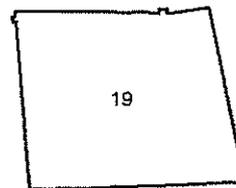

**PIANO QUARTO
(SOTTOTETTO)**

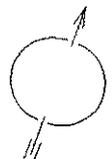

Elaborato Planimetrico - Catasto dei Fabbricati - Situazione al 28/06/2023 - Comune di BELLUNO(A757) - < Foglio 71 Particella 521 >

Ultima planimetria in atti

Data: 28/06/2023 - n. T168828 - Richiedente: Telematico

Formato scheda: I - Formato di acquisizione: A4(210x297) - Formato stampa richiesto: A4(210x297) - Fattore di scala non utilizzabile

**Agenzia del Territorio
CATASTO FABBRICATI
Ufficio Provinciale di
Belluno**

Dichiarazione protocollo n. BL0096966 del 13/08/2013

Planimetria di u.i.u. in Comune di Belluno

Via Santa Croce

civ. 26

Identificativi Catastali:

Sezione:
Foglio: 71
Particella: 521
Subalterno: 14

Compilata da:
Gastaldello Andrea


Iscritto all'albo:
Architetti

Prov. Vicenza


N. 02299

Scheda n. 1

Scala 1:200

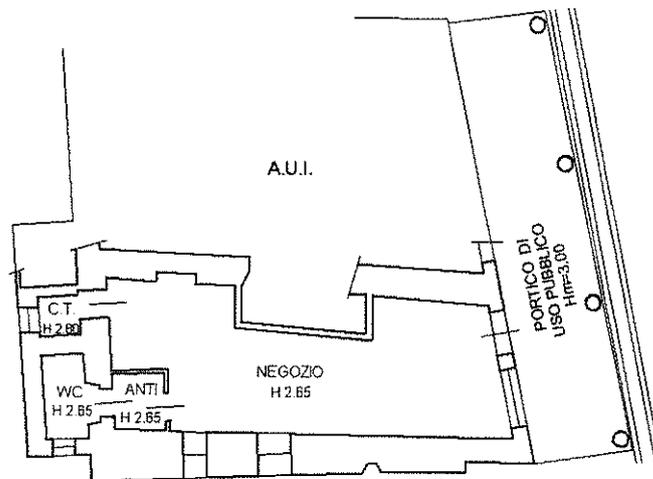

PIANO TERRA

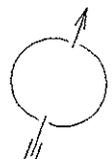

Catasto dei Fabbricati - Situazione al 28/06/2023 - Comune di BELLUNO(A757) - < Foglio 71 - Particella 521 - Subalterno 14 >
VIA SANTA CROCE n. 26 Piano T

**Agenzia del Territorio
CATASTO FABBRICATI
Ufficio Provinciale di
Belluno**

Dichiarazione protocollo n. BL0096966 del 13/08/2013

Planimetria di u.i.u. in Comune di Belluno

Via Santa Croce

civ. 26

Identificativi Catastali:


Sezione:
Foglio: 71
Particella: 521
Subalterno: 15

Compilata da:
Gastaldello Andrea
Iscritto all'albo:
Architetti


Prov. Vicenza

N. 02299


Scheda n. 1 Scala 1:200

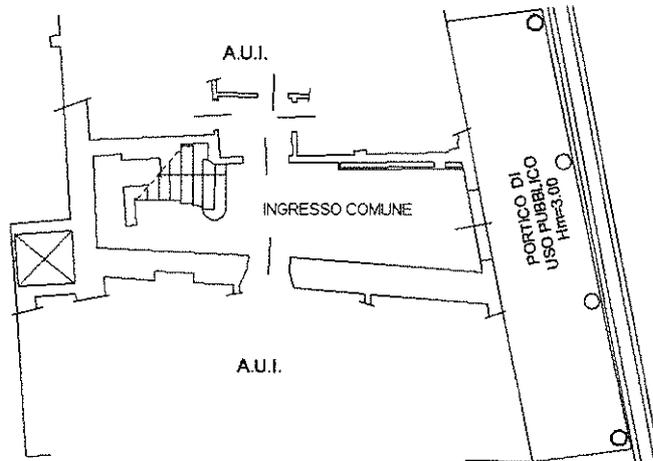

PIANO TERRA

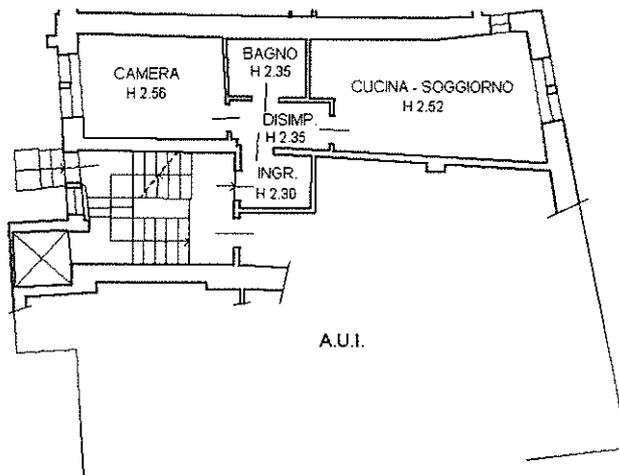

PIANO PRIMO

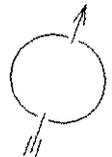

Catasto dei Fabbricati - Situazione al 28/06/2023 - Comune di BELLUNO(A757) - < Foglio 71 - Particella 521 - Subalterno 15 >
VIA SANTA CROCE n. 26 Piano 1

**Agenzia del Territorio
CATASTO FABBRICATI
Ufficio Provinciale di
Belluno**

Dichiarazione protocollo n. BL0096966 del 13/08/2013

Planimetria di u.i.u. in Comune di Belluno

Via Santa Croce

civ. 26

Identificativi Catastali:

Sezione:

Foglio: 71

Particella: 521

Subalterno: 10

Compilata da:
Gastaldello Andrea


Iscritto all'albo:
Architetti

Prov. Vicenza

N. 02299

Scheda n. 1

Scala 1:200

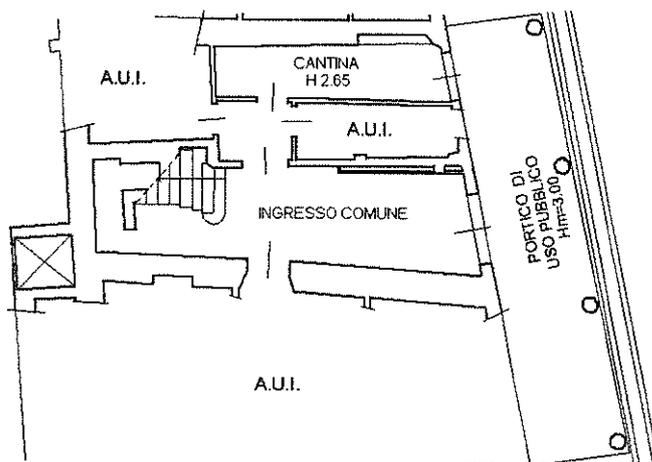

PIANO TERRA



Catasto dei Fabbricati - Situazione al 28/06/2023 - Comune di BELLUNO(A757) - < Foglio 71 - Particella 521 - Subalterno 10 >
VIA SANTA CROCE n. 26 P.zza. T

**Agenzia del Territorio
CATASTO FABBRICATI
Ufficio Provinciale di
Belluno**

Dichiarazione protocollo n. BL0096966 del 13/08/2013

Planimetria di u.i.u. in Comune di Belluno

Via Santa Croce

civ. 26

Identificativi Catastali:


Sezione:
Foglio: 71
Particella: 521
Subalterno: 16

Compilata da:
Gastaldello Andrea
Iscritto all'albo:
Architetti


Prov. Vicenza

N. 02299

Scheda n. 1 Scala 1:200

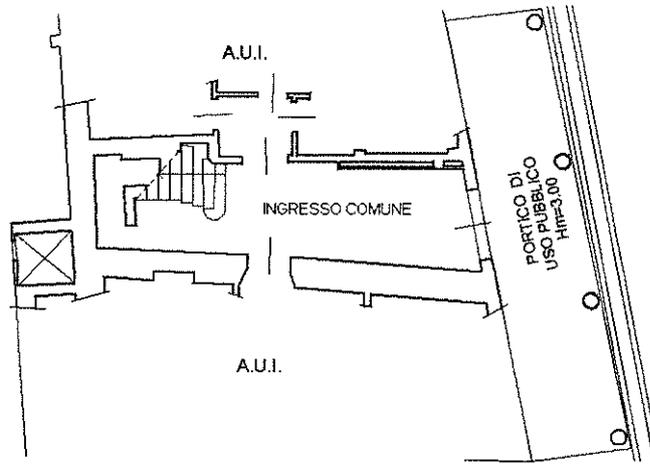

PIANO TERRA

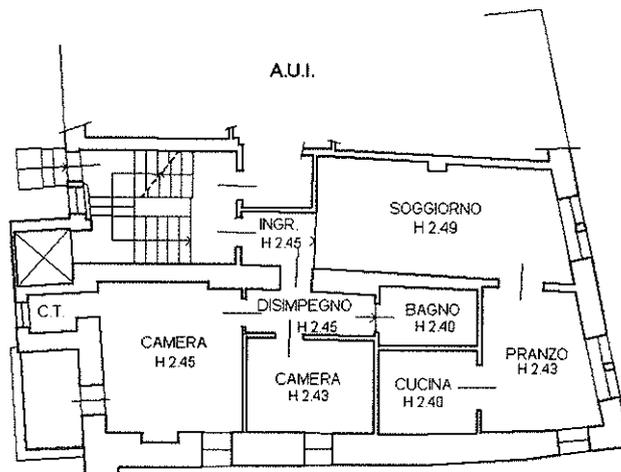

PIANO PRIMO



Catasto dei Fabbricati - Situazione al 28/06/2023 - Comune di BELLUNO(A757) - < Foglio 71 - Particella 521 - Subalterno 16 >
VIA SANTA CROCE n. 26 Piano I

**Agenzia del Territorio
CATASTO FABBRICATI
Ufficio Provinciale di
Belluno**

Dichiarazione protocollo n. BL0096966 del 13/08/2013

Planimetria di u.i.u. in Comune di Belluno

Via Santa Croce

civ. 26

Identificativi Catastali:

Sezione:
Foglio: 71
Particella: 521
Subalterno: 17


Compilata da:
Gastaldello Andrea
Iscritto all'albo:
Architetti

Prov. Vicenza


N. 02299

Scheda n. 1


Scala 1:200

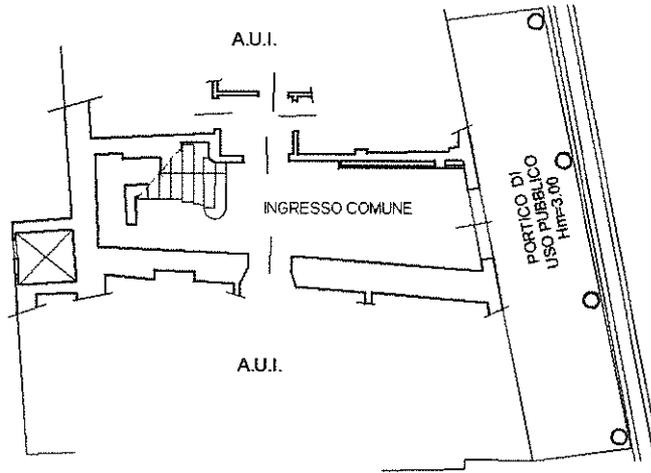


PIANO TERRA

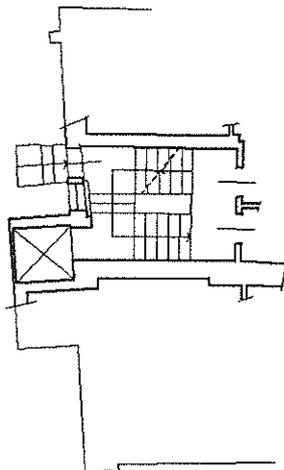

PIANO PRIMO

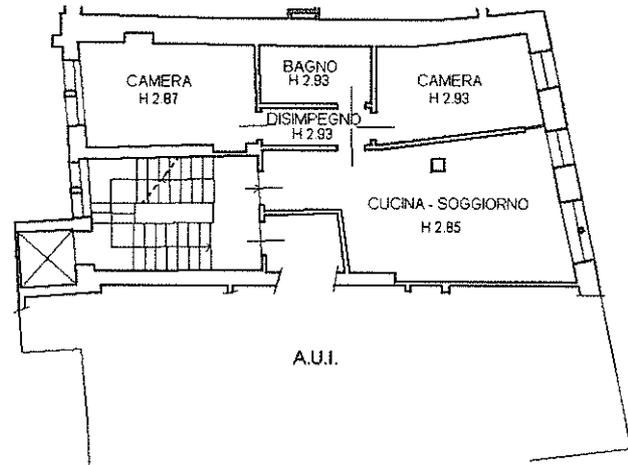

PIANO SECONDO

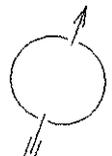

Catasto dei Fabbricati - Situazione al 28/06/2023 - Comune di BELLUNO(A757) - < Foglio 71 - Particella 521 - Subalterno 17 >
VIA SANTA CROCE n. 26 piano 2

**Agenzia del Territorio
CATASTO FABBRICATI
Ufficio Provinciale di
Belluno**

Dichiarazione protocollo n. BL0096966 del 13/08/2013

Planimetria di u.i.u. in Comune di Belluno

Via Santa Croce

civ. 26

Identificativi Catastali:

Sezione:

Foglio: 71

Particella: 521

Subalterno: 12

Compilata da:
Gastaldello Andrea


Iscritto all'albo:
Architetti

Prov. Vicenza


N. 02299

Scheda n. 1

Scala 1:200

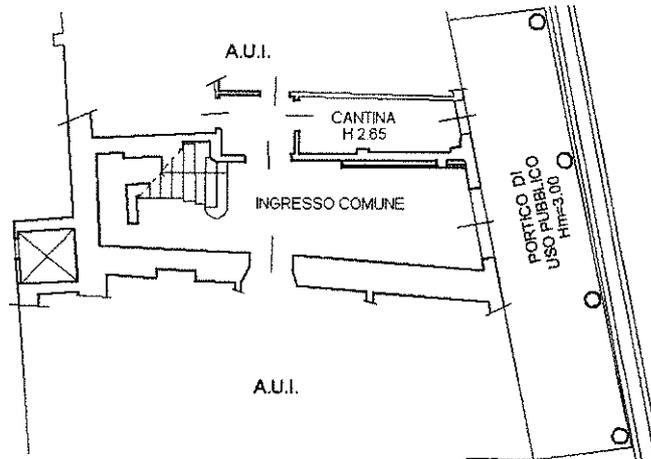

PIANO TERRA

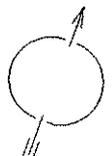


Catasto dei Fabbricati - Situazione al 28/06/2023 - Comune di BELLUNO(A757) - < Foglio 71 - Particella 521 - Subalterno 12 >
VIA SANTA CROCE n. 26 Piano T


**Agenzia del Territorio
CATASTO FABBRICATI
Ufficio Provinciale di
Belluno**

Dichiarazione protocollo n. BL0096966 del 13/08/2013	
Planimetria di u.i.u. in Comune di Belluno	
Via Santa Croce	civ. 26
Identificativi Catastali:	Compilata da: Gastaldello Andrea
Sezione:	Iscritto all'albo: Architetti
Foglio: 71	Prov. Vicenza
Particella: 521	N. 02299
Subalterno: 18	


Scheda n. 1 Scala 1:200

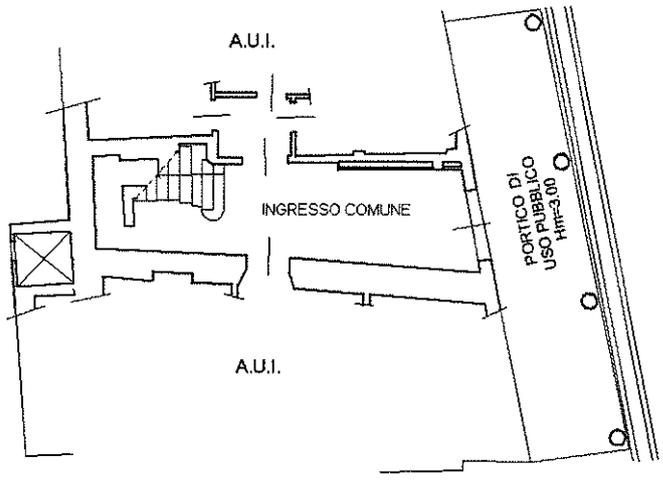


PIANO TERRA

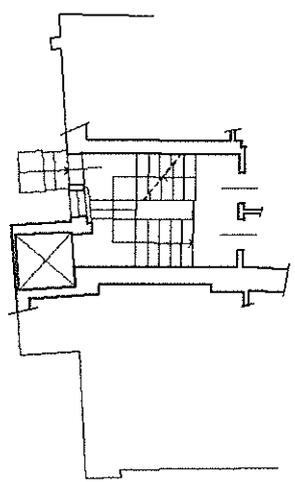

PIANO PRIMO

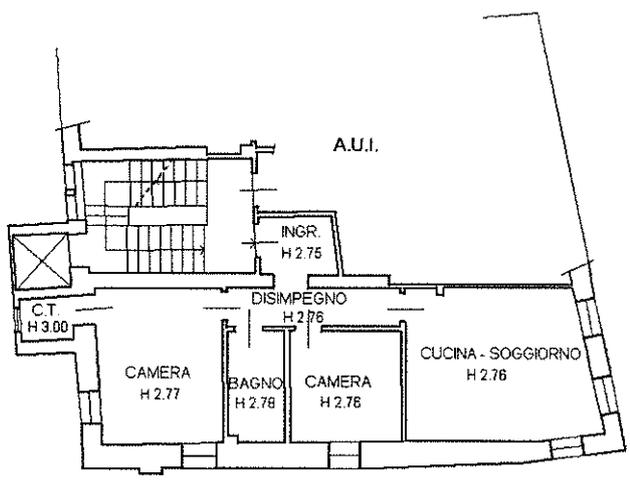

PIANO SECONDO

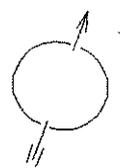

Catasto dei Fabbricati - Situazione al 28/06/2023 - Comune di BELLUNO(A757) - < Foglio 71 - Particella 521 - Subalterno 18 >
VIA SANTA CROCE n. 26 Piano 2

**Agenzia del Territorio
CATASTO FABBRICATI
Ufficio Provinciale di
Belluno**

Dichiarazione protocollo n. BL0096966 del 13/08/2013

Planimetria di u.i.u. in Comune di Belluno

Via Santa Croce

civ. 26

Identificativi Catastali:

Sezione:

Foglio: 71

Particella: 521

Subalterno: 11

Compilata da:

Gastaldello Andrea

Iscritto all'albo:


Architetti

Prov. Vicenza

N. 02299

Scheda n. 1

Scala 1:200

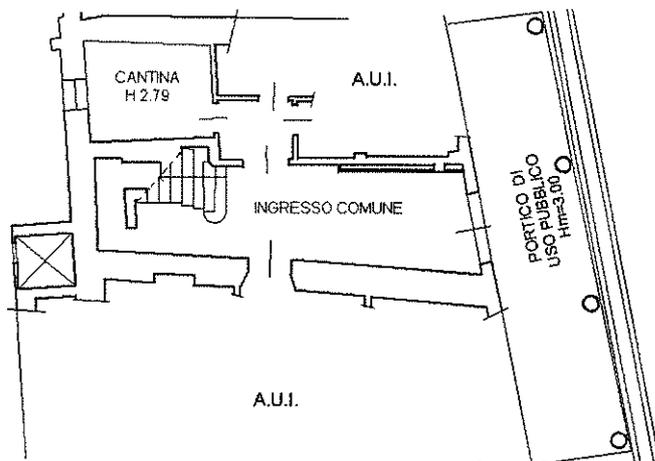

PIANO TERRA



Catasto dei Fabbricati - Situazione al 28/06/2023 - Comune di BELLUNO(A757) - < Foglio 71 - Particella 521 - Subalterno 11 -
VIA SANTA CROCE n. 26 PIANO T