





ELABORATO PLANIMETRICO	
Compilato da: Bernardi Gabriele	
Iscritto all'albo: Geometri	
Prov. Treviso	N. 2452

Agenzia delle Entrate
CATASTO FABBRICATI
Ufficio Provinciale di
Treviso

Comune di Montebelluna			Protocollo n. TV0213348 del 07/10/2013	
Sezione: G	Foglio: 1	Particella: 1436	Tipo Mappale n.	del
Dimostrazione grafica dei subalterni			Scala 1 : 500	

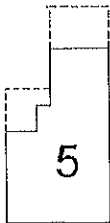

PIANO 1

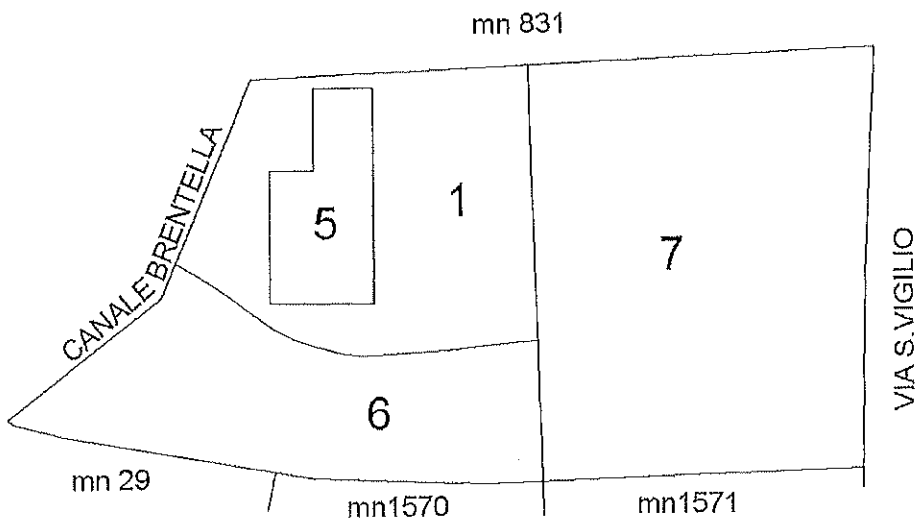

PIANO TERRA



Ultima planimetria in atti

Data: 23/06/2026 - n. T474121 - Richiedente: Telematico

Totale schede: 1 - Formato di acquisizione: A4(210x297) - Formato stampa richiesto: A4(210x297) - Fattore di scala non utilizzabile


MODULARIO
F. rig. rand. 497

MINISTERO DELLE FINANZE

DIREZIONE GENERALE DEL CATASTO E DEI SS.TT.EE.

CATASTO EDILIZIO URBANO (RDL 13-4-1939, n. 652)


MOD. BN (CEU)

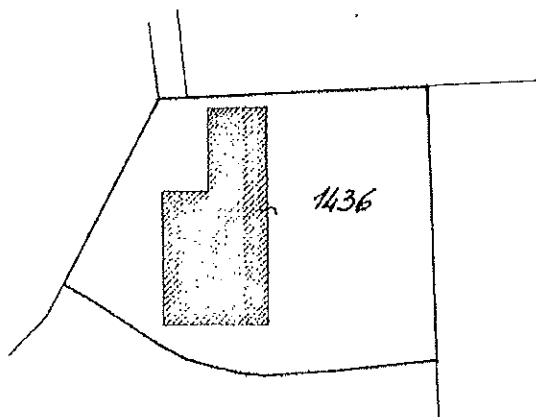LIRE
385Planimetria di u.i.u. in Comune di MONTABELLUNA via SAN VIGILIO civ.SUB 1

SUPERFICIE SCOPERTA	mq.	371
SUPERFICIE COPERTA	mq.	102
SUPERFICIE TOTALE	mq.	473

COMUNE DI MONTABELLUNA
Fog. 43 (ex 61A) - P.N. 1436

Scala 1: 2000

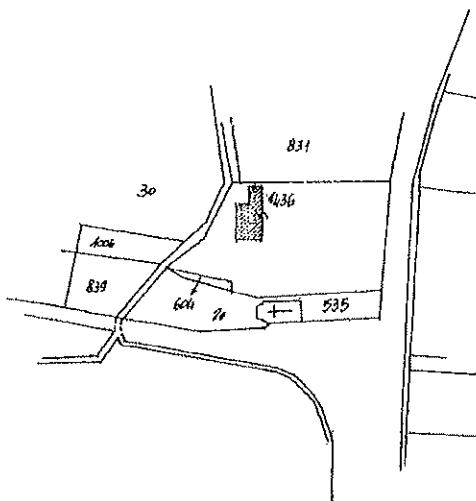

ORIENTAMENTO



SCALA DI 1:500

Dichiarazione di N.C. ☒Denuncia di variazione
Ultima planimetria in atti ☐Compilata dal FORNICA J.ROM.

(Titolo, cognome e nome)

ANNAPAROLA

Data presentazione: 22/04/1992 - Data: 23/06/2026 - n. T169349 - Richiedente: CSGNLL62L27C957V

Formato: A4 (210x297) - Formato: A4 (210x297)

Foglio: 43 (ex 61A) - Sub: 1 - data: 22/04/1992 - Firma: FORNICA J.ROM.

RISERVATO ALL'UFFICIO

MODULARIO
F. sig. rend. 497




MINISTERO DELLE FINANZE
DIREZIONE GENERALE DEL CATASTO E DEI SS.TT.EE.
CATASTO EDILIZIO URBANO (RDL 13-4-1939, n. 652)


MOD. BN (CEU)

LIRE
385

Planimetria di u.i.u. in Comune di MONTEBELLUNA via SAN VIGILIO civ.

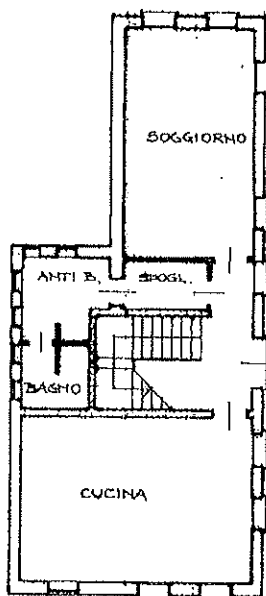


PIANO TERRA $R = m \ 2,80$

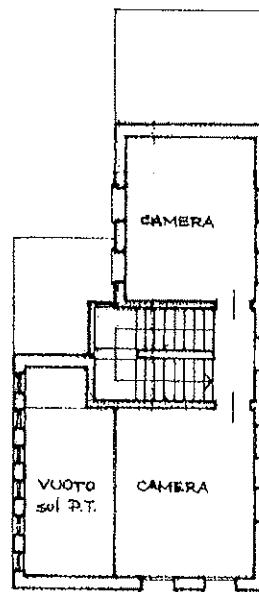

PIANO PRIMO $R = m \ 2,70 - 3,85$

COMUNE DI MONTEBELLUNA
Fog. 43 (ex 4/A) - M.H. 1436

SCALA 1:2000

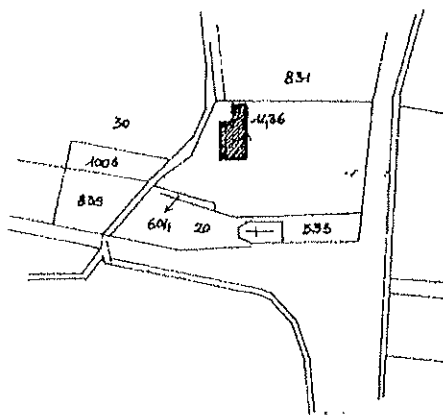

ORIENTAMENTO



SCALA DI 1:2000

Dichiarazione di N.C. ☐
Dichiarazione di variazione ☒

Compilata dal ING. PASSO GIORGIO
(Titolo, cognome e nome)

RISERVATO ALL'UFFICIO

Data presentazione: 15/12/1993 - Data: 23/06/2026 - n. 1169330 - Richiedente: CSQNEL62L27C937V

Totale schede: 3 - Formato di acquisizione: A4 (210x297) - Formato stampa richiesto: A4 (210x297)

In: 1436 sub. 5 della provincia di TR n. 1436

data 15/12/1993 Firma [Signature]

Catasto dei Fabbricati - Situazione al 23/06/2026 - Comune di MONTEBELLUNA (F443) - < Sez. urbana G - Foglio 1 - Particella 1436 - Subalterno 5 - VIA SAN VIGILIO n. 7/B Piano T - 1