

N=100

E=-100

1 Particella: 1571

28-Apr-2020 16:59:56
Prot. n. T102821/2020

Scala originale: 1:2000
Dimensione cornice: 776.000 x 552.000 metri

Comune: ODERZO/A
Foglio: 6

MODULARIO
F. rig. rend. 497




MINISTERO DELLE FINANZE
DIPARTIMENTO DEL TERRITORIO
CATASTO EDILIZIO URBANO (RDL 13-4-1939, n. 652)

MOD. **BN** (CEU)

LIRE
500

Planimetria di u.i.u. in Comune di **ODERZO** via **D. MANIN** civ.....

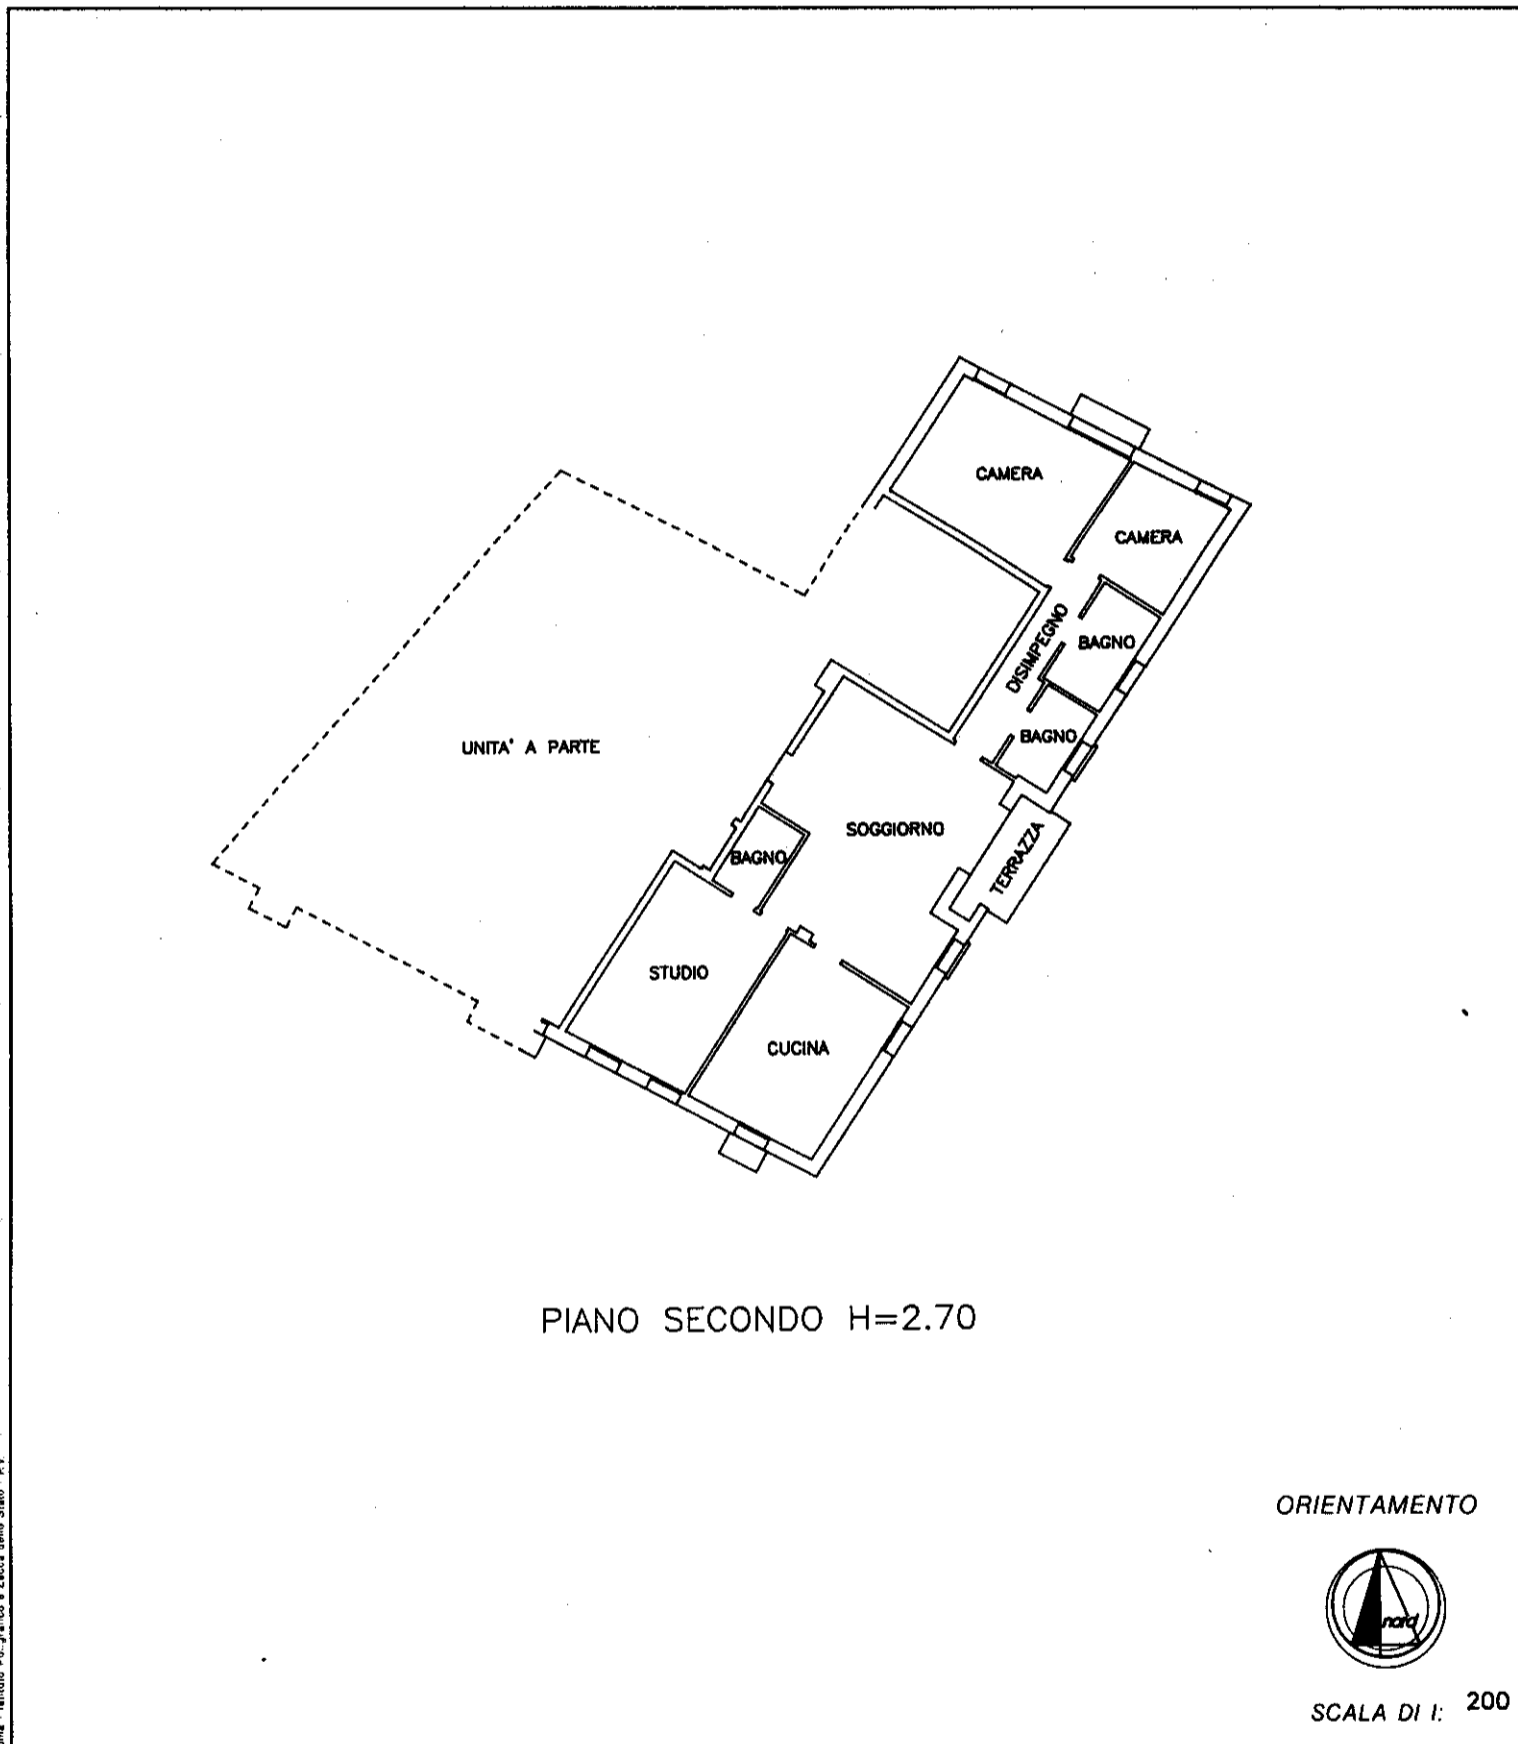


Roma - Istituto Poligrafico e Zecca dello Stato - P.V.

Dichiarazione di N.C.
 Denuncia di variazione

Identificativi catastali
 F. **A/6**
 n. **1571** sub. **21**

Compilata dal
 (Titolo, cognome e nome)
GEOM. CANCIAN ROBERTO

Iscritto all'albo de **GEOMETRI**
 della provincia di **TREVISO** n. **1934**
 data **01 MAR. 2001** Firma *Cancian Roberto*

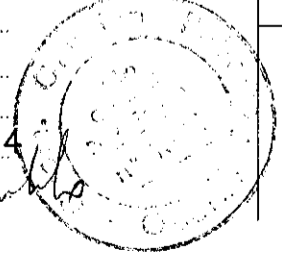

RISERVATO ALL'UFFICIO

MODULARIO
a r.r. n. 497




MINISTERO DELLE FINANZE
DIPARTIMENTO DEL TERRITORIO
CATASTO EDILIZIO URBANO (RDL 13-4-1939, n. 652)

MOD. **BN** (CEU)

LIRE
200

Planimetria di u.i.u. in Comune di ODERZO via D. MANIN civ.

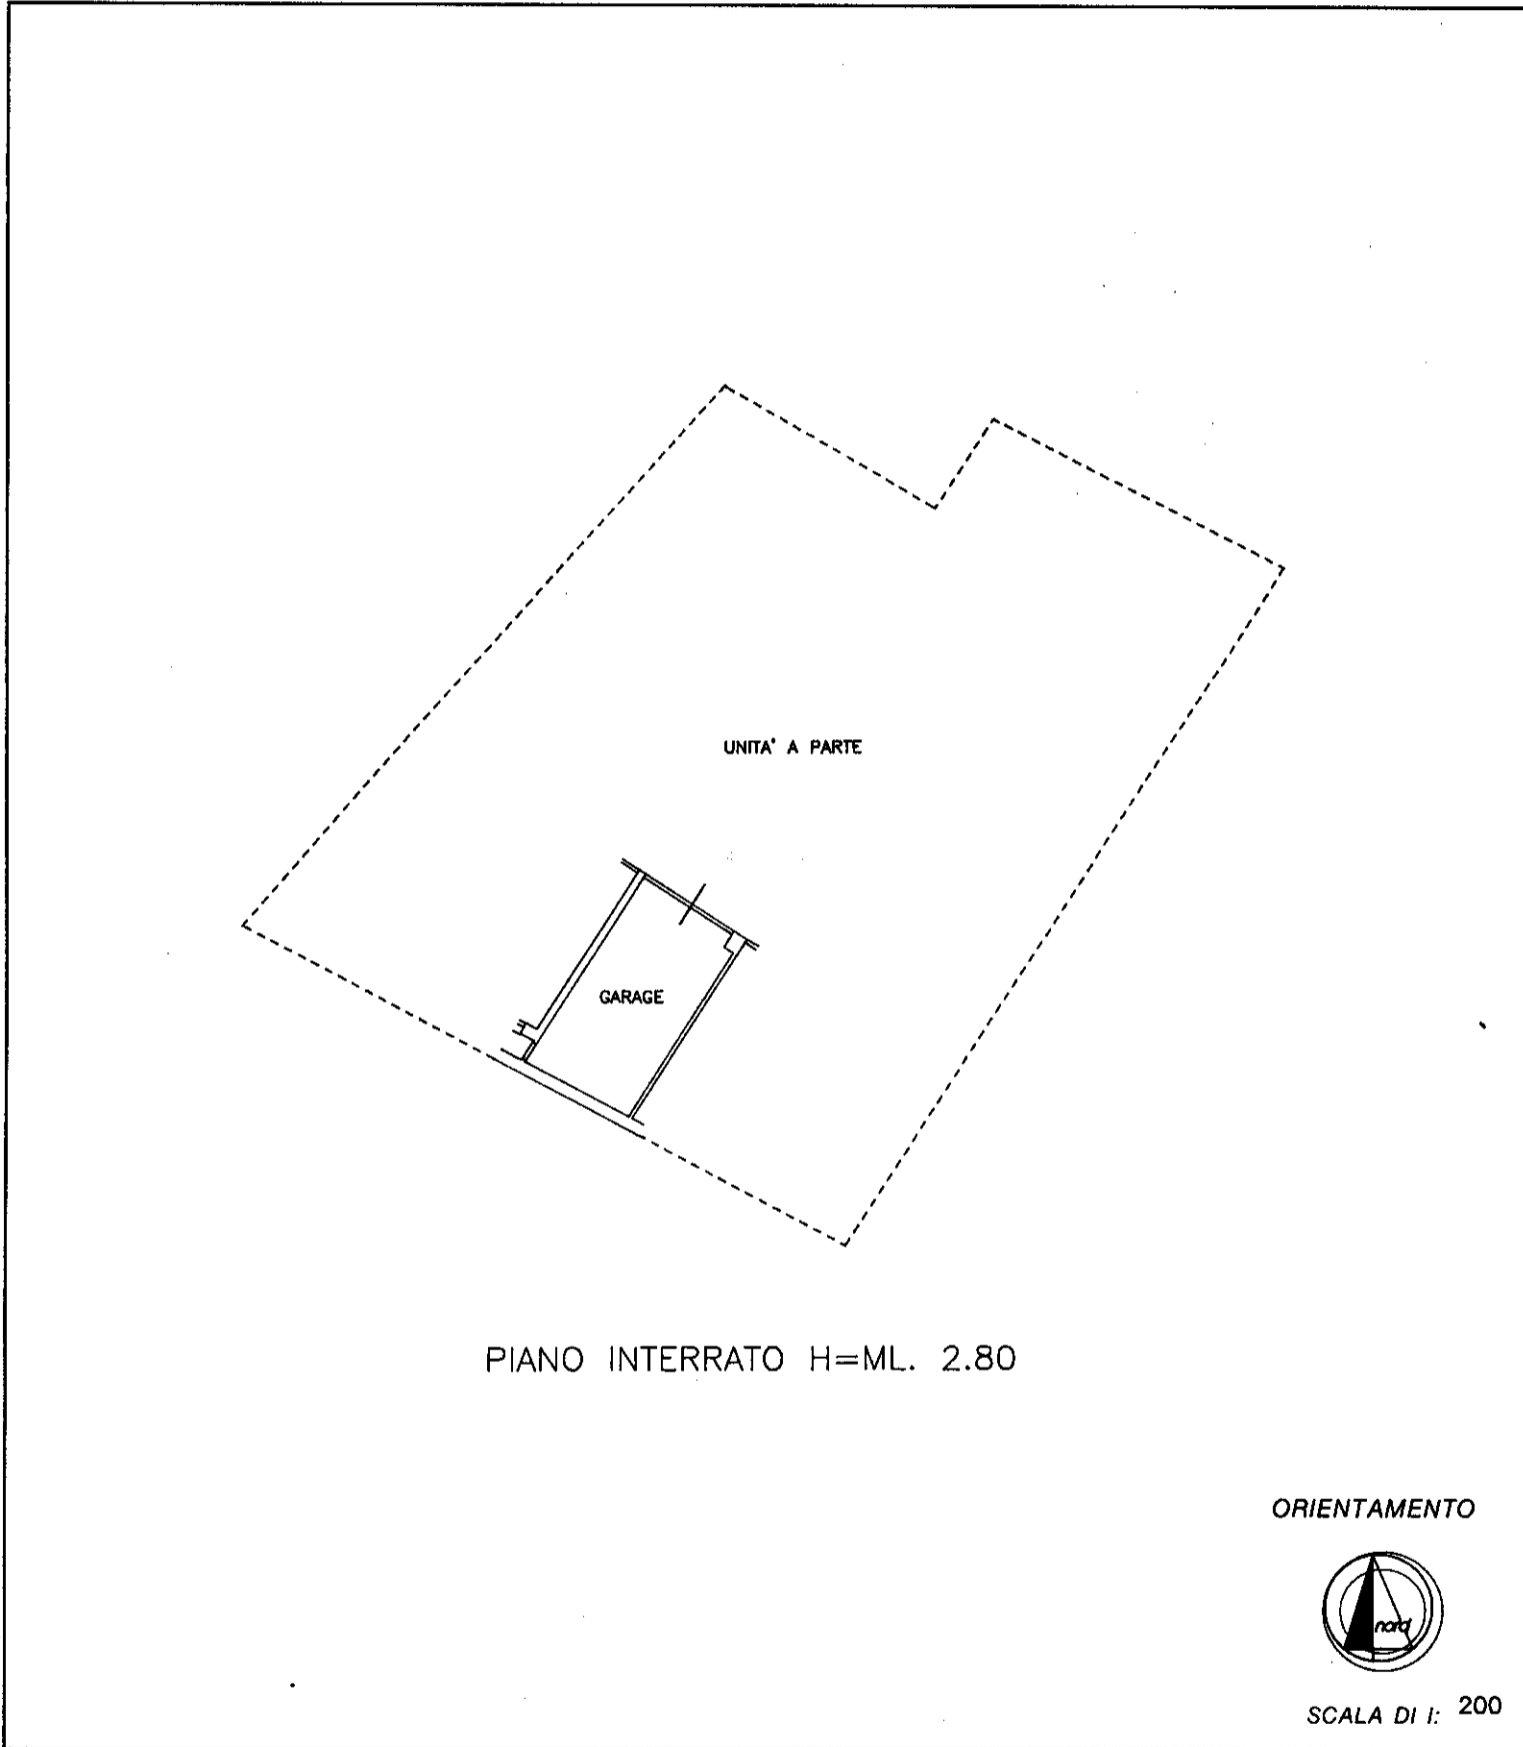

Roma - Istituto Poligrafico e Zecca dello Stato - P.V.

Dichiarazione di N.C.
 Denuncia di variazione

Identificativi catastali
 F. A/6
 n. 1571 sub. 3

Compilata dal
 (Titolo, cognome e nome)
GEOM. CANCIAN ROBERTO

Iscritto all'albo de GEOMETRI
 della provincia di TREVISO n. 1934

data 28/04/2020 Firma Cancian Roberto

RISERVATO ALL'UFFICIO



N=-1500

E=-3300

1 Particella: 637



28-Apr-2020 16:58:26
Prot. n. T102337/2020
Scala originale: 1:2000
Dimensione cornice: 776.000 x 552.000 metri
Comune: FONTANELLE
Foglio: 26

Agenzia del Territorio
CATASTO FABBRICATI
Ufficio Provinciale di
Treviso


ELABORATO PLANIMETRICO
Compilato da:
Furlanetto Lorenzo
Iscritto all'albo:
Architetti
Prov. **Treviso** N. **1221**

Comune di **Fontanelle** Protocollo n. TV0317603 del 26/10/2005
Sezione: **B** Foglio: **8** Particella: **637** Tipo Mappale n. del


Dimostrazione grafica dei subalterni Scala 1 : **500**

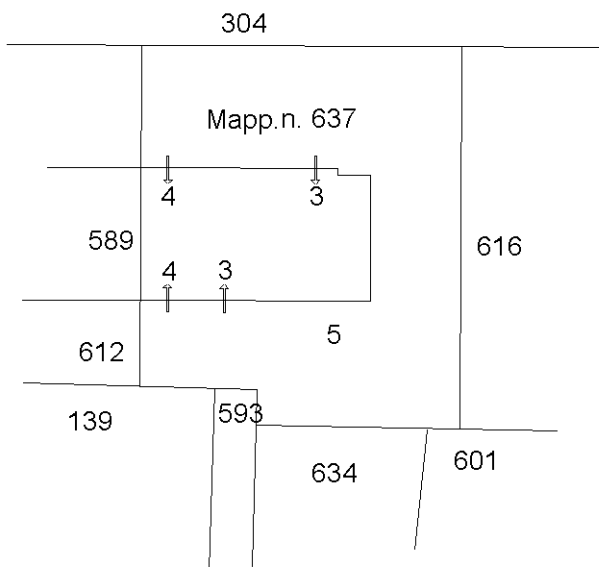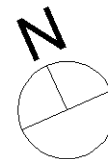

PIANTA PIANO TERRA CON CORTE ANNESSA DI MQ 656

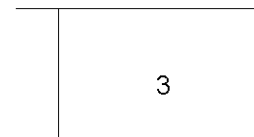

PIANTA PIANO PRIMO

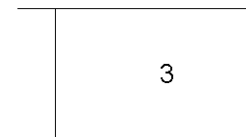


PIANTA PIANO SECONDO

Ultima planimetria in atti


**Agenzia del Territorio
CATASTO FABBRICATI
Ufficio Provinciale di
Treviso**

Dichiarazione protocollo n. TV0317603 del 26/10/2005 Planimetria di u.i.u. in Comune di Fontanelle Via Piave civ.	
Identificativi Catastali: Sezione: B Foglio: 8 Particella: 637 Subalterno: 3	Compilata da: Furlanetto Lorenzo Iscritto all'albo: Architetti Prov. Treviso N. 1221


Scheda n. 1 Scala 1:200

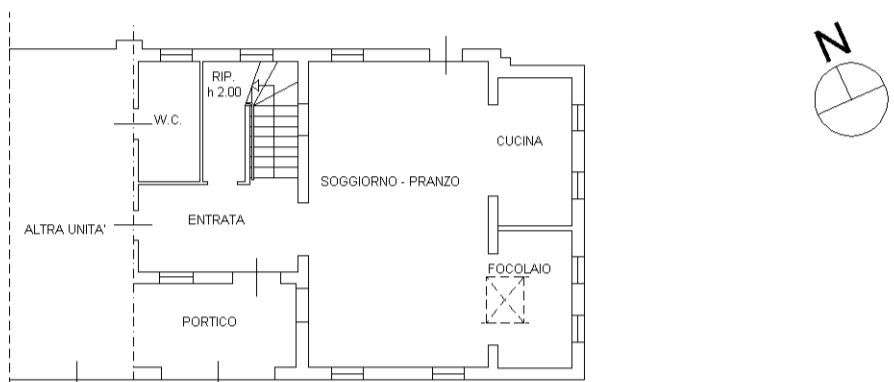

PIANTA PIANO TERRA H = 275

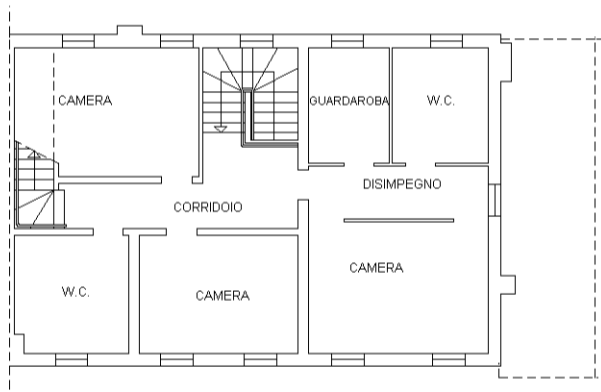

PIANTA PIANO PRIMO H = 270


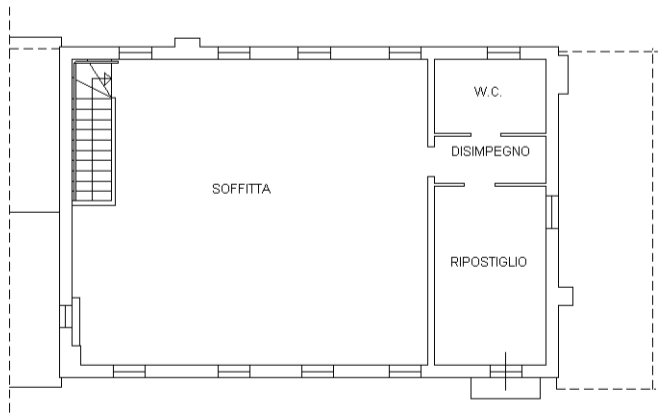


PIANTA PIANO SECONDO H = 225

**Agenzia del Territorio
CATASTO FABBRICATI
Ufficio Provinciale di
Treviso**

Dichiarazione protocollo n. TV0317603 del 26/10/2005 Planimetria di u.i.u. in Comune di Fontanelle Via Piave civ.	
Identificativi Catastali: Sezione: B Foglio: 8 Particella: 637 Subalterno: 4	Compilata da: Furlanetto Lorenzo Iscritto all'albo: Architetti Prov. Treviso N. 1221

Scheda n. 1 Scala 1:200

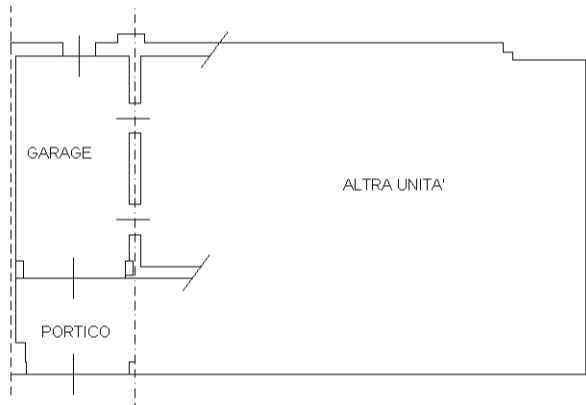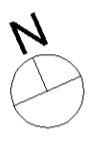

PIANTA PIANO TERRA H = 275

MOD. A/R
21/10/1987



MINISTERO DELLE FINANZE
DIREZIONE GENERALE DEL CATASTO E DE SS TTEE
CATASTO EDILIZIO URBANO (R.D.L. 13-4-1939 n. 652)

MOD. BN CED
RE
385



Planimetria di attuazione in Comune di VENEZIA - LOC. FAVARO VENETO - Via ...

DITTA: F.LLI DRUSIAN S.R.L.


4565/0/1994

ARR/FV/24/450


sub **2**

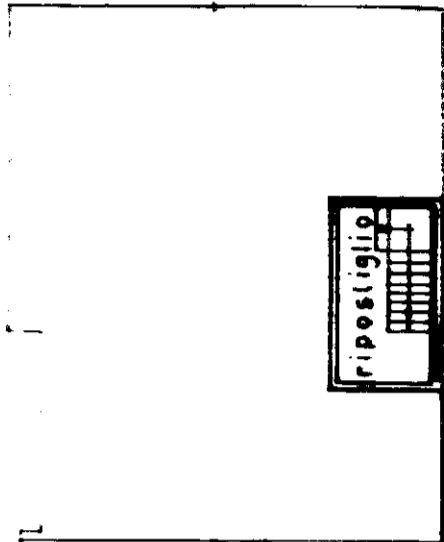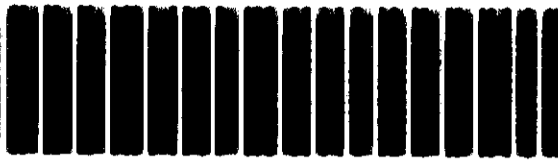

Sottostrada
h. 1.86

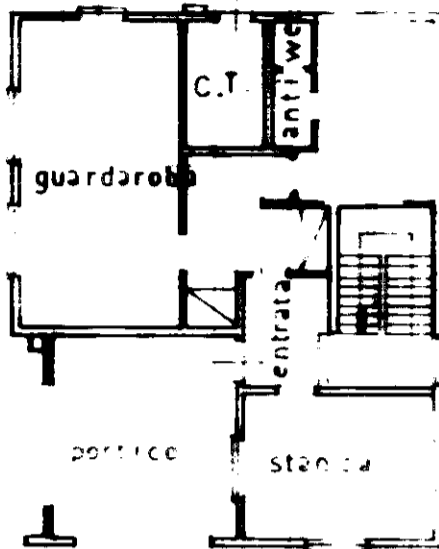


Piano Terra
h. 2.05

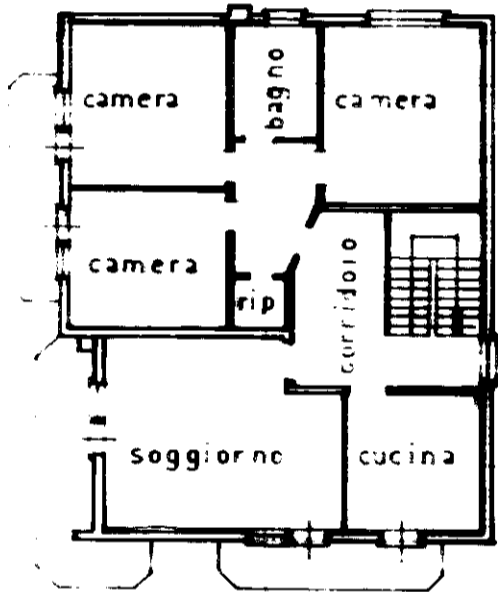

Piano Primo
h. 2.80

ESTRATTO MAPPA
P.C. n. 450
LOC. FAVARO VENETO

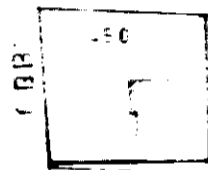

scala 1:2000



SCALA DI ...

Sez. Urb. n. 24 - Foglio: 24 - Particella: 450 - Subalterno: 2 >

Completata da **GEOM. FURLANETTO ALDO**
ODERZO - VIA ROMA 65

Iscritto all'albo de: **Geometri**
della provincia di **TREVISO**
data **22.07.93** Firma *Geomet. Furlanetto*



28 MAR. 1994
4565

Catasto dei Fabbricati - Situazione al 19/07/2013 - Comune di VENEZIA/R (L736) - Foglio: 24 - Particella: 450 - Subalterno: 2 >

10 metri

MOD. LANC
F. 19/07/1994





MINISTERO DELLE FINANZE
DIREZIONE GENERALE DEL CATASTO E DE SS TTEE
CATASTO EDILIZIO URBANO (RDL 13-4-1939 n. 652)

MOD. BN. CED.

RE:
385

Planimetria di u.t.u. in Comune di VENEZIA Loc. FAVARO VENETO n. 277 - Gobbi

DITTA: F.LLI DRUSIAN SRL

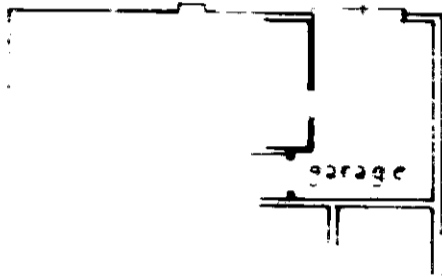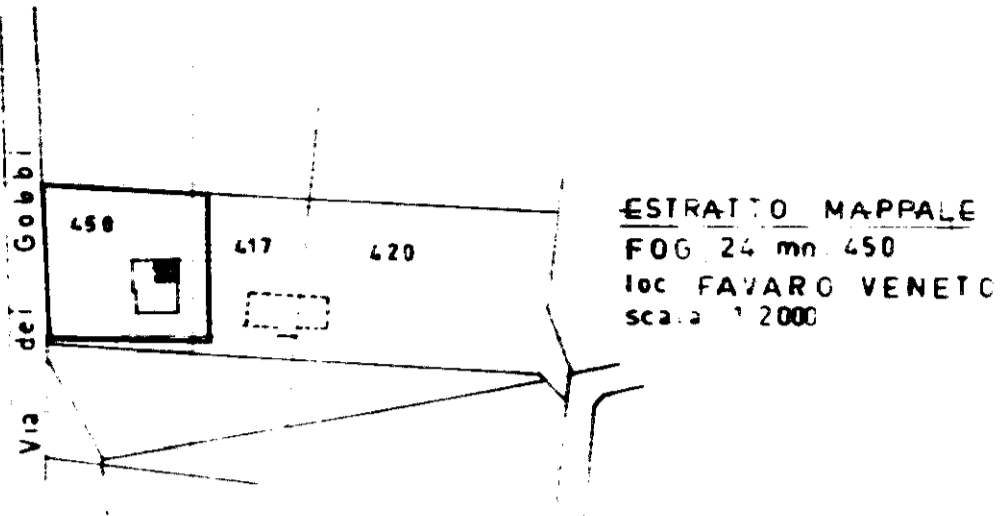

PIANO TERRA
H. 3.35

Particella: 450 - Subalterno: 3 >

4565/0/1994

PR/FV/24/450



3

ORIENTAMENTO




SCALA DI 200

Denuncia di variazione

Compiuta dal **GEOM. ALDO FURLANETTO**
ODERZO - VIA ROMA, 65

Iscritto all'albo dei **GEOMETRI**
della provincia di **TREVISO** - 411

data **22.07.93** Firma *Geom. Furlanetto*

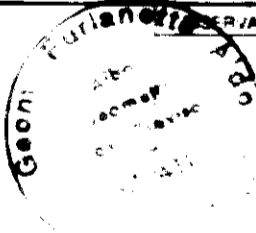

28 MAR 1994

4565

sub 3

10 metri

