

MODULARIO
Fig. rend. 497




MINISTERO DELLE FINANZE
DIREZIONE GENERALE DEL CATASTO E DEI SS.TT.EE
CATASTO EDILIZIO URBANO (RDL 13-4-1939, n. 652)

MOD. BN (CEU)



LIRE
250

Planimetria di u.i.u. in Comune di MASERADA via MATTEOTTI CIV. 61


PIANO TERRA

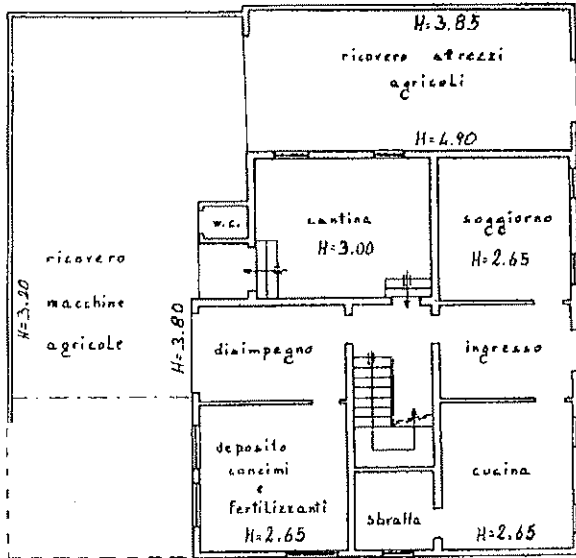


PIANO PRIMO

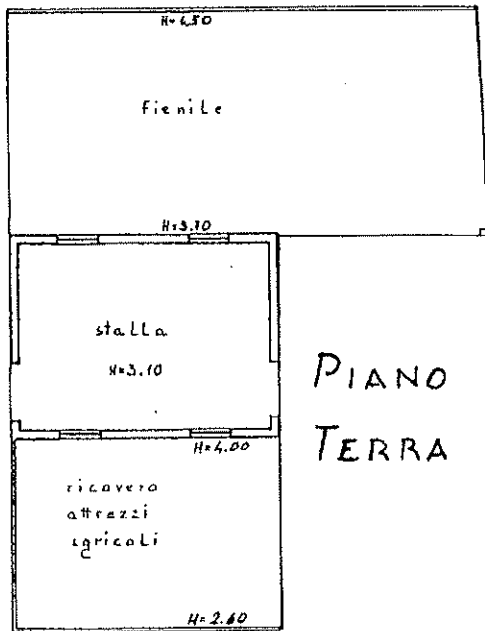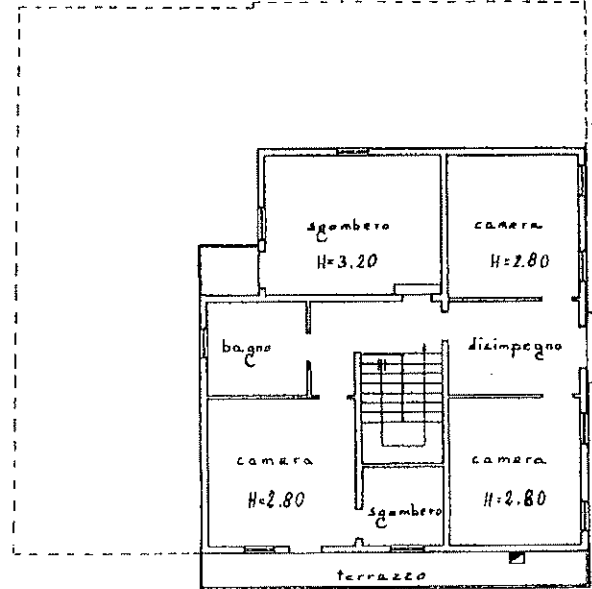

PIANO TERRA

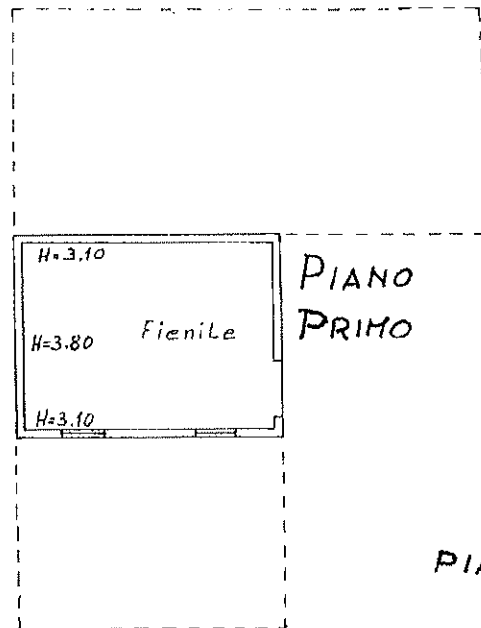

PIANO PRIMO

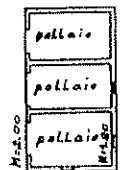

PIANO TERRA



SCALA DI 1:200

ESTRATTO MAPPALE Scala 1:2000
COMUNE: Maserada Sez. A
Foglio 12 Mappale 53

Dichiarazione di N.C. ☐
Denuncia di variazione ☒

Compilata dal GEOMETRA
RENZO ZARABARA
(Titolo, cognome o nome)
GEOMETRA

RISERVATO ALL'UFFICIO

Data presentazione: 24/04/1989 - Data: 30/05/2025 - n. T17423 - Richiedente: [redacted]
Totale schede: 12 - Formato di acquisizione: A4(210x297) - Formato stampato: A4(210x297) 029

data 19-4-89 Firma [signature]

ipau 01
VIA GIACOMO MATTEOTTI n. 61 Piano T-1
Catasto di Fabbricati - Situazione al 30/05/2025 - Comune di MASERADA SUL PIAVE (TV) - Foglio 12 - Particella 53 - Subalterno 2

MODULARIO
F. rig. rend. 497




MINISTERO DELLE FINANZE
DIREZIONE GENERALE DEL CATASTO E DEI SS.TT.EE.
CATASTO EDILIZIO URBANO (RDL 13-4-1939, n. 652)

MOD **BN** (CEU)


LIRE
250

Planimetria di u.i.u. in Comune di MASERADA via MATTEOTTI civ. 61

PIANO TERRA

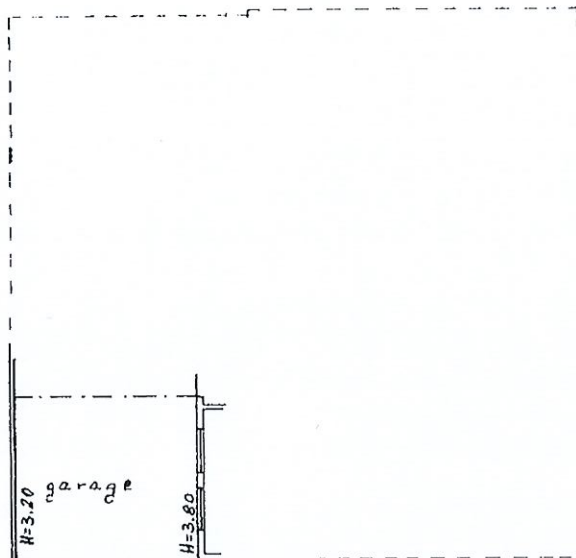

V83
8384A

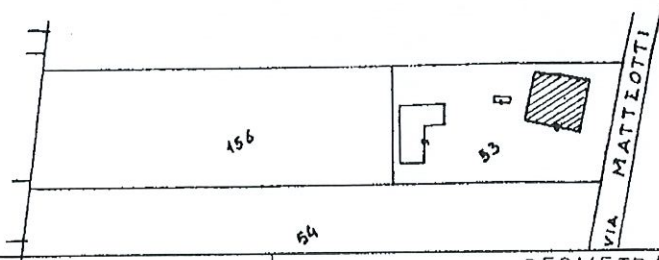

ESTRATTO MAPPALE Scala 1:2000
COMUNE: Maserada Sez. A
Foglio 12 Mappale 53




SCALA DI 1:200

Dichiarazione di N.C. ☐	Compilata dal <u>GEOMETRA</u>
Ultima data di variazione ☒	<u>RENZO ZARABARA</u> (Titolo, cognome e nome)
Data presentazione: 24/04/1989 - Data: 30/05/2025 - n. T17425 - Richiedente: [REDACTED]	<u>GEOMETRA</u>
Totale schede: <u>1-12</u> Formato di acquisizione: A4(210x297) - Formato stampa: R (210x297) 029	della provincia di <u>...</u>
<u>64</u> sub.	data <u>19-4-89</u> Firma <u>[Signature]</u>

RISERVATO ALL'UFFICIO

Catasto Fabbricati - Situazione al 30/05/2025 - Comune di MASERADA SUL PIAVE(F012) - < Sez. urbana A - Foglio 12 - Particella 53 - Subalterno 3 >
VIA GIACOMO MATTEOTTI n. 61 Piano T

ESTRATTO CATASTALE - MASERADA FOGLIO 12

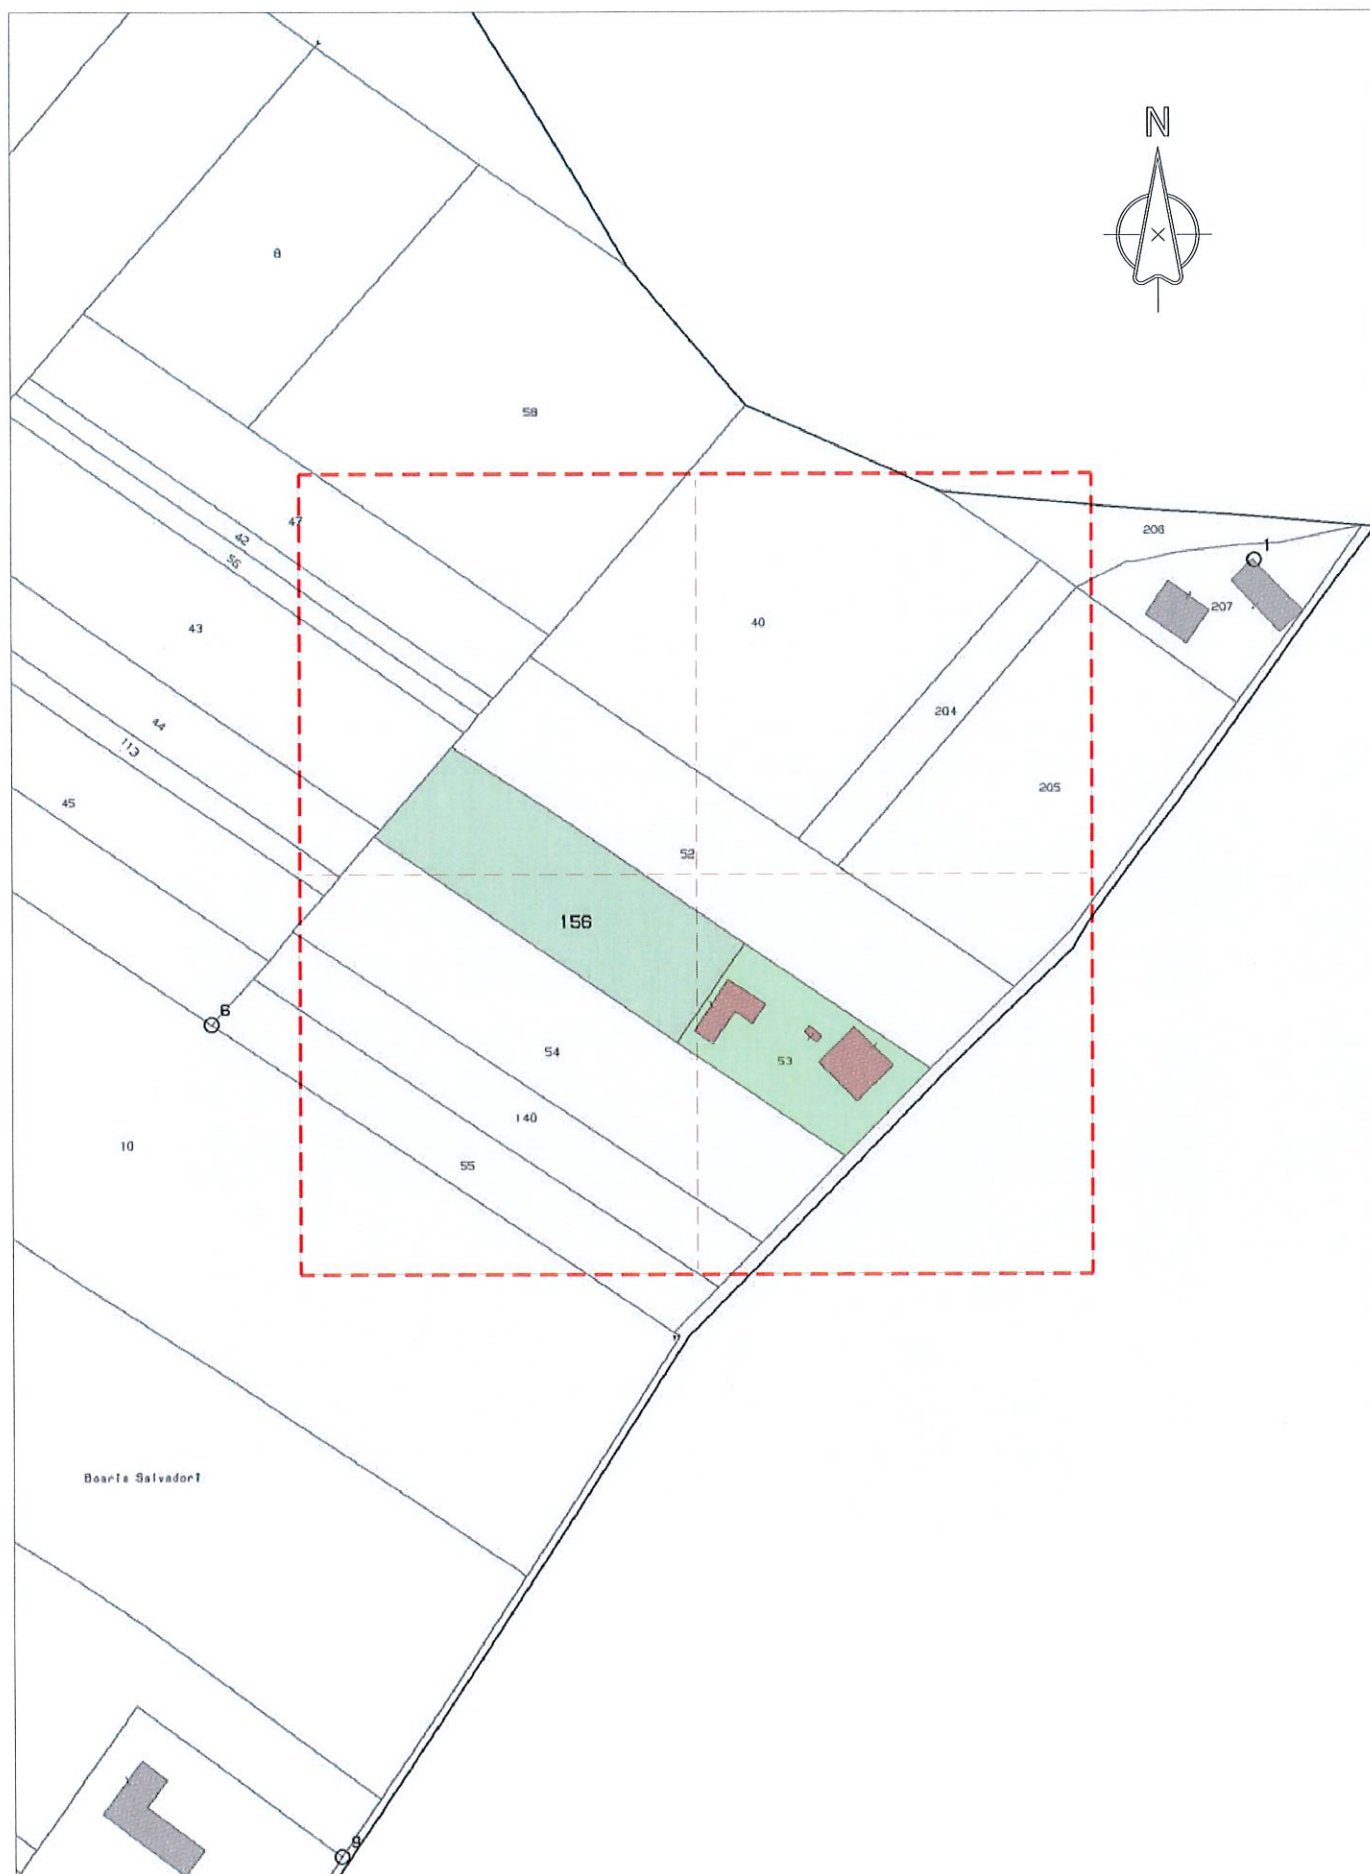

ESTRATTO CATASTALE - MASERADA FOGLIO 13

