


ALLEGATO 2
Ispezione c/o Agenzia del
Territorio –
planimetrie e visure catastali

LOTTO 3.1

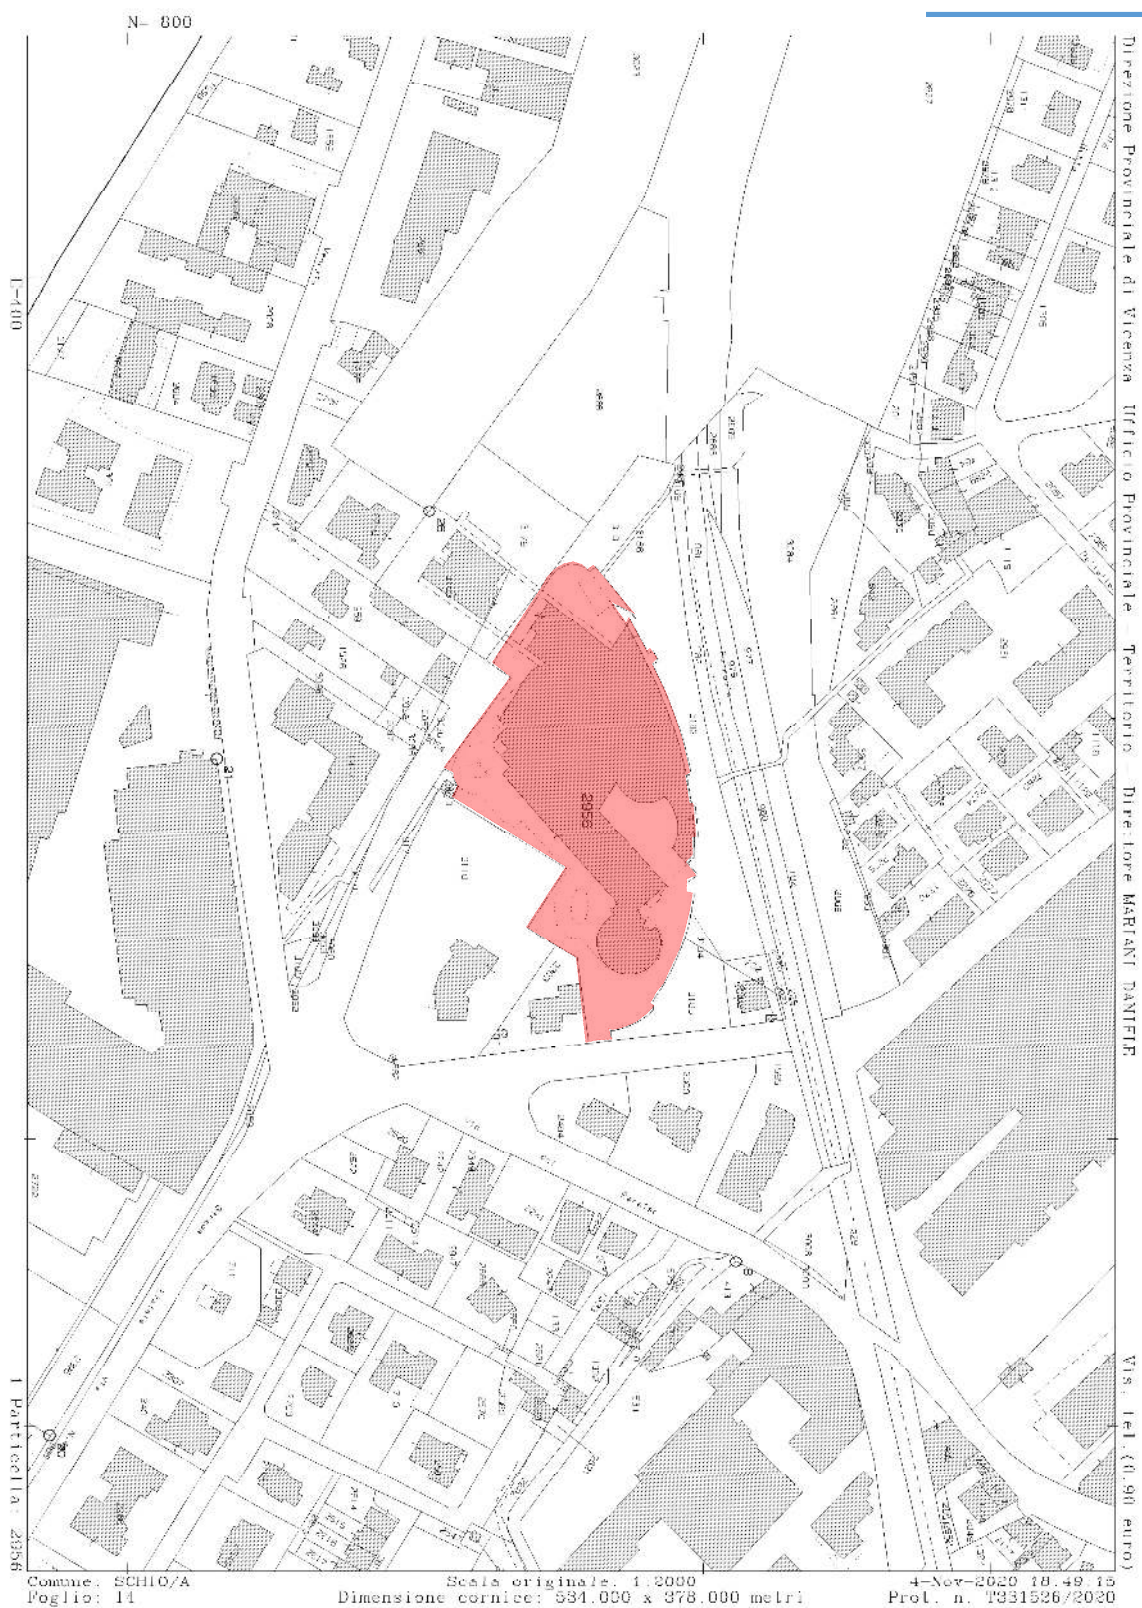

Data: 04/11/2020 - n. T331866 - Richiedente: Telematico

ELABORATO PLANIMETRICO		Compilato da: Gernia Fabio		Iscritto all'albo: Geometri		Prov. Vicenza		N. 02201	
Comune di Schio - Schio		Sesione:		Foglio: 14		Particella: 2956		Protocollo n. V/0002903 del 13/01/2017	
Dimostrazione grafica dei subalterni		Tipo Mappale n. 131721 del 24/11/2016 Scala 1 : 500							

Agenzia delle Entrate
CATASTO FABBRICATI
Ufficio provinciale di Vicenza

Data: 04/11/2020 - n. T331866 - Richiedente: Telematico
Totale schede: 7 - Formato di acquisizione: A3(297x420) - Formato stampa richiesto: A3(297x420) - Fattore di scala non utilizzabile
Ultima planimetria in atti



PIANO SOTTOSTRADA 2

Catasto dei Fabbricati - Situazione al 04/11/2020 - Comune di SCHIO Q (1531) - < Foglio: 14 - Particella: 2956 - Elaborato planimetrico >


Data: 04/11/2020 - n. T331866 - Richiedente: Telematico

ELABORATO PLANIMETRICO	Compilato da: Geremia Fabio	Iscritto all'albo: Geometri	Prov. Vicenza	N. 02201
Comune di Schio - Schio	Sezione:	Foglio: 14	Particella: 2956	
Dimostrazione grafica dei subalterni			Protocollo n. V/0002903	del 13/01/2017
			Tipo Mappale n. 131721 del 24/11/2016 Scala 1 : 500	

Agenzia delle Entrate
CATASTO FABBRICATI
Ufficio provinciale di Vicenza

Data: 04/11/2020 - n. T331866 - Richiedente: Telematico

Totale schede: 7 - Formato di acquisizione: A3(297x420) - Formato stampa richiesto: A3(297x420) - Fattore di scala non utilizzabile
Ultima planimetria in atti

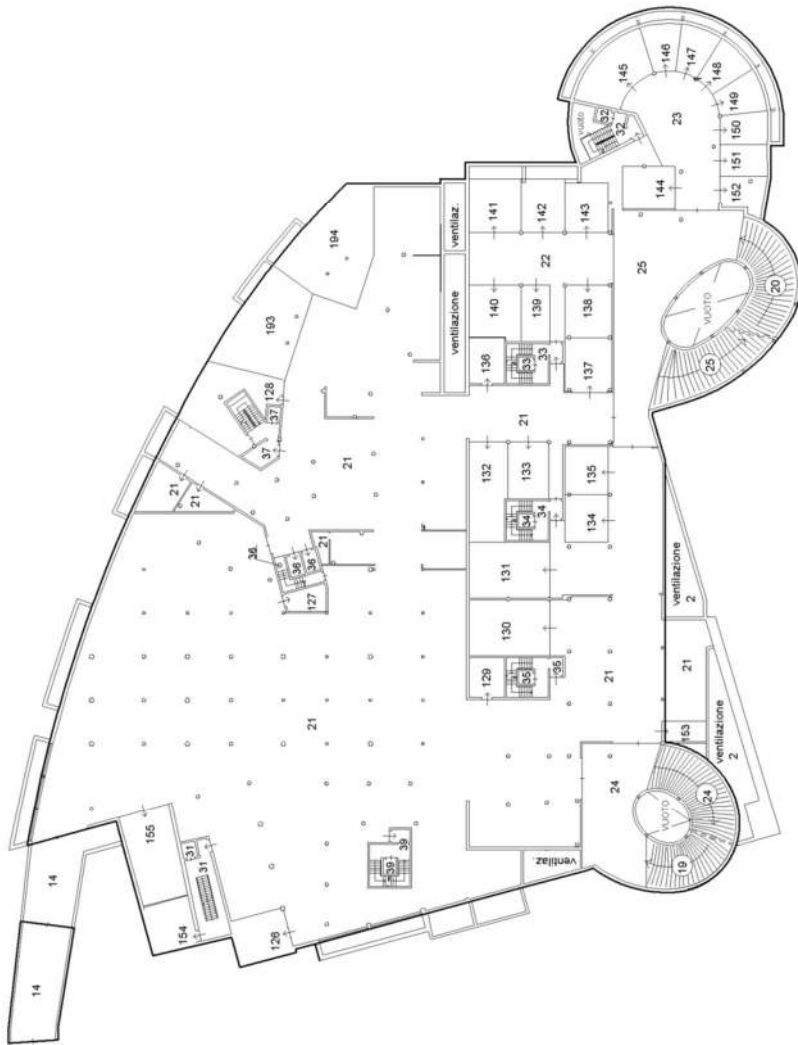

PIANO SOTTOSTRADA 1

Catasto dei Fabbricati - Situazione al 04/11/2020 - Comune di SCHIO/Q (531) - < Foglio: 14 - Particella: 2956 - Elaborato planimetrico >

Agenzia delle Entrate
CATASTO FABBRICATI
Ufficio provinciale di Vicenza




Data: 04/11/2020 - n. T331866 - Richiedente: Telematico

ELABORATO PLANIMETRICO		Compilato da: Geremia Fabio	Iscritto all'albo: Geometri	Prov. Vicenza	N. 02201
Comune di Schio - Schio		Sesione:	Foglio: 14	Protocollo n. V/0002903	del 13/01/2017
Dimostrazione grafica dei subalterni		Tipo Mappale n. 131721 del 24/11/2016 Scala 1 : 500			


Agenzia delle Entrate
CATASTO FABBRICATI
Ufficio provinciale di **Vicenza**

Data: 04/11/2020 - n. T331866 - Richiedente: Telematico
Totale schede: 7 - Formato di acquisizione: A3(297x420) - Formato stampa richiesto: A3(297x420) - Fattore di scala non utilizzabile
Ultima planimetria in atti

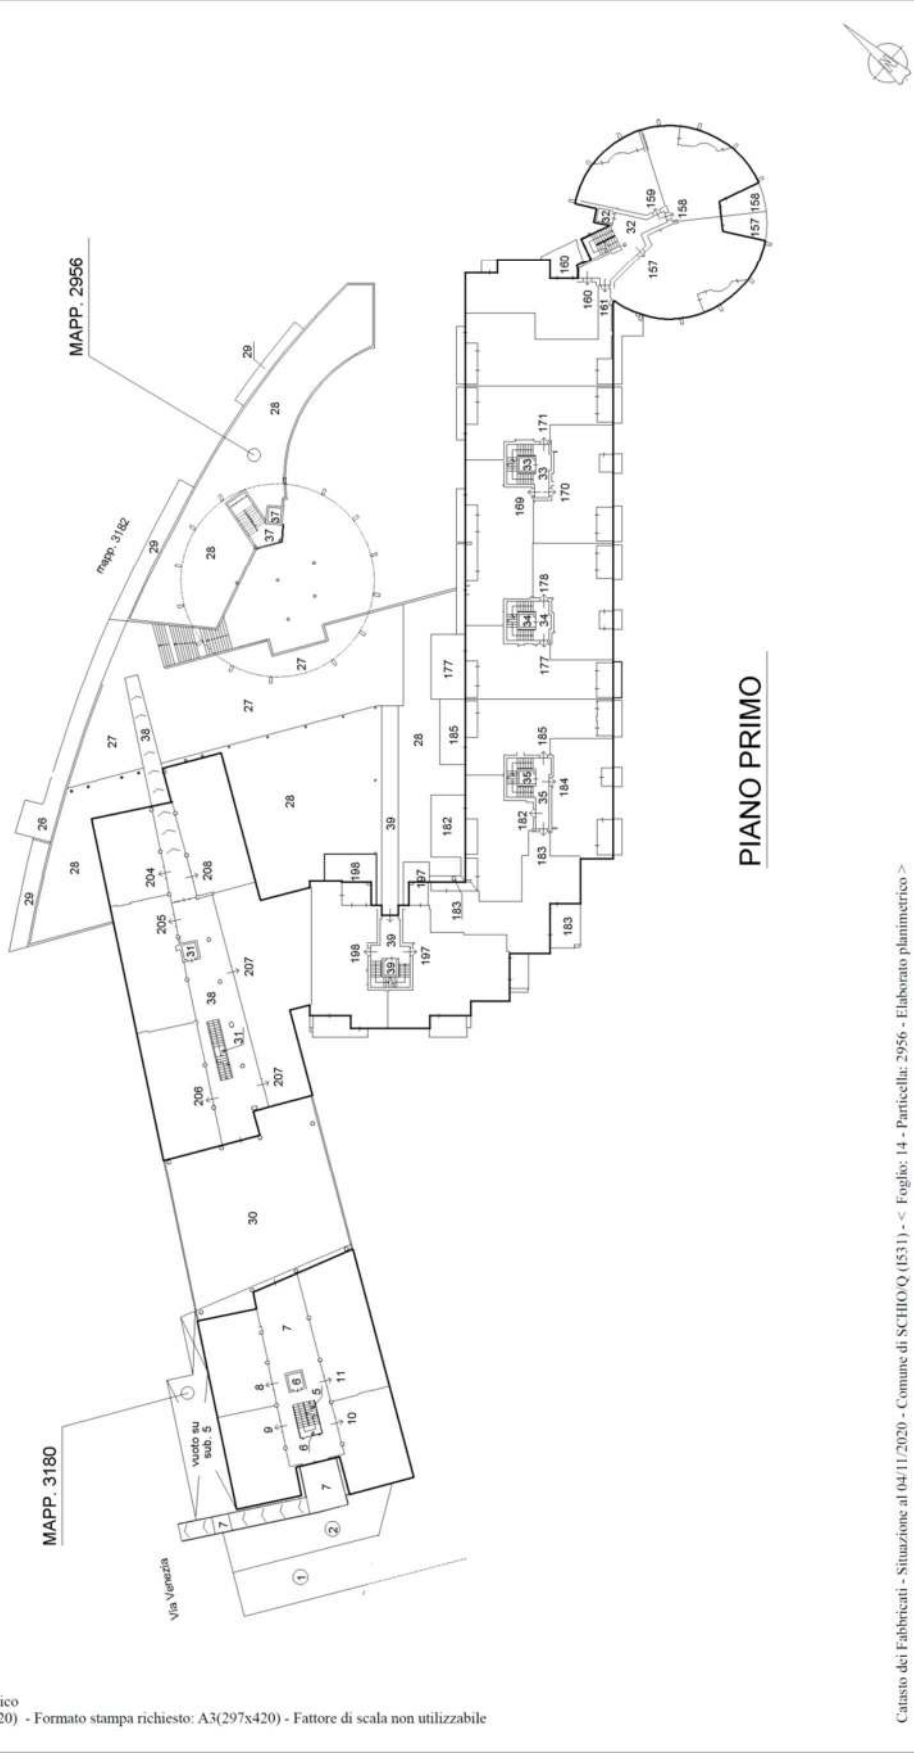


Catasto dei Fabbricati - Situazione al 04/11/2020 - Comune di SCHIO (4531) - Foglio: 14 - Particella: 2956 - Elaborato planimetrico >

Data: 04/11/2020 - n. T331866 - Richiedente: Telematico

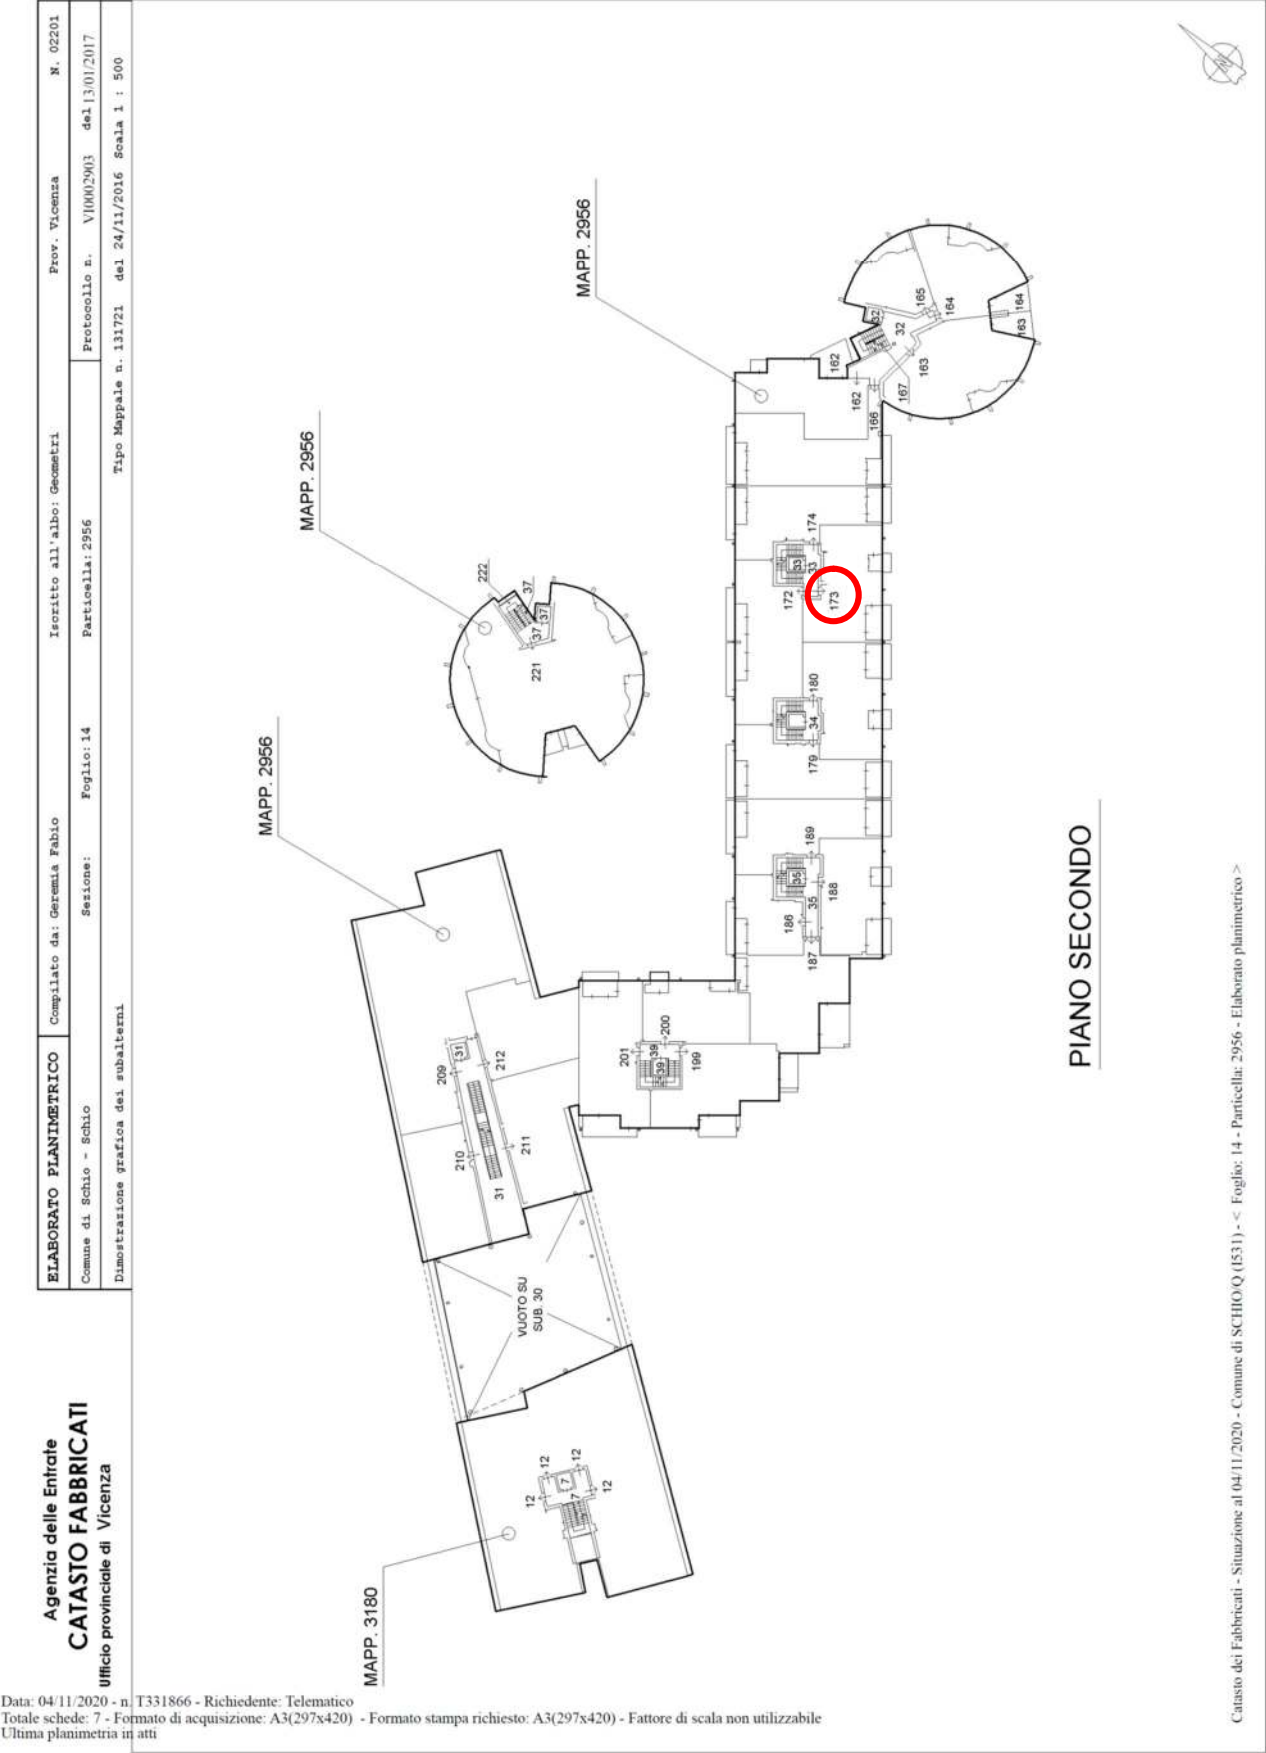

Data: 04/11/2020 - n. T331866 - Richiedente: Telematico
Totale schede: 7 - Formato di acquisizione: A3(297x420) - Formato stampa richiesto: A3(297x420) - Fattore di scala non utilizzabile
Ultima planimetria in atti

Data: 04/11/2020 - n. T331866 - Richiedente: Telematico

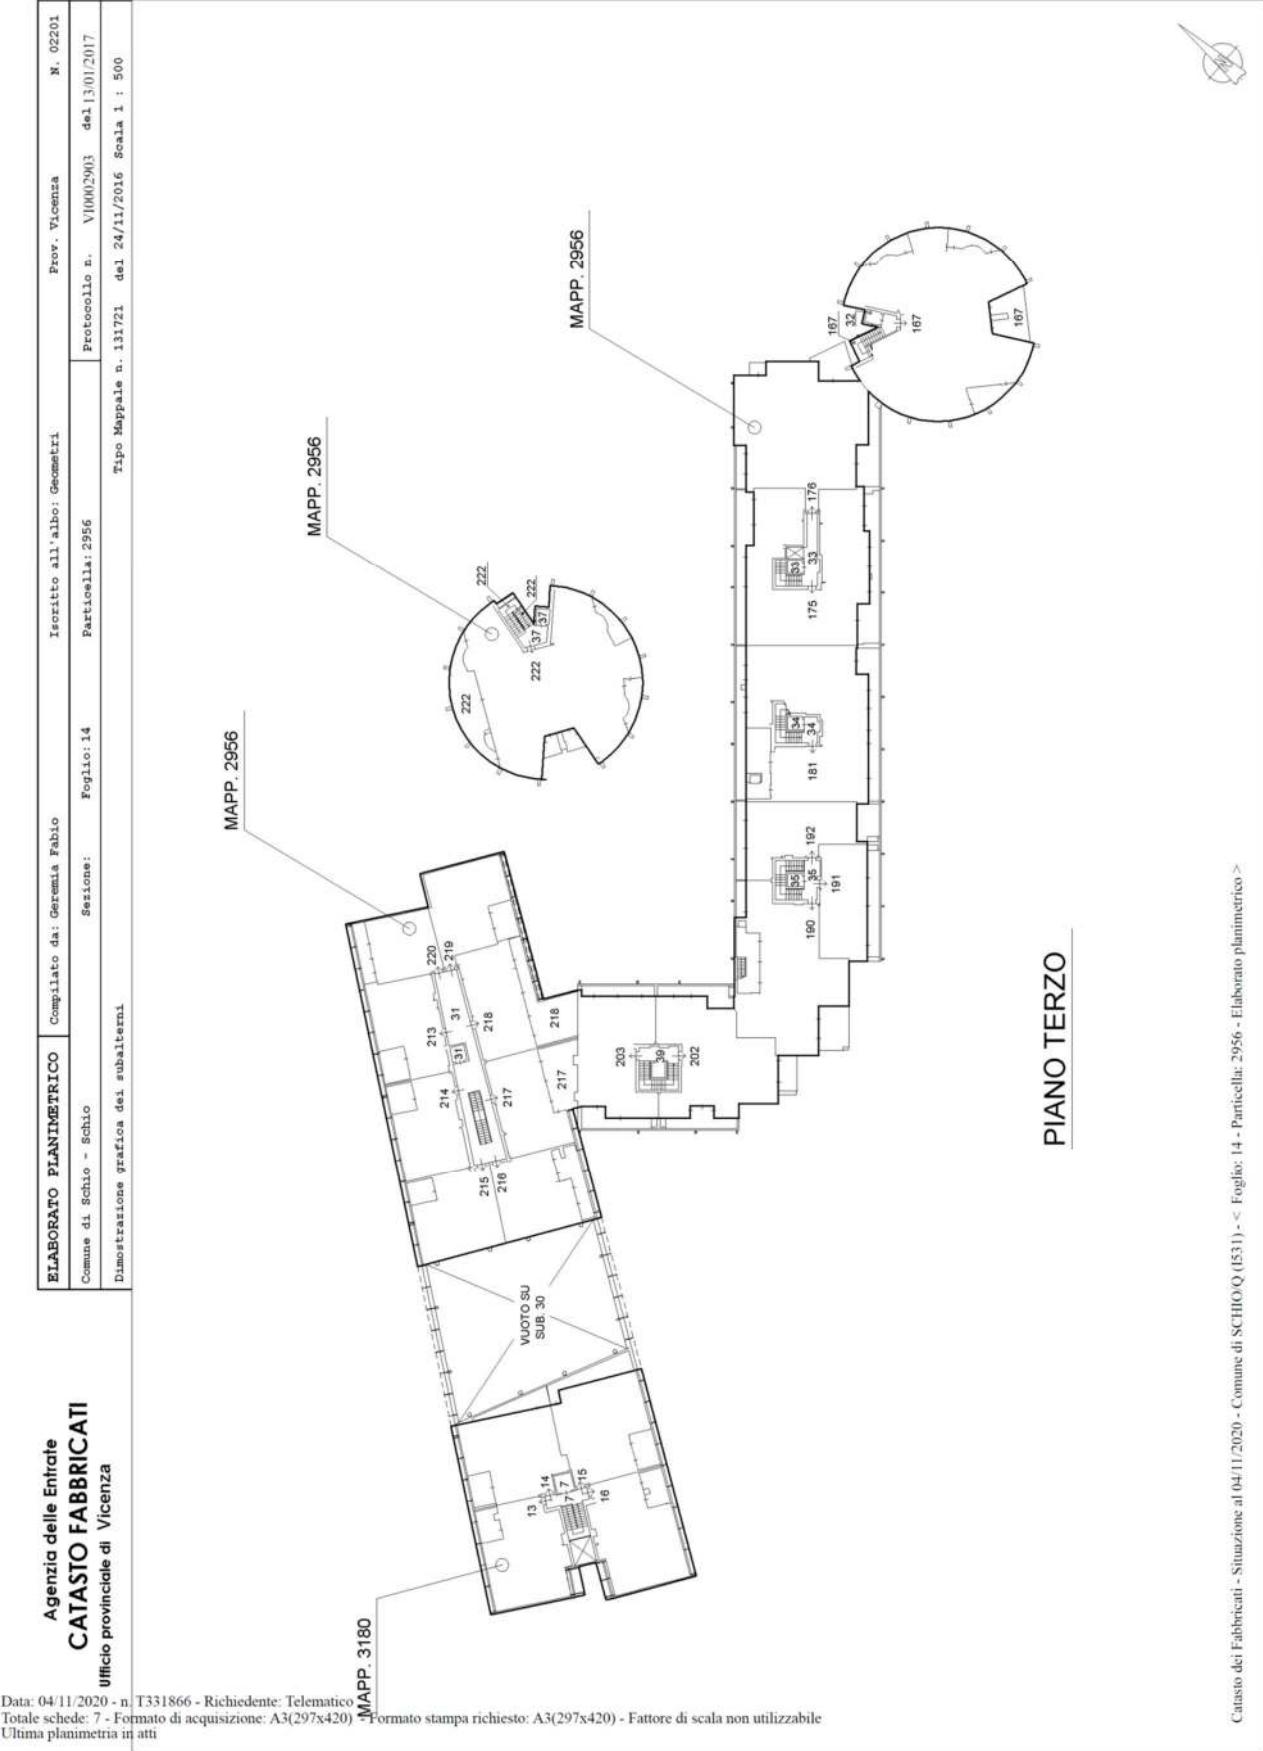


Data: 04/11/2020 - n. T331866 - Richiedente: Telematico

ELABORATO PLANIMETRICO	Compilato da: Geremia Fabio		Isoritto all'albo: Geometri		Prov. Vicenza		N. 02201	
	Comune di Schio - Schio		Foglio: 14		Particella: 2956		Protocollo n. V/0002903 del 13/01/2017	
	Sesione:		Tipo Mappale n. 131721		del 24/11/2016		Scala 1 : 500	
	Dimostrazione grafica dei subalterni							

Agenzia delle Entrate
CATASTO FABBRICATI
Ufficio provinciale di **Vicenza**

Data: 04/11/2020 - n. T331866 - Richiedente: Telematico
Totale schede: 7 - Formato di acquisizione: A3(297x420) - Formato stampa richiesto: A3(297x420) - Fattore di scala non utilizzabile
Ultima planimetria in atti

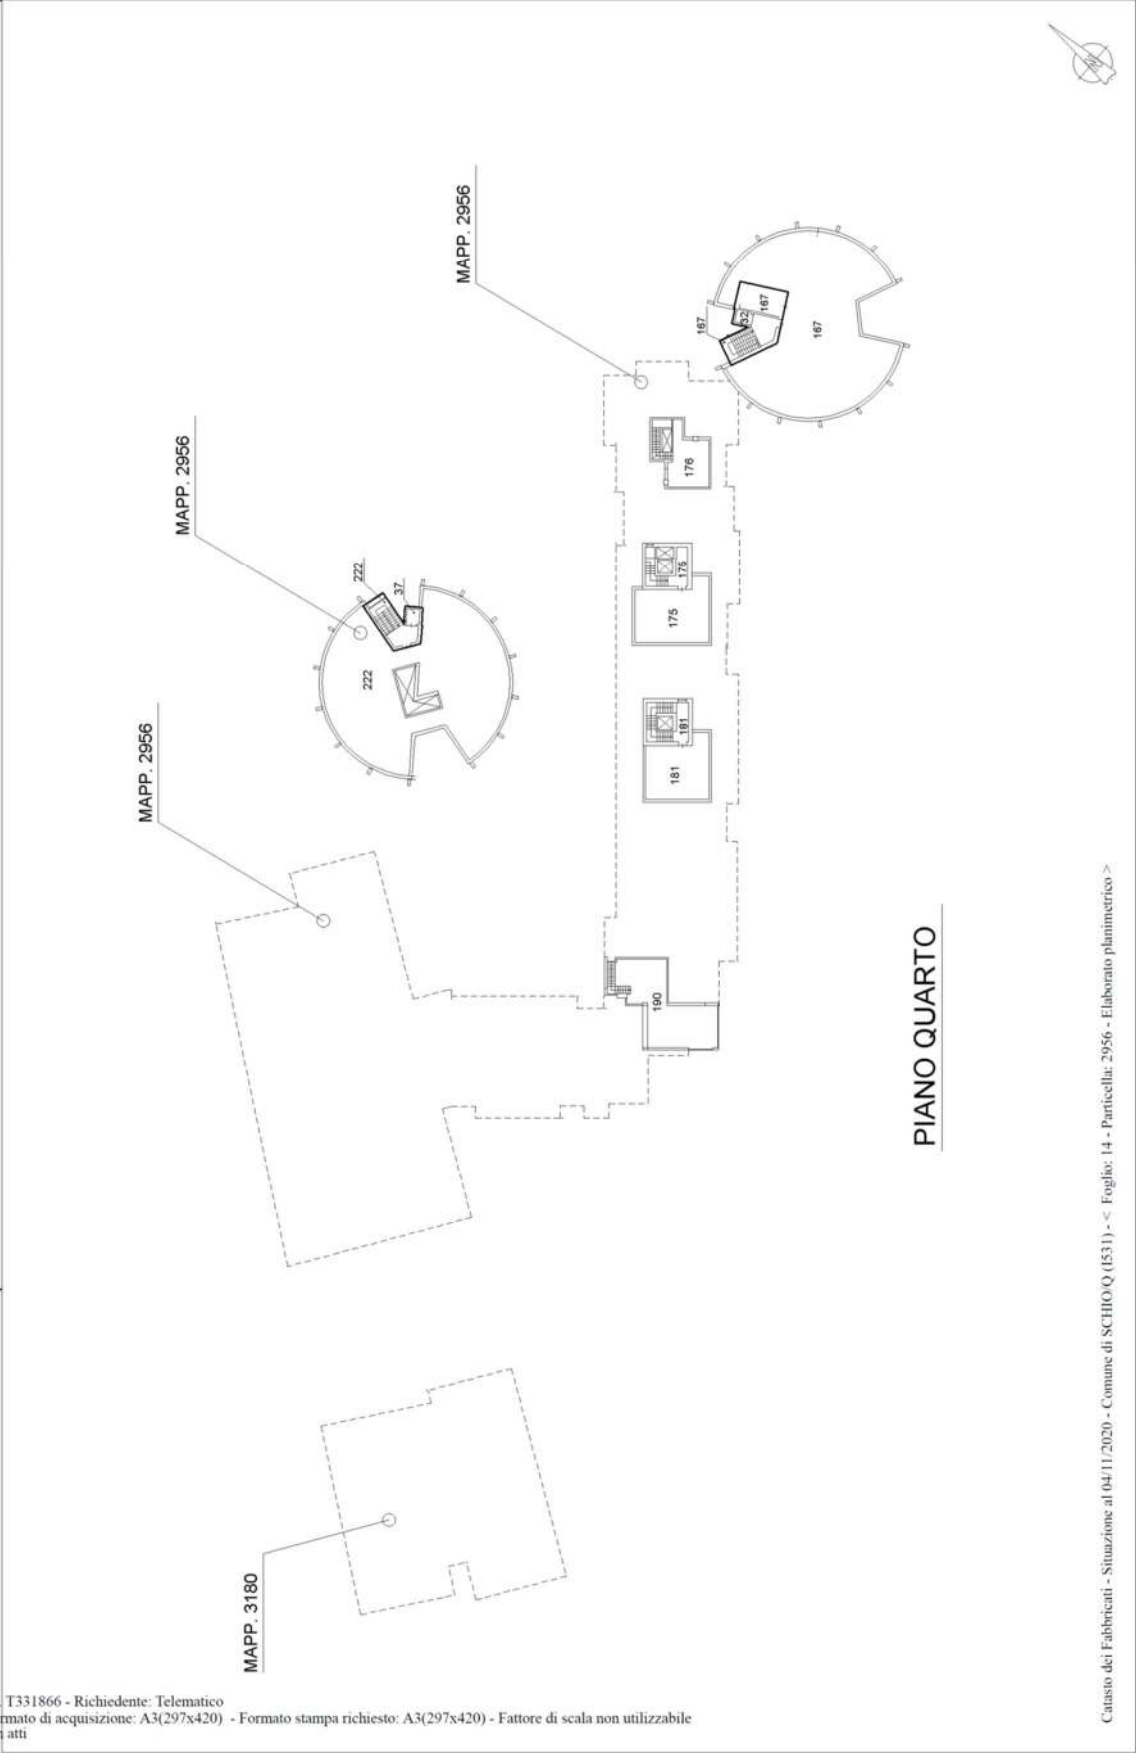

Catasto dei Fabbricati - Situazione al 04/11/2020 - Comune di SCHIO (1531) - < Foglio: 14 - Particella: 2956 - Elaborato planimetrico >

Data: 04/11/2020 - n. T334683 - Richiedente: PSCFRC74B14L736O


**Agenzia delle Entrate
CATASTO FABBRICATI
Ufficio Provinciale di
Vicenza**

Dichiarazione protocollo n. V10002903 del 13/01/2017
Planimetria di u.i.u. in Comune di Schio - Schio
Via Antonio Fogazzaro civ. SNC

Identificativi Catastali:
Sezione:
Foglio: 14
Particella: 2956
Subalterno: 173

Compilata da:
Geremia Fabio
Iscritto all'albo:
Geometri
Prov. Vicenza N. 02201

Scheda n. 1 Scala 1:200

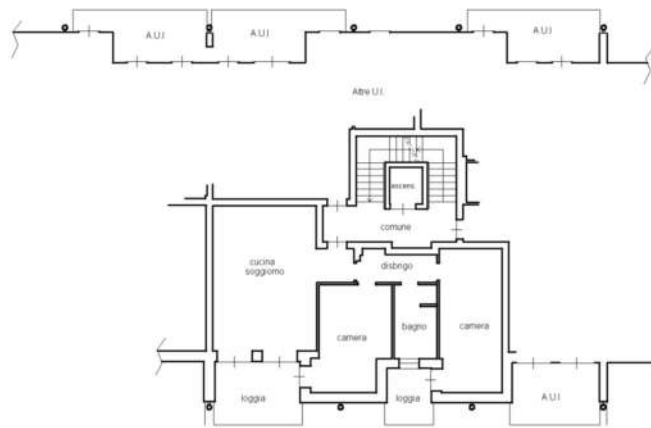

PIANO SECONDO

h=2.70

layer 01

Catasto dei Fabbricati - Situazione al 04/11/2020 - Comune di SCHIO (1531) - < Foglio: 14 - Particella: 2956 - Subalterno: 173 >
VIA ANTONIO FOGGAZZARO SNC piano: 2;

Data: 04/11/2020 - n. T334683 - Richiedente: PSCFRC74B14L736O
Totale schede: 1 - Formato di acquisizione: A4(210x297) - Formato stampa richiesto: A3(297x420)
Ultima planimetria in atti

Data: 04/11/2020 - n. T334681 - Richiedente: PSCFRC74B14L736O

Agenzia delle Entrate
CATASTO FABBRICATI
Ufficio Provinciale di
Vicenza

Dichiarazione protocollo n. V10002903 del 13/01/2017
Planimetria di u.i.u. in Comune di Schio - Schio
Via Antonio Fogazzaro civ. SNC


Identificativi Catastali:

Sezione:
Foglio: 14
Particella: 2956
Subalterno: 107

Compilata da:
Geremia Fabio
Iscritto all'albo:
Geometri

Prov. Vicenza N. 02201

Scheda n. 1 Scala 1:200

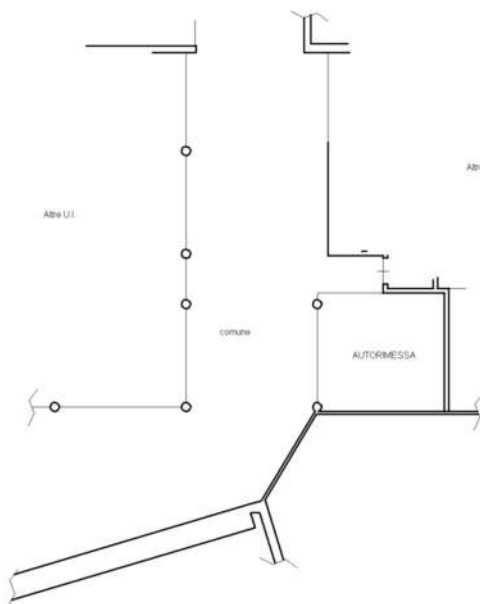

PIANO SOTTOSTRADA 2


h=2.60



Data: 04/11/2020 - n. T334681 - Richiedente: PSCFRC74B14L736O
Totale schede: 1 - Formato di acquisizione: A4(210x297) - Formato stampa richiesto: A3(297x420)
Ultima planimetria in atti

Catasto dei Fabbricati - Situazione al 04/11/2020 - Comune di SCHIO (1531) - < Foglio: 14 - Particella: 2956 - Subalterno: 107 >
VIA ANTONIO FOGGAZZARO SNC piano: S2;

LOTTO 3.2

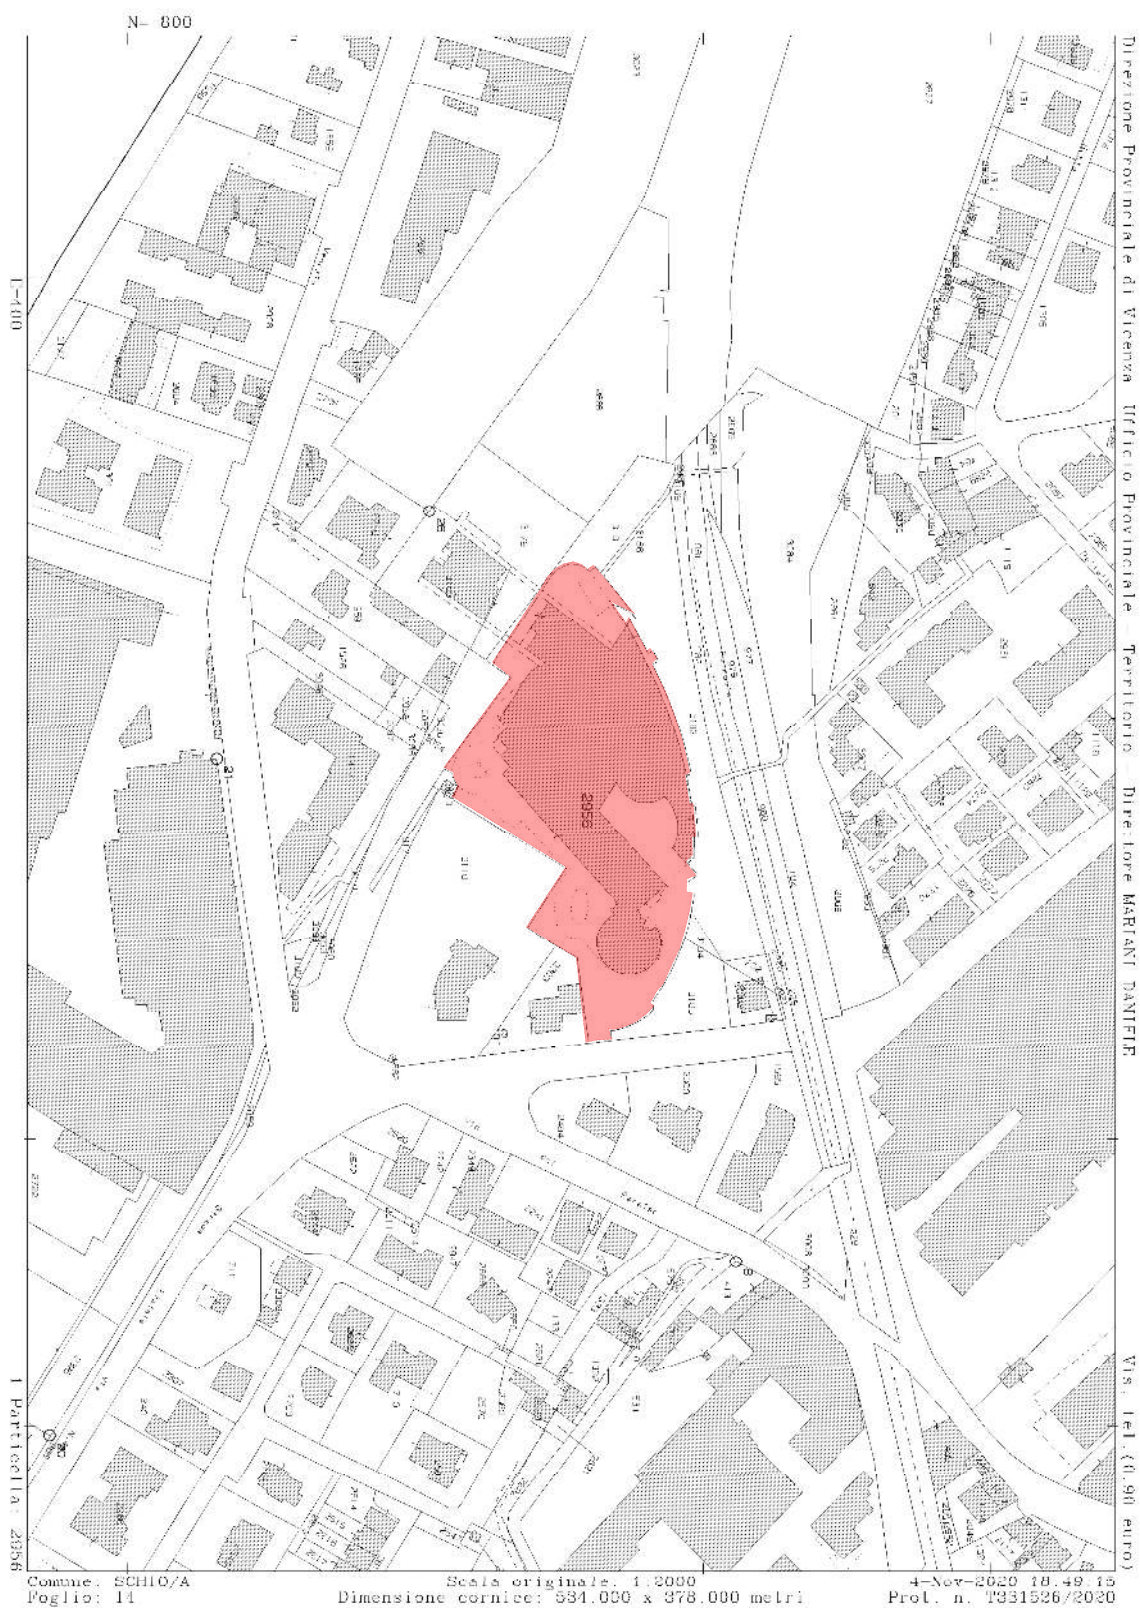


Data: 04/11/2020 - n. T331866 - Richiedente: Telematico

ELABORATO PLANIMETRICO		Compilato da: Germia Fabio	Isritto all'albo: Geometri	Prov. Vicenza	N. 02201
Comune di Schio - Schio		Sesione:	Foglio: 14	Particella: 2956	Protocollo n. V/0002903 del 13/01/2017
Dimostrazione grafica dei subalterni		Tipo Mappale n. 131721 del 24/11/2016 Scala 1 : 500			

Agenzia delle Entrate
CATASTO FABBRICATI
Ufficio provinciale di **Vicenza**

Data: 04/11/2020 - n. T331866 - Richiedente: Telematico
Totale schede: 7 - Formato di acquisizione: A3(297x420) - Formato stampa richiesto: A3(297x420) - Fattore di scala non utilizzabile
Ultima planimetria in atti

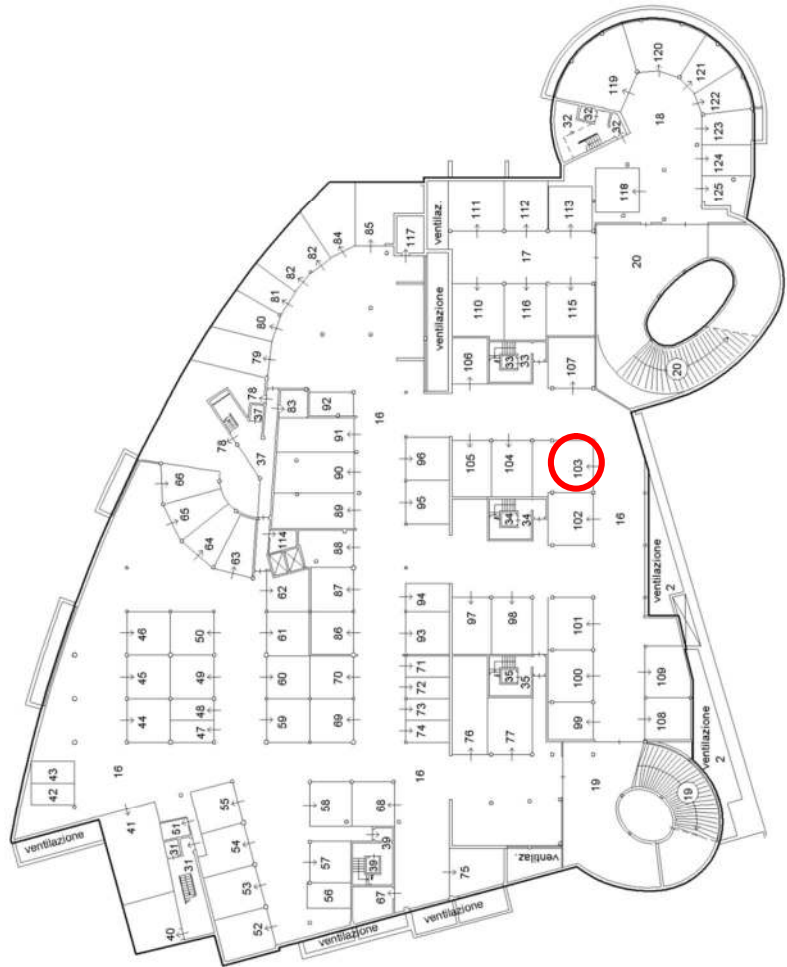

PIANO SOTTOSTRADA 2



Catasto dei Fabbricati - Situazione al 04/11/2020 - Comune di SCHIO Q (1531) - < Foglio: 14 - Particella: 2956 - Elaborato planimetrico >

Data: 04/11/2020 - n. T331866 - Richiedente: Telematico


ELABORATO PLANIMETRICO	Compilato da: Germia Fabio	Isoritto all'albo: Geometri	Prov. Vicenza	N. 02201
Comune di Schio - Schio	Sesione: Foglio: 14	Particella: 2956	Protocollo n. V/0002903	del 13/01/2017
Dimostrazione grafica dei subalterni				
Tipo Mappale n. 131721 del 24/11/2016 Scala 1 : 500				

Agenzia delle Entrate
CATASTO FABBRICATI
 Ufficio provinciale di **Vicenza**

Data: 04/11/2020 - n. T331866 - Richiedente: Telematico

Totale schede: 7 - Formato di acquisizione: A3(297x420) - Formato stampa richiesto: A3(297x420) - Fattore di scala non utilizzabile

Ultima planimetria in atti

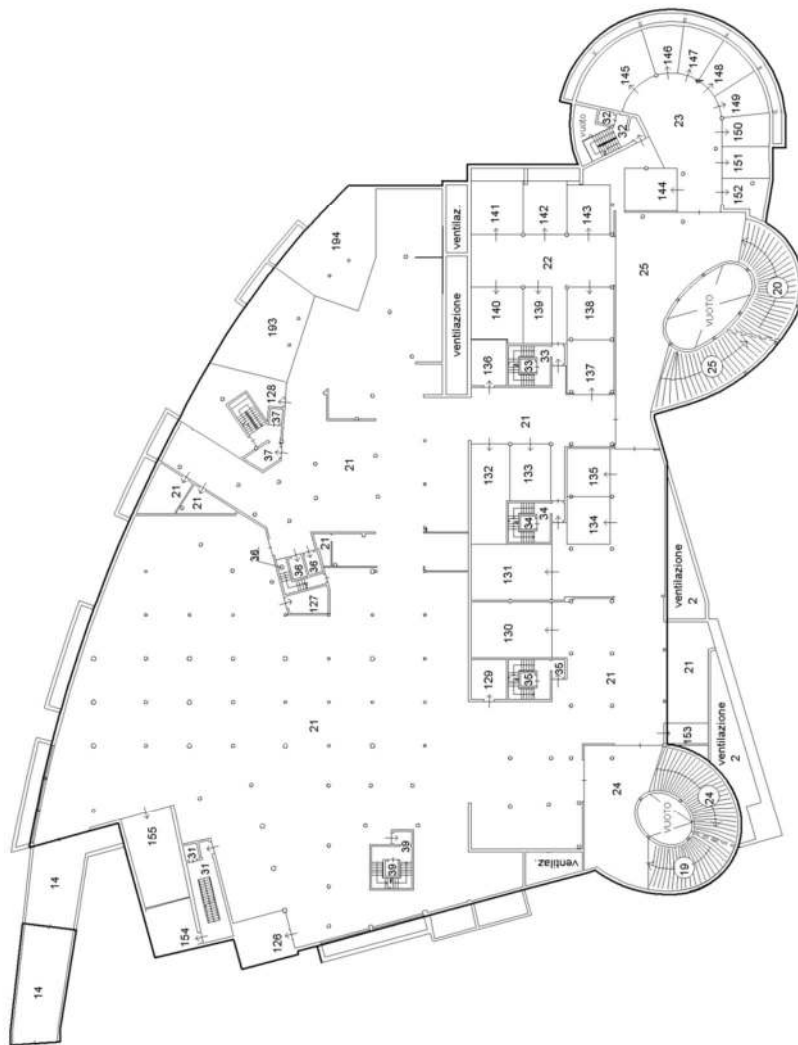


PIANO SOTTOSTRADA 1

Catasto dei Fabbricati - Situazione al 04/11/2020 - Comune di SCHIO Q (1531) - < Foglio: 14 - Particella: 2956 - Elaborato planimetrico >

Data: 04/11/2020 - n. T331866 - Richiedente: Telematico

ELABORATO PLANIMETRICO	Compilato da: Geremia Fabio	Iscritto all'albo: Geometri	Prov. Vicenza	N. 02201
	Comune di Schio - Schio	Foglio: 14	Protocollo n. V/0002903	del 13/01/2017
		Sezione:	Particella: 2956	
Dimostrazione grafica dei subalterni			Tipo Mappale n. 131721	del 24/11/2016 Scala 1 : 500

Agenzia delle Entrate
CATASTO FABBRICATI
Ufficio provinciale di Vicenza

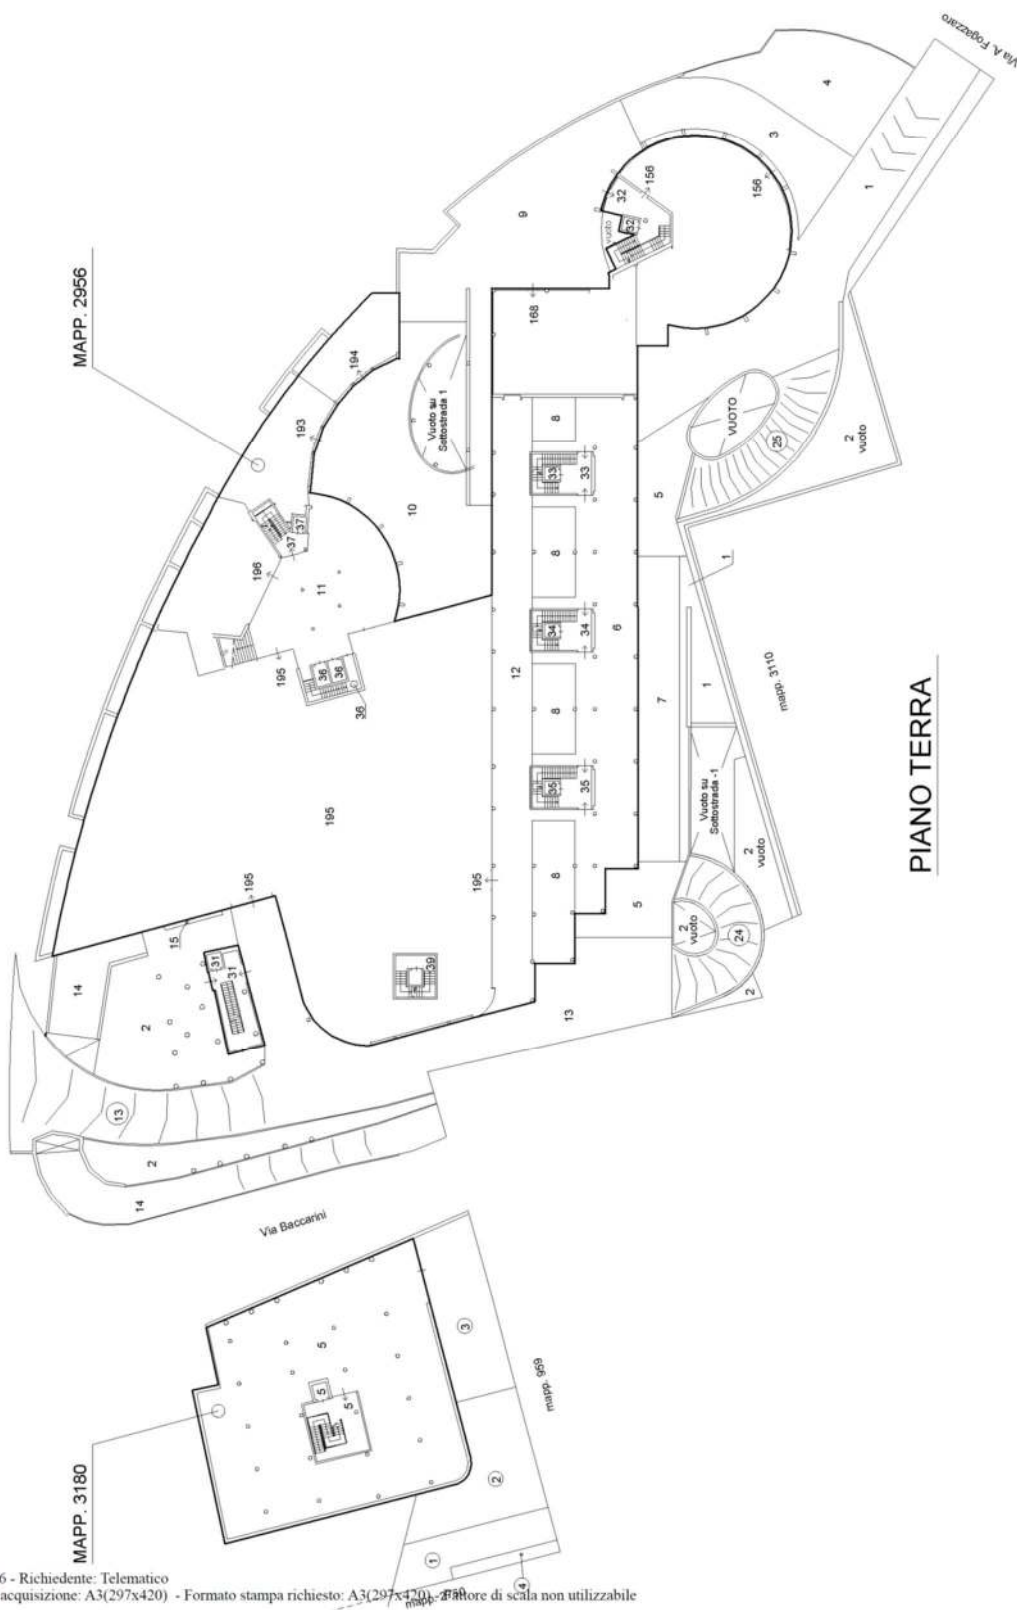

Data: 04/11/2020 - n. T331866 - Richiedente: Telematico
Totale schede: 7 - Formato di acquisizione: A3(297x420) - Formato stampa richiesto: A3(297x420) - ~~Formatore di scala non utilizzabile~~
Ultima planimetria in atti

Catasto dei Fabbricati - Situazione al 04/11/2020 - Comune di SCHIO/Q (531) - < Foglio: 14 - Particella: 2956 - Elaborato planimetrico >

Data: 04/11/2020 - n. T331866 - Richiedente: Telematico


ELABORATO PLANIMETRICO	Compilato da: Geremia Fabio	Isoritto all'albo: Geometri	Prov. Vicenza	N. 02201
Comune di Schio - Schio	Sesione:	Foglio: 14	Particella: 2956	Protocollo n. V/0002903 del 13/01/2017
Dimostrazione grafica dei subalterni				
Tipo Mappale n. 131721 del 24/11/2016 Scala 1 : 500				

Agenzia delle Entrate
CATASTO FABBRICATI
 Ufficio provinciale di **Vicenza**

Data: 04/11/2020 - n. T331866 - Richiedente: Telematico

Totale schede: 7 - Formato di acquisizione: A3(297x420) - Formato stampa richiesto: A3(297x420) - Fattore di scala non utilizzabile

Ultima planimetria in atti

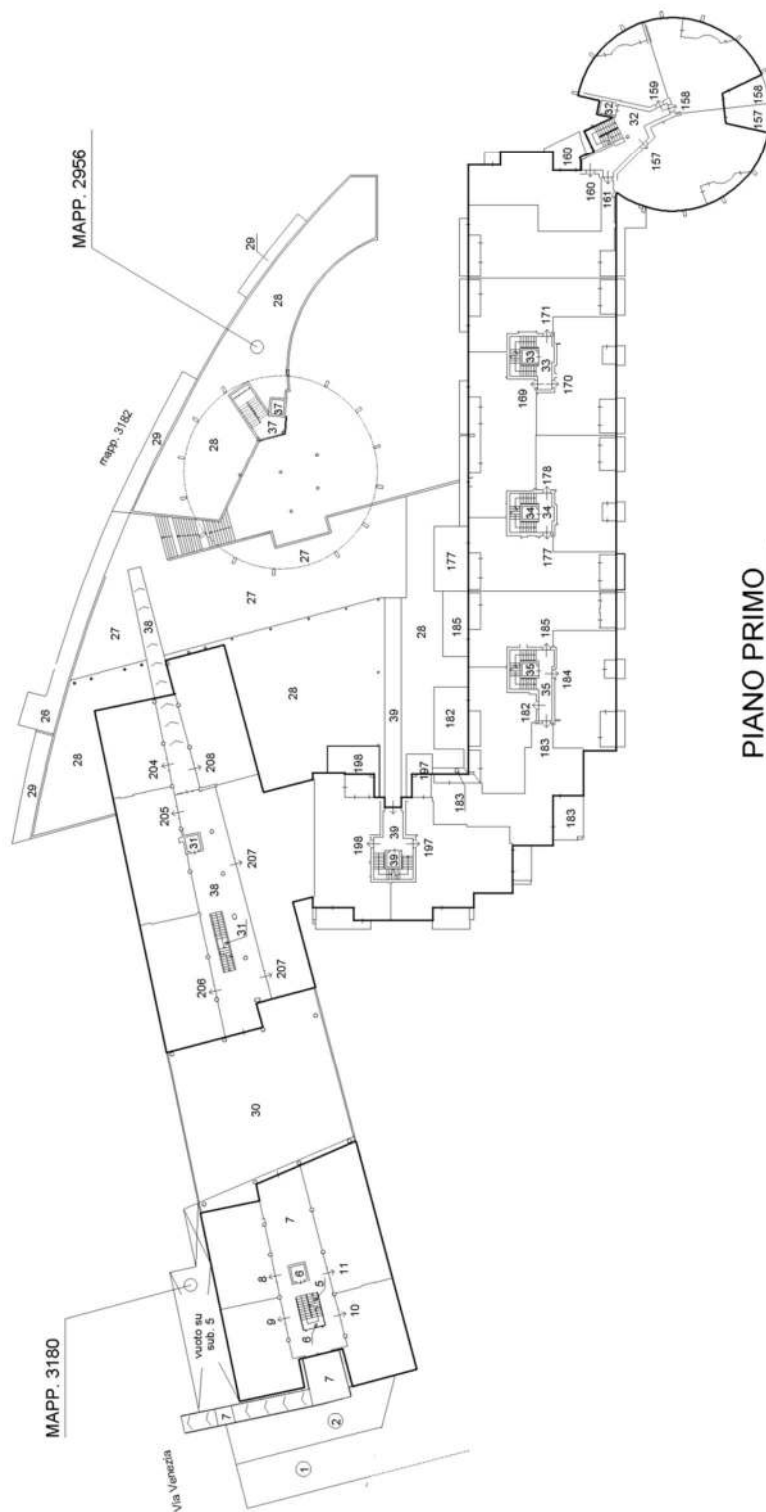


Catasto dei Fabbricati - Situazione al 04/11/2020 - Comune di SCHIO (Q 1531) - < Foglio: 14 - Particella: 2956 - Elaborato planimetrico >

Data: 04/11/2020 - n. T331866 - Richiedente: Telematico

ELABORATO PLANIMETRICO	Compilato da: Geremia Fabio		Iscritto all'albo: Geometri		Prov. Vicenza		N. 02201	
	Comune di Schio - Schio		Foglio: 14		Particella: 2956		Protocollo n. V/000(290)3 del 13/01/2017	
	Seduzione:		Tipo Mappale n. 131721		del 24/11/2016		Scala 1 : 500	
	Dimostrazione grafica dei subalterni							

Agenzia delle Entrate
CATASTO FABBRICATI
Ufficio provinciale di **Vicenza**


Data: 04/11/2020 - n. T331866 - Richiedente: Telematico
Totale schede: 7 - Formato di acquisizione: A3(297x420) - Formato stampa richiesto: A3(297x420) - Fattore di scala non utilizzabile
Ultima planimetria in atti

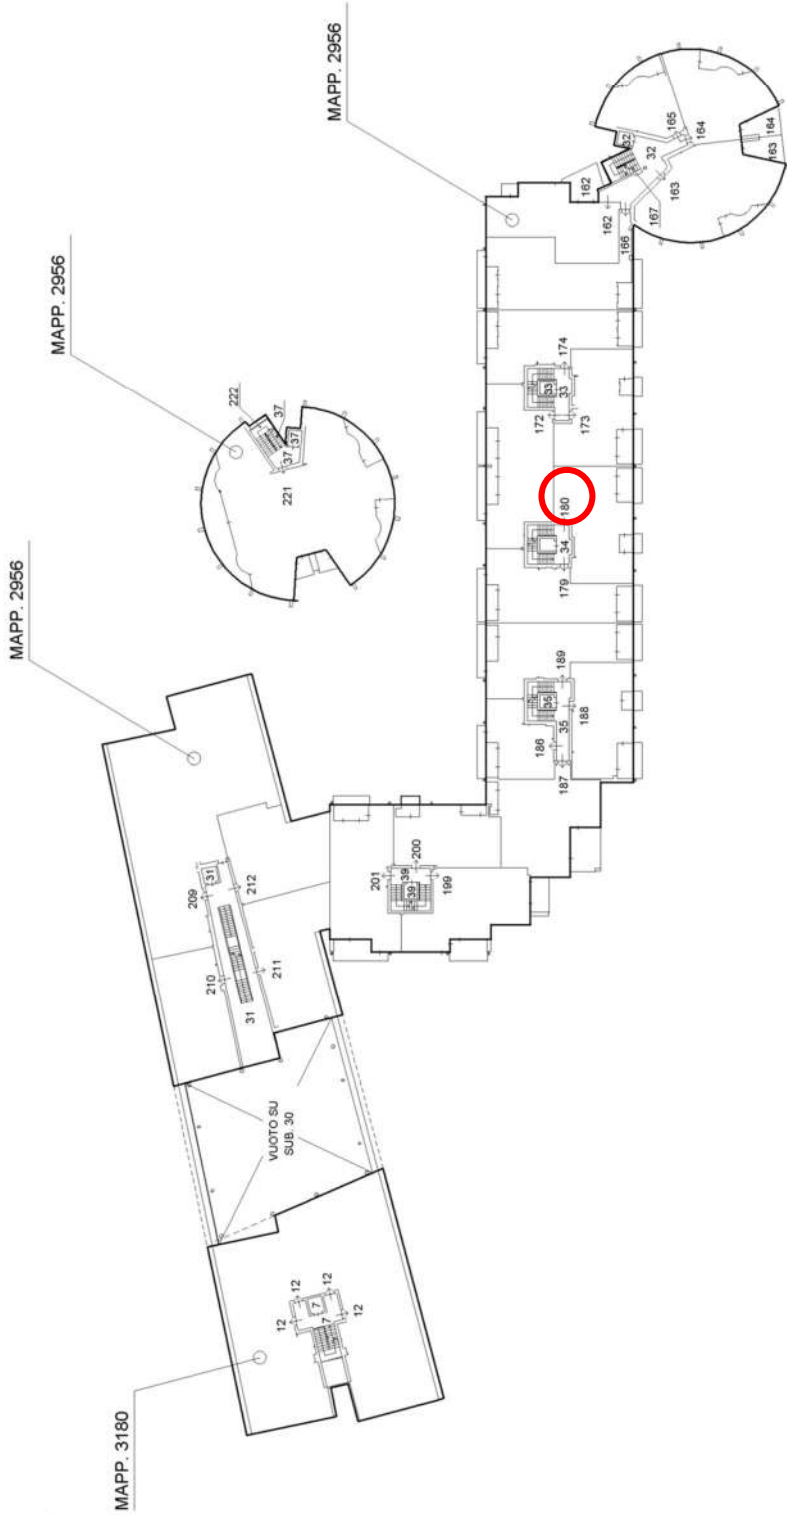

PIANO SECONDO

Catasto dei Fabbricati - Situazione al 04/11/2020 - Comune di SCHIO (531) - < Foglio: 14 - Particella: 2956 - Elaborato planimetrico >

Data: 04/11/2020 - n. T331866 - Richiedente: Telematico

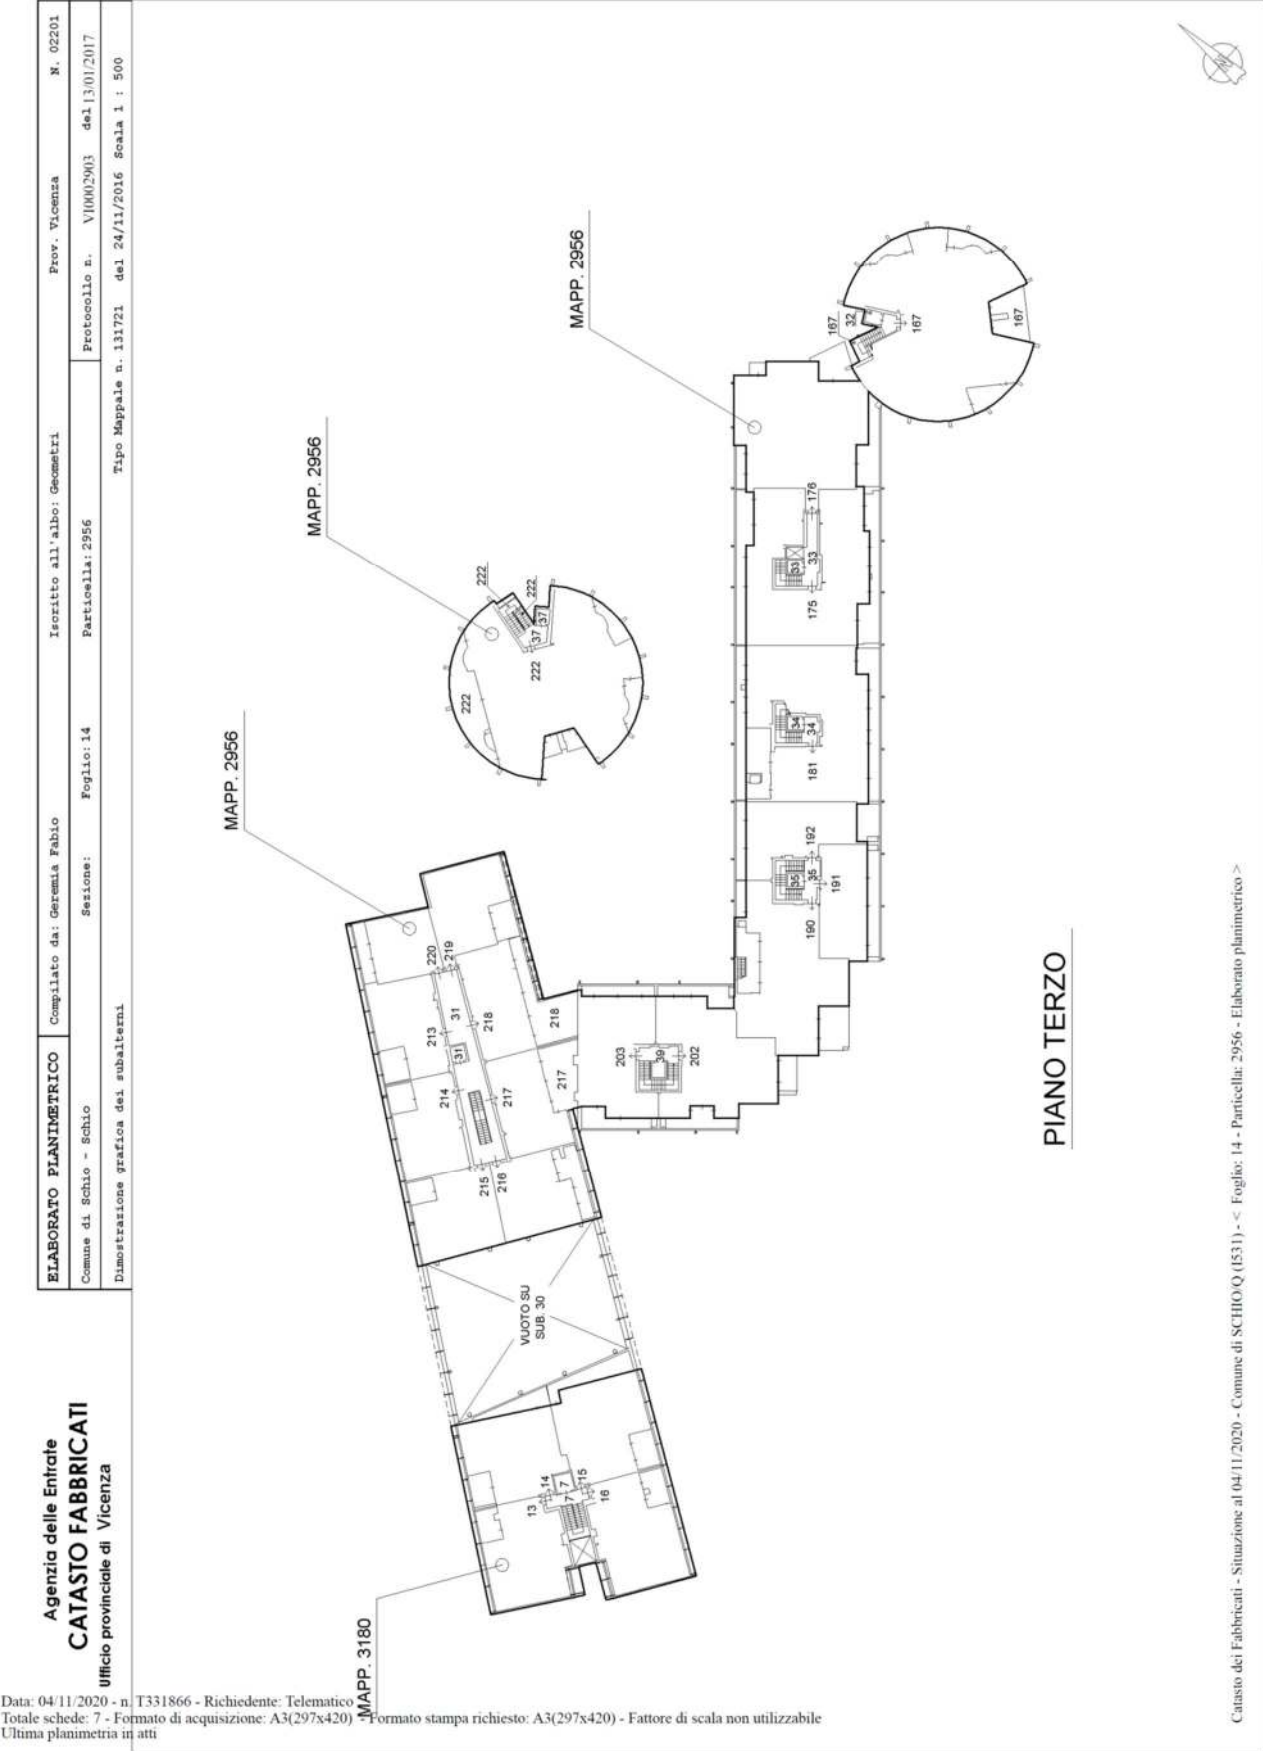


Data: 04/11/2020 - n. T331866 - Richiedente: Telematico

ELABORATO PLANIMETRICO	Compilato da: Geremia Fabio		Iscritto all'albo: Geometri		Prov. Vicenza		N. 02201	
	Comune di Schio - Schio		Foglio: 14		Particella: 2956		Protocollo n. V/000(290)3 del 13/01/2017	
	Sessione:		Tipo Mappale n. 131721		del 24/11/2016		Scala 1 : 500	
	Dimostrazione grafica dei subalterni							

Agenzia delle Entrate
CATASTO FABBRICATI
Ufficio provinciale di **Vicenza**

Data: 04/11/2020 - n. T331866 - Richiedente: Telematico
Totale schede: 7 - Formato di acquisizione: A3(297x420) - Formato stampa richiesto: A3(297x420) - Fattore di scala non utilizzabile
Ultima planimetria in atti

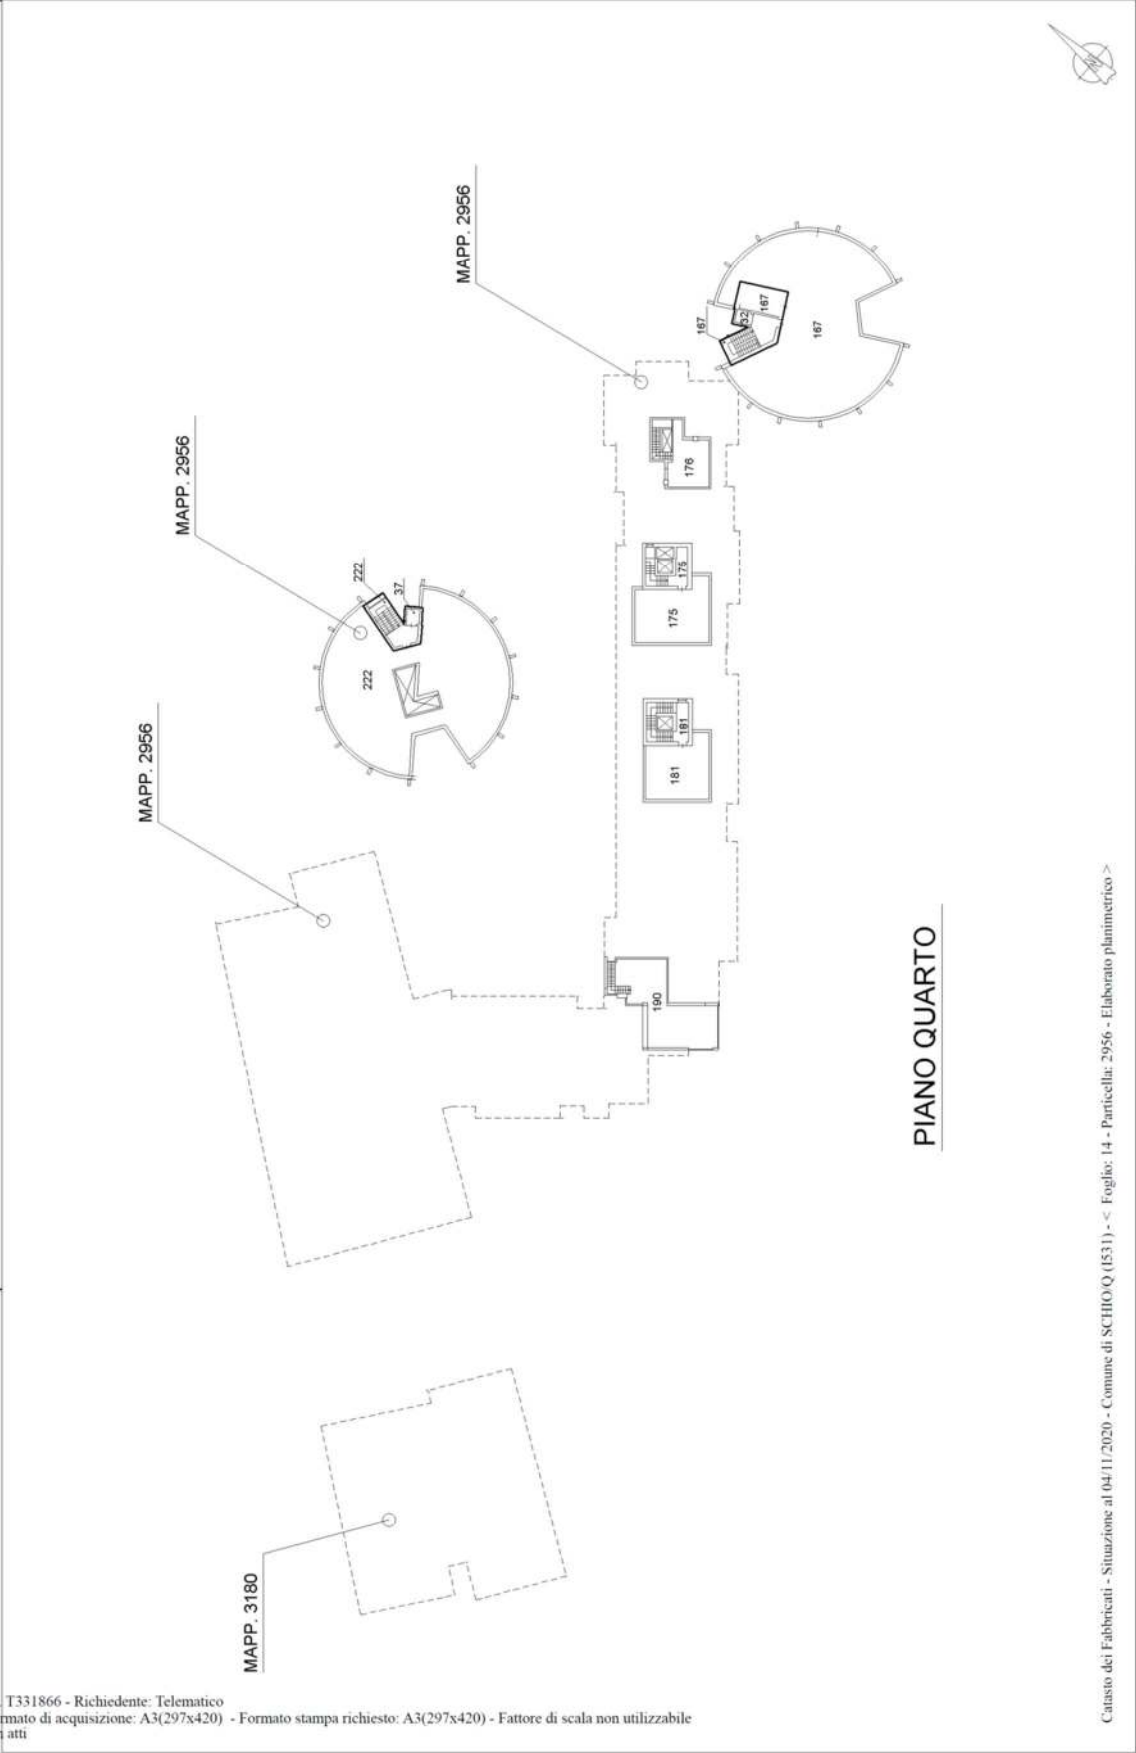

Catasto dei Fabbricati - Situazione al 04/11/2020 - Comune di SCHIO (1531) - < Foglio: 14 - Particella: 2956 - Elaborato planimetrico >

Data: 04/11/2020 - n. T334682 - Richiedente: PSCFRC74B14L736O

**Agenzia delle Entrate
CATASTO FABBRICATI
Ufficio Provinciale di
Vicenza**

Dichiarazione protocollo n. V10002903 del 13/01/2017
Planimetria di u.i.u. in Comune di Schio - Schio
Via Antonio Fogazzaro civ. SNC


Identificativi Catastali:

Sezione:
Foglio: 14
Particella: 2956
Subalterno: 180

Compilata da:
Geremia Fabio
Iscritto all'albo:
Geometri

Prov. Vicenza N. 02201

Scheda n. 1 Scala 1:200

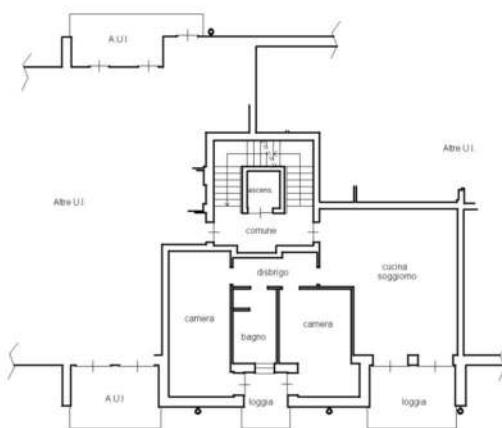

PIANO SECONDO

h=2.70



lapau 01

Catasto dei Fabbricati - Situazione al 04/11/2020 - Comune di SCHIO (1531) - < Foglio: 14 - Particella: 2956 - Subalterno: 180 >
VIA ANTONIO FOGGAZZARO SNC piano: 2;

Data: 04/11/2020 - n. T334682 - Richiedente: PSCFRC74B14L736O

Totale schede: 1 - Formato di acquisizione: A4(210x297) - Formato stampa richiesto: A3(297x420)

Ultima planimetria in atti

Data: 04/11/2020 - n. T334680 - Richiedente: PSCFRC74B14L736O


**Agenzia delle Entrate
CATASTO FABBRICATI
Ufficio Provinciale di
Vicenza**

Dichiarazione protocollo n. V10002903 del 13/01/2017
Planimetria di u.i.u. in Comune di Schio - Schio
Via Antonio Fogazzaro civ. SNC

Identificativi Catastali:
Sezione:
Foglio: 14
Particella: 2956
Subalterno: 103

Compilata da:
Geremia Fabio
Iscritto all'albo:
Geometri
Prov. Vicenza N. 02201

Scheda n. 1 Scala 1:200

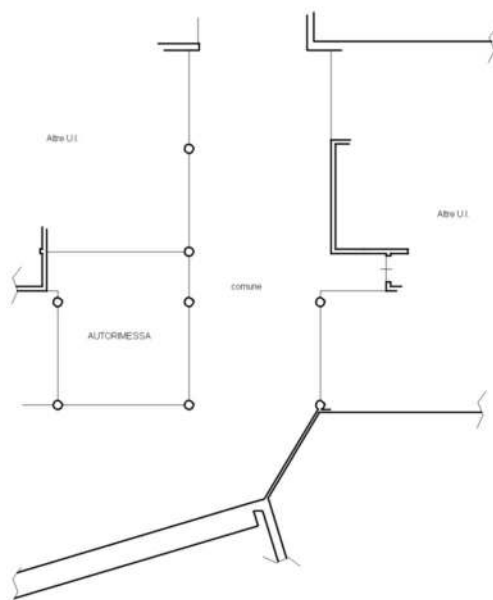

PIANO SOTTOSTRADA 2

h=2.60

10 metri

Catasto dei Fabbricati - Situazione al 04/11/2020 - Comune di SCHIO (531) - < Foglio: 14 - Particella: 2956 - Subalterno: 103 ->
VIA ANTONIO FOGGAZZARO SNC piano: S2;

Data: 04/11/2020 - n. T334680 - Richiedente: PSCFRC74B14L736O

Totale schede: 1 - Formato di acquisizione: A4(210x297) - Formato stampa richiesto: A3(297x420)
Ultima planimetria in atti