




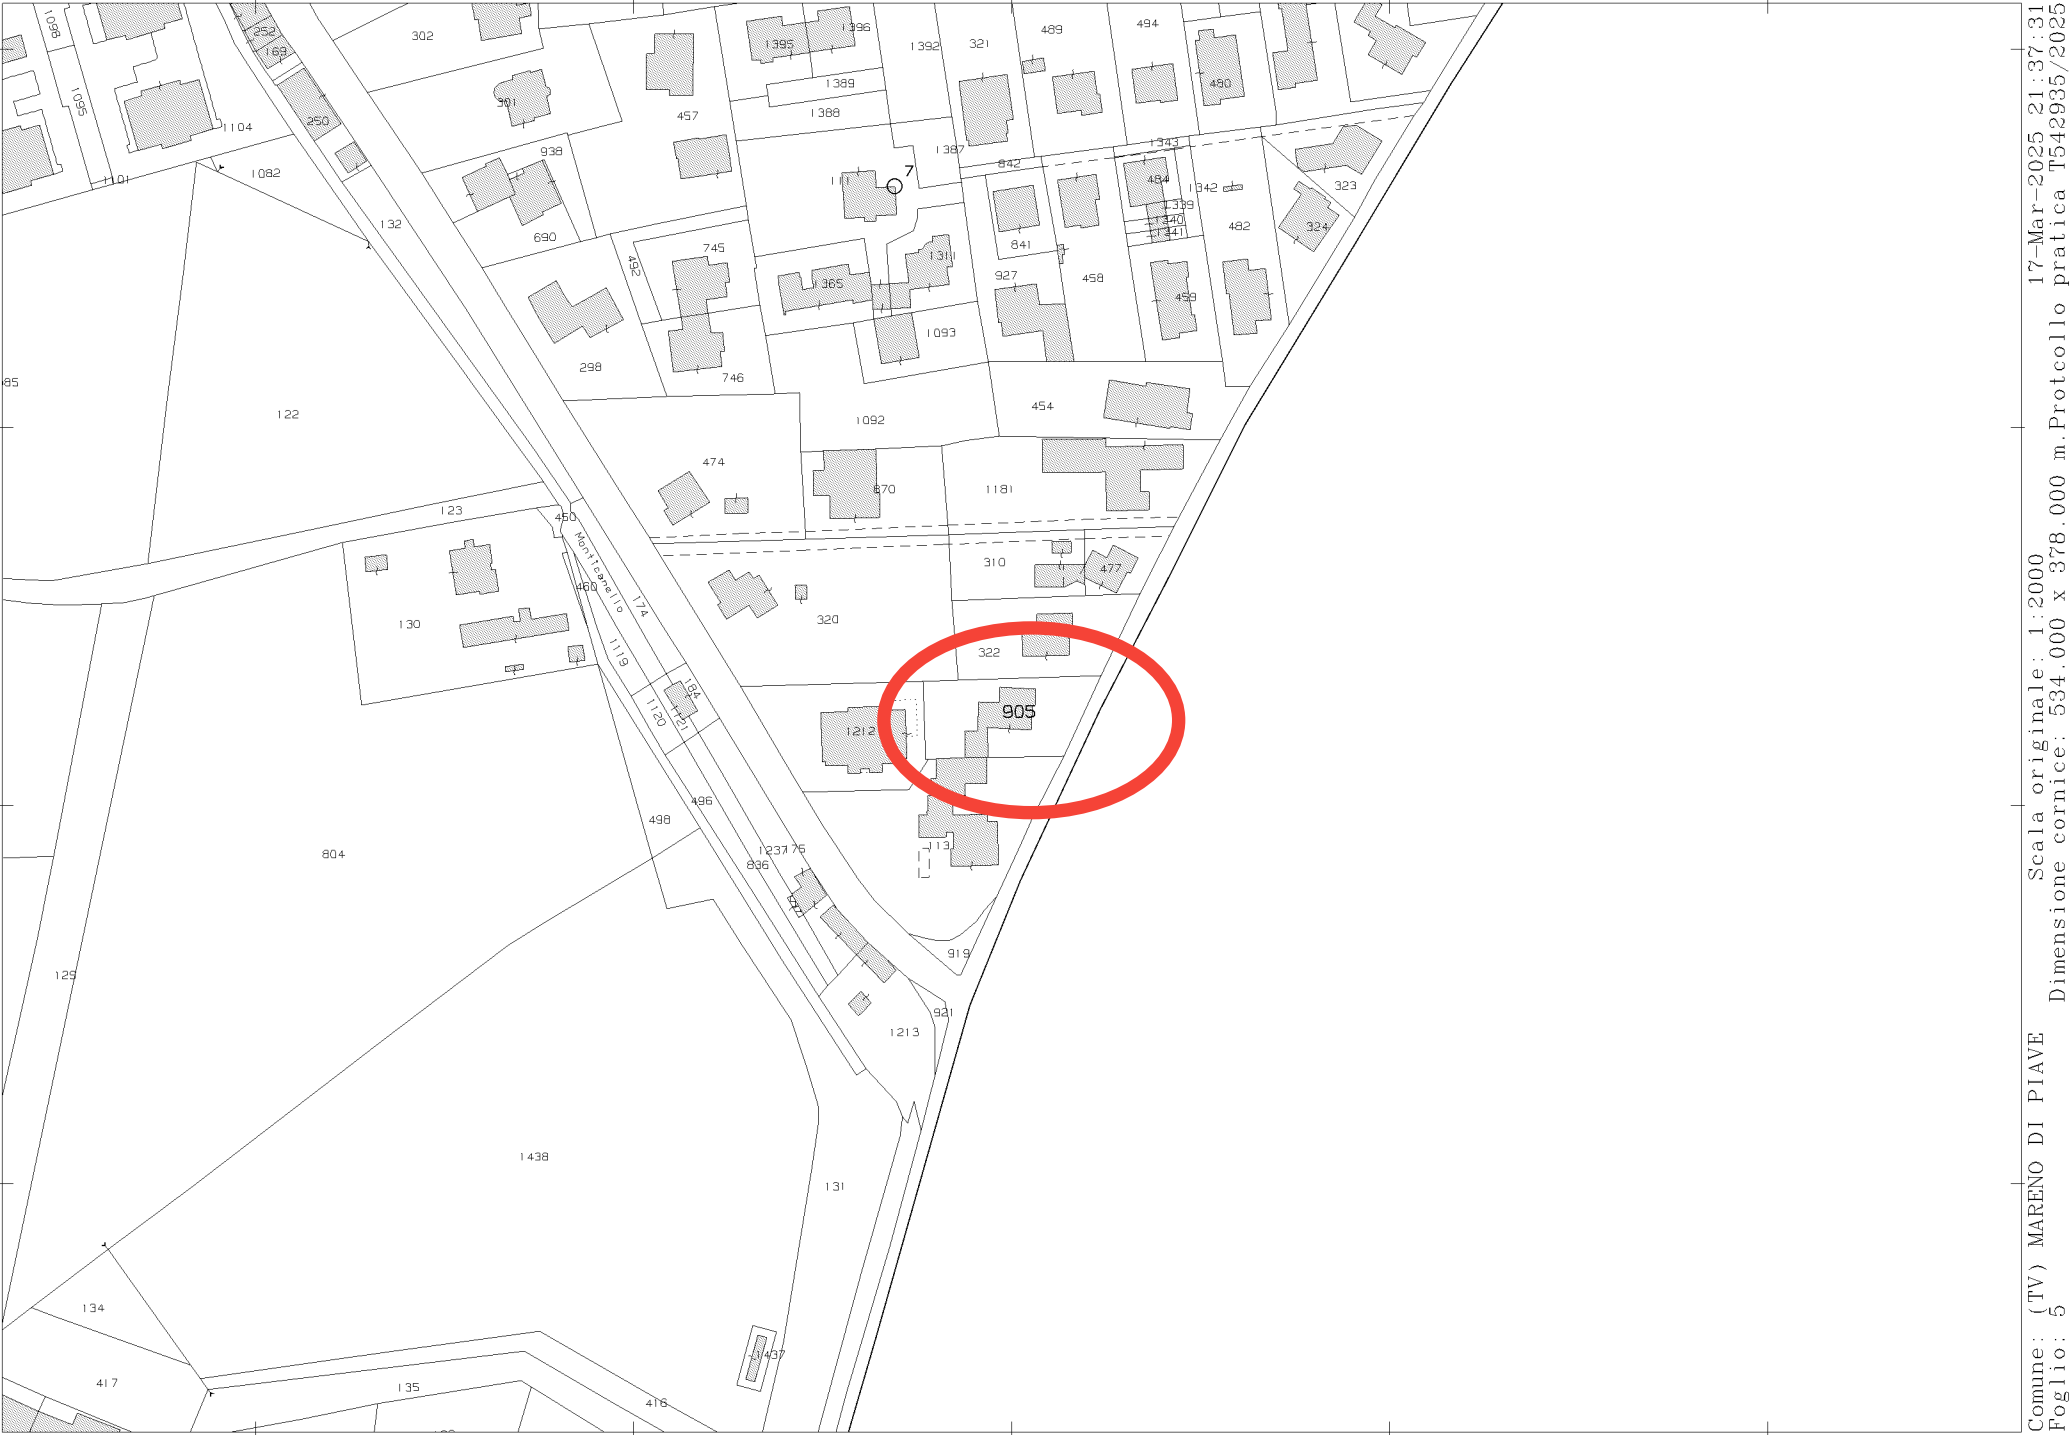

ELABORATO PLANIMETRICO		Agenzia delle Entrate CATASTO FABBRICATI Ufficio Provinciale di Treviso	
Compilato da: Zava Matteo			
Iscritto all'albo: Geometri Prov. Treviso N. 2580			
Comune di Mareno Di Piave		Protocollo n. TV0089077 del 18/07/2018	
Sezione: A	Foglio: 5	Particella: 905	Tipo Mappale n. del
Dimostrazione grafica dei subalterni			Scala 1 : 500

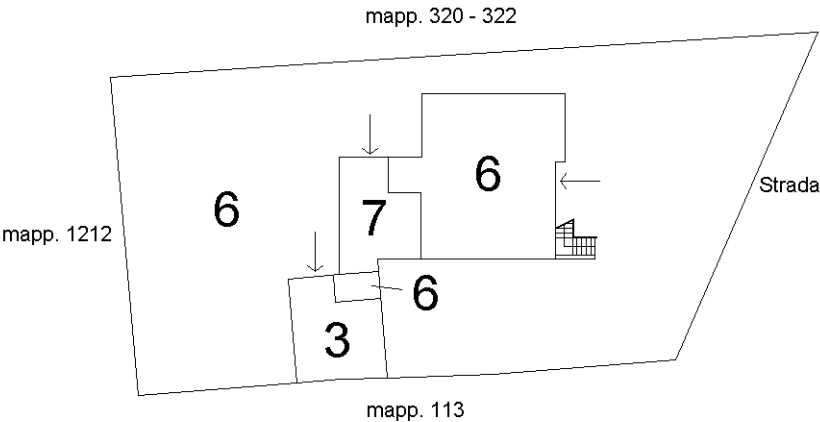

PIANO TERRA

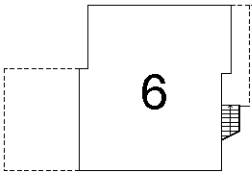

PIANO PRIMO

Ultima planimetria in atti

MODULARIO
F. rig. rend. 497



MINISTERO DELLE FINANZE


DIPARTIMENTO DEL TERRITORIO

CATASTO EDILIZIO URBANO (RDL 13-4-1939, n. 652)


MOD. BN (CEU)

LIRE
500

Planimetria di u.i.u. in Comune di MARENO DI PIAVE via UNGHERESCA SUD civ. 32

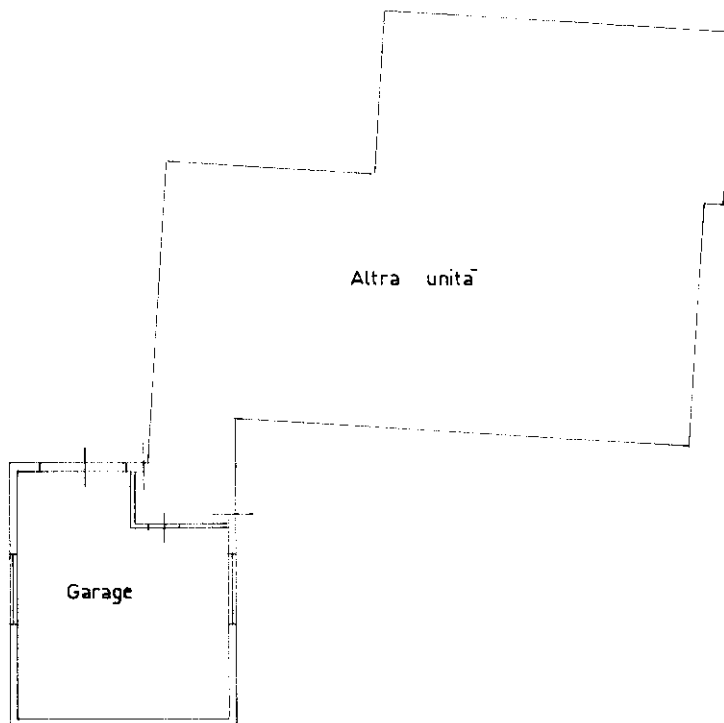

PIANO TERRA H= 290

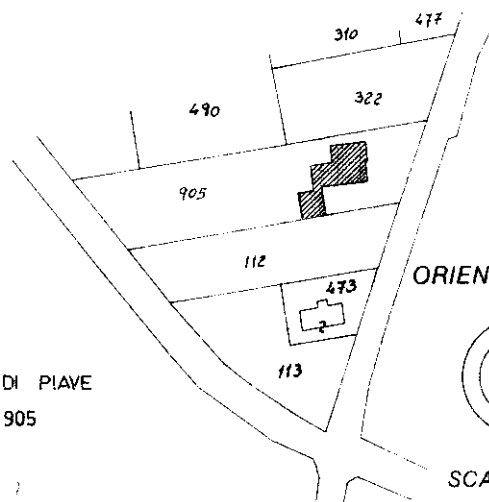

COMUNE DI MARENO DI PIAVE
Foglio 5 (Ex A-5) MN. 905
Scala 1:2000

Dichiarazione di N.C. ☐
Denuncia di variazione ☒

Compilata dal Geometra VANZELLA
(Titolo, cognome e nome)
ARCHIMEDE

RISERVATO ALL'UFFICIO

Data presentazione: 12/01/1995 - Data: 17/03/2025 - n. T544072 - Richiedente: [REDACTED]
Totale schede (Ex A-5): 1

Iscritto all'albo dei Geometri
della provincia di TREVISO n. 2468

data 29/11/1994 Firma

Catasto di Fabbricati - Situazione al 17/03/2025 - Comune di MARENO DI PIAVE(E940) - < Sez. urbana A - Foglio 5 - Particella 905 - Subaltemo 3 >
VIA UNGHERESCA SUD Piano T

Agenzia delle Entrate
CATASTO FABBRICATI
Ufficio provinciale di
Treviso

Dichiarazione protocollo n. TV0089077 del 18/07/2018
Planimetria di u.i.u. in Comune di **Mareno Di Piave**
Via Ungheresca Sud

Scheda 1: 200

civ. 32


Identificativi Catastali:
Sezione: **A**
Foglio: **5**
Particella: **905**
Subalterno: **6**

Compilata da:
Zava Matteo
Iscritto all'albo:
Geometri
Prov. **Treviso** N. **2580**

mapp. 320 - 322


mapp. 1212

CORTE ESCLUSIVA

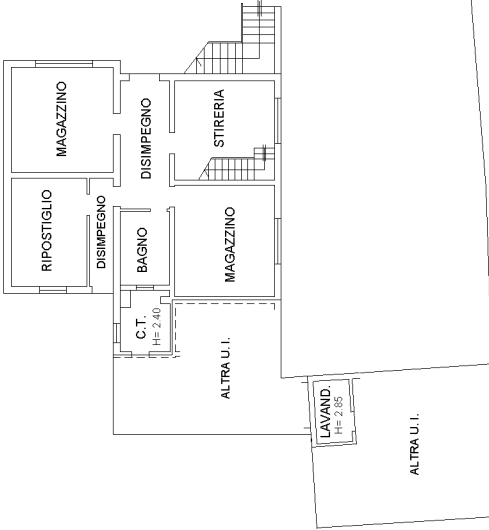

mapp. 113

PIANO TERRA
H= 2.48

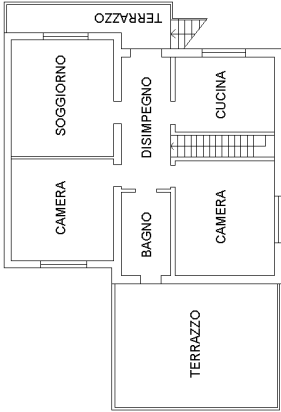


PIANO PRIMO
H= 2.85

Agenzia delle Entrate
CATASTO FABBRICATI
Ufficio Provinciale di
Treviso

Dichiarazione protocollo n. TV0087458 del 13/07/2018	
Planimetria di u.i.u. in Comune di Mareno Di Piave	
Via Ungheresca Sud civ. 32	
Identificativi Catastali:	Compilata da: Zava Matteo
Sezione: A	Iscritto all'albo: Geometri
Foglio: 5	Prov. Treviso N. 2580
Particella: 905	
Subalterno: 7	

Scheda n. 1 Scala 1:200

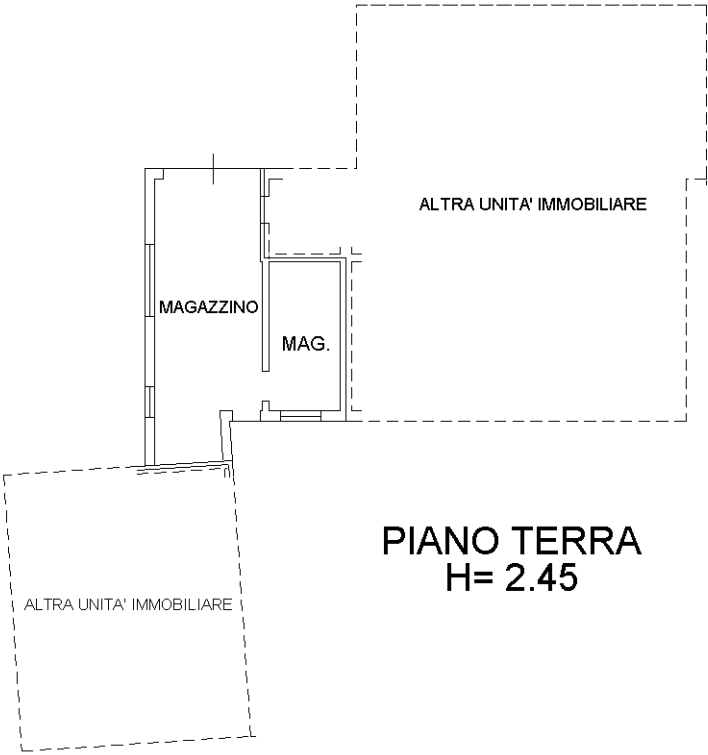

Ultima planimetria in atti