



MODULARIO  
F. rig. rend. 497



MINISTERO DELLE FINANZE  
DIPARTIMENTO DEL TERRITORIO


MOD. BN (CEU)

# CATASTO EDILIZIO URBANO

LIRE  
**500**

CASTELFRANCO V.TO ZANIBELLI

Planimetria di u.i.u. in Comune di..... via..... civ.....

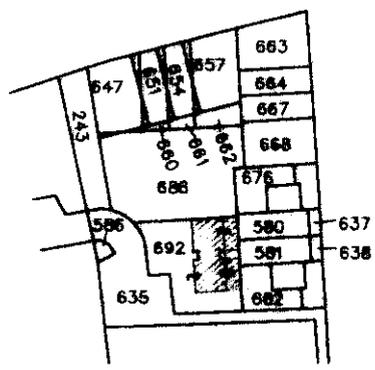


RIFERIMENTO TIPO MAPPALE N. 24055  
DEL 28 AGOSTO 1995


### LEGENDA

- Mapp. 692 sub 1 = B.C.N.C. dei sub 3-4-5-6-7-8-9-10-11 area scoperta mq 282
- sub 2 = B.C.N.C. dei sub 3-4-5-6-7-8-9-10-11 Rampa comune (S1-T)
- sub 3 = B.C.N.C. dei sub 3-4-5-6-7-8-9-10-11 Vano scale-atrio-corridaio (S1-T-1)
- sub 4 = Abitazione (S1-T)
- sub 5 = Abitazione (S1-T)
- sub 6 = Abitazione (S1-1)
- sub 7 = Abitazione (S1-1)
- sub 8 = Magazzino (S1)
- sub 9 = Garage (S1)
- sub 10 = Garage (S1)
- sub 11 = Garage (S1)
- sub 12 = Garage (S1)


ESTRATTO DI MAPPA scala 1:2034  
Comune di Castelfranco Veneto  
Sez. H, Fg. 3 (ora Fg. 52) M.N. 692

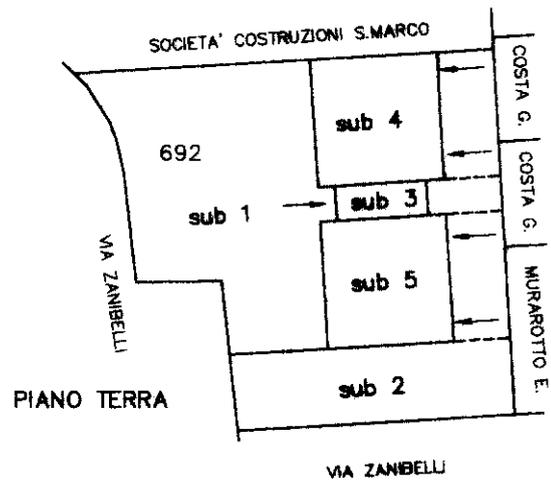


PRIMO PIANO

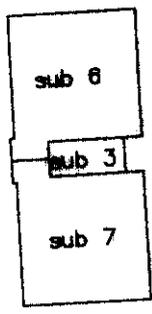

PRIMO PIANO  
SOTTOSTRADA

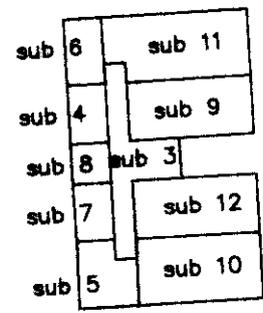

ORIENTAMENTO

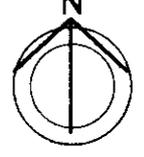

SCALA DI 1: 500

Roma - Istituto Poligrafico e Zecca dello Stato - P.V.

Elaborazione Planimetrica - Catasto dei Fabbricati - Situazione al 11/05/2023 - Comune di CASTELFRANCO VENETO(C111) - < Sez. urbana H - Foglio 3 Particella 692 >

Dichiarazione di N.C.   
Denuncia di variazione

Compilata dal **ARCH. FAVARO**  
(Titolo, cognome e nome)  
**BENIAMINO**

RISERVATO ALL'UFFICIO

Data presentazione: 10/10/1995 - Data: 11/05/2023 - n. T28037 - Richiedente: Telematico  
Totale schede: 3 - Formato di acquisizione: A4 (210x297) - Formato stampa richiesto: A4 (210x297) - Fattore di scala non utilizzabile  
F. H. 3  
n. 692 sub. 9999

Isritto all'albo de **ARCHITETTI**  
**TREVISO**  
della provincia di.....  
data 22/09/1995 Firma *[Signature]*

7645  
0 OTT. 1995

## ACCERTAMENTO DELLA PROPRIETÀ IMMOBILIARE URBANA ELENCO DEI SUBALTERNI ASSEGNATI

Comune CASTELFRANCO VENETO	Sezione H	Foglio 3	Particella 692	Tipo mappale	del:
-------------------------------	--------------	-------------	-------------------	--------------	------

Sub	UBICAZIONE via/piazza	n.civ	Piani	Scala	Int	DESCRIZIONE
1	VIA AMOS ZANIBELLI		T			Bene comune non censibile
2	VIA AMOS ZANIBELLI		S1 - T			Bene comune non censibile
3	VIA AMOS ZANIBELLI		1 - S1 - T			Bene comune non censibile
4	VIA AMOS ZANIBELLI		S1 - T			ABITAZIONI DI TIPO CIVILE
5	VIA AMOS ZANIBELLI		S1 - T			ABITAZIONI DI TIPO CIVILE
6	VIA AMOS ZANIBELLI		1 - S1			ABITAZIONI DI TIPO CIVILE
7	VIA AMOS ZANIBELLI		1 - S1			ABITAZIONI DI TIPO CIVILE
8	VIA AMOS ZANIBELLI		S1			MAGAZZINI E LOCALI DI DEPOSITO
9	VIA AMOS ZANIBELLI		S1			STALLE, SCUDERIE, RIMESSE E AUTORIMESSE
10	VIA AMOS ZANIBELLI		S1			STALLE, SCUDERIE, RIMESSE E AUTORIMESSE
11	VIA AMOS ZANIBELLI		S1			STALLE, SCUDERIE, RIMESSE E AUTORIMESSE
12	VIA AMOS ZANIBELLI		S1			STALLE, SCUDERIE, RIMESSE E AUTORIMESSE

MODULARIO  
F. rig. rend. 497




MINISTERO DELLE FINANZE  
DIPARTIMENTO DEL TERRITORIO  
**CATASTO EDILIZIO URBANO** (RDL 13-4-1939, n. 652)

MOD. BN (CEU)


LIRE  
**500**

Planimetria di u.i.u. in Comune di CASTELFRANCO V.TO via ZANIBELLI civ. ....

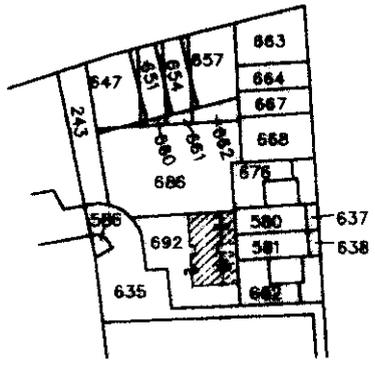


ESTRATTO DI MAPPA scala 1:2034  
Comune di Castelfranco Veneto  
Sez. H, Fg. 3 (ora Fg. 52) M.N. 692


sub 7

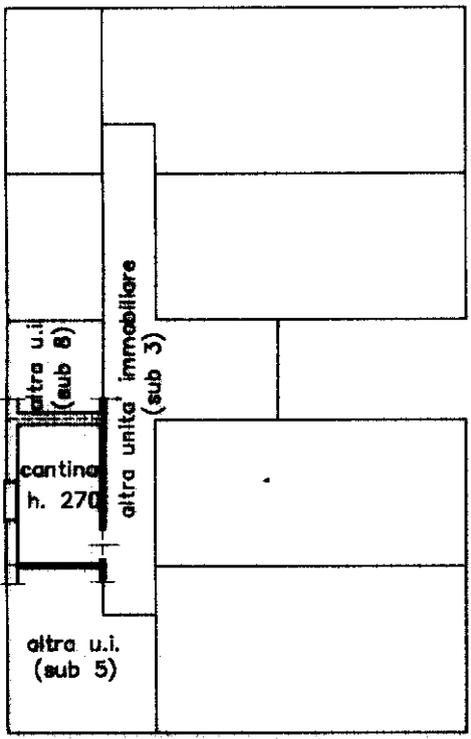

PRIMO PIANO SOTTOSTRADA

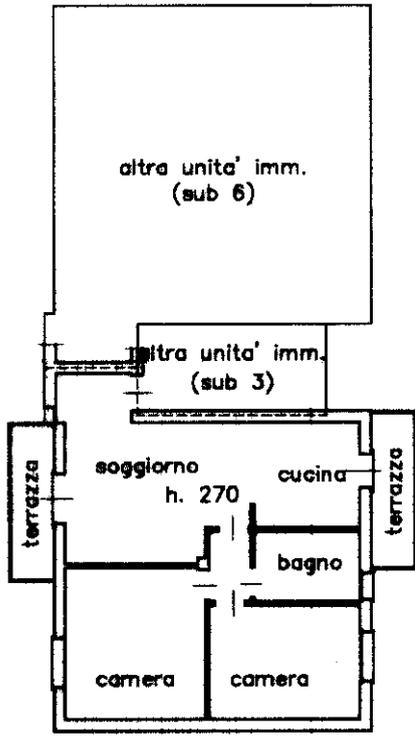

PRIMO PIANO

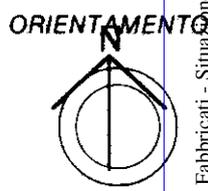

Catasto di Fabbricati - Situazione al 09/05/2023 - Comune di CASTELFRANCO VENETO(C111) - < Sez. urbana H - Foglio 3 - Particella 692 - Subalterno 7 >  
VIA AMOS ZANIBELLI Piano S1 - 1

Ultima planimetria in atti  
Denuncia di variazione  
Data presentazione: 10/10/1995 - Data: 09/05/2023 - n. T47566 -  
Totale schede: Identificativo catastale: A4 (210x297) al foglio: A4 (210x297)  
F. 3  
n. 692 sub. 7

Compilata dal **ARCH. FAVARO**  
**BENIAMINO**  
della provincia di **TREVISO** 591  
data **22/09/1995** Firma *[Signature]*

RISERVATO ALL'UFFICIO

MODULARIO  
F. rig. rend. 497




MINISTERO DELLE FINANZE  
DIPARTIMENTO DEL TERRITORIO  
**CATASTO EDILIZIO URBANO** (RDL 13-4-1939, n. 652)

MOD. BN (CEU)

LIRE  
**500**


Planimetria di u.i.u. in Comune di CASTELFRANCO V.TO via ZANIBELLI civ. ....

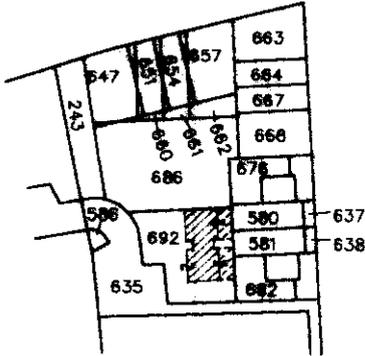

sub 12




ESTRATTO DI MAPPA scala 1:2034  
Comune di Castelfranco Veneto  
Sez. H, Fg. 3 (ora Fg. 52) M.N. 692

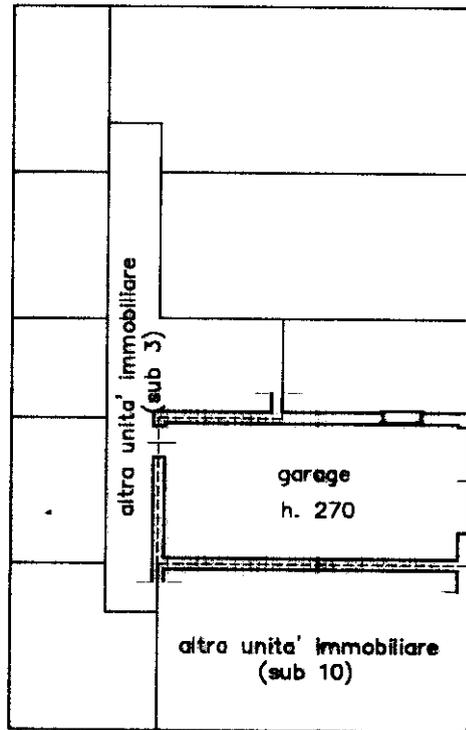

PRIMO PIANO SOTTOSTRADA

ORIENTAMENTO

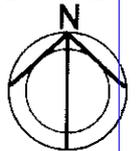

SCALA DI 1:200

Roma - Istituto Poligrafico Zecca dello Stato - P.V.

mapa 01  
Catasto dei Fabbricati - Situazione al 09/05/2023 - Comune di CASTELFRANCO VENETO(C111) - < Sez. urbana H - Foglio 3 - Particella 692 - Subalterno 12 >  
VIA AMOS ZANIBELLI Piano S1

Ultima planimetria in atti  
Dichiarazione di N.C.   
Denuncia di variazione

Compilata dal **ARCH. FAVARO**  
(Titolo, cognome e nome)  
**BENIAMINO**

RISERVATO ALL'UFFICIO

Data presentazione: 10/10/1995 - Data: 09/05/2023 - n. T47567 -  
Formato di acquisizione: A4(210x297) - Formato stampa richiesto: A4(210x297)  
F. **692** sub. **12**

Iscritto all'albo de...  
della provincia di **TREVISO** n. **591**  
data **22/09/1995** Firma *[Signature]*




11-Mag-2023 9:42:30  
 Protocollo pratica T58540/2023  
 Scala originale: 1:2000  
 Dimensione cornice: 776.000 x 552.001 metri  
 Comune: (PD) ABANO TERME  
 Foglio: 10


**Agenzia delle Entrate**  
**CATASTO FABBRICATI**  
**Ufficio Provinciale di**  
**Padova**

ELABORATO PLANIMETRICO	
Compilato da: Squizzato Maurizio	
Iscritto all'albo: Architetti	
Prov. Padova	N. 1013

Comune di Abano Terme	Protocollo n. PD0083496 del 30/03/2015
Sezione: Foglio: 10 Particella: 163	Tipo Mappale n. 61650 del 05/03/2015
Dimostrazione grafica dei subalterni	Scala 1 : 500

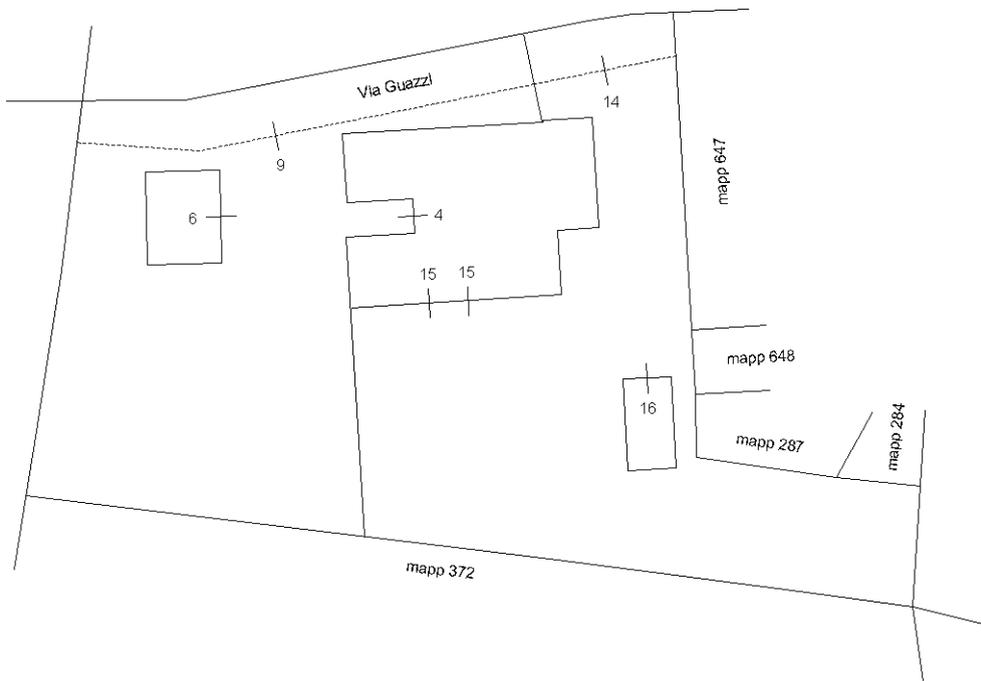

PIANO TERRA

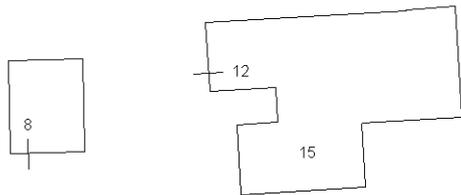

PIANO PRIMO



Ultima planimetria in atti

## ACCERTAMENTO DELLA PROPRIETÀ IMMOBILIARE URBANA ELENCO DEI SUBALTERNI ASSEGNATI

Comune ABANO TERME	Sezione	Foglio 10	Particella 163	Tipo mappale 61650	del: 05/03/2015
-----------------------	---------	--------------	-------------------	-----------------------	--------------------

Sub	UBICAZIONE via/piazza	n.civ	Piani	Scala	Int	DESCRIZIONE
4	via guazzi	26	T			ABITAZIONE
6	via guazzi	26	T			AUTORIMESSA
7						SOPPRESSO
8	via guazzi	26	1			LABORATORIO
9	via guazzi	26	T			B.C.N.C. (CORTILE) COMUNE AI SUB. 4, 6, 8 E 12
10						SOPPRESSO
11						SOPPRESSO
12	via guazzi	26	1			ABITAZIONE
14	via guazzi	28	T			B.C.N.C. (CORTILE) COMUNE AI SUB. 15 E 16
15	via guazzi	28	T			ABITAZIONE
16	via guazzi	28	T			AUTORIMESSA

**Agenzia delle Entrate  
CATASTO FABBRICATI  
Ufficio Provinciale di  
Padova**

Dichiarazione protocollo n. PD0083494 del 30/03/2015

Planimetria di u.i.u. in Comune di Abano Terme

Via Guazzi

civ. 28

Identificativi Catastali:

Sezione:  
Foglio: 10  
Particella: 163  
Subalterno: 15


Compilata da:  
Squizzato Maurizio  
Iscritto all'albo:  
Architetti

Prov. Padova


N. 1013

Scheda n. 1


Scala 1:200

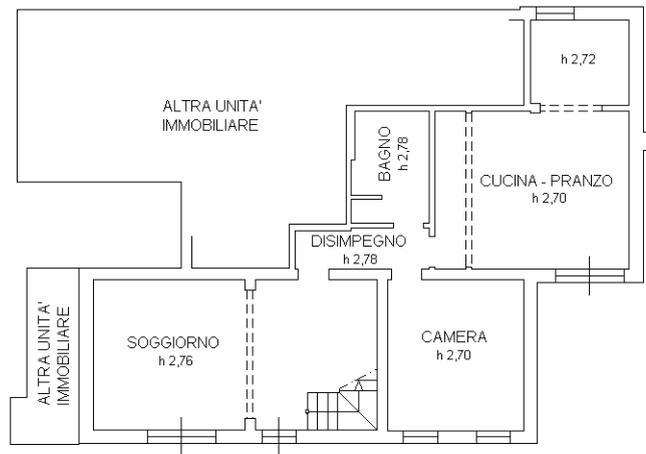

**PIANO TERRA**

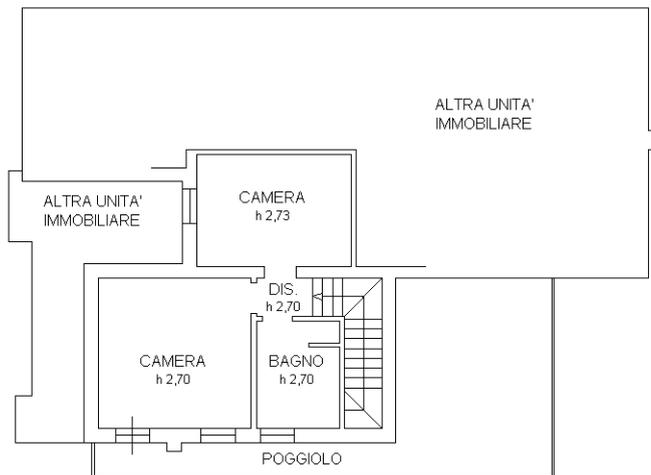

**PIANO PRIMO**

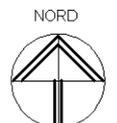

Ultima planimetria in atti

**Agenzia delle Entrate  
CATASTO FABBRICATI  
Ufficio Provinciale di  
Padova**

Dichiarazione protocollo n. PD0083496 del 30/03/2015

Planimetria di u.i.u. in Comune di Abano Terme

Via Guazzi

civ. 28

Identificativi Catastali:

Sezione:  
Foglio: 10  
Particella: 163  
Subalterno: 16


Compilata da:  
Squizzato Maurizio  
Iscritto all'albo:  
Architetti

Prov. Padova


N. 1013

Scheda n. 1

Scala 1:200

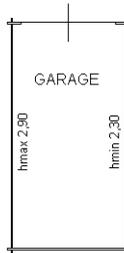

PIANO TERRA - Hm 2,60

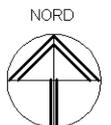

Ultima planimetria in atti