






Data: 29/07/2024 - n. T281498 - Richiedente: Telematico

ELABORATO PLANIMETRICO	
Compilato da:	Beria Mirko
Iscritto all'albo:	Geometri
Prov. Padova	N. 3478

Agenzia del Territorio
CATASTO FABBRICATI
Ufficio Provinciale di
Treviso

Comune di Breda Di Piave	Protocollo n. TV0240063 del 05/08/2008
Sezione: A Foglio: 1 Particella: 565	Tipo Mappale n. 202524 del 01/07/2008
Dimostrazione grafica dei subalterni	
Scala 1 : 500	

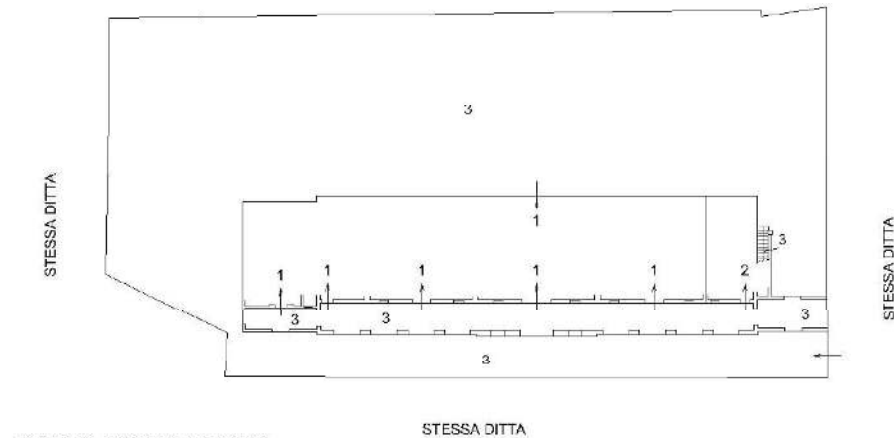


PIANTA PIANO TERRA
con corte annessa



PIANTA PIANO PRIMO

NORD

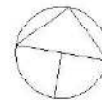


Ultima planimetria in atti

Data: 29/07/2024 - n. T281498 - Richiedente: Telematico

totale schede: 1 - Formato di acquisizione: A4(210x297) - Formato stampa richiesto: A4(210x297) - Fattore di scala non utilizzabile

Elaborato Planimetrico - Catasto dei Fabbricati - Situazione al 29/07/2024 - Comune di Breda Di Piave(B128) - < Sez. urbana A - Foglio 1 Particella 565 >

Data: 16/07/2024 - n. T316404 - Richiedente: PSCFRC74B14L736O

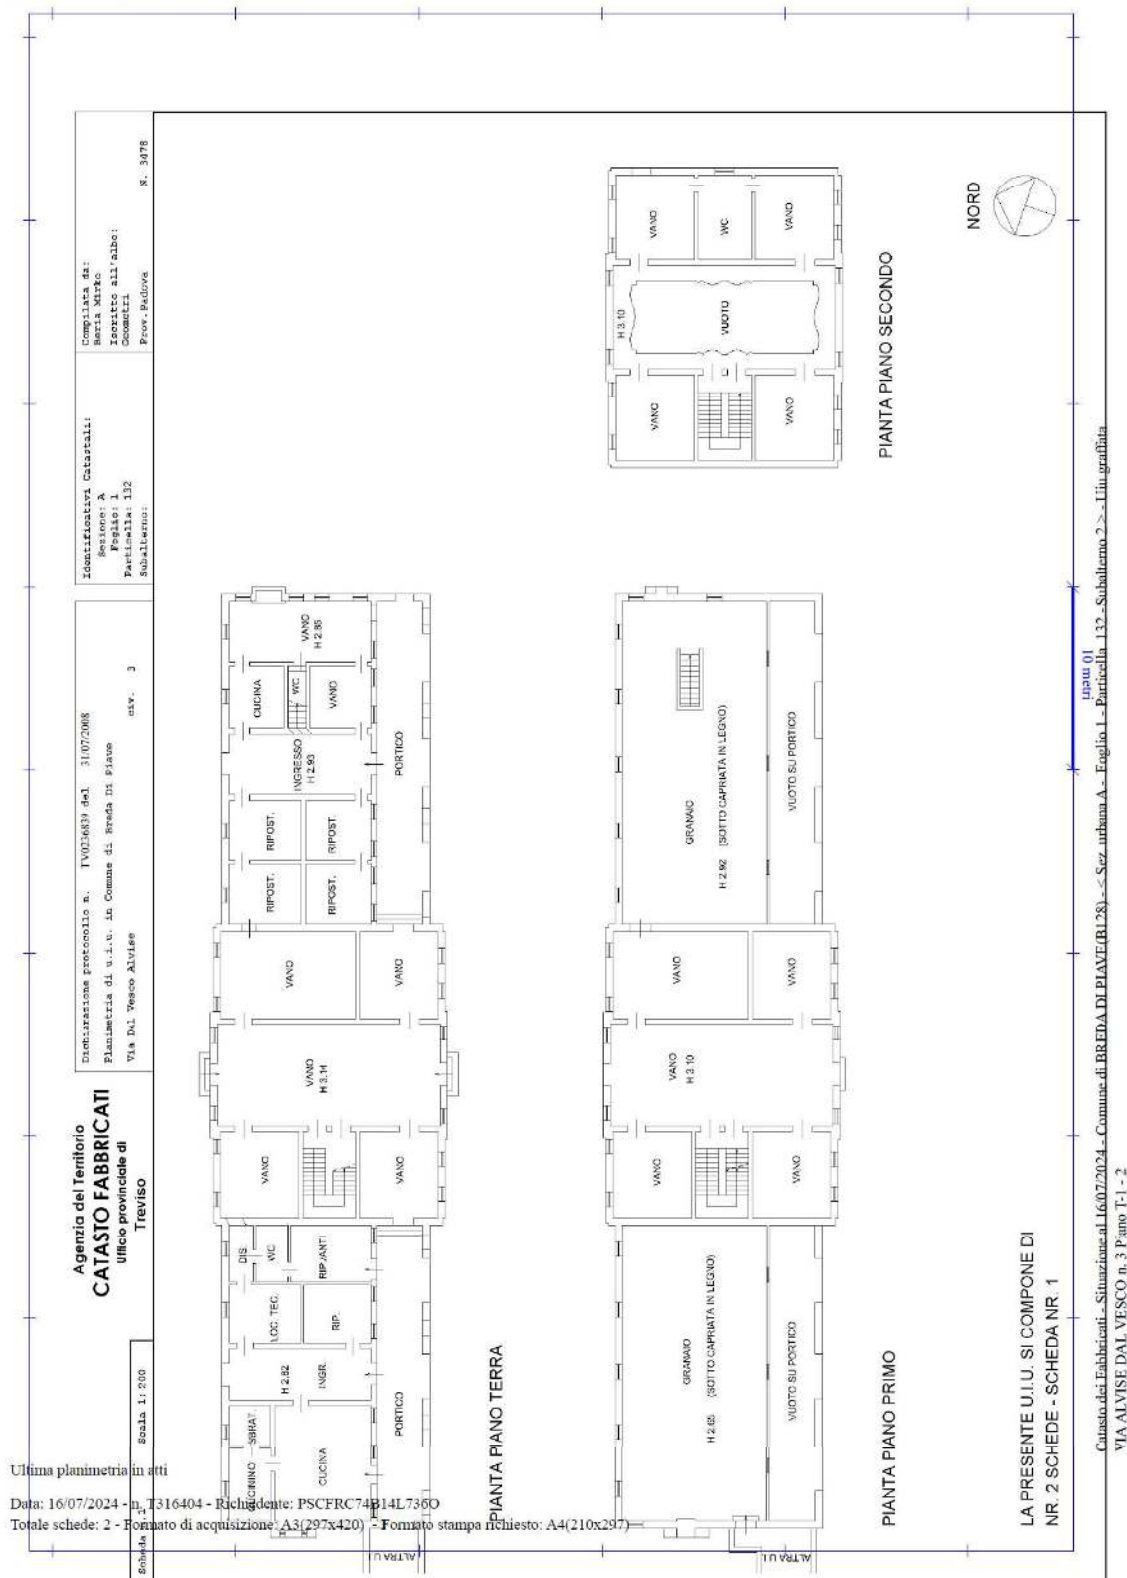

Catasso dei Fabbricati - Situazione al 16/07/2024 - Comune di BREDA DI PIAVE(BI.28) - < Sez. urbanaA - Foglio 1 - Particella 565 - Subalterno 2 >
44844-01
VIA ALVISEDAL VISCO n. 3 Piano T-1



Data presentazione: 12/09/1995 - Data: 16/07/2024 - n. T316532 -


MODULARIO
F. rig. rend. 407

MINISTERO DELLE FINANZE


DIPARTIMENTO DEL TERRITORIO

CATASTO EDILIZIO URBANO (RDL 13-4-1939, n. 652)MOD. **BN** (CEU)LIRE
500Planimetria di u.i.u. in Comune di ANNONE V. TO via GIÀ civ. 22


1/2

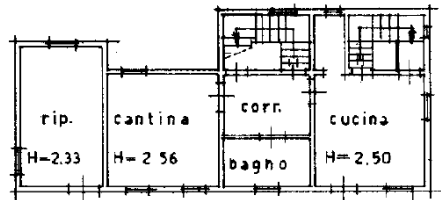


PIANO TERRA

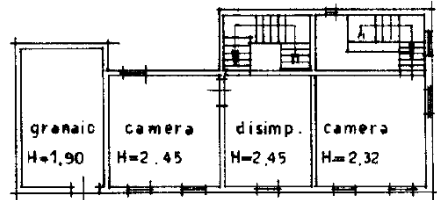

PRIMO PIANO

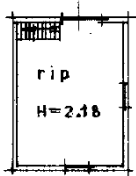


PIANO TERRA

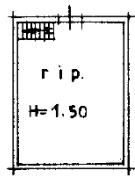


PRIMO PIANO

SCALA 1:500

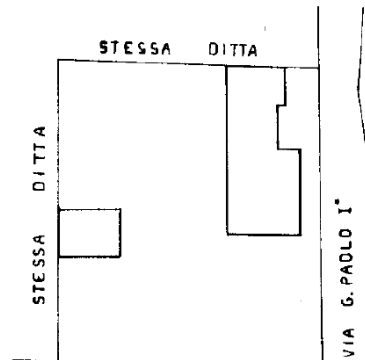


VIA GIÀ

PLANIMETRIA 1:2000

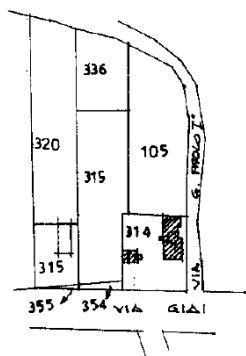

ORIENTAMENTO

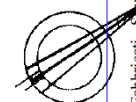

SCALA DI 1:2000

Dichiarazione di N.C. ☐Denuncia di Variazione ☒Compilate dal GEOMETRA
(Titolo, cognome e nome)ELIO VERRA

Data presentazione: 12/09/1995 - Data: 16/07/2024 - n. T316532 - Richiede

Totale schede 7 - Numero di disposizione: A4F. 314 sub. 22della provincia di VENEZIAdata 2.8.1995 Firma Edoardo

1544

RISERVATO ALL'UFFICIO

15938

15938

Catasto dei Fabbricati - Situazione al 16/07/2024 - Comune di ANNONE VENETO(A302) - < Foglio 7 - Particella 314 - Subalterno VIA GIÀ n. 22 Piano T-1