



Scala originale: 1:2000  
Dimensione cornice: 776.000 x 552.000 metri

Comune: (TV) VEDUGGIO  
Foglio: 26



MINISTERO DELLE FINANZE

Mod. B (Nuovo Catasto Edilizio Urbano)

DIREZIONE GENERALE DEL CATASTO E DEI SERVIZI TECNICI ERARIALI

# NUOVO CATASTO EDILIZIO URBANO

(R. DECRETO-LEGGE 13 APRILE 1939, N. 652)

Planimetria dell'immobile situato nel Comune di **VEDELAGO**



Via **VERDI** n° 4 - Vedelago

Ditta [redacted]

Allegata alla dichiarazione presentata all'Ufficio Tecnico Erariale di **TREVISO**

Scheda N.°

PIANTA H 2.70

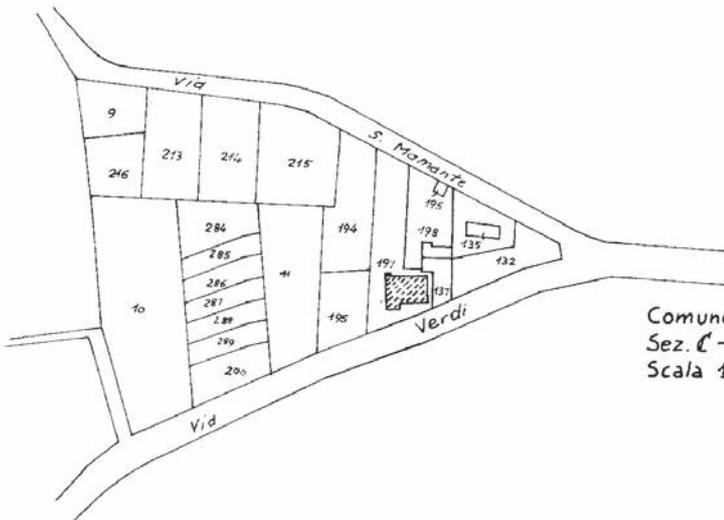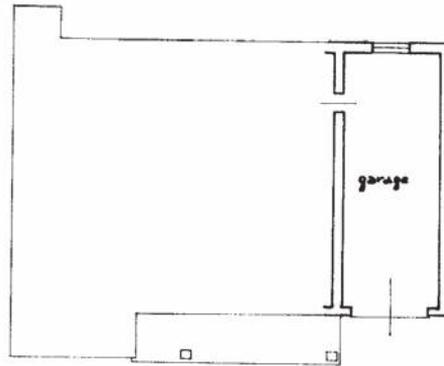

Comune di Vedelago  
Sez. C - Vedelago - Fog VIII - m.n. 197  
Scala 1:2000

ORIENTAMENTO



SCALA DI 1:200

### SPAZIO RISERVATO PER LE ANNOTAZIONI D'UFFICIO

DATA  
PROT. N.°

2441

Y83  
2441A

Compilata dal Geom. Gianni Moro  
(Titolo, nome e cognome del tecnico)

Isritto all'Albo de i Geometri  
della Provincia di TREVISO

DATA 18-12-1983


Firma:

ELIOGRAFIA 4S - Treviso

**Agenzia del Territorio  
CATASTO FABBRICATI  
Ufficio Provinciale di  
Treviso**

Dichiarazione protocollo n. TV0199688 del 27/06/2008	
Planimetria di u.i.u. in Comune di Veduggio	
Via Giuseppe Verdi civ. 4	
Identificativi Catastali:	Compilata da:
Sezione: C	Callegari Marco
Foglio: 8	Iscritto all'albo:
Particella: 436	Geometri
Subalterno: 5	Prov. Treviso N. 3090


Scheda n. 1 Scala 1:200

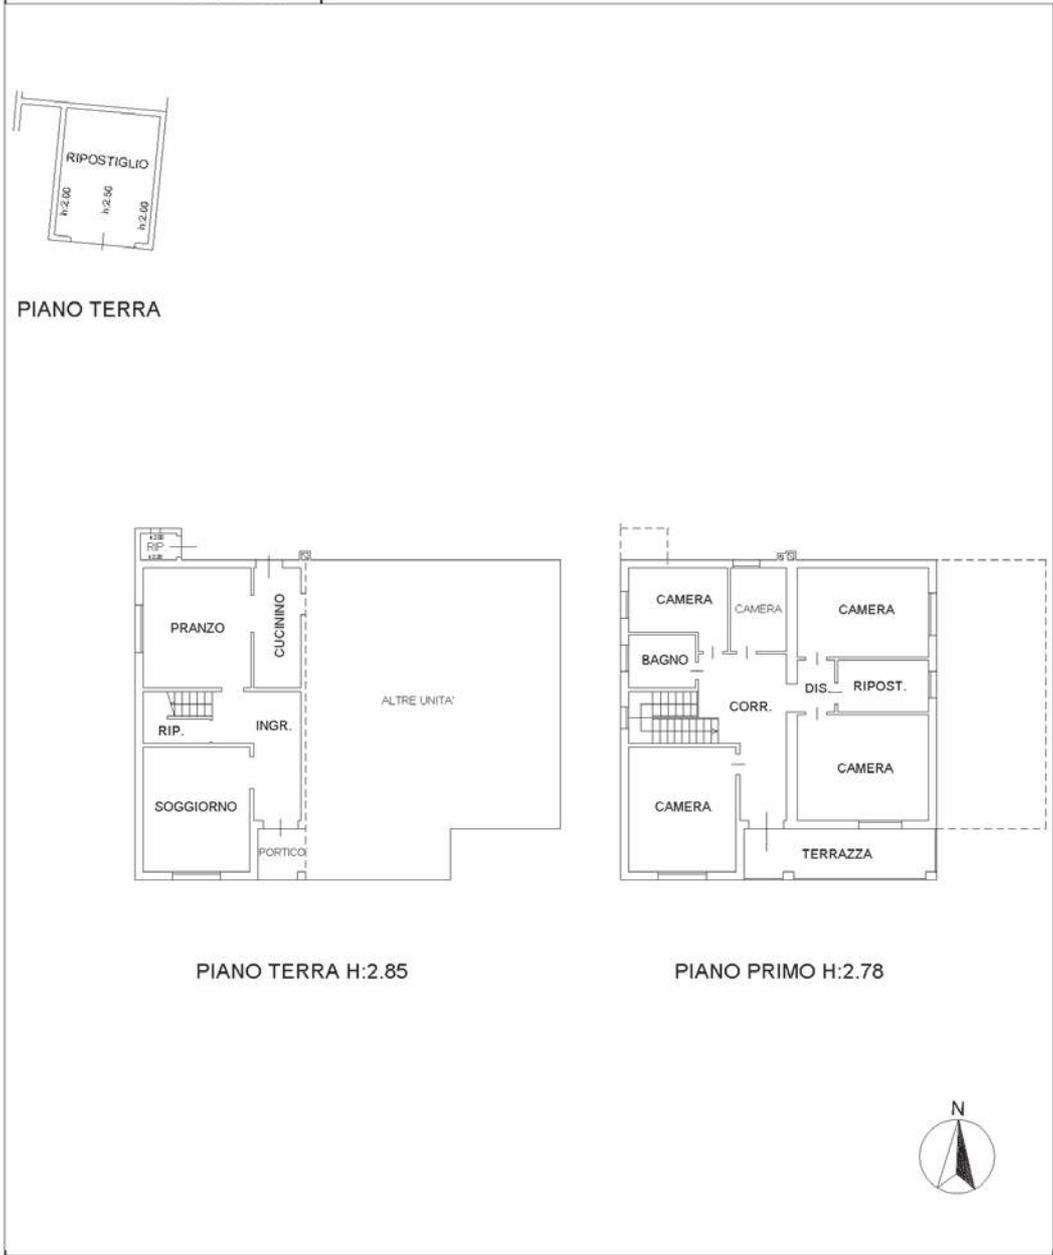

**Agenzia del Territorio  
CATASTO FABBRICATI  
Ufficio Provinciale di  
Treviso**

Dichiarazione protocollo n. TV0199688 del 27/06/2008	
Planimetria di u.i.u. in Comune di Veduggio	
Via Giuseppe Verdi civ. SNC	
Identificativi Catastali:	Compilata da:
Sezione: C	Callegari Marco
Foglio: 8	Iscritto all'albo:
Particella: 436	Geometri
Subalterno: 6	Prov. Treviso N. 3090

Scheda n. 1 Scala 1:200

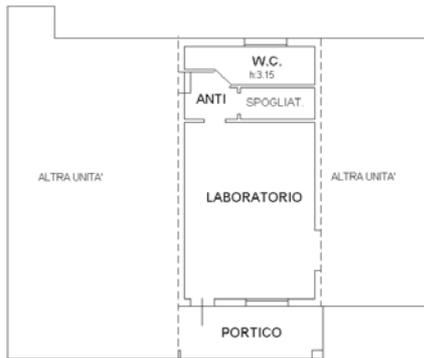

PIANO TERRA H:3.10



inout (1)


Catasto dei Fabbricati - Situazione al 11/02/2022 - Comune di VEDELGOL (706) - < Sez. urbana C. - Foglio 8 - Particella 436 - Subalterno 6 >  
Firma: [REDACTED] PIEROXO GIANNI Emesso Da: ARUBAPEC S.P.A. NG CA 3 Serial#: 7c54fbf6d1f2afc256c41456107246c8




Agenzia del Territorio  
**CATASTO FABBRICATI**  
Ufficio Provinciale di  
Treviso

ELABORATO PLANIMETRICO	
Compilato da: Callegari Marco	
Iscritto all'albo: Geometri	
Prov. Treviso	N. 3090

Comune di Veduggio	Protocollo n. TV0199688 del 27/06/2008
Sezione: C Foglio: 8 Particella: 436	Tipo Mappale n. del
Dimostrazione grafica dei subalterni	Scala 1 : 500

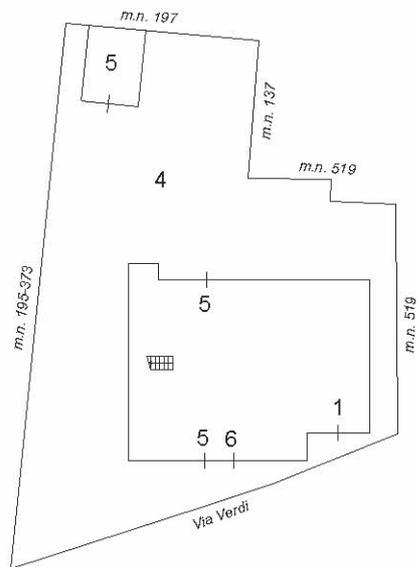

PIANO TERRA

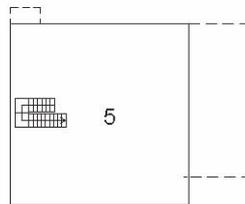

PIANO PRIMO



Ultima planimetria in atti



## ACCERTAMENTO DELLA PROPRIETÀ IMMOBILIARE URBANA ELENCO DEI SUBALTERNI ASSEGNATI

Comune VEDELAGO	Sezione C	Foglio 8	Particella 436	Tipo mappale	del:
--------------------	--------------	-------------	-------------------	--------------	------

Sub	UBICAZIONE via/piazza	n.civ	Piani	Scala	Int	DESCRIZIONE
1	via giuseppe verdi	4	T			GARAGE.
2	via giuseppe verdi	4	T-1			ABITAZIONE, SOPPRESSO E SOSTITUITO CON IL SUB. 3 PER AMPLIAMENTO E RISTRUTTURAZIONE.
3	via giuseppe verdi	4	T-1			ABITAZIONE, DERIVA DAL SUB. 2 PER AMPLIAMENTO E RISTRUTTURAZIONE, SOPPRESSO E SOSTITUITO CON IL SUB. 5 E 6 PER DIVISIONE, CAMBIO USO E DIVERSA DISTRIBUZIONE INTERNA.
4	via giuseppe verdi		T			B.C.N.C. (AREA SCOPERTA DI MQ. 207), COMUNE AI SUB. 1 E 3, VARIATO NELLA DESCRIZIONE DELLE UTILITA' COMUNI ORA COMUNE AI SUB. 1, 5 E 6.
5	via giuseppe verdi	4	T-1			ABITAZIONE, DERIVA DAL SUB. 3 PER DIVISIONE, CAMBIO USO E DIVERSA DISTRIBUZIONE INTERNA.
6	via giuseppe verdi	SNC	T			LABORATORIO, DERIVA DAL SUB. 3 PER DIVISIONE, CAMBIO USO E DIVERSA DISTRIBUZIONE INTERNA.

Visura telematica

