



N=6400

E=3700

1 Particella: 301

Comune: VITTORIO VENETO
 Scala originale: 1:2000
 Dimensione cornice: 534.000 x 378.000 metri
 Foglio: 20

10-Apr-2019 22:39:47
 Prot. n. T354792/2019

MODULARIO
F. rig. rend. 487




MINISTERO DELLE FINANZE
DIREZIONE GENERALE DEL CATASTO E DEI SS.TT.EE.
CATASTO EDILIZIO URBANO (RDL 13-4-1939, n. 652)

MOD. **BN** (CEU)


LIRE
250

Planimetria di u.i.u. in Comune di VITTORIO VENETO via ALTO NOVE civ.

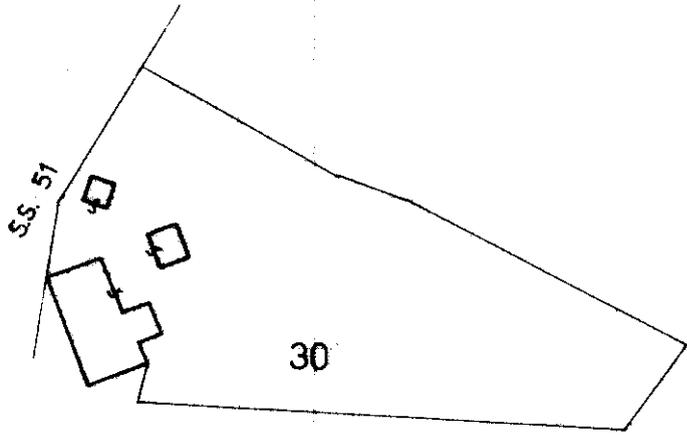


AREA SCOPERTA mq. 2142

COMUNE DI VITTORIO VENETO
SEZ A FOLGIO 20 MAPP.302
SCALA 12000

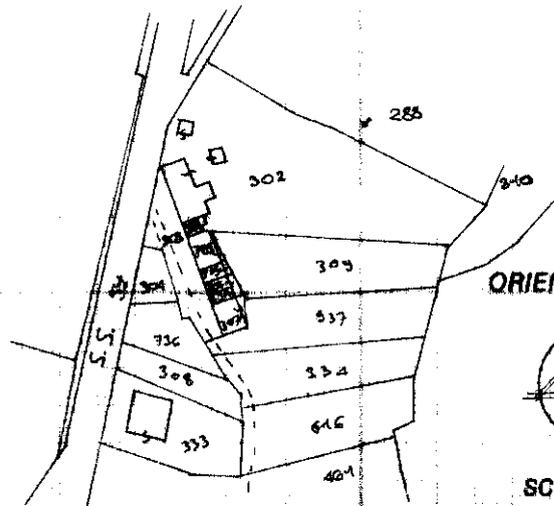

ORIENTAMENTO

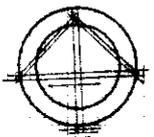

SCALA DI 1:1000

Catasto dei Fabbricati - Situazione al 10/04/2019 - Comune di VITTORIO VENETO (M089) - < Sez. Urb.: A - Foglio: 20 - Particella: 301 - Subalterno: 1 >
VIA NOVE ALTO piano: T;

Dichiarazione di N.C.
Denuncia di variazione

Compilata dal GEOM. PICCIN FIORAVANTE
(Titolo, cognome e nome)

RISERVATO ALL'UFFICIO

MODULARIO
F. rig. rend. 487




MINISTERO DELLE FINANZE
DIREZIONE GENERALE DEL CATASTO E DEI SS.TT.EE.
CATASTO EDILIZIO URBANO (RDL 13-4-1939, n. 652)

MOD. **BN** (CEU)

LIRE
250


Planimetria di u.i.u. in Comune di VITTORIO VENETO via ALTO NOVE civ. 133

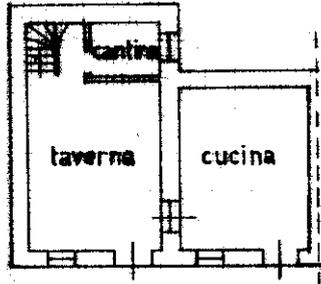

PIANO TERRA



h 2.40

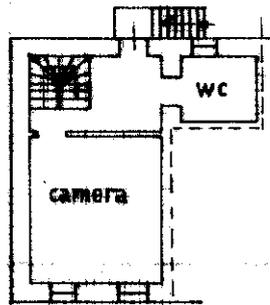

PIANO PRIMO


h 2.25




PIANO SECONDO

hm 2.45

COMUNE DI VITTORIO VENETO
SEZ. A FOGLIO 20 MAPP. 302
SCALA 1:2000

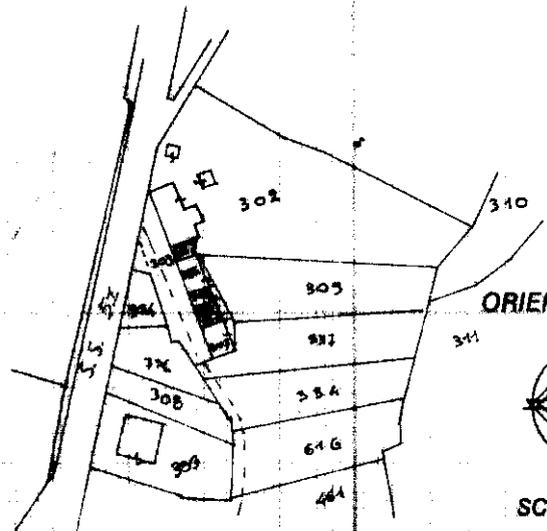

ORIENTAMENTO

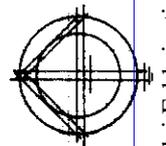

SCALA DI 1:2000

Non utilizzare Poligrafico e Zona dello Stato - P.V.

Dichiarazione di N.C.
Denuncia di variazione

Compilata dal GEOM. PICCIN FIORAVANTE
(Titolo, cognome e nome)

RISERVATO ALL'UFFICIO

Cat. del Fabbricati - Situazione al 10/04/2019 - Comune di VITTORIO VENETO (M089) - Sez. Urb.: A - Foglio: 20 - Particella: 301 - Subalterno: 2 >
VIA NOVE ALTO piano: T-1-2;

MODULARIO
F. rig. rend. 407




MINISTERO DELLE FINANZE
DIREZIONE GENERALE DEL CATASTO E DEI SS.TT.EE.
CATASTO EDILIZIO URBANO (RDL 13-4-1939, n. 652)

MOD. BN (CEU)

LIRE
250

Planimetria di u.i.u. in Comune di VITTORIO VENETO via ALTO NOVE civ. 133

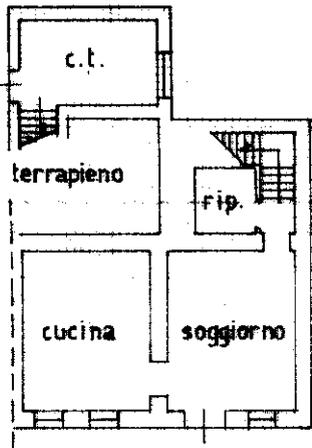


PIANO TERRA


h 250



h m 220

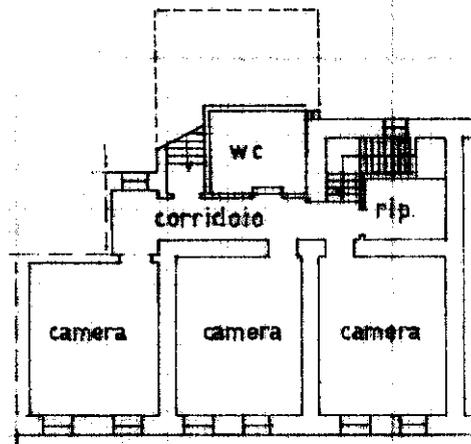

PIANO PRIMO
h 250

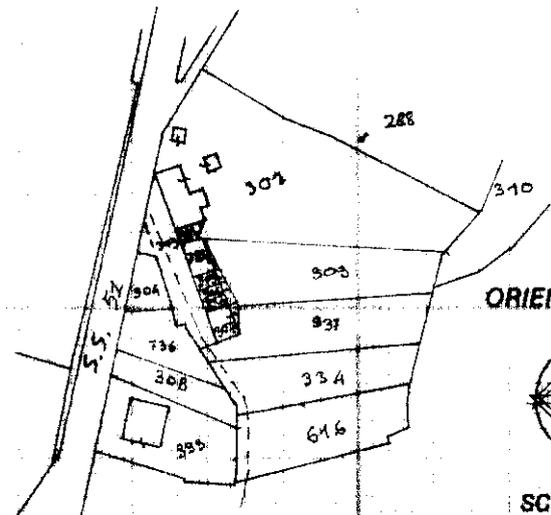

ORIENTAMENTO

SCALA DI 1:2000

COMUNE DI VITTORIO VENETO
SEZ. A FOGLIO 20 MAP. 302
SCALA 1:2000

Dichiarazione di N.C.
Denuncia di variazione

Compilata dal **GEOM. PICCIN FIORAVANTE**
(Titolo, cognome e nome)

RISERVATO ALL'UFFICIO

man 01
Catasto dei Fabbricati - Situazione al 10/04/2019 - Comune di VITTORIO VENETO (M089) - Sez. Urb.: A - Foglio: 20 - Particella: 301 - Subalterno: 3 >
VIA NOVE ALTO piano: T-1;