


N=2000

E=900

Direzione Provinciale di Treviso Ufficio Provinciale - Territorio - Direttore PAOLO FRANZOSO

Per Certificato(TV0029813/2022)

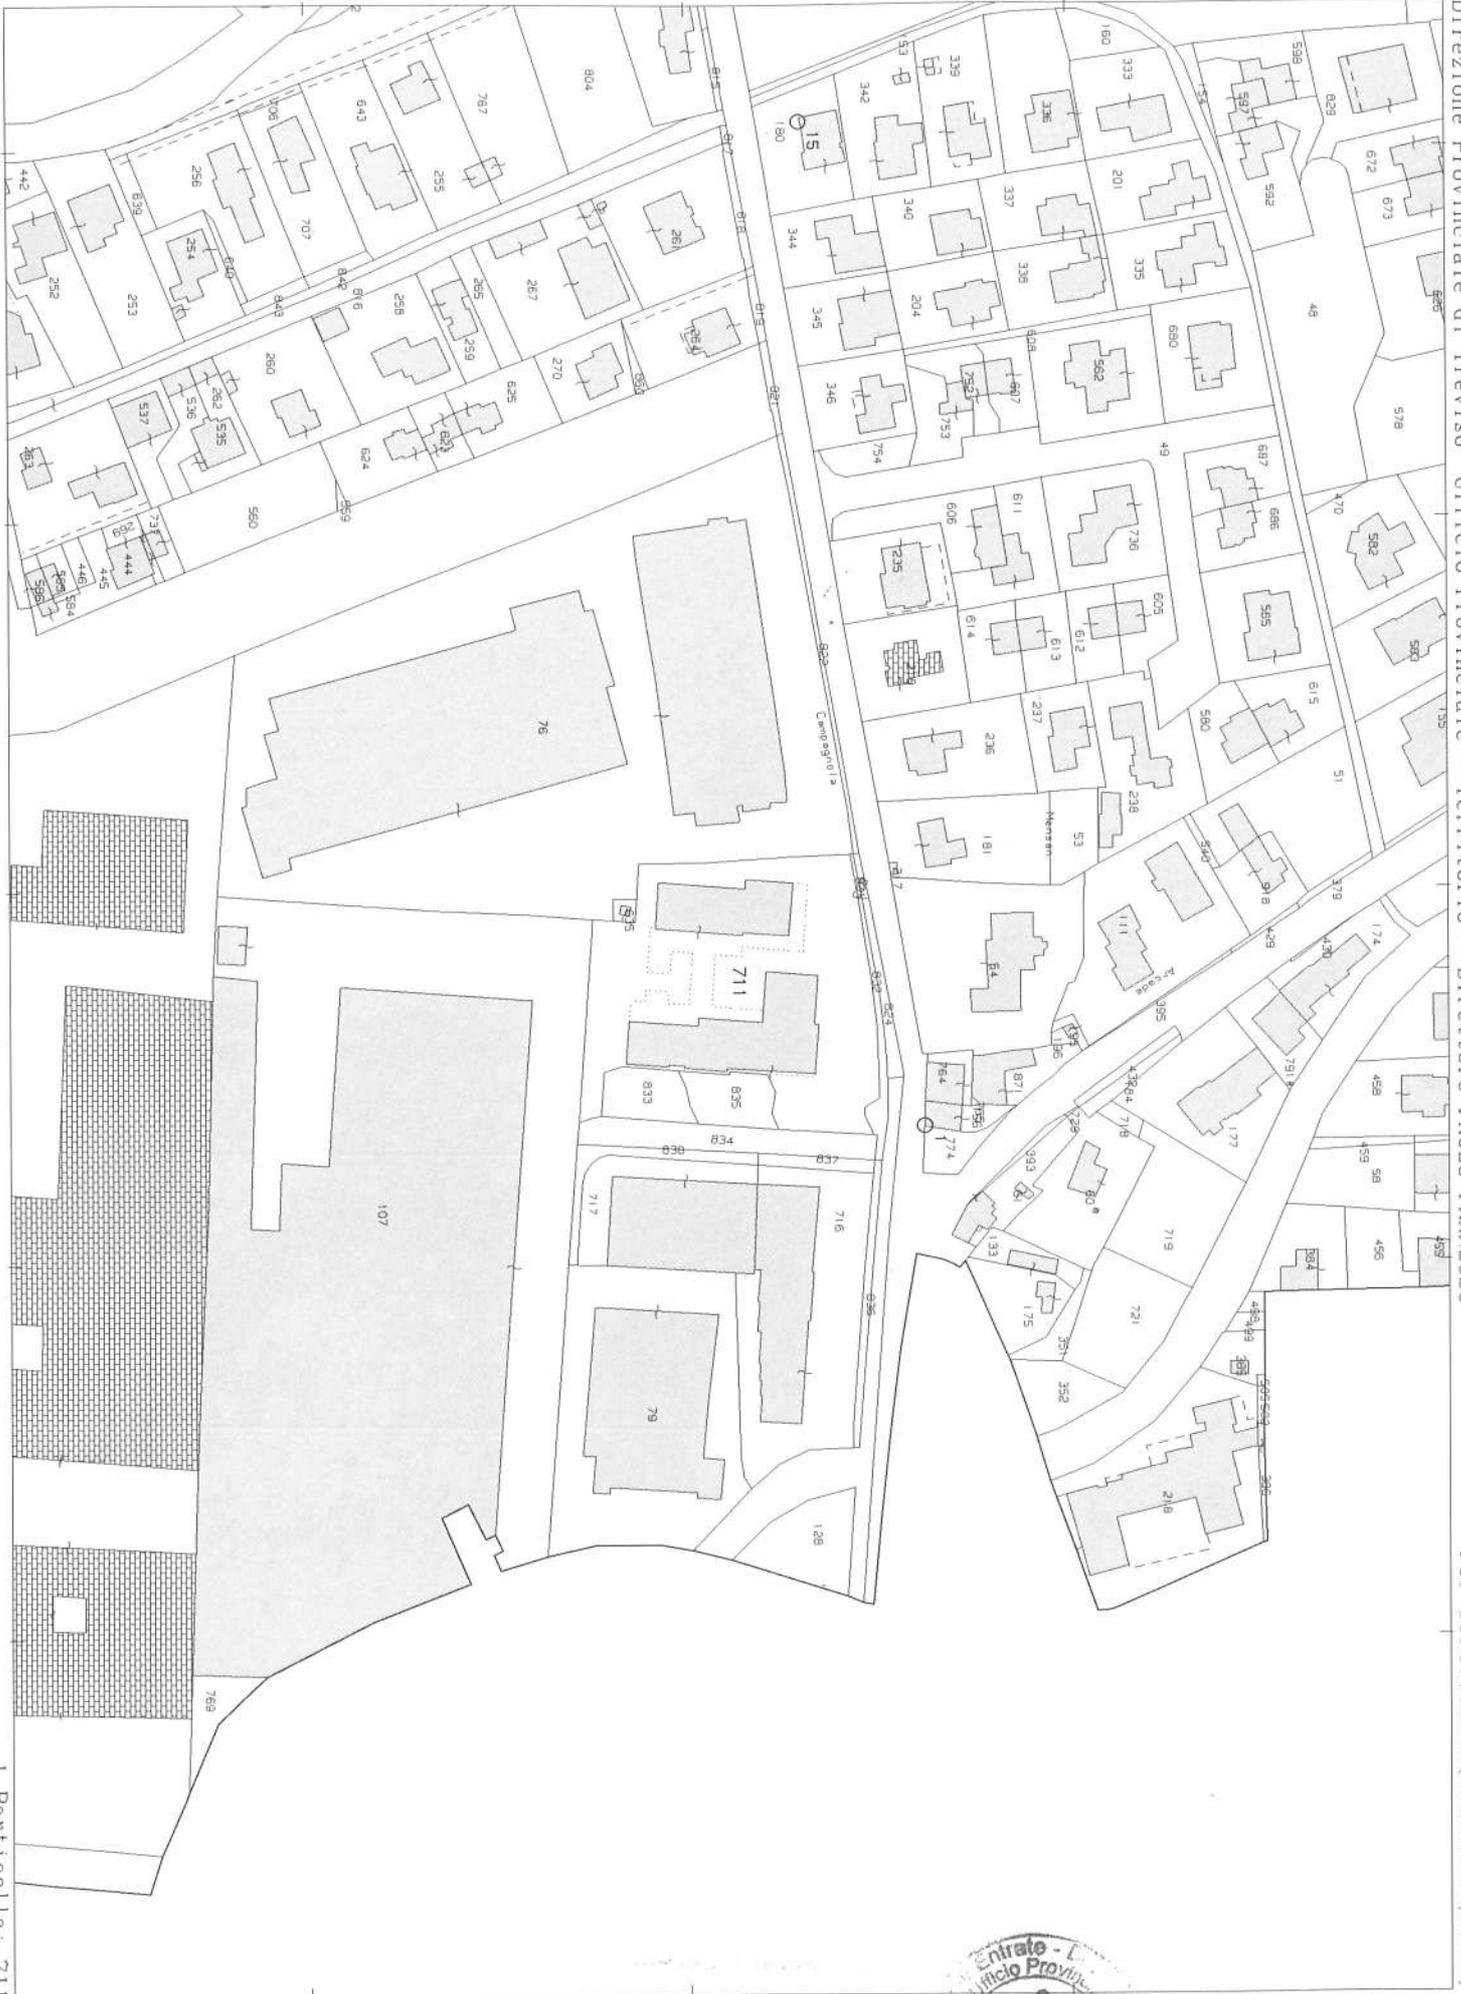

Comune: (TV) VILLORBA  
Foglio: 2

Scala originale: 1:2000  
Dimensione cornice: 534.000 x 378.000 metri col. Lo pratica TV0029813/2022  
Rich. n. 7592

IL CAPO TEAM (\*)  
Vittorio Vespucci

(\*) Firma su delega del Direttore Provinciale, Paolo Franzoso



17-Mar-2022 13:03:39

Dichiarazione protocollo n. 000211887 del 24/06/2002

**Agenzia del Territorio  
CATASTO FABBRICATI  
Ufficio Provinciale di  
Treviso**

Planimetria di u.i.u. in Comune di Villorba

Via Campagnola

civ. 3A

Identificativi Catastali:

Sezione: **A**

Foglio: **2**

Particella: **711**

Subalterno: **34**

Compilata da:  
**Scarpa Pietro**


Iscritto all'albo:  
**Geometri**

Prov. **Treviso**

N. **2724**


Scheda n. **1**

Scala **1:200**

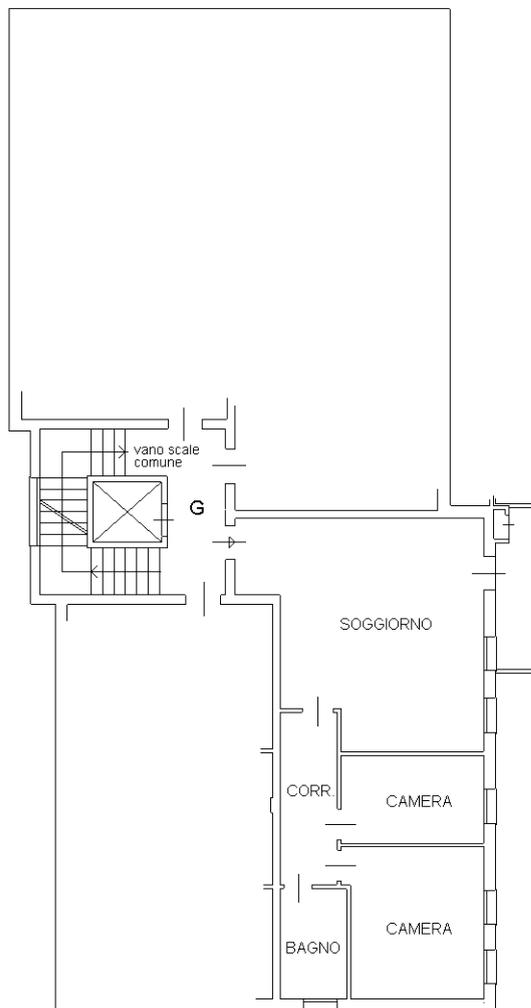

PIANO SECONDO

H. 270

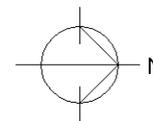

Ultima planimetria in atti

Dichiarazione protocollo n. 000211887 del 24/06/2002

**Agenzia del Territorio  
CATASTO FABBRICATI  
Ufficio Provinciale di  
Treviso**

Planimetria di u.i.u. in Comune di Villorba  
Via Campagnola

civ. 3A

Identificativi Catastali:

Sezione: **A**  
Foglio: **2**  
Particella: **711**  
Subalterno: **53**


Compilata da:  
**Scarpa Pietro**  
Iscritto all'albo:  
**Geometri**

Prov. **Treviso**


N. **2724**

Scheda n. **1**

Scala **1:200**

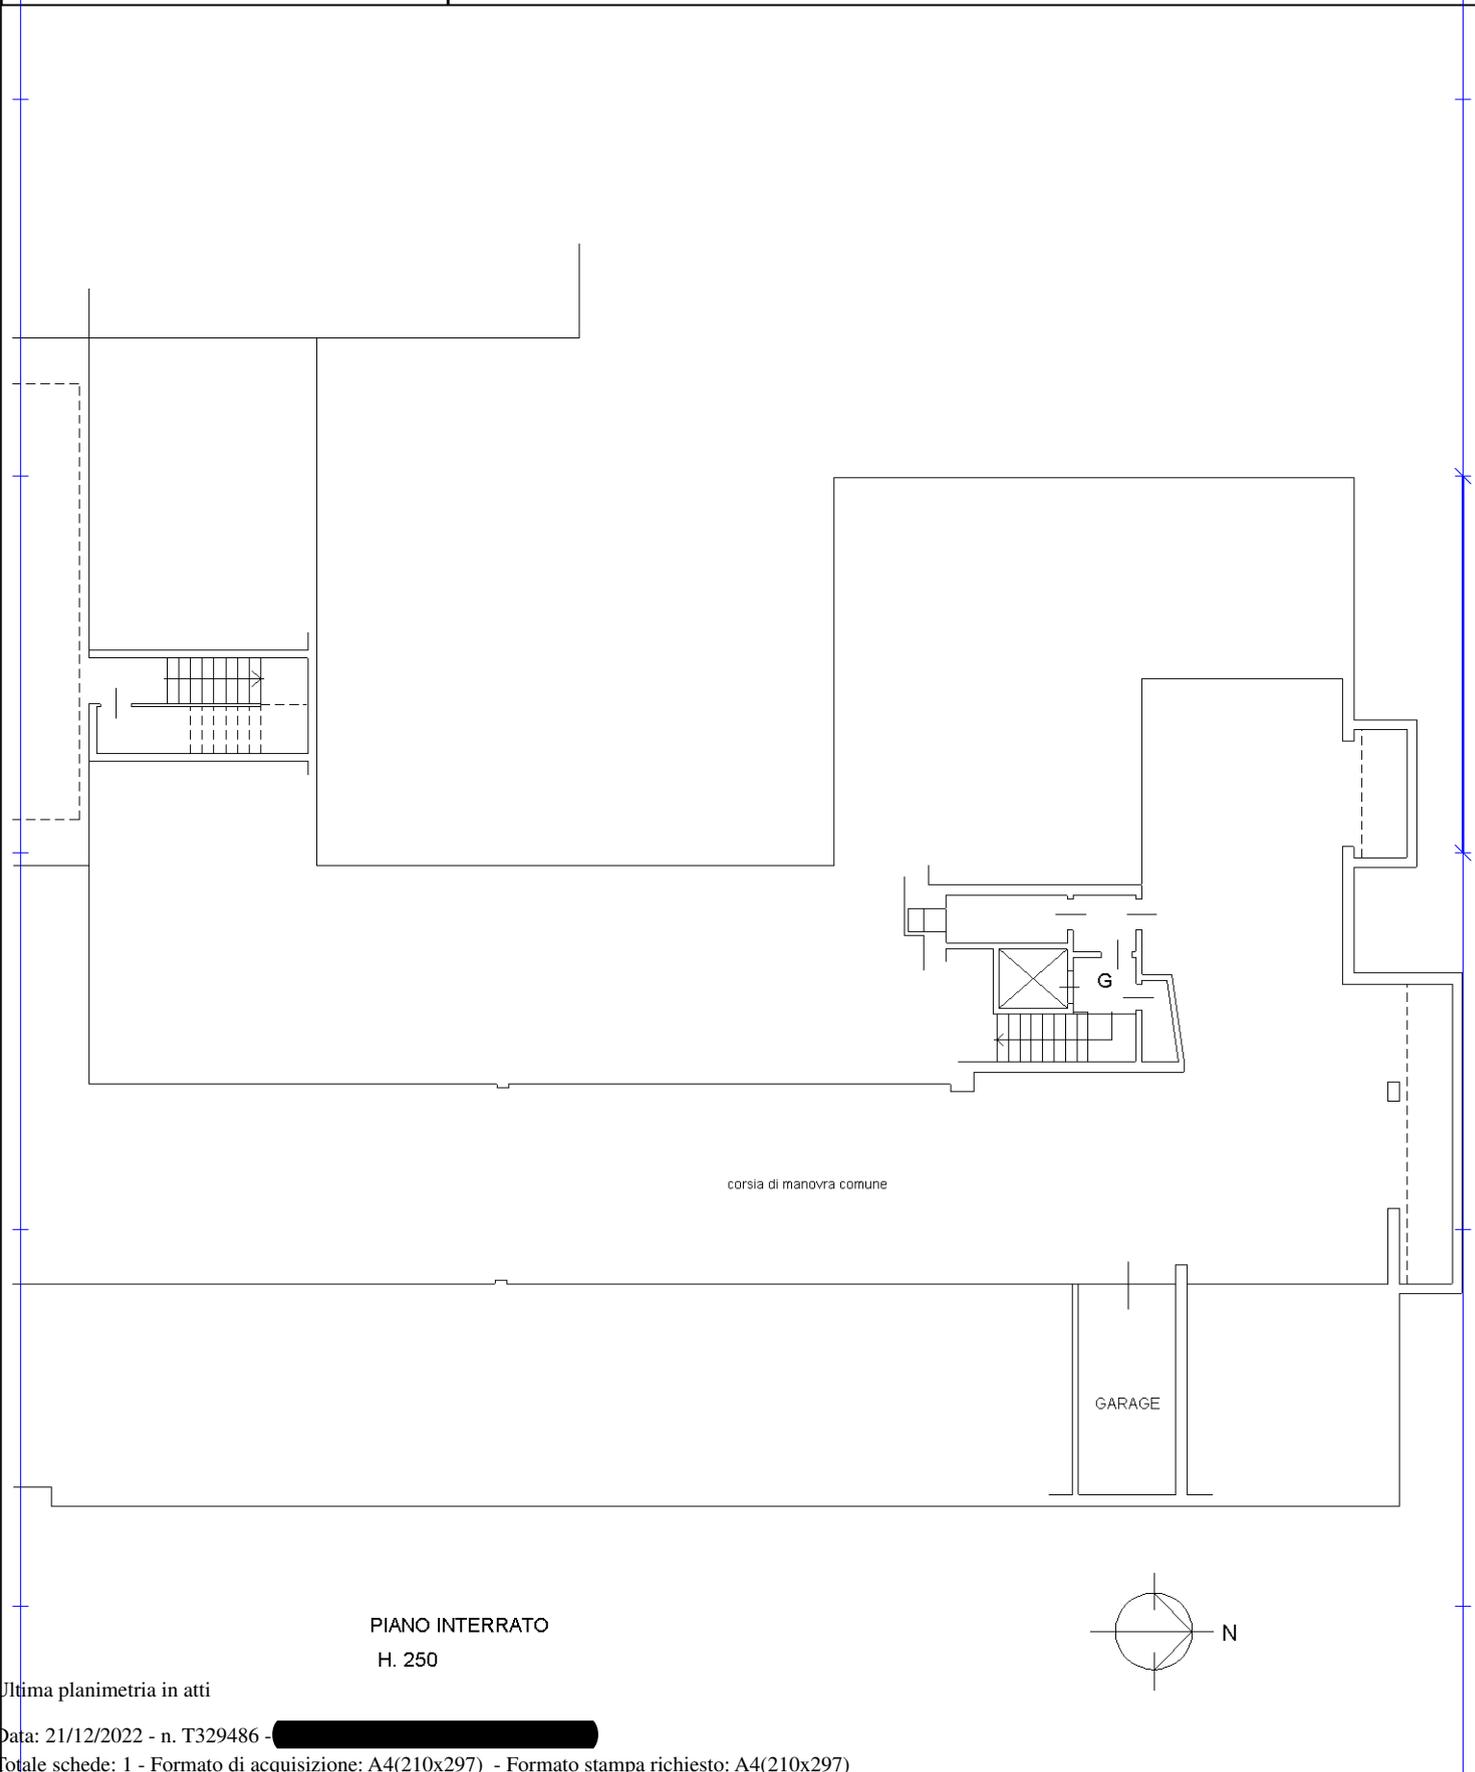

PIANO INTERRATO  
H. 250

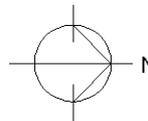

Ultima planimetria in atti

Catasto dei Fabbricati - Situazione al 21/12/2022 - Comune di VILLORBA(M048) - < Sez. urbana A - Foglio 2 - Particella 711 - Subalterno 53 >  
VIA CAMPAGNOLA n. 3A Scala G Piano S1