



MINISTERO DELLE FINANZE  
DIREZIONE GENERALE DEL CATASTO E DEI SERVIZI TECNICI ERARIALI  
NUOVO CATASTO EDILIZIO URBANO


(R. DECRETO-LEGGE 13 APRILE 1939, N. 652)

Planimetria dell'immobile situato nel Comune di TREVISO Via DELLE CAPITELLE


Ditta [REDACTED]

Allegata alla dichiarazione presentata all'Ufficio Tecnico Erariale di TREVISO Scheda N.° [REDACTED]


SUB. 23

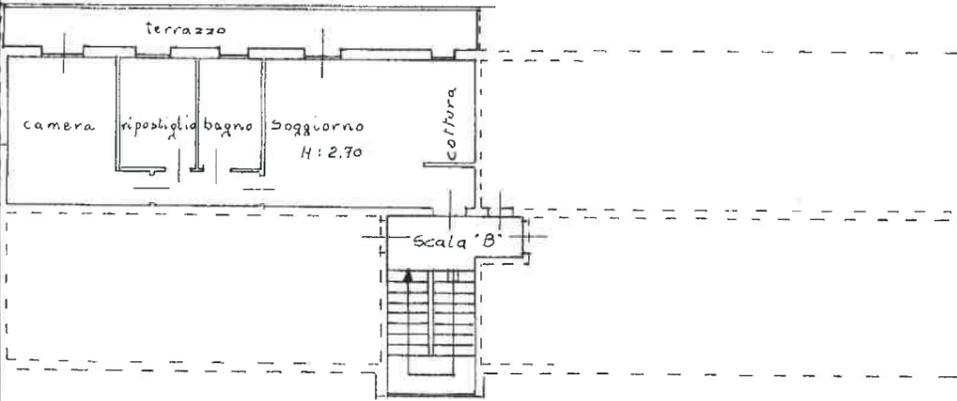

piano secondo

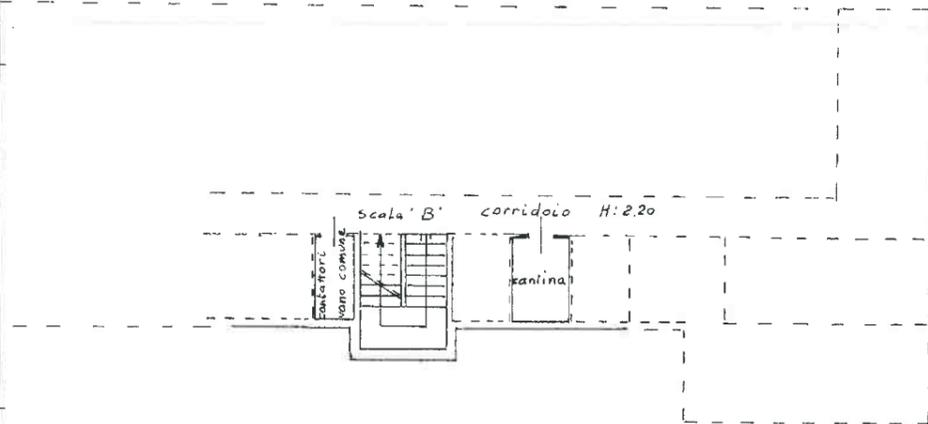

piano seminterrato

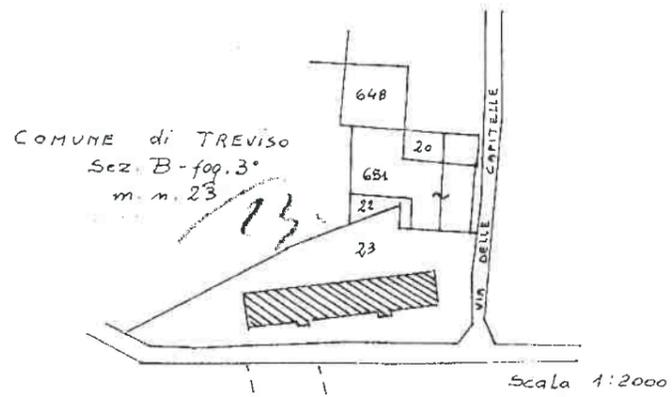

ORIENTAMENTO



SCALA DI 1: 200

SPAZIO RISERVATO PER LE ANNOTAZIONI D'UFFICIO

DATA  
PROT. N.°

23/23

Compilata dal ge. om. Paolo

(Titolo, nome e cognome del tecnico)

De Nardi

Iscritto all'Albo de geometri  
della Provincia di TREVISO

DATA 16.10.1985

Firma: Paolo De Nardi



MINISTERO DELLE FINANZE  
DIREZIONE GENERALE DEL CATASTO E DEI SERVIZI TECNICI ERARIALI  
NUOVO CATASTO EDILIZIO URBANO



(R. DECRETO-LEGGE 13 APRILE 1939, N. 652)

Planimetria dell'immobile situato nel Comune di TREVISO Via DELLE CAPITELLE

Ditta [REDACTED]

Allegata alla dichiarazione presentata all'Ufficio Tecnico Erariale di TREVISO Scheda N.°


SUB. 29

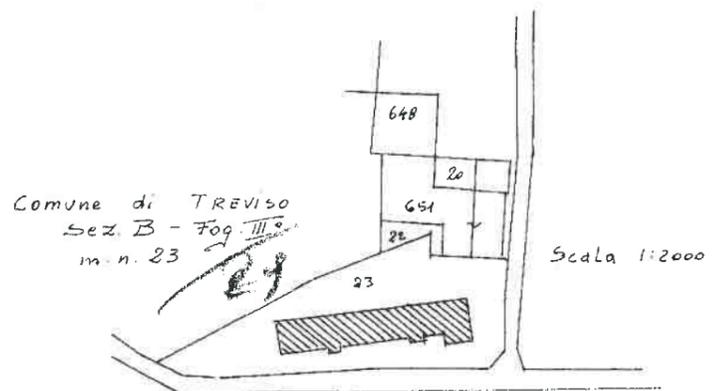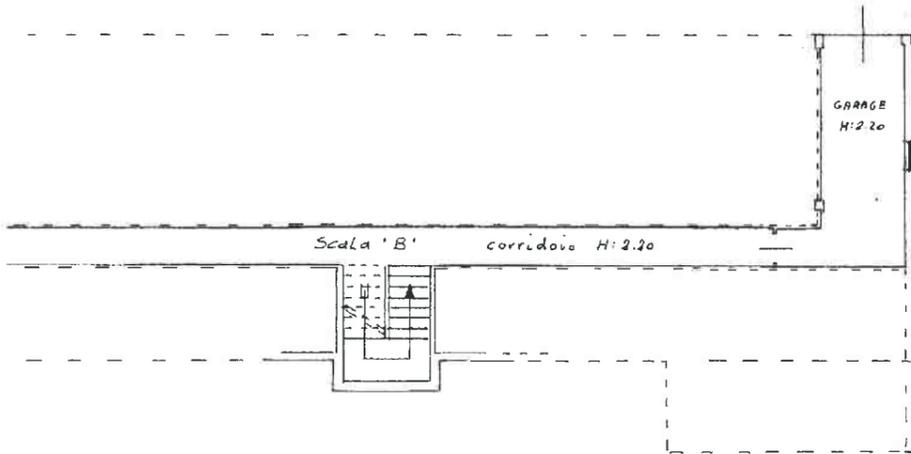

Comune di TREVISO  
Sez. B - Fog. III  
m. n. 23

Scala 1:2000

ORIENTAMENTO

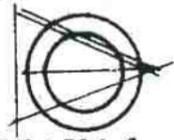

SCALA DI 1:200

SPAZIO RISERVATO PER LE ANNOTAZIONI D'UFFICIO

DATA  
PROT. N.°

641

23/29

Compilata dal GEOMETRA  
(Titolo, nome e cognome del tecnico)

PAOLO DE NARDI

Iscritto all'Albo dei GEOMETRI  
della Provincia di TREVISO


DATA 16-10-1985

Firma Paolo De Nardi

ELIOGRAFIA 4S - TREVISO

metri 01

Catasto dei Fabbricati - Situazione al 08/03/2023 - Comune di TREVISO(L407) - < Sez. urbana B - Foglio 3 - Particella 23 - Subalterno 29 >  
STRADA ALLE CAPITELLE Piano S1

 

piano seminterrato

ipstr 01