

ELABORATO PLANIMETRICO		Agenzia del Territorio CATASTO FABBRICATI Ufficio Provinciale di Treviso	
Compilato da: Pozzebon Silvio			
Iscritto all'albo: Geometri			
Prov. Treviso		N. 1555	
Comune di Istrana		Protocollo n. TV0009468 del 18/01/2012	
Sezione: A	Foglio: 6	Particella: 40	Tipo Mappale n. del
Dimostrazione grafica dei subalterni		Scala 1 : 500	
SUB 2 PIANO PRIMO MAPP. 417 SUB 2 MAPP. 47 SUB 1 MAPP. 43 MAPP. 98 VIA MONTELLO MAPP. 391 PIANO TERRA SUB 2 PIANO SOTTOSTRADA 1 NORD			

Ultima planimetria in atti

Elaborato Planimetrico - Catasto dei Fabbricati - Situazione al 28/07/2022 - Comune di ISTRANA(E373) - < Sez. urbana A - Foglio 6 Particella 40 >
Firmato Da: MEO ANTONIO Emesso Da: ARUBAPEC S.P.A. NG CA 3 Serial#: 16fa5d87a7ae61a12576b77037b644f2



ACCERTAMENTO DELLA PROPRIETÀ IMMOBILIARE URBANA ELENCO DEI SUBALTERNI ASSEGNATI

Comune	Sezione	Foglio	Particella	Tipo mappale	del:
ISTRANA	A	6	40		

Sub	UBICAZIONE via/piazza	n.civ	Piani	Scala	Int	DESCRIZIONE
1	via montello		T			AREA SCOPERTA DI MQ. 770.
2	via montello	19	S1-T - 1			ABITAZIONE DI TIPO ECONOMICO.

Visura telematica



MODULARIO
F. n. g. rend. 497




MINISTERO DELLE FINANZE
DIREZIONE GENERALE DEL CATASTO E DEI SS.TT.EE.
CATASTO EDILIZIO URBANO (RDL 13-4-1939, n. 652)

MOD **BN** (CEU)


LIRE
250

Planimetria di u.i.u. in Comune di ISTRANA via MONTELLO civ. 19

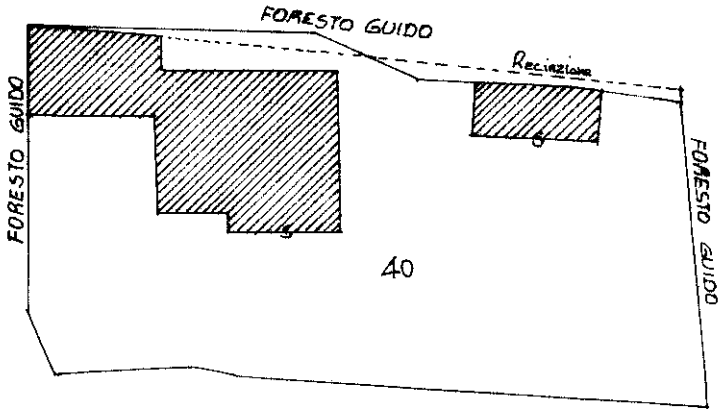

PLANIMETRIA 1:500

AREA COPERTA: MQ 196
AREA SCOPERTA: MQ 770
AREA TOTALE: MQ 966

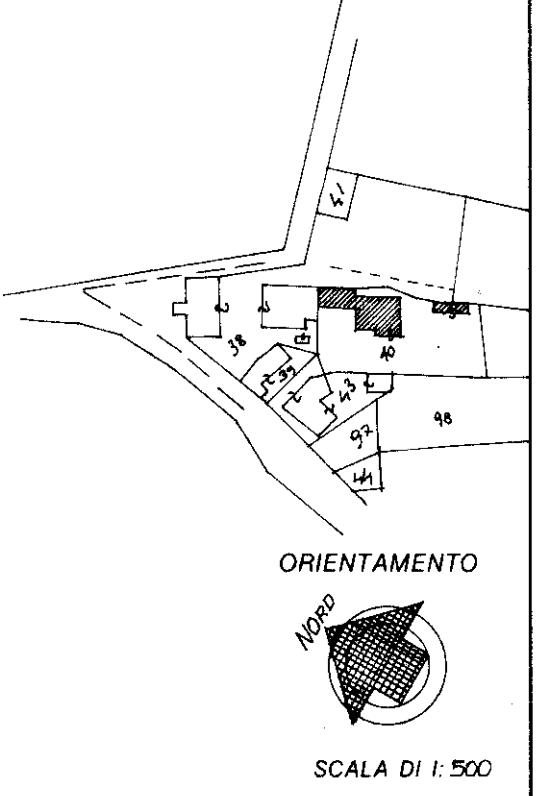

ORIENTAMENTO

SCALA DI 1:500

Dichiarazione di N.C. ☐
Denuncia di variazione ☐

Identificativi catastali
F. A-6
n. 40 sub. 1

Compilata dal Geom. Pozzebon Silvio
(Titolo cognome e nome)


Isritto all'albo dei Geometri
della provincia di Treviso n. 4555
data 10.07.1990 Firma Geom. Silvio

RISERVATO ALL'UFFICIO



Agenzia del Territorio
CATASTO FABBRICATI
Ufficio Provinciale di
Treviso

Dichiarazione protocollo n. TV0009468 del 18/01/2012	
Planimetria di u.i.u. in Comune di Istrana	
Via Montello	civ. 19
Identificativi Catastali:	Compilata da: Pozzebon Silvio
Sezione: A	Iscritto all'albo: Geometri
Foglio: 6	Prov. Treviso
Particella: 40	N. 1555
Subalterno: 2	


Scheda n. 1 Scala 1:200

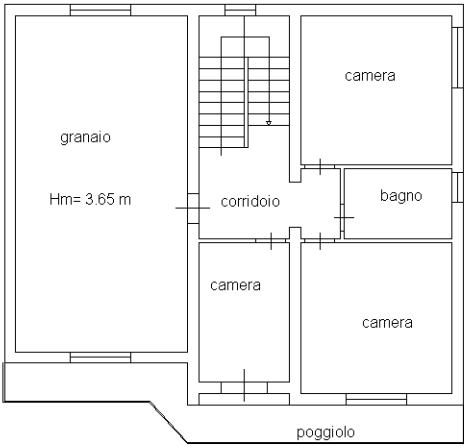

PIANO PRIMO H= 2.80m

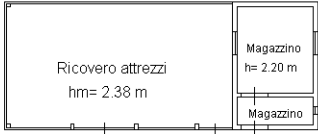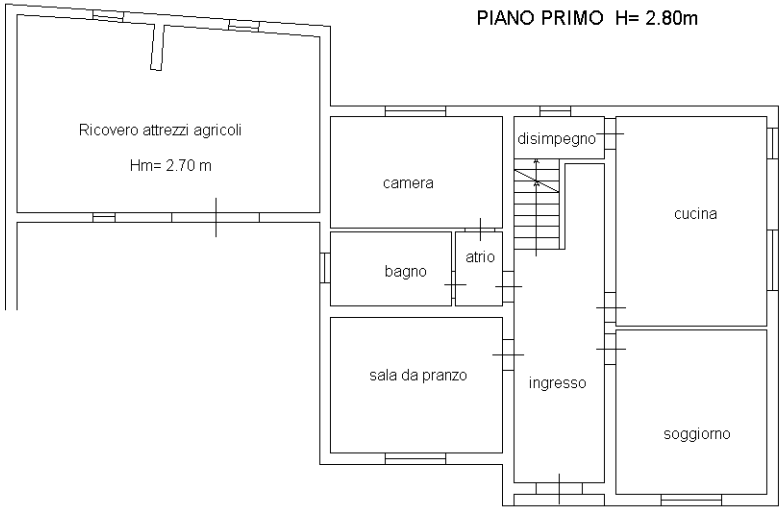

PIANO TERRA

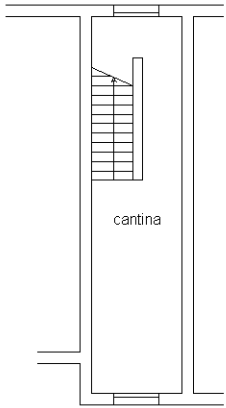

PIANO SOTTOSTRADA 1 H= 2.30 m

