

TRIBUNALE DI TREVISO
Esecuzioni Immobiliari

Procedura Esecutiva N. R.G.E. 131/2017

G.E. dott. Marco Saran

ALLEGATO "A"

ESTRATTO MAPPA AGGIORNATO
ESTRATTO MAPPA DI VISURA
VISTA AEREO FOTOGRAMMETRICA

Santa Lucia di Piave, 20 aprile 2020




L' ESPERTO STIMATORE
(geom. Claudio Foltran)

A handwritten signature in dark ink, appearing to read "Claudio Foltran", written over a light blue horizontal line.



N=200

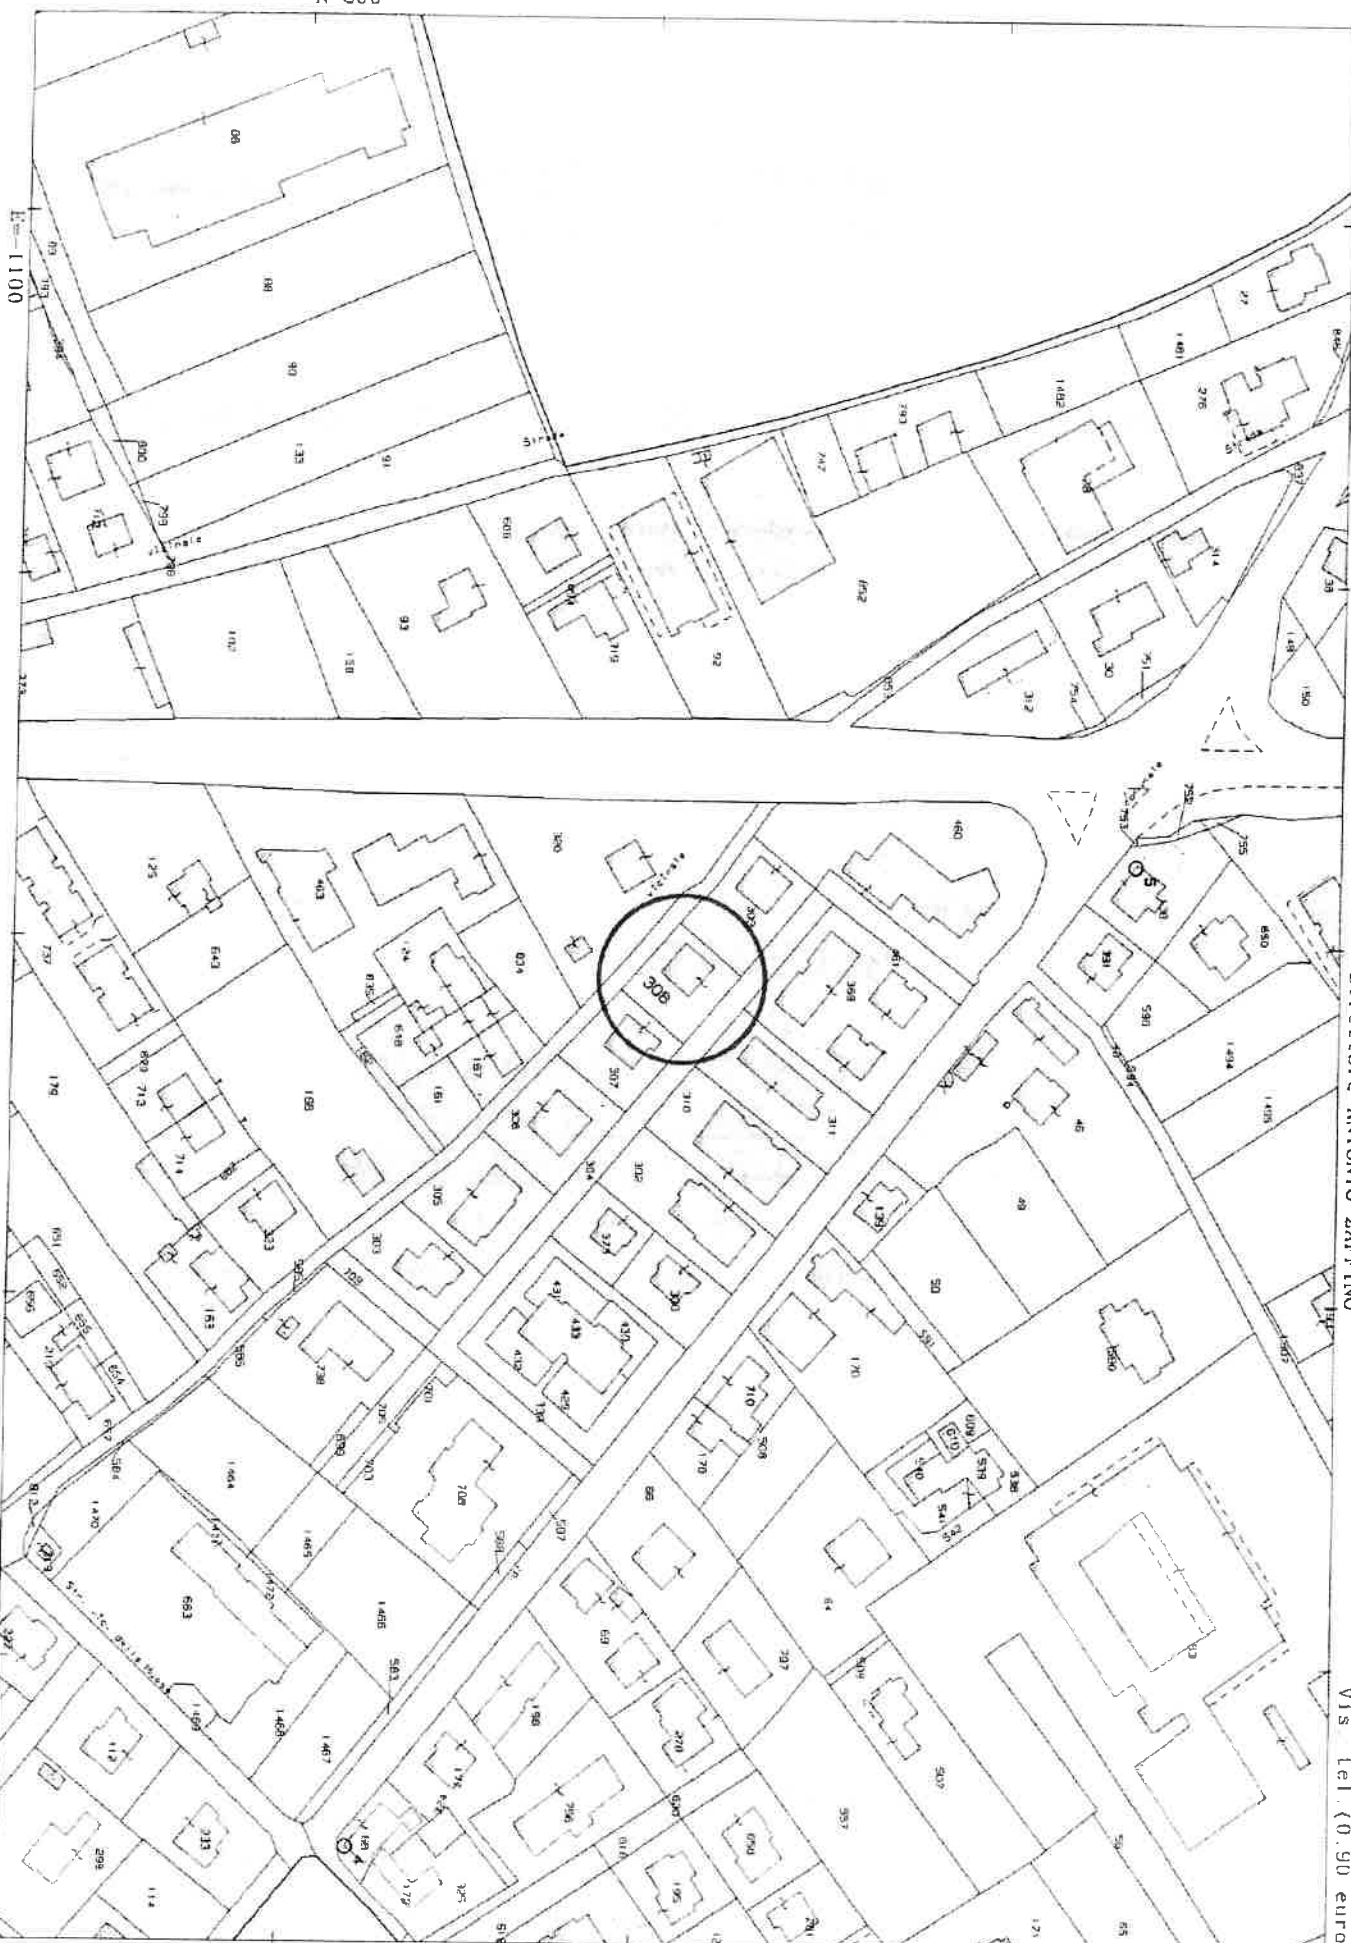

Direzione Provinciale di Treviso Ufficio Provinciale - Territorio - Direttore ANTONIO ZAFFINO

Vis. tel. (0.90 euro)

1 Particella: 308

Comune: PIEVE DI SOLIGO
Foglio: 11


Scala originale: 1:2000
Dimensione cornice: 534.000 x 378.000 metri

7-Ago-2019 12:17:28
Prot. n. T100218/2019

Firmato Da: FOLTRAN CLAUDIO Emesso Da: ARUBAPEC S.P.A. NG CA 3 Serial#: 331c15b08b1513879f4e000d9a38048e



COMUNE DI PIEVE DI SOLIGO - FOGLIO 11

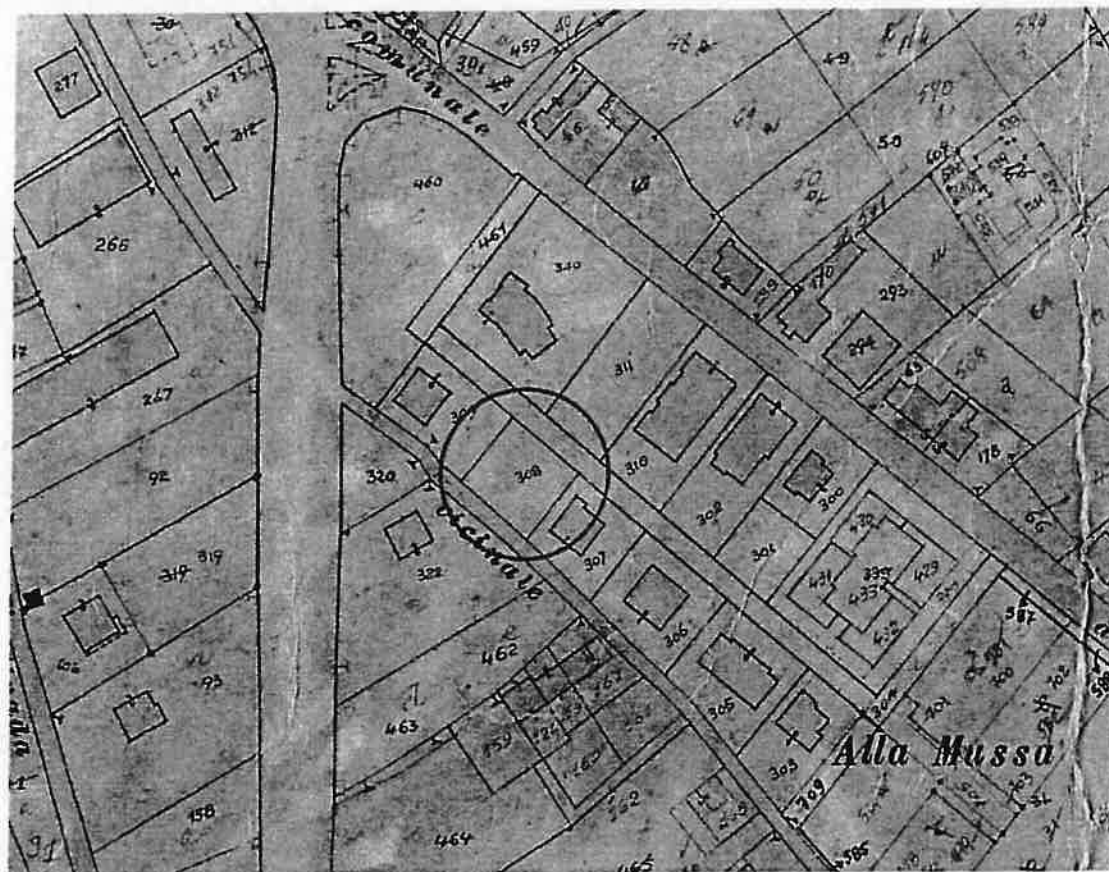

Vista Aereo Fotogrammetrica



TRIBUNALE DI TREVISO
Esecuzioni Immobiliari

Procedura Esecutiva N. R.G.E. 131/2017

G.E. dott. Marco Saran

ALLEGATO "B"

ESTRATTO PIANO DEGLI INTERVENTI


Santa Lucia di Piave, 20 aprile 2020



L' ESPERTO STIMATORE
(geom. Claudio Foltran)



PIANO DEGLI INTERVENTI scala 1:5000

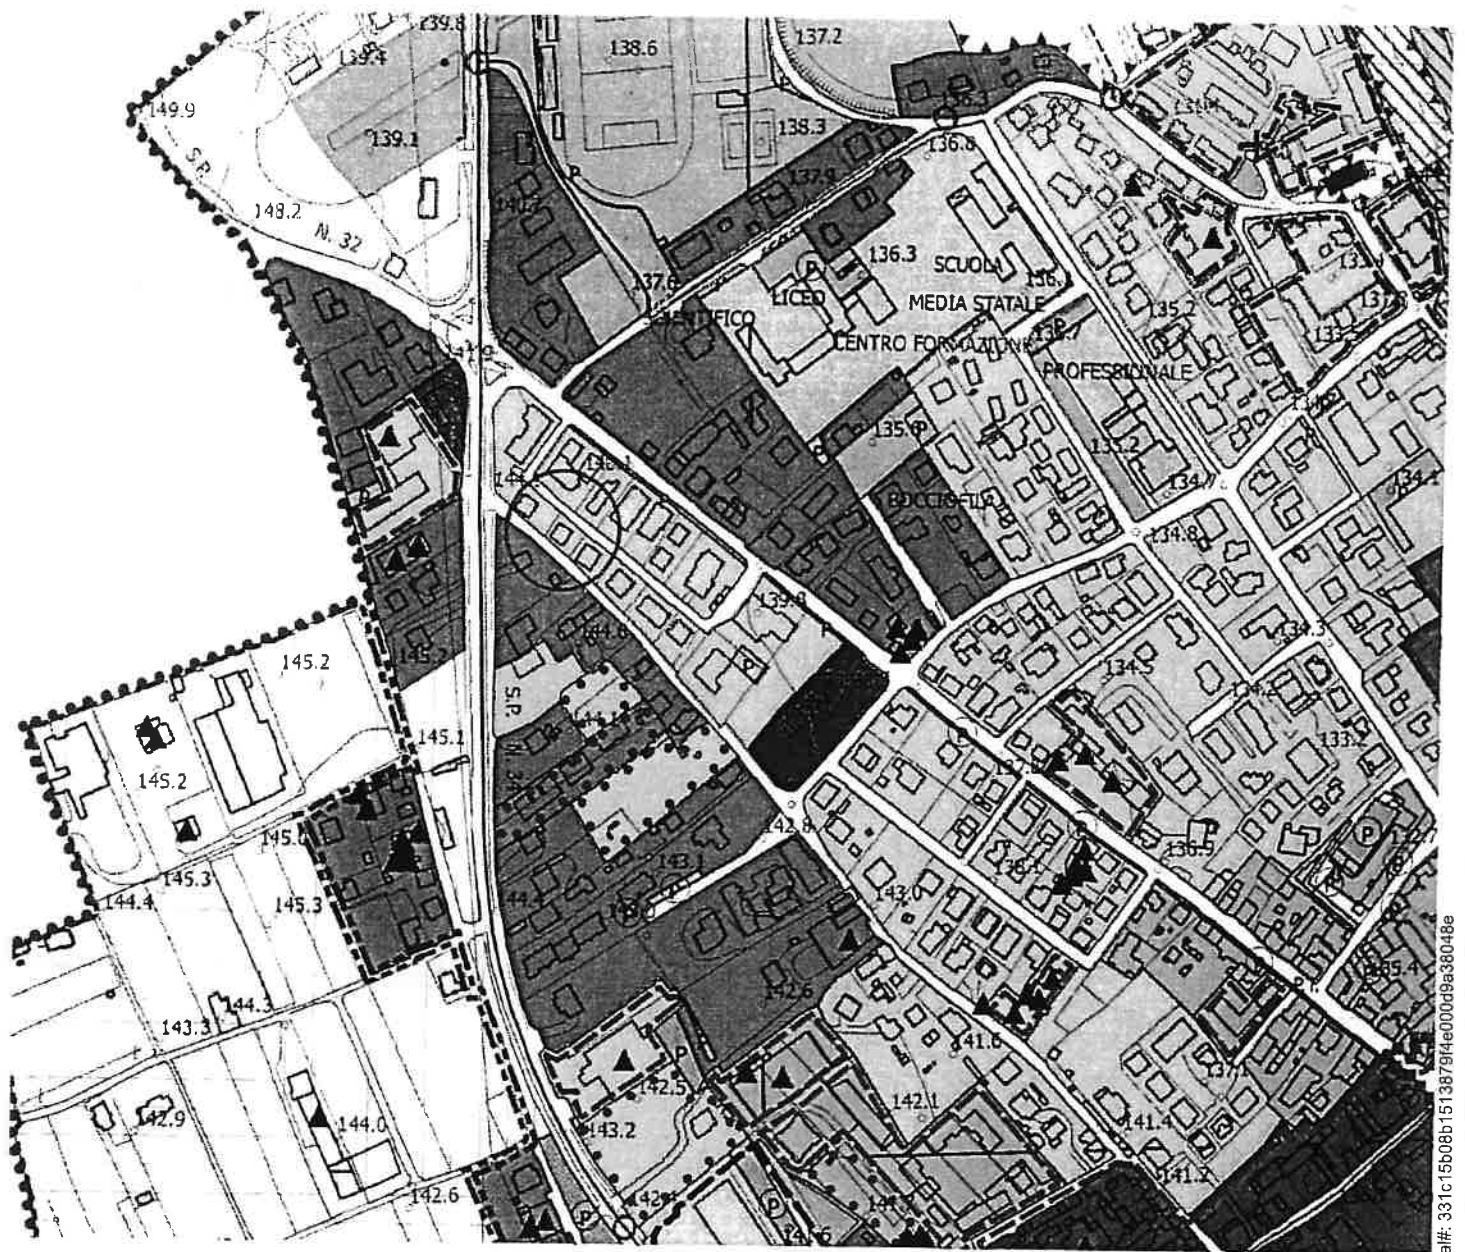

TRIBUNALE DI TREVISO
Esecuzioni Immobiliari

Procedura Esecutiva N. R.G.E. 131/2017

G.E. dott. Marco Saran

ALLEGATO "G"

PLANIMETRIE CATASTALI

Santa Lucia di Piave, 20 aprile 2020



L'ESPERTO STIMATORE
(geom. Claudio Foltran)

A handwritten signature in dark ink, appearing to read "Claudio Foltran", written over a light blue circular stamp.



MODULARIO
F. 10/10/85 487



MINISTERO DELLE FINANZE


DIREZIONE GENERALE DEL CATASTO E DEI SERVIZI TECNICI ERARIALI

NUOVO CATASTO EDILIZIO URBANO

(R. DECRETO-LEGGE 10 APRILE 1978, N. 652)

Lire
100

Planimetria dell'immobile situato nel Comune di PIEVE DI SOLIGO Via GIOVANNI XXIII
Ditta ELABORATO PLANIMETRICO PER LA DIMOSTRAZIONE DEL SUBALTERNI NUMERICI
Allegata alla dichiarazione presentata all'Ufficio Tecnico Erariale di TREVISO

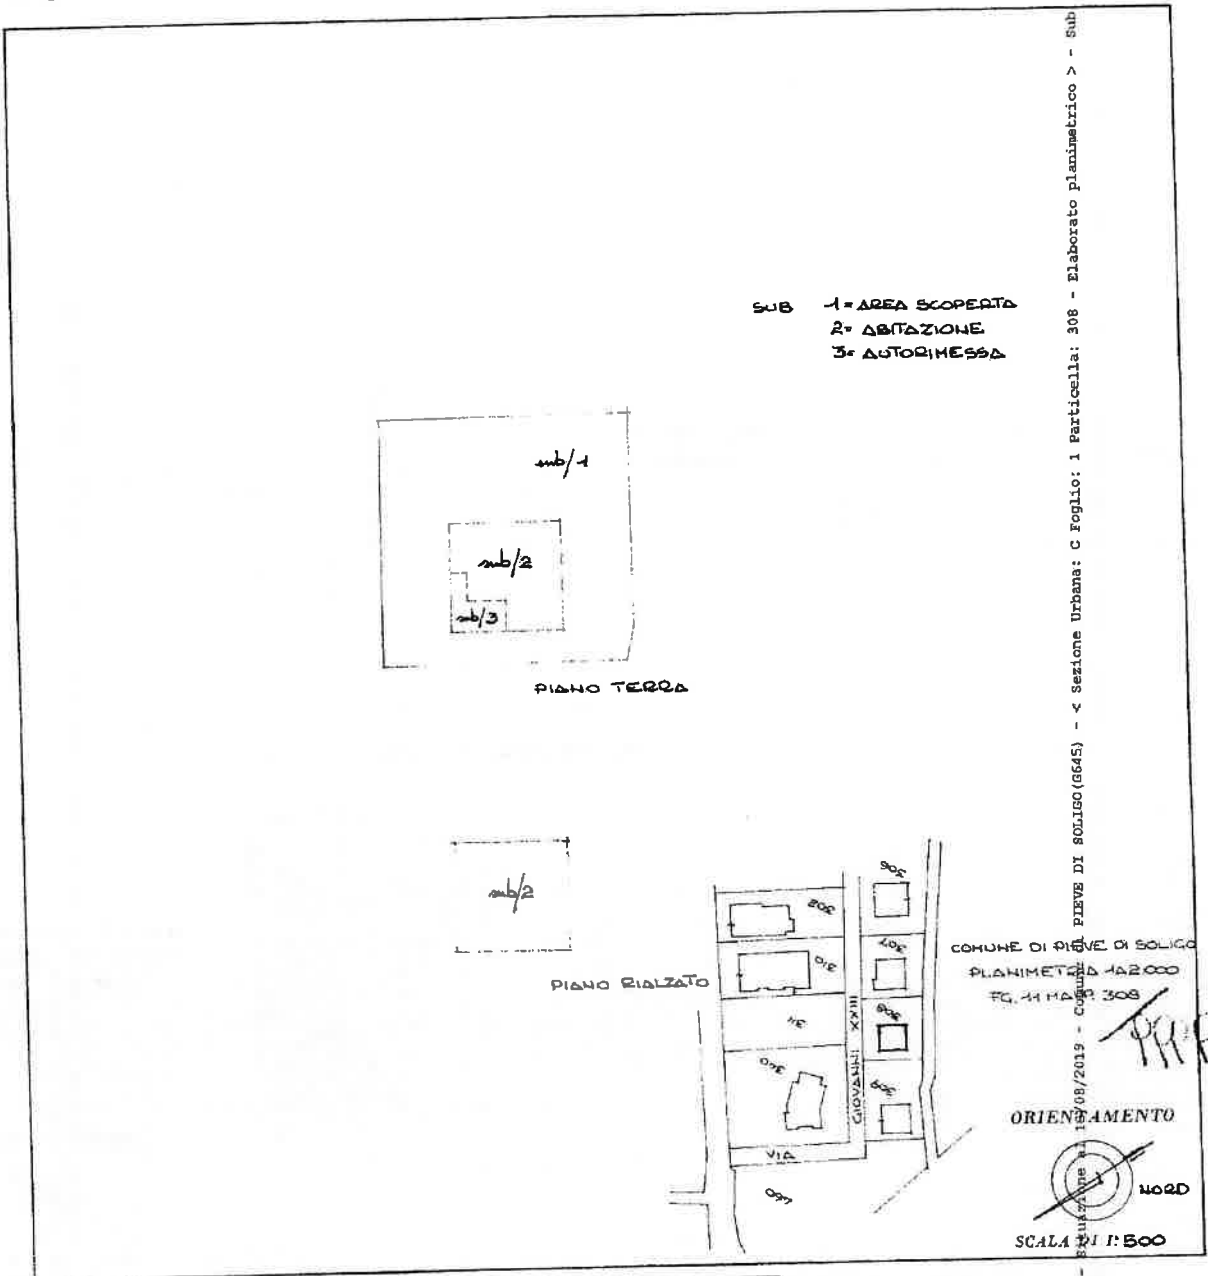

SPAZIO RISERVATO PER LE ANNOTAZIONI D'UFFICIO

DATA
PROT. N°

Compilata dal GEOM. UGO SETTI
(Titolo, nome e cognome del compilatore)

Iscritto all'Albo dei GEOMETRI
della Provincia di MANTOVA

DATA 09/10/1985

Firma: Ugo Setti

MODULARIO
F. - Cat. 3. F. - 315



MINISTERO DELLE FINANZE

Mon. B (Nuovo Catasto Edilizio Urbano)

DIREZIONE GENERALE DEL CATASTO E DEI SERVIZI TECNICI ERARIALI

NUOVO CATASTO EDILIZIO URBANO

(R. DECRETO-LEGGE 15 APRILE 1939, N. 645)


Lire
20

Planimetria dell'immobile situato nel Comune di Pieve di Soligo

Via GIOVANNI XXIII

Ditta

Allegata alla dichiarazione presentata all'Ufficio Tecnico Erariale di TREVISO

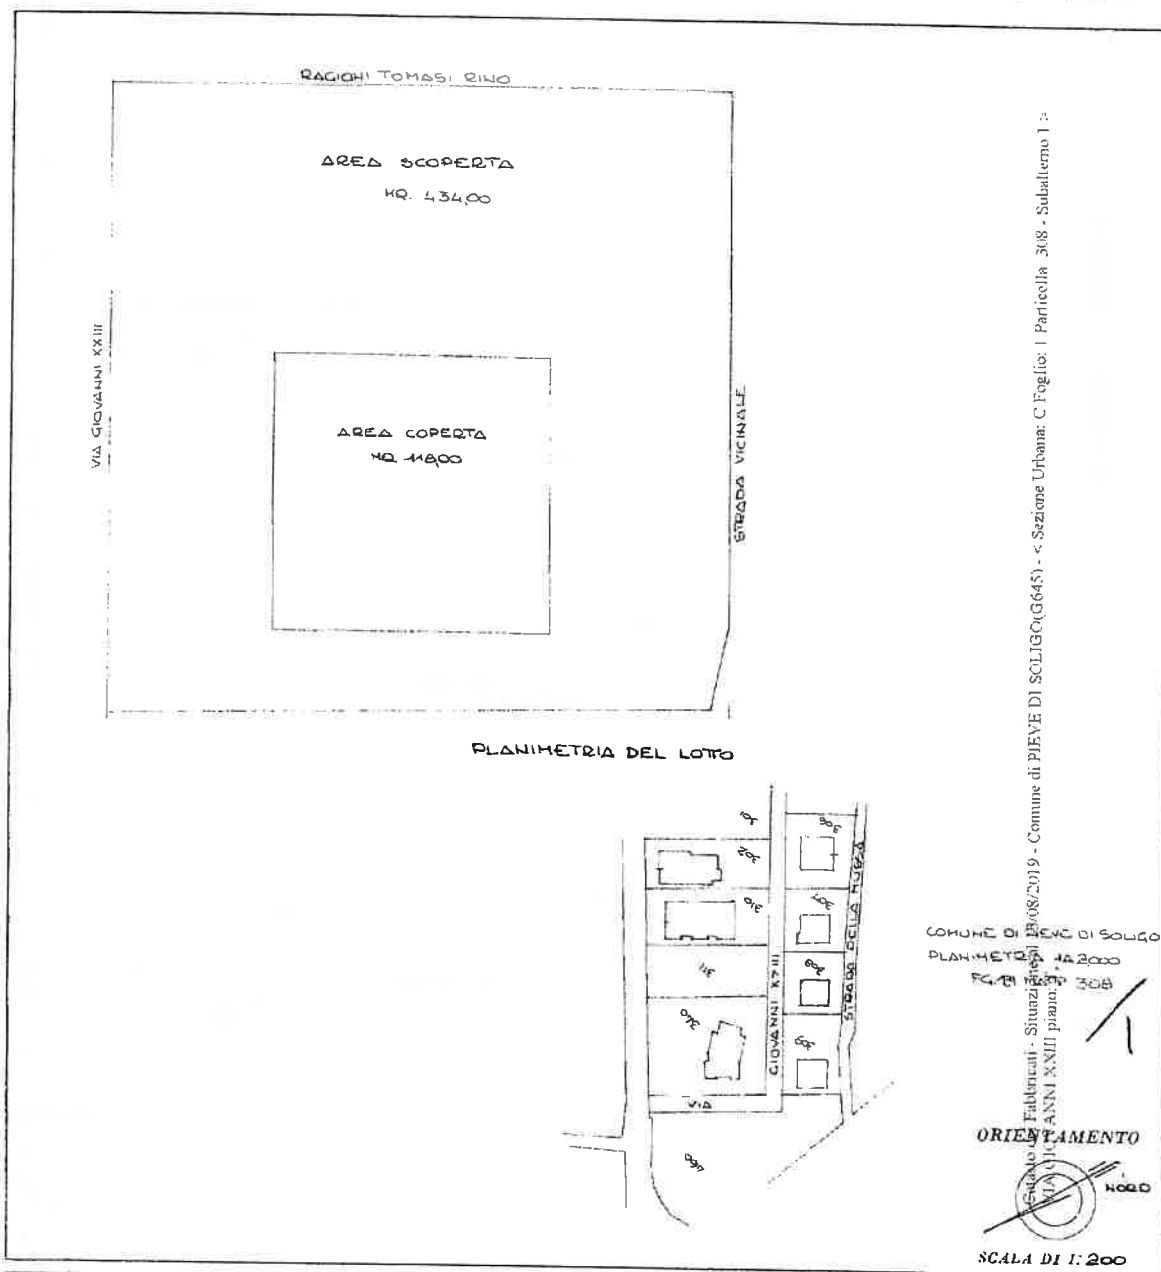

SPAZIO RISERVATO PER LE ANNOTAZIONI D'UFFICIO

DATA

PROF. N°

Compilata dal GEOM. UGO SETTI
(Tutela, nome e cognome del tecnico)

Iscritto all'Albo dei GEOMETRI

della Provincia di MANTOVA

DATA 09/10/1985

Firma:



DIREZIONE GENERALE DEL CATASTO E DEI SERVIZI TECNICI ERARIALI


NUOVO CATASTO EDILIZIO URBANO

(R. DECRETO-LEGGE 13 APRILE 1939, N. 637)


Live
50

Ditua

Allegata alla dichiarazione presentata all'Ufficio Tecnico Erariale di TREVISO

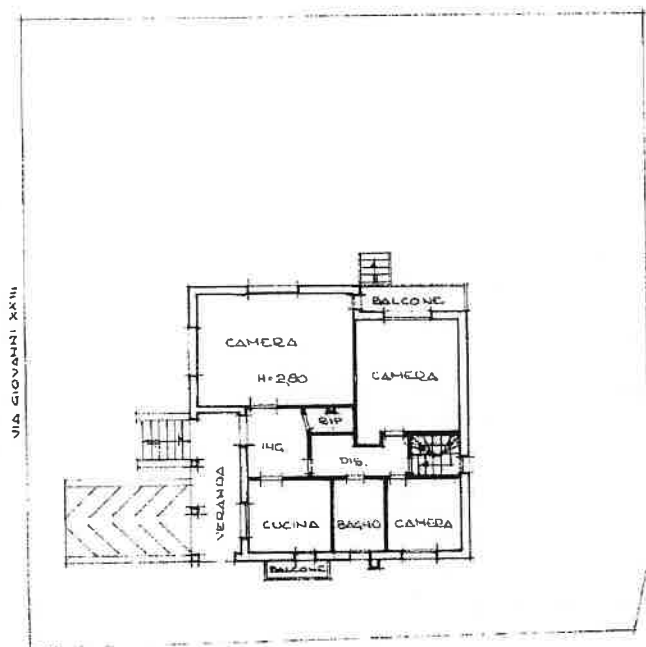

PIANO RIALZATO

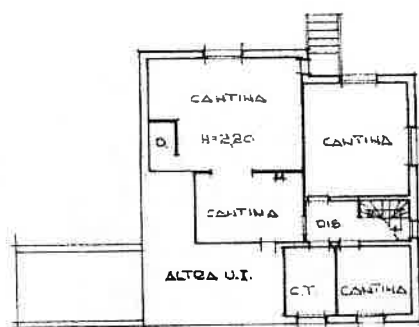

PIANO SEMINTERATO



SCALA DI 1:200

DATA

PROT. N.º

Compilato dal **GEOM. UGO SETTI**
(Titolo, nome e cognome del tecnico)

Iscritto all'Albo dei GEOMETRI

della Provincia di MANTOVA

DATA 09/10/1985

Firma:

MODULINO
F. 45/1985 - 482



MINISTERO DELLE FINANZE

MOD. B (Nuovo Catasto Edilizio Urbano)

DIREZIONE GENERALE DEL CATASTO E DEI SERVIZI TECNICI ERARIALI

NUOVO CATASTO EDILIZIO URBANO


(R. DECRETO-LEGE 12 APRILE 1939, N. 652)

Lire
100

Planimetria dell'immobile situato nel Comune di Pieve di Soligo Via GIOVANNI XXIII

Ditta

Allegata alla dichiarazione presentata all'Ufficio Tecnico Erariale di TREVISO

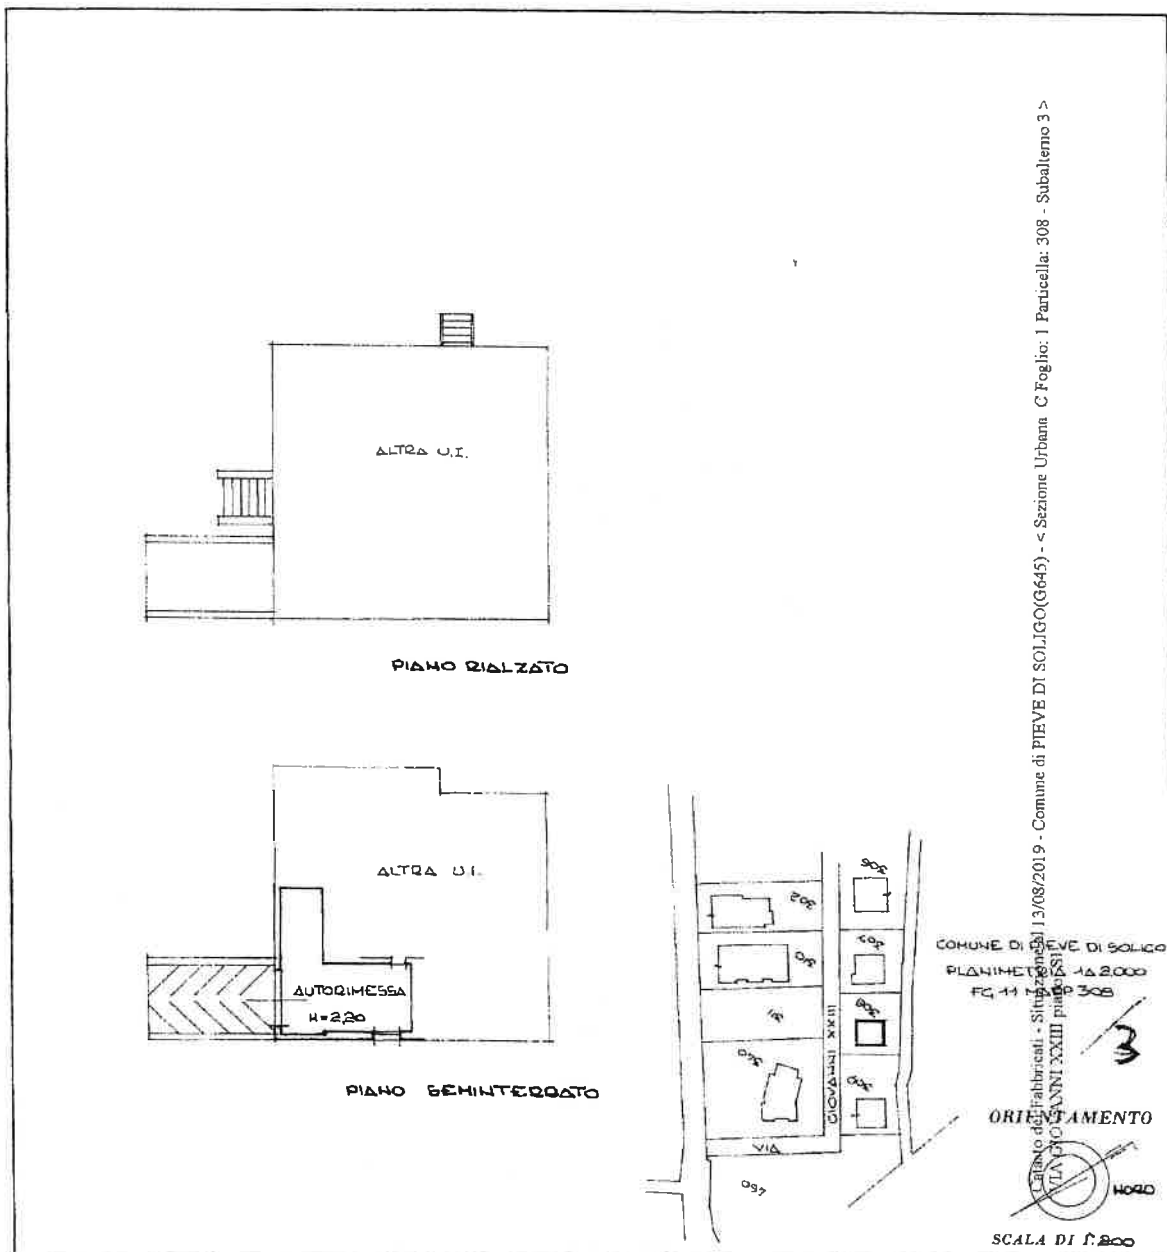

SPAZIO RISERVATO PER LE ANNOTAZIONI D'UFFICIO

DATA

PROT. N°

Compilata dal **GEOM. UGO BETTI**
(Titolo, nome e cognome del tecnico)

Iscritto all'Albo dei **GEOMETRI**

della Provincia di **MANOVA**

DATA **09/10/1985**

Firma: