


**Agenzia del Territorio
CATASTO FABBRICATI
Ufficio Provinciale di
Treviso**


ELABORATO PLANIMETRICO	
Compilato da: Facco Daniele	
Iscritto all'albo: Architetti	
Prov. Padova	N. 1984

Comune di Riese Pio X	Protocollo n. TV0311521 del 15/10/2008
Sezione: C Foglio: 4 Particella: 158	Tipo Mappale n. del

Dimostrazione grafica dei subalterni Scala 1 : 500

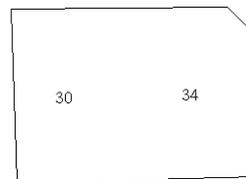

Piano Primo

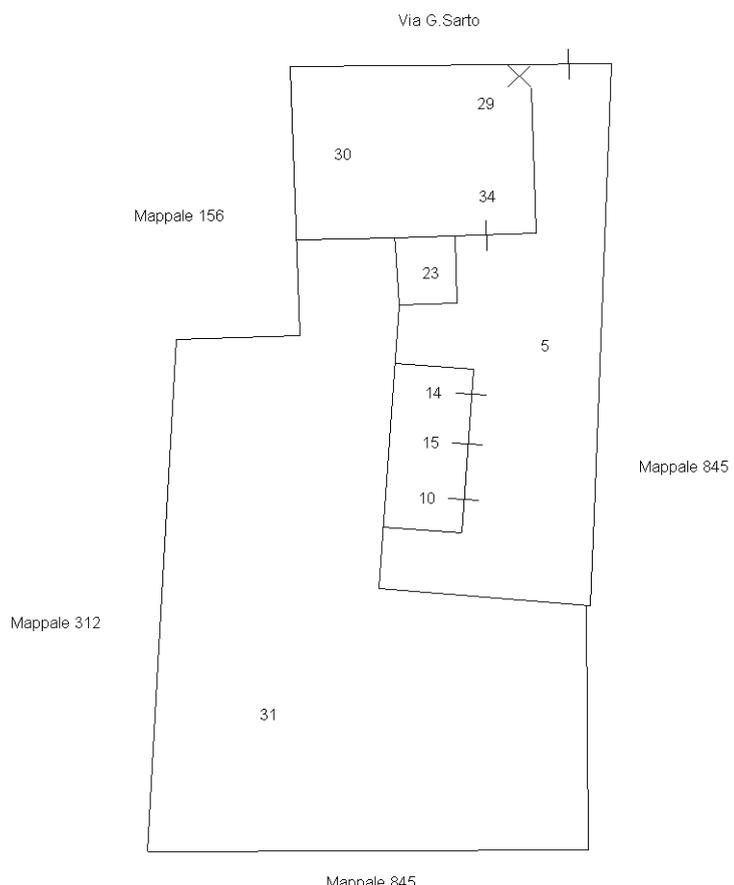

Piano Terra



Ultima planimetria in atti

Catasto dei Fabbricati - Situazione al 05/10/2021 - Comune di RIESE PIO X (H280) - < Sez. Urb.: C - Foglio: 4 - Particella: 158 - Elaborato planimetrico >

MODULARIO
F. rig. rend. 497



MINISTERO DELLE FINANZE
DIPARTIMENTO DEL TERRITORIO


CATASTO EDILIZIO URBANO (RDL 13-4-1939, n. 652)

MOD. **BN** (CEU)



LIRE
200

Planimetria di u.i.u. in Comune di RIESE PIO X via G. SARTO civ.


PIANO TERRA

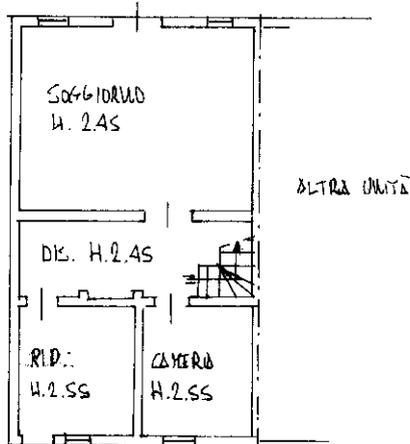

PIANO PRIMO

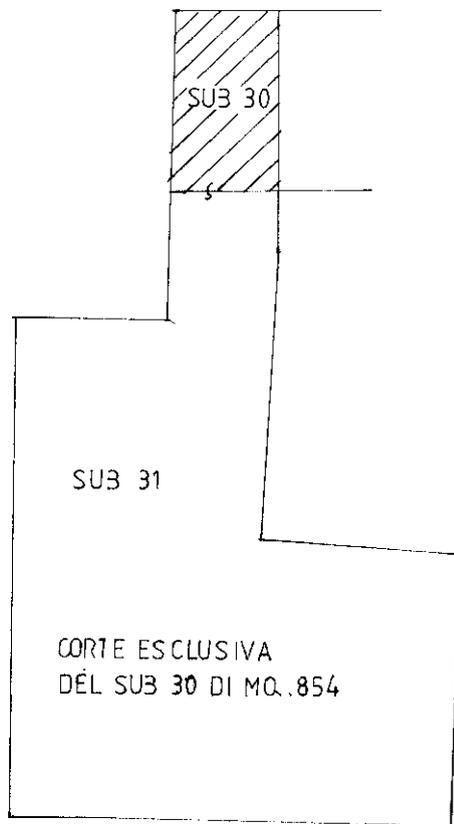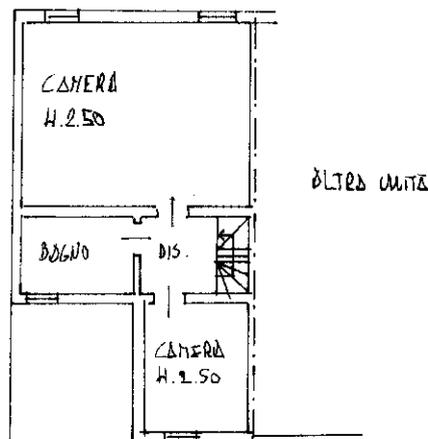

ORIENTAMENTO

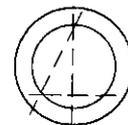

SCALA DI 1: 200

Dichiarazione di N.C.
Denuncia di variazione

Compilata dal GEOM. CENTENARO
(Titolo, cognome e nome)
GIULIO

RISERVATO ALL'UFFICIO

Ultima planimetria in atti

Iscritto all'albo de J. GEOMETRI
[REDACTED]

Data presentazione: 22/09/1999 - Data: 05/10/2021 - n. T405495 - [REDACTED]
Totale schede: 1 - Formato di acquisizione: A4(210x297) - Formato stampa richiesto: A4(210x297)

data Firma [Signature]

Catasto dei Fabbricati - Situazione al 05/10/2021 - Comune di RIESE PIO X (H280) - < Sez. Urb.: C - Foglio: 4 - Particella: 158 - Subalterno: 30 >
VIA GIUSEPPE SARTO n. 36 piano: T-1;