




N=2200


E=4500

1 Particella: 1148


ELABORATO PLANIMETRICO	Compilato da: Barbon Mauro		Iscritto all'albo: Geometri		Prov. Treviso		N. 2542	
	Comune di San Biagio Di Callalta		Sezione: A		Foglio: 7		Particella: 1160	
	Dimostrazione grafica dei subalterni		Tipo Mappale n.		del		Scala 1 : 500	
					Protocollo n. TV0106061		del 21/04/2006	

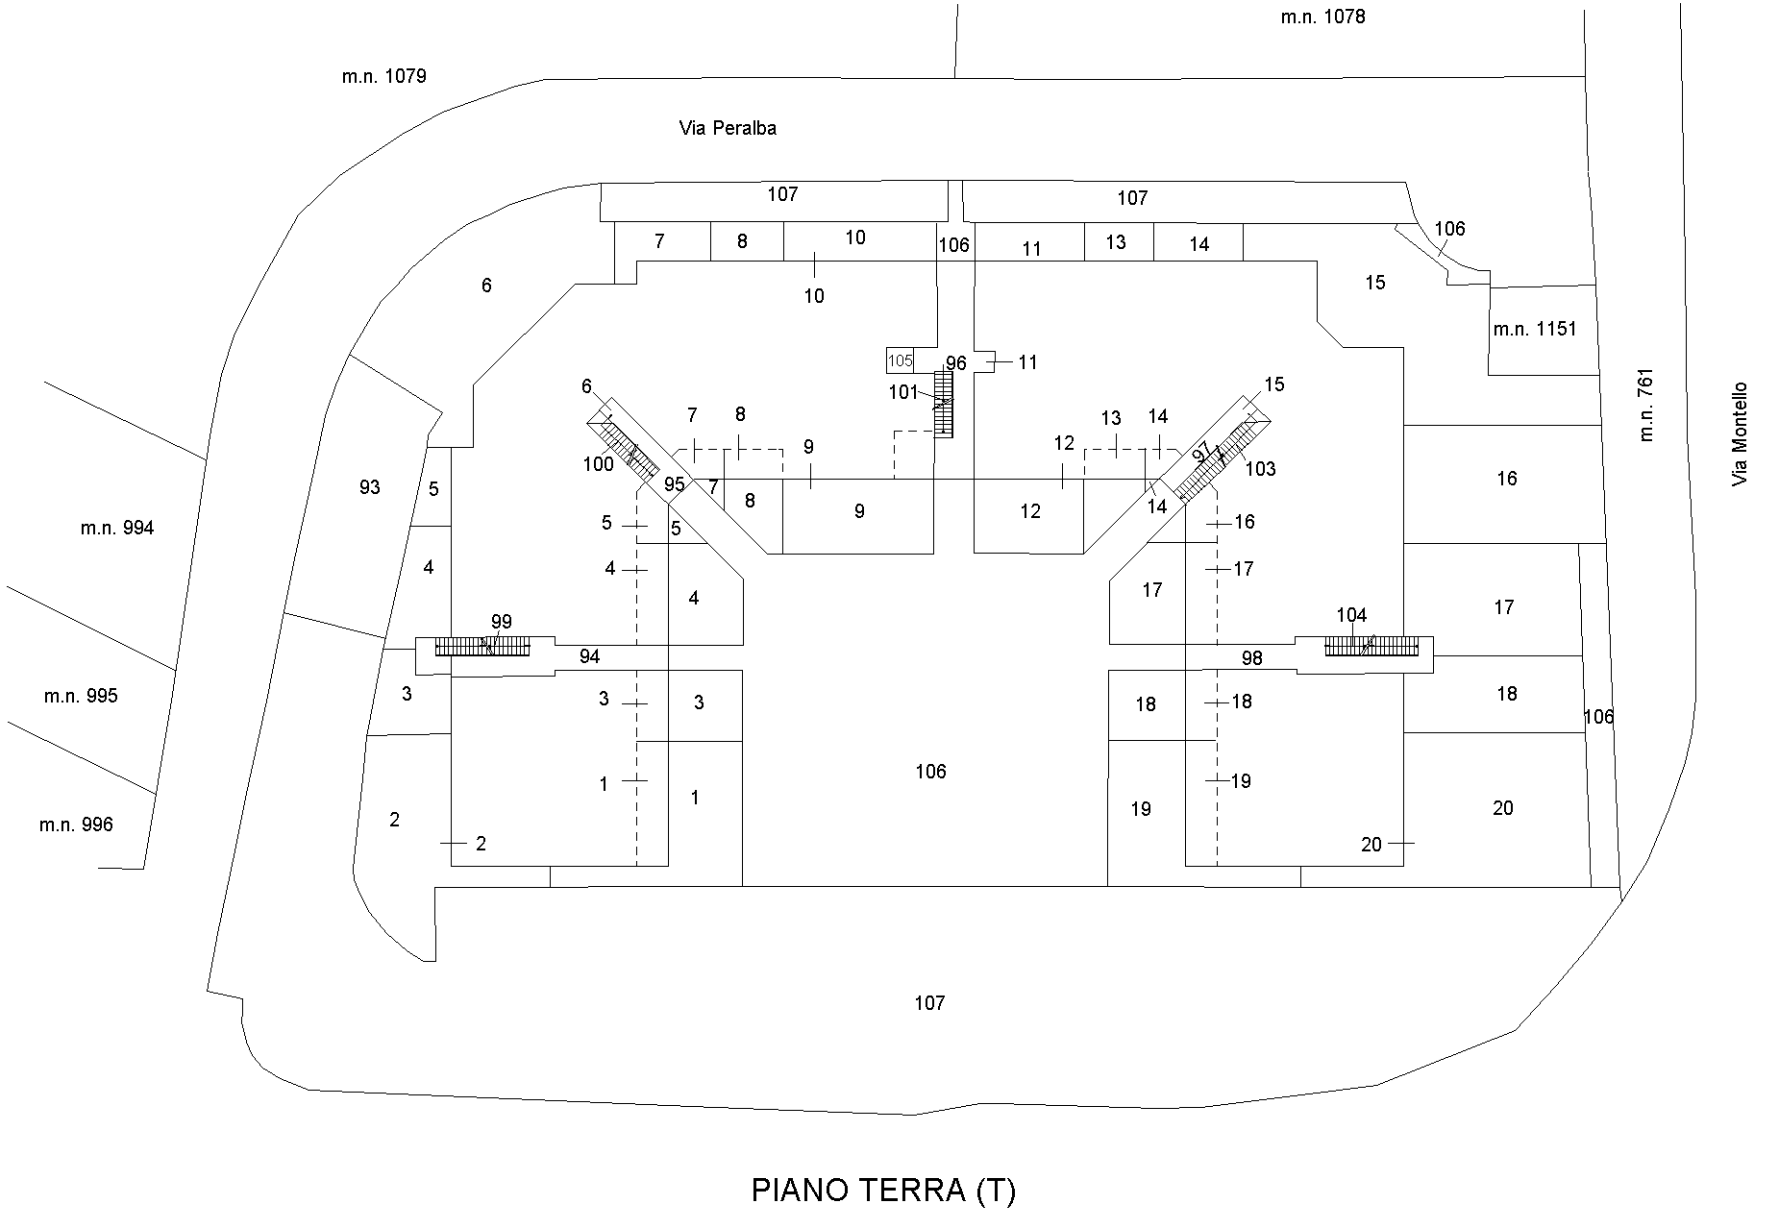


ELABORATO PLANIMETRICO	Compilato da: Barbon Mauro	Iscritto all'albo: Geometri	Prov. Treviso	N. 2542
Comune di San Biagio Di Callalta	Sezione: A	Foglio: 7	Protocollo n. TV0106061	del 21/04/2006
Dimostrazione grafica dei subalterni		Tipo Mappale n.	del	Scala 1 : 500

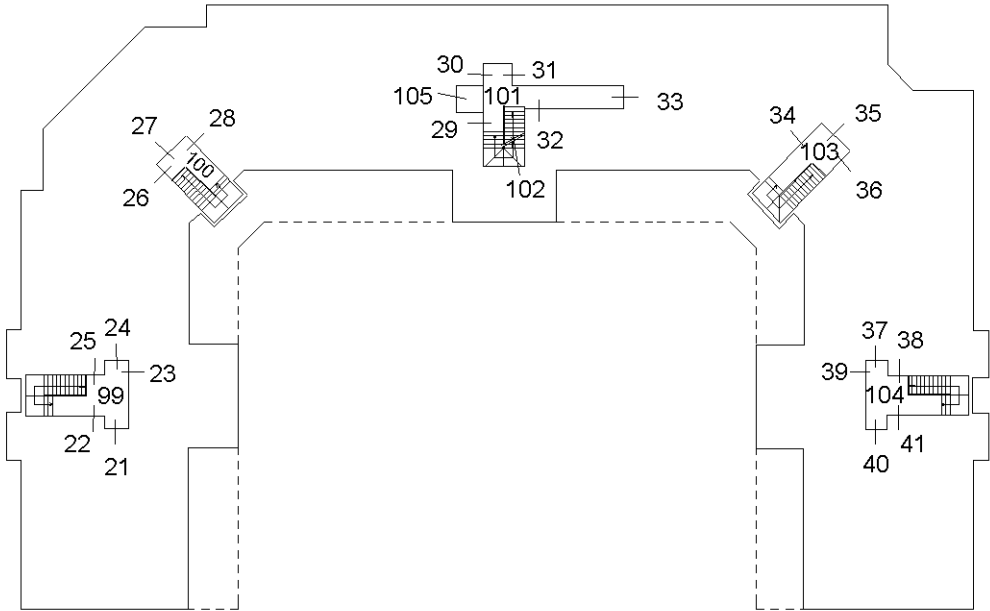


PIANO PRIMO (1)

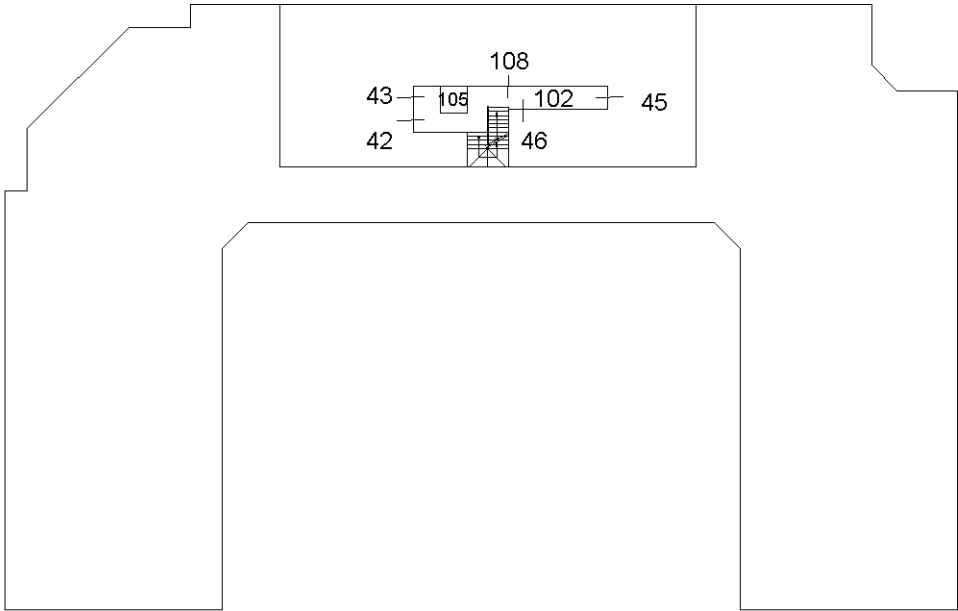

PIANO SECONDO (2)

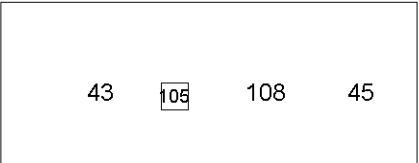

PIANO SOTTOTETTO (3)

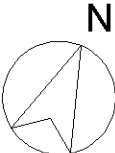

Direzione Provinciale di Treviso

Ufficio Provinciale - Territorio

Servizi Catastali

Comune di: SAN BIAGIO DI CALLALTA

Elenco Subalterni

ACCERTAMENTO DELLA PROPRIETA IMMOBILIARE URBANA

ELENCO DEI SUBALTERNI ASSEGNATI

Comune		Sezione	Foglio	Particella		Tipo mappale	del:
SAN BIAGIO DI CALLALTA		A	7	1160			
Sub	UBICAZIONE via/piazza	n°civ	Piani	Scala	Int.	DESCRIZIONE	
1	via postumia est		S1-T			ABITAZIONE DI TIPO CIVILE	
2	via postumia est		S1-T			ABITAZIONE DI TIPO CIVILE	
3	via postumia est		S1-T			ABITAZIONE DI TIPO CIVILE	
4	via postumia est		S1-T			ABITAZIONE DI TIPO CIVILE	
5	via postumia est		S1-T			ABITAZIONE DI TIPO CIVILE	
6	via postumia est		S1-T			ABITAZIONE DI TIPO CIVILE	
7	via postumia est		S1-T			ABITAZIONE DI TIPO CIVILE	
8	via postumia est		S1-T			ABITAZIONE DI TIPO CIVILE	
9	via postumia est		S1-T			ABITAZIONE DI TIPO CIVILE	
10	via postumia est		S1-T			ABITAZIONE DI TIPO CIVILE	
11	via postumia est		S1-T			ABITAZIONE DI TIPO CIVILE	
12	via postumia est		S1-T			ABITAZIONE DI TIPO CIVILE	
13	via postumia est		S1-T			ABITAZIONE DI TIPO CIVILE	
14	via postumia est		S1-T			ABITAZIONE DI TIPO CIVILE	
15	via postumia est		S1-T			ABITAZIONE DI TIPO CIVILE	
16	via postumia est		S1-T			ABITAZIONE DI TIPO CIVILE	
17	via postumia est		S1-T			ABITAZIONE DI TIPO CIVILE	
18	via postumia est		S1-T			ABITAZIONE DI TIPO CIVILE	
19	via postumia est		S1-T			ABITAZIONE DI TIPO CIVILE	
20	via postumia est		S1-T			ABITAZIONE DI TIPO CIVILE	
21	via postumia est		1			ABITAZIONE DI TIPO CIVILE	
22	via postumia est		S1-1			ABITAZIONE DI TIPO CIVILE	
23	via postumia est		S1-1			ABITAZIONE DI TIPO CIVILE	
24	via postumia est		S1-1			ABITAZIONE DI TIPO CIVILE	
25	via postumia est		S1-1			ABITAZIONE DI TIPO CIVILE	
26	via postumia est		S1-1			ABITAZIONE DI TIPO CIVILE	
27	via postumia est		S1-1			ABITAZIONE DI TIPO CIVILE	
28	via postumia est		S1-1			ABITAZIONE DI TIPO CIVILE	
29	via postumia est		S1-1			ABITAZIONE DI TIPO CIVILE	
30	via postumia est		1			ABITAZIONE DI TIPO CIVILE	
31	via postumia est		1			ABITAZIONE DI TIPO CIVILE	
32	via postumia est		S1-1			ABITAZIONE DI TIPO CIVILE	
33	via postumia est		S1-1			ABITAZIONE DI TIPO CIVILE	
34	via postumia est		S1-1			ABITAZIONE DI TIPO CIVILE	
35	via postumia est		S1-1			ABITAZIONE DI TIPO CIVILE	
36	via postumia est		S1-1			ABITAZIONE DI TIPO CIVILE	
37	via postumia est		S1-1			ABITAZIONE DI TIPO CIVILE	
38	via postumia est		S1-1			ABITAZIONE DI TIPO CIVILE	
39	via postumia est		S1-1			ABITAZIONE DI TIPO CIVILE	
40	via postumia est		1			ABITAZIONE DI TIPO CIVILE	
41	via postumia est		S1-1				
42	via postumia est		S1-2			ABITAZIONE DI TIPO CIVILE	
43	via postumia est		2-3			ABITAZIONE DI TIPO CIVILE	
44	via postumia est		S1-23			ABITAZIONE DI TIPO CIVILE - SOPPRESSO E SOSTITUITO DAL SUB 108 PER CAMBIO DI DESTINAZIONE D'USO.	
45	via postumia est		2-3			ABITAZIONE DI TIPO CIVILE	
46	via postumia est		S1-2			ABITAZIONE DI TIPO CIVILE	
47	via postumia est		S1			POSTO AUTO COPERTO	
48	via postumia est		S1			POSTO AUTO COPERTO	
49	via postumia est		S1			POSTO AUTO COPERTO	
50	via postumia est		S1			POSTO AUTO COPERTO	
51	via postumia est		S1			POSTO AUTO COPERTO	
52	via postumia est		S1			POSTO AUTO COPERTO	
53	via postumia est		S1			POSTO AUTO COPERTO	
54	via postumia est		S1			POSTO AUTO COPERTO	
55	via postumia est		S1			POSTO AUTO COPERTO	
56	via postumia est		S1			POSTO AUTO COPERTO	
57	via postumia est		S1			POSTO AUTO COPERTO	
58	via postumia est		S1			POSTO AUTO COPERTO	
59	via postumia est		S1			POSTO AUTO COPERTO	

Direzione Provinciale di Treviso
Ufficio Provinciale - Territorio
Servizi Catastali
Comune di: SAN BIAGIO DI CALLALTA
Elenco Subalterni

ACCERTAMENTO DELLA PROPRIETA IMMOBILIARE URBANA
ELENCO DEI SUBALTERNI ASSEGNATI

Comune		Sezione	Foglio	Particella		Tipo mappale	del:
SAN BIAGIO DI CALLALTA		A	7	1160			
Sub	UBICAZIONE via/piazza	n°civ	Piani	Scala	Int.	DESCRIZIONE	
60	via postumia est		S1			POSTO AUTO COPERTO	
61	via postumia est		S1			POSTO AUTO COPERTO	
62	via postumia est		S1			POSTO AUTO COPERTO	
63	via postumia est		S1			POSTO AUTO COPERTO	
64	via postumia est		S1			POSTO AUTO COPERTO	
65	via postumia est		S1			POSTO AUTO COPERTO	
66	via postumia est		S1			POSTO AUTO COPERTO	
67	via postumia est		S1			POSTO AUTO COPERTO	
68	via postumia est		S1			POSTO AUTO COPERTO	
69	via postumia est		S1			POSTO AUTO COPERTO	
70	via postumia est		S1			POSTO AUTO COPERTO	
71	via postumia est		S1			POSTO AUTO COPERTO	
72	via postumia est		S1			POSTO AUTO COPERTO	
73	via postumia est		S1			POSTO AUTO COPERTO	
74	via postumia est		S1			POSTO AUTO COPERTO	
75	via postumia est		S1			POSTO AUTO COPERTO	
76	via postumia est		S1			POSTO AUTO COPERTO	
77	via postumia est		S1			POSTO AUTO COPERTO	
78	via postumia est		S1			POSTO AUTO COPERTO	
79	via postumia est		S1			POSTO AUTO COPERTO	
80	via postumia est		S1			POSTO AUTO COPERTO	
81	via postumia est		S1			POSTO AUTO COPERTO	
82	via postumia est		S1			POSTO AUTO COPERTO	
83	via postumia est		S1			POSTO AUTO COPERTO	
84	via postumia est		S1			POSTO AUTO COPERTO	
85	via postumia est		S1			POSTO AUTO COPERTO	
86	via postumia est		S1			POSTO AUTO COPERTO	
87	via postumia est		S1			POSTO AUTO COPERTO	
88	via postumia est		S1			POSTO AUTO COPERTO	
89	via postumia est		S1			POSTO AUTO COPERTO	
90	via postumia est		S1			POSTO AUTO COPERTO	
91	via postumia est		S1			POSTO AUTO COPERTO	
92	via postumia est		S1			POSTO AUTO COPERTO	
93	via postumia est		S1-T			B. C. N. C. AREA DI MANOVRA E RAMPA , COMUNE AI SUB DAL 1 AL 92 E 108	
94	via postumia est		S1-T			B. C. N. C. VANO SCALA COMUNE AI SUB DAL 1 AL 92 E 108	
95	via postumia est		S1-T			B. C. N. C. VANO SCALA COMUNE AI SUB DAL 1 AL 92 E 108	
96	via postumia est		S1-T			B. C. N. C. VANO SCALA COMUNE AI SUB DAL 1 AL 92 E 108	
97	via postumia est		S1-T			B. C. N. C. VANO SCALA COMUNE AI SUB DAL 1 AL 92 E 108	
98	via postumia est		S1-T			B. C. N. C. VANO SCALA COMUNE AI SUB DAL 1 AL 92 E 108	
99	via postumia est		T-1			B. C. N. C. VANO SCALE COMUNE AI SUB 21, 22, 23, 24 E 25	
100	via postumia est		T-1			B.C.N.C. VANO SCALE COMUNE AI SUB 26, 27 E 28	
101	via postumia est		T-1			B. C. N. C. VANO SCALE COMUNE AI SUB DAL 29 AL 33 E DAL 42 AL 46 E 108	
102	via postumia est		1-2			B. C. N. C. VANO SCALE COMUNE AI SUB 42, 43, 45, 46 E 108	
103	via postumia est		T-1			B.C.N.C. VANO SCALE COMUNE AI SUB 34, 35 E 36	
104	via postumia est		T			B. C. N. C. VANO SCALA COMUNE AI SUB 37, 38, 39, 40 E 41	
105	via postumia est		S1-T1-2 3			B. C. N. C. ASCENSORE E LOCALE CENTRALINA, COMUNE AI SUB DAL 1 AL 92 E 108	
106	via postumia est		T			B. C. N. C. AREA SCOPERTA DI CIRCA MQ 654, COMUNE AI SUB DAL 1 AL 92 E 108	
107	via postumia est		T			B. C. N. C. AREA SCOPERTA DI CIRCA MQ 1476, COMUNE AI SUB DAL 1 AL 92 E 108	

Direzione Provinciale di Treviso
Ufficio Provinciale - Territorio
Servizi Catastali
Comune di: SAN BIAGIO DI CALLALTA
Elenco Subalterni

ACCERTAMENTO DELLA PROPRIETA IMMOBILIARE URBANA
ELENCO DEI SUBALTERNI ASSEGNATI

Comune		Sezione	Foglio	Particella		Tipo mappale	del:
SAN BIAGIO DI CALLALTA		A	7	1160			
Sub	UBICAZIONE via/piazza	n°civ	Piani	Scala	Int.	DESCRIZIONE	
108	via postumia est		S1-23			UFFICIO - SOSTITUISCE IL SUB 44 PER CAMBIO DI DESTINAZIONE D'USO	

Unità immobiliari n. 108

Tributi erariali: 0,00

Visura telematica

Agenzia del Territorio
CATASTO FABBRICATI
Ufficio Provinciale di
Treviso

Dichiarazione protocollo n. TV0325962 del 07/11/2005
Planimetria di u.i.u. in Comune di San Biagio Di Callalta
Via Postumia Est


civ.

Identificativi Catastali:
Sezione: A
Foglio: 7
Particella: 1160
Subalterno: 15



Compilata da:
De Marchi Carlo
Iscritto all'albo:
Geometri
Prov. Treviso N. 2610

Scheda n. 1 Scala 1:200

PIANO TERRA h 2.70

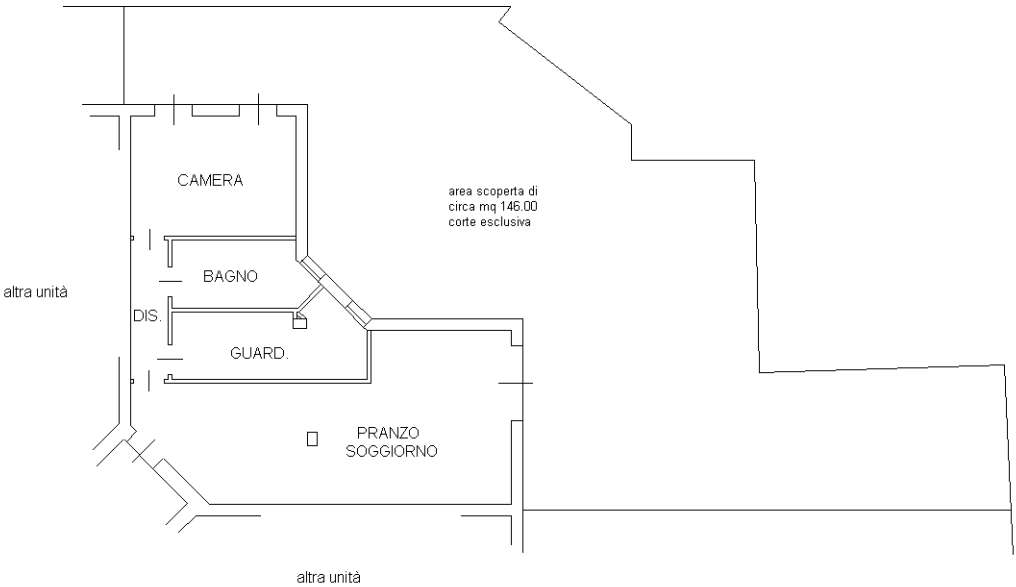

PIANO INTERRATO h 2.40

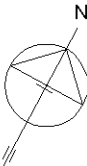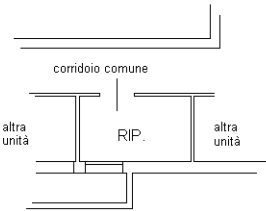



Ultima planimetria in atti

Agenzia del Territorio
CATASTO FABBRICATI
Ufficio Provinciale di
Treviso

Dichiarazione protocollo n. TV0325962 del 07/11/2005	
Planimetria di u.i.u. in Comune di San Biagio Di Callalta	
Via Postumia Est civ.	
Identificativi Catastali:	Compilata da:
Sezione: A	De Marchi Carlo
Foglio: 7	Iscritto all'albo:
Particella: 1160	Geometri
Subalterno: 61	Prov. Treviso N. 2610

Scheda n. 1 Scala 1:200

PIANO INTERRATO h 2.40

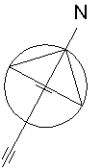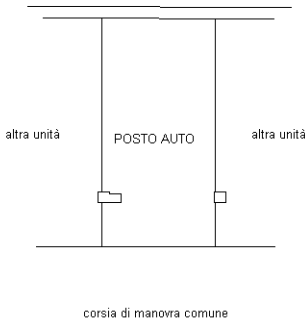

Ultima planimetria in atti

Catasto dei Fabbricati - Situazione al 30/10/2019 - Comune di SAN BIAGIO DI CALLALTA (H/81) - < Sez.Urb.: A - Foglio: 7 - Particella: 1160 - Subalterno: 61 >
VIA POSTUMIA EST piano: SI;