



ELABORATO PLANIMETRICO	Compilato da: Pasqualetto Pio	Iscritto all'albo: Geometri	Prov. Treviso	N. 2159
Comune di Chiarano	Sezione: A	Foglio: 3	Particella: 253	del
Dimostrazione grafica dei subalterni		Prodotto n. 168974	del 10/07/2015	Scala 1 : 500

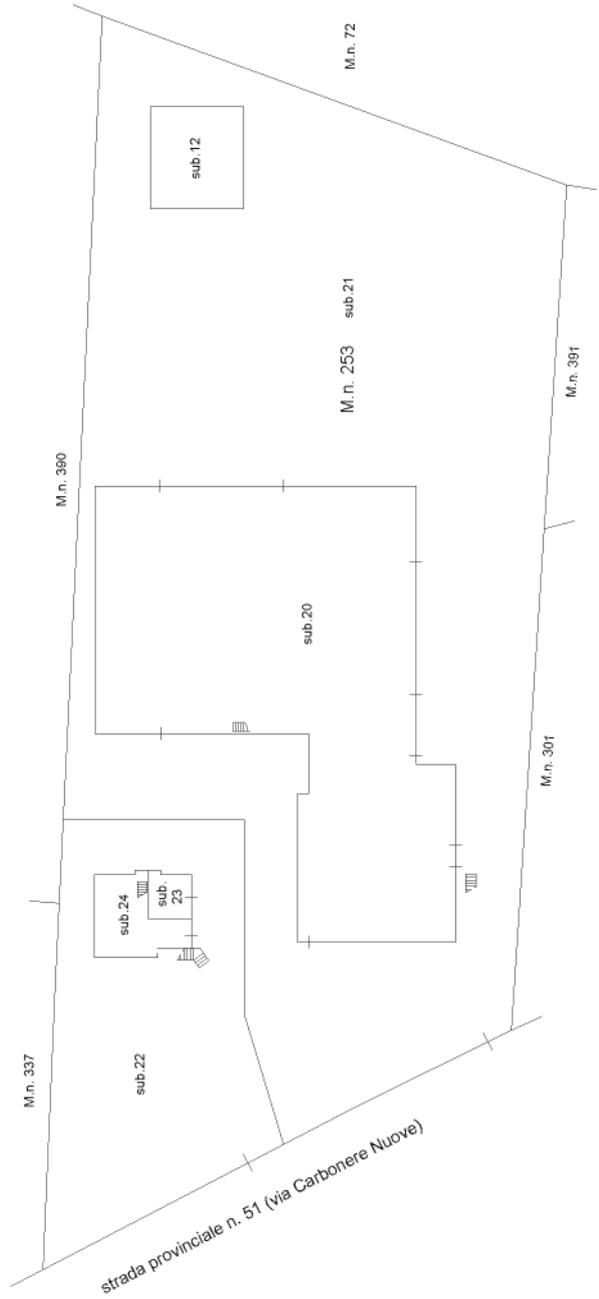

PIANO TERRA CON AREE SCOPERTE

MODULARIO
F. rig. rend. 497

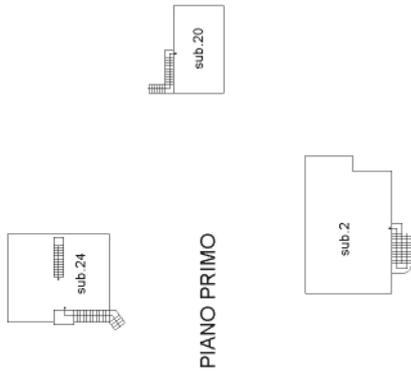

MINISTERO DELLE FINANZE
DIPARTIMENTO DEL TERRITORIO
CATASTO EDILIZIO URBANO (RDL 13-4-1939, n. 652)

MOD. **BN** (CEU)


LIRE
200

Planimetria di u.i.u. in Comune di.....**CHIARANO**..... via**CARBONERE NUOVE**.....(LOC. FOSSALTA MAGG.) civ.....



PIANO TERRA

ORIENTAMENTO

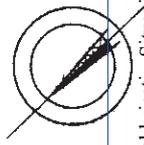

SCALA DI 1: [REDACTED]

num 01
Catasto del Fabbricati - Situazione
VIA CARBONERE NUOVE Piano T
Comune di CHIARANO(C614) - < Sez. urbana A - Foglio 3 - Particella 253 - Subaltemo 12 >
24/03/2022

Rome - Istituto Poligrafico e Zecca dello Stato - P.V.

Dichiarazione di N.C.
Denuncia di variazione

Compilata dal
(Titolo, cognome e nome)
geom. PIO PASQUALETTI

RISERVATO ALL'UFFICIO

Data presentazione: 05/01/2000 - Data: 24/03/2022 - n. T104226 - [REDACTED]
Totale schede: 13 - Formato di acquisizione: A4(210x297) - Formato stampa richiesta: A4(210x297) 2159
n. 253 sub. 12
data Firma **Pio Pasqualetti**

Agenzia delle Entrate
CATASTO FABBRICATI
Ufficio provinciale di
Treviso

Dichiarazione protocollo n. TV0174303 del 22/07/2015
Planimetria di u.i.u. in Comune di Chiarano
Via Carbonere Nuove

civ. 32

Identificativi Catastali:
Sezione: A
Foglio: 3
Particella: 253
Subalterno: 20

Compilata da:
Pasqualeto Pio
Iscritto all'albo:
Geometri
Prov. Treviso
N. 2159

Scheda 1
Scala 1:200

