

**Agenzia del Territorio
CATASTO FABBRICATI
Ufficio Provinciale di
Treviso**

Dichiarazione protocollo n. TV0244919 del 01/08/2005

Planimetria di u.i.u. in Comune di Treviso

Via Cavini

civ.

Identificativi Catastali:

Sezione: H
Foglio: 3
Particella: 854
Subalterno: 12

Compilata da:
Peter Richard

Iscritto all'albo:
Geometri


Prov. Treviso

N. 2926


Scheda n. 1

Scala 1:200


**PIANO PRIMO
H=2.90ML.**

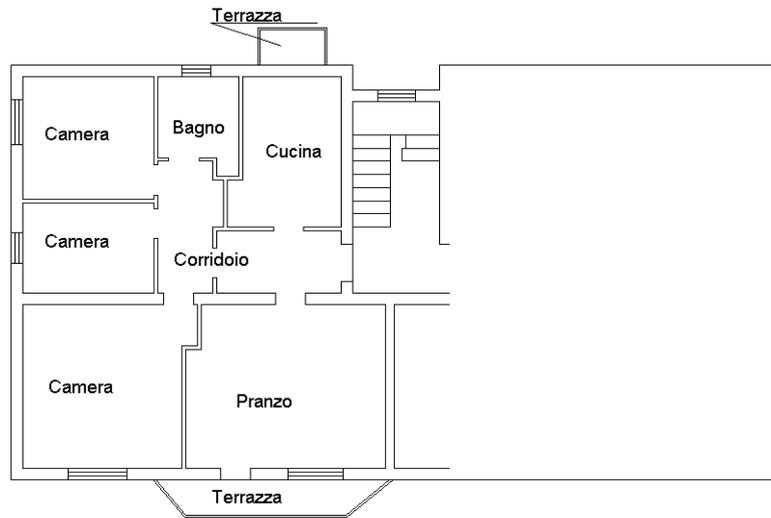

**PIANO TERRA
H=2.90ML.**

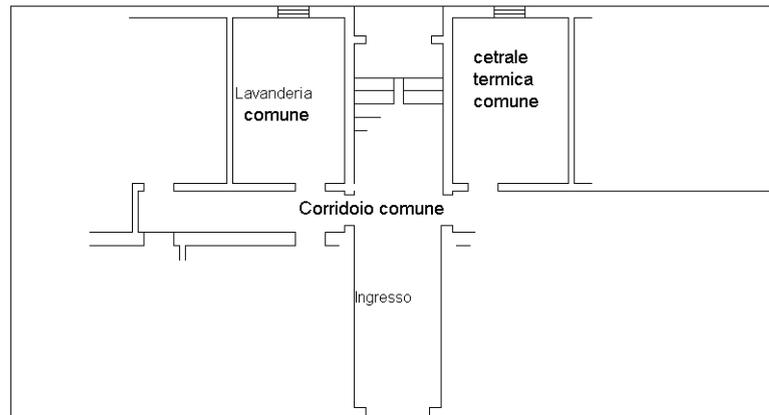

Ultima planimetria in atti

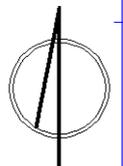

**Agenzia del Territorio
CATASTO FABBRICATI
Ufficio Provinciale di
Treviso**

Dichiarazione protocollo n. TV0244919 del 01/08/2005

Planimetria di u.i.u. in Comune di Treviso

Via Cavini

civ.

Identificativi Catastali:

Sezione: H
Foglio: 3
Particella: 854
Subalterno: 13

Compilata da:
Peter Richard

Iscritto all'albo:
Geometri


Prov. Treviso

N. 2926

Scheda n. 1

Scala 1:200

**PIANO TERRA
H=2.90ML.**

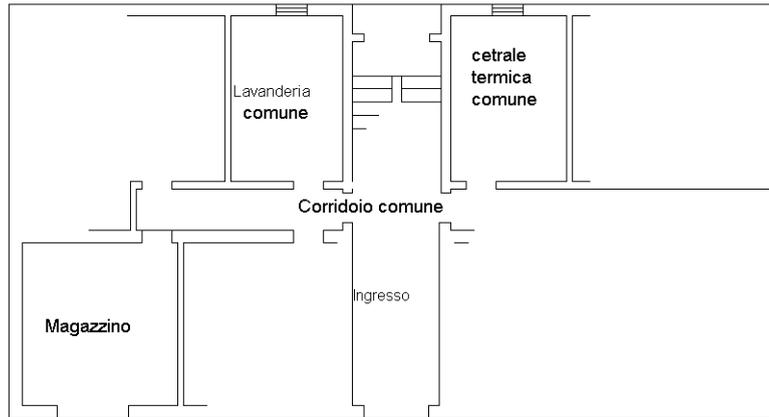

Ultima planimetria in atti

