



MINISTERO DELLE FINANZE

DIREZIONE GENERALE DEL CATASTO E DEI SERVIZI TECNICI ERARIALI

NUOVO CATASTO EDILIZIO URBANO

(R. DECRETO-LEGGE 11 APRILE 1939, N. 652)

Planimetria dell'immobile situato nel Comune di CONEGLIANO

Via Cavallotti


Ditta

Allegata alla dichiarazione presentata all'Ufficio Tecnico Erariale di

TREVI SO

Sub. 64


P. SECONDO

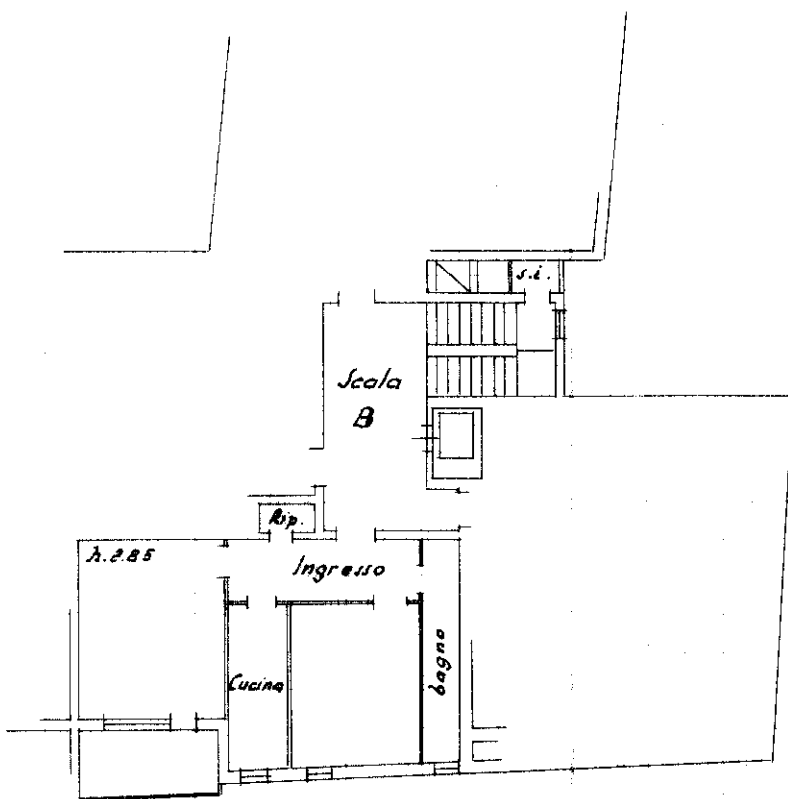

112

4
215
63

ORIENTAMENTO

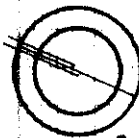

SCALA DI 1:200

SPAZIO RISERVATO PER LE ANNOTAZIONI D'UFFICIO

DATA

PROT. N.º



Compilata dal Dott. Geometra

(Titolo, nome e cognome del tecnico)

Filippo Panzera

Iscritto all'Albo de

della Provincia di Treviso

DATA

Dicembre 1971

Firma:

Dott. Filippo Panzera

L. K. P. - TREVI SO

 DIREZIONE GENERALE DEL CATASTO E DEI SERVIZI TECNICI ERARIALI
NUOVO CATASTO EDILIZIO URBANO

R. DECRETO-LEGGE 13 APRILE 1939, N. 652)


Planimetria dell'immobile situato nel Comune di **CONGLIANO** Via **Cavallotti**

Dina

Allegata alla dichiarazione presentata all'Ufficio Tecnico Erariale di

ВЕРИ ИМ (ОМОНЕ)

P. I L R R A

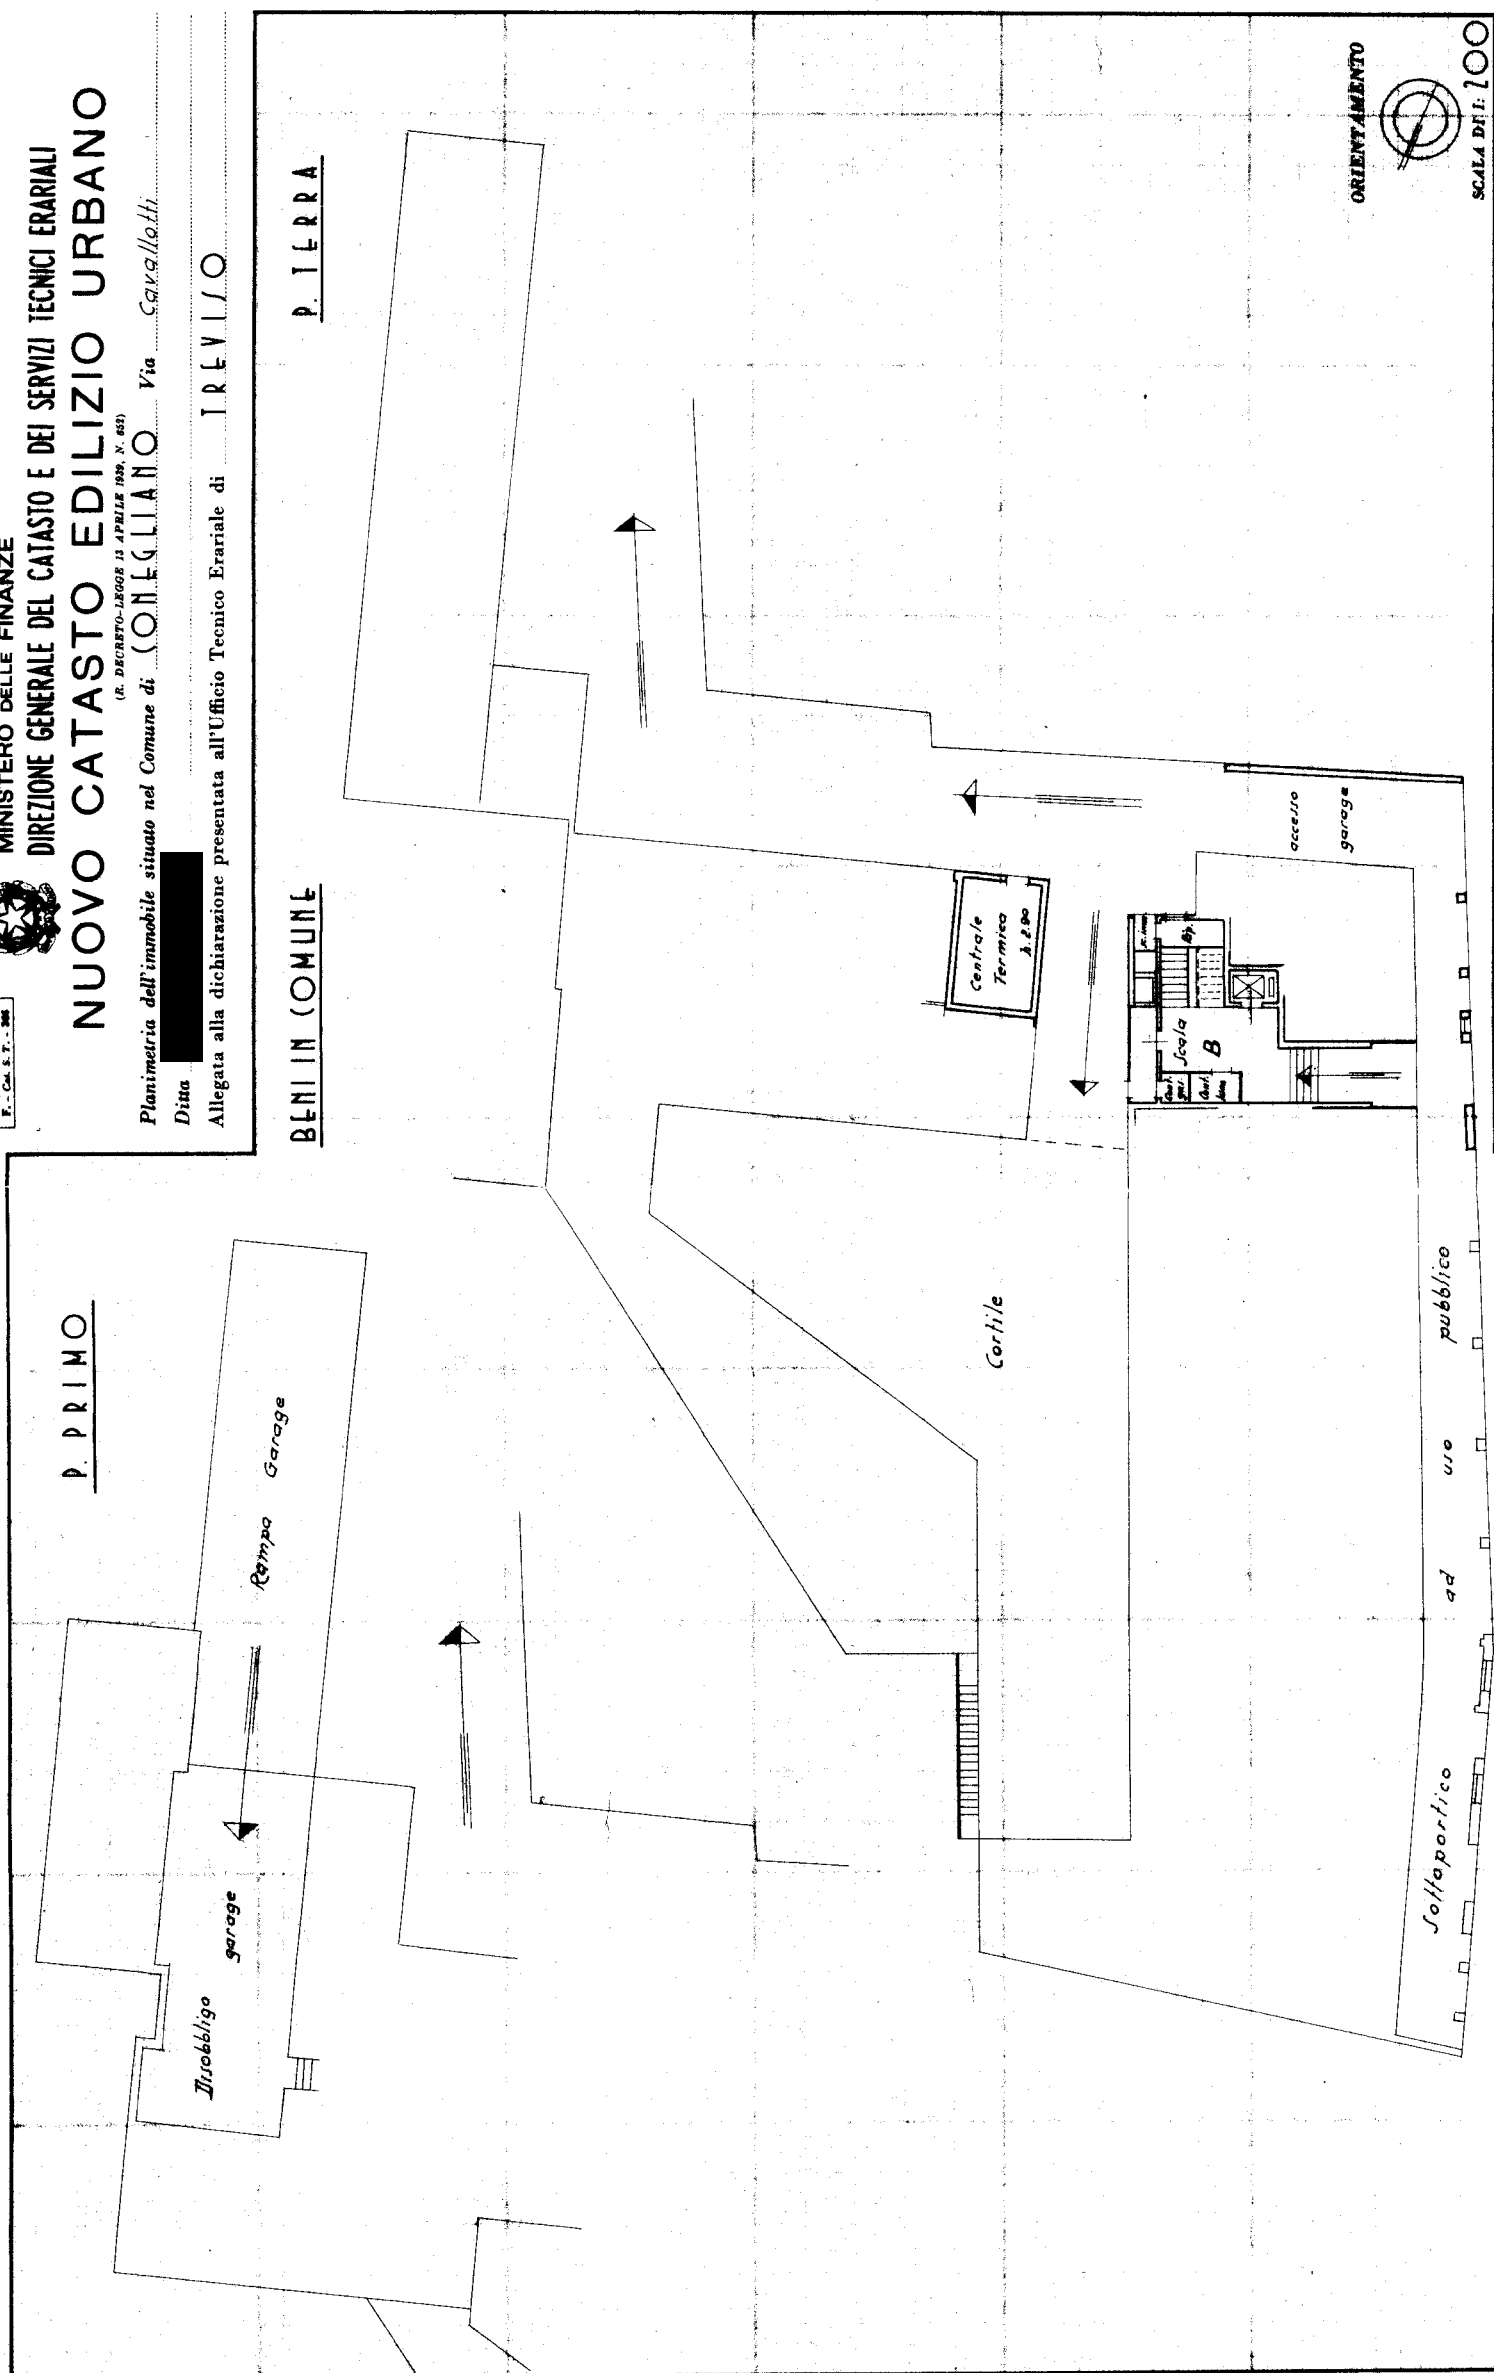

ORIENTAMENTO

SCALA DRI: 200

SPAZIO RISERVATO PER LE ANNOTAZIONI D'UFFICIO

DATA

2/2

U. K. P. Trevisio

Compilata dal Prof. Geom. Tra
(Tito, nome & cognome del tecnico)
T. 1.7.

Iscritto all' Albo de

della Provincia di *Treviso*.....

DATA Dicembre 1971

Firma: dott. Vito Vanzo