



N=-2600

E=-3600

1 Particella: 1059

11-Apr-2022 18:56:16
Protocollo pratica T384899/2022
Scala originale: 1:2000
Dimensione cornice: 776.000 x 552.000 metri
Comune: (TV) VEDELAGO
Foglio: 45

**Agenzia del Territorio
CATASTO FABBRICATI
Ufficio Provinciale di
Treviso**

Dichiarazione protocollo n. TV0289419 del 09/09/2009

Planimetria di u.i.u. in Comune di Veduggio

Via Stazione Albaredo

civ.

Identificativi Catastali:

Sezione: E

Foglio: 2

Particella: 1059

Subalterno: 5

Compilata da:
Mazorato Franco


Iscritto all'albo:
Geometri

Prov. Treviso

N. 1912

Scheda n. 1

Scala 1:200

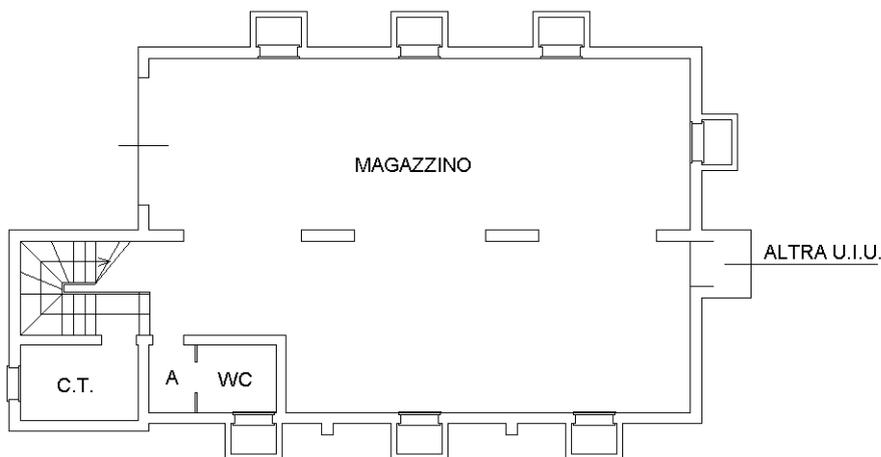

PIANO PRIMO SOTTOSTRADA H.3.10



PIANO TERRA H.3.00

Ultima planimetria in atti



Catasto dei Fabbricati - Situazione al 13/04/2022 - Comune di VEDELAGO(L706) - < Sez. urbana E - Foglio 2 - Particella 1059 - Subalterno 5 >
VIA STAZIONE Piano S1-T

**Agenzia del Territorio
CATASTO FABBRICATI
Ufficio Provinciale di
Treviso**

Dichiarazione protocollo n. TV0289419 del 09/09/2009

Planimetria di u.i.u. in Comune di Veduggio

Via Stazione Albaredo

civ.

Identificativi Catastali:

Sezione: E

Foglio: 2

Particella: 1059

Subalterno: 6

Compilata da:
Mazzorato Franco


Iscritto all'albo:
Geometri

Prov. Treviso

N. 1912

Scheda n. 1

Scala 1:200

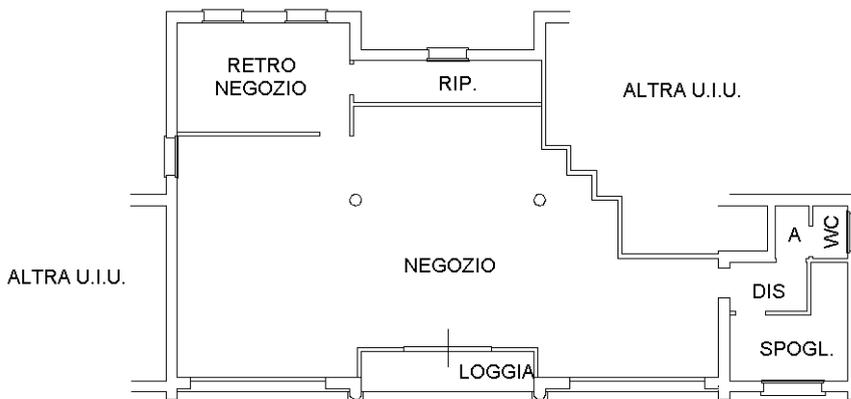

PIANO TERRA H.3.00



**Agenzia del Territorio
CATASTO FABBRICATI
Ufficio Provinciale di
Treviso**

Dichiarazione protocollo n. TV0289419 del 09/09/2009

Planimetria di u.i.u. in Comune di Veduggio

Via Stazione Albaredo

civ.

Identificativi Catastali:

Sezione: E

Foglio: 2

Particella: 1059

Subalterno: 7

Compilata da:
Mazorato Franco

Iscritto all'albo:
Geometri

Prov. Treviso

N. 1912

Scheda n. 1

Scala 1:200



PIANO TERRA H.3.00

Ultima planimetria in atti

