

1 Particella: 464

E=2100

ELABORATO PLANIMETRICO

Compilato da:
Cattai Francesco

Iscritto all'albo:
Geometri

Prov. Treviso

N. 03031

**Agenzia delle Entrate
CATASTO FABBRICATI
Ufficio Provinciale di
Treviso**

Comune di Villorba

Protocollo n. TV0167670 del 28/12/2016

Sezione: C

Foglio: 4

Particella: 464


Tipo Mappale n.

del


Dimostrazione grafica dei subalterni

Scala 1 : 500

PIANO SOTTOSTRADA PRIMO

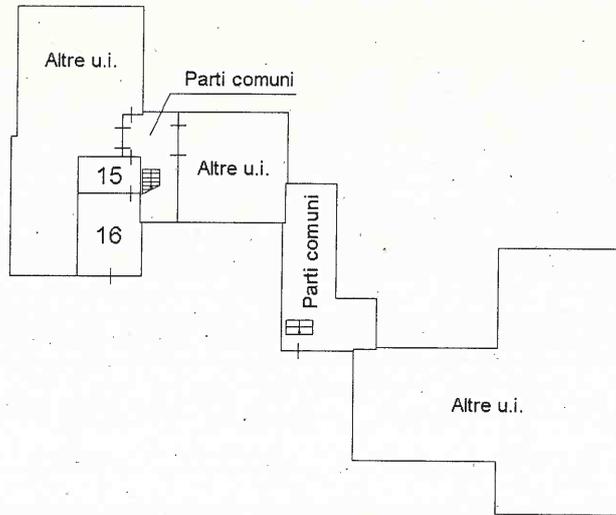

PIANO TERRA

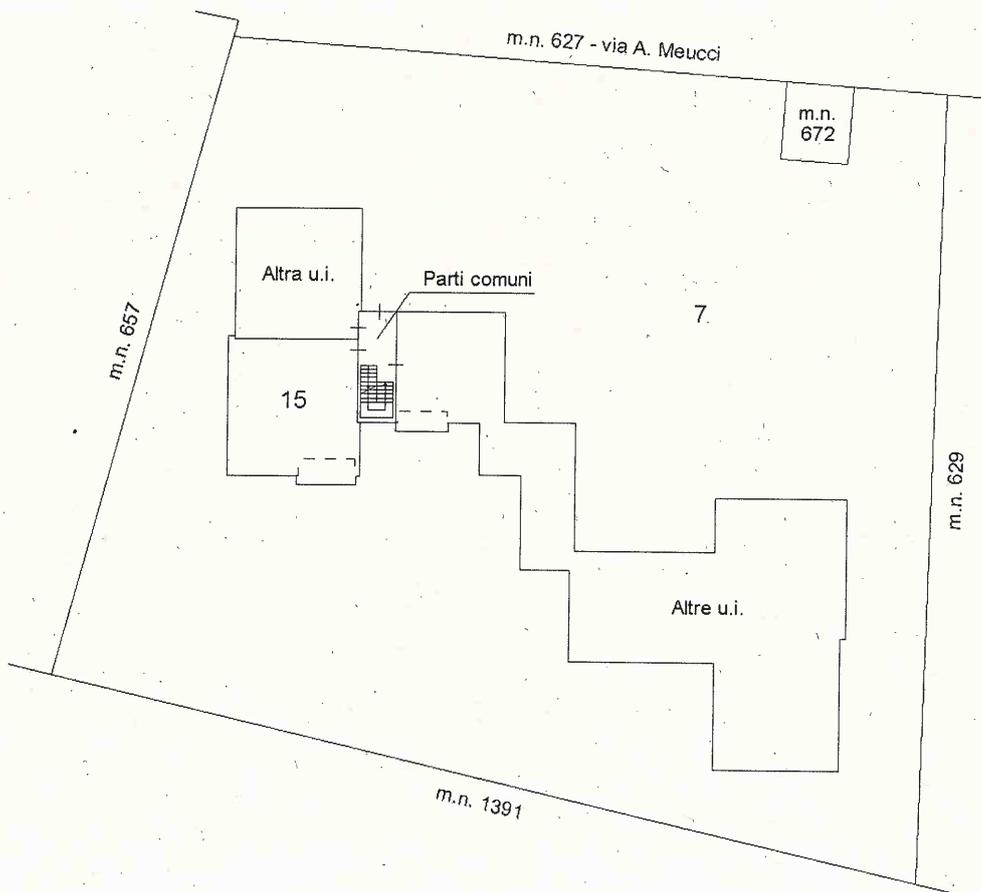

Direzione Provinciale di Treviso
 Ufficio Provinciale - Territorio
 Servizi Catastali
 Comune di: VILLORBA
 Elenco Subalterni

ACCERTAMENTO DELLA PROPRIETA IMMOBILIARE URBANA
ELENCO DEI SUBALTERNI ASSEGNATI

Comune		Sezione		Foglio	Particella		Tipo mappale	del:
VILLORBA		C		4	464			
Sub	UBICAZIONE via/piazza	n° civ	Piani	Scala	Int.	DESCRIZIONE		
1	via antonio meucci		S1-T			ABITAZIONE.		
2	via antonio meucci		S1-T			ABITAZIONE.		
3	via antonio meucci		S1-T			ABITAZIONE.		
4	via antonio meucci		S1-T1			ABITAZIONE.		
5	via antonio meucci		S1-T1			ABITAZIONE.		
6	via antonio meucci		S1-T1			ABITAZIONE.		
7	via antonio meucci		T			B. C. N. C. (AREA SCOPERTA) COMUNE AI SUB. 1,2,3,4,5,6,8,9,10,12,13,14,15 E 16.		
8	via antonio meucci		S1-1			ABITAZIONE.		
9	via antonio meucci		S1-1			ABITAZIONE.		
10	via antonio meucci		S1-T			ABITAZIONE.		
11						ABITAZIONE. SOPPRESSO E SOSTITUITO DAI SUB. 15 E 16 CAUSA DIVISIONE.		
12	via antonio meucci		S1-T			ABITAZIONE.		
13	via antonio meucci		S1			GARAGE.		
14	via antonio meucci		I			ABITAZIONE.		
15	via antonio meucci	37/2	S1-T			ABITAZIONE. DERIVA DAL SUB. 11 CAUSA DIVISIONE.		
16	via antonio meucci	37/2	S1			GARAGE. DERIVA DAL SUB. 11 CAUSA DIVISIONE.		

Visura ordinaria



MINISTERO DELLE FINANZE

Mod. B (Nuovo Catasto Edilizio Urbano)

DIREZIONE GENERALE DEL CATASTO E DEI SERVIZI TECNICI ERARIALI

NUOVO CATASTO EDILIZIO URBANO

(R. DECRETO-LEGGE 13 APRILE 1939, N. 652)

Planimetria dell'immobile situato nel Comune di VILLORBA

Via MEUCCI

Allegata alla dichiarazione presentata all'Ufficio Tecnico Erariale di TREVISO

Scheda N.°

COMUNE DI VILLORBA SEZ. C FOG. IV sc. 1:2000 mapp.n° 107

PIANO SCANTINATO

h = 230
garage
rip.

581 529 628 629 641 107
Via MEUCCI

PIANO PRIMO

camera rip.
h = 270 pranzo w.c.
cuc.

1/2

LIRE 300

ORIENTAMENTO

SCALA DI 1: 200

Firmato Da: CHIN LUCIO Emesso Da: ARUBAPEC S.P.A. NG CA 3 Serial#: c3e5b913142e47ddba880966bbff007

Catasto del Comune di Villorba - Sezione Urbana: C Foglio: 4 Particella: 464 - Subalterno 6 >
Villorba (TV) - Via Meucci - Piano: S1-T-1;

SPAZIO RISERVATO PER LE ANNOTAZIONI D'UFFICIO

DATA

PROT. N.°

15/11/18

Chin Lucio

geom. Angelo Schiavon
31020 Lancesago (TV) - Via Roma
(ang. Via F.lli Rosselli)
tel. (0422) 54995
cod. ac. 80111864 (0422) 14971
partita IVA n. 025002602

Compilata dal geom.

(Titolo, nome e cognome del tecnico)

Angelo Schiavon

Iscritto all'Albo dei geom.

della Provincia di Treviso

DATA

Firma:



MINISTERO DELLE FINANZE
DIREZIONE GENERALE DEL CATASTO E DEI SERVIZI TECNICI ERARIALI
NUOVO CATASTO EDILIZIO URBANO


Mod. B (Nuovo Catasto Edilizio Urbano)

Planimetria dell'immobile situato nel Comune di VILLORBA

Via MEUCCI

Allegata alla dichiarazione presentata all'Ufficio Tecnico Erariale di TREVISO

Scheda N.°

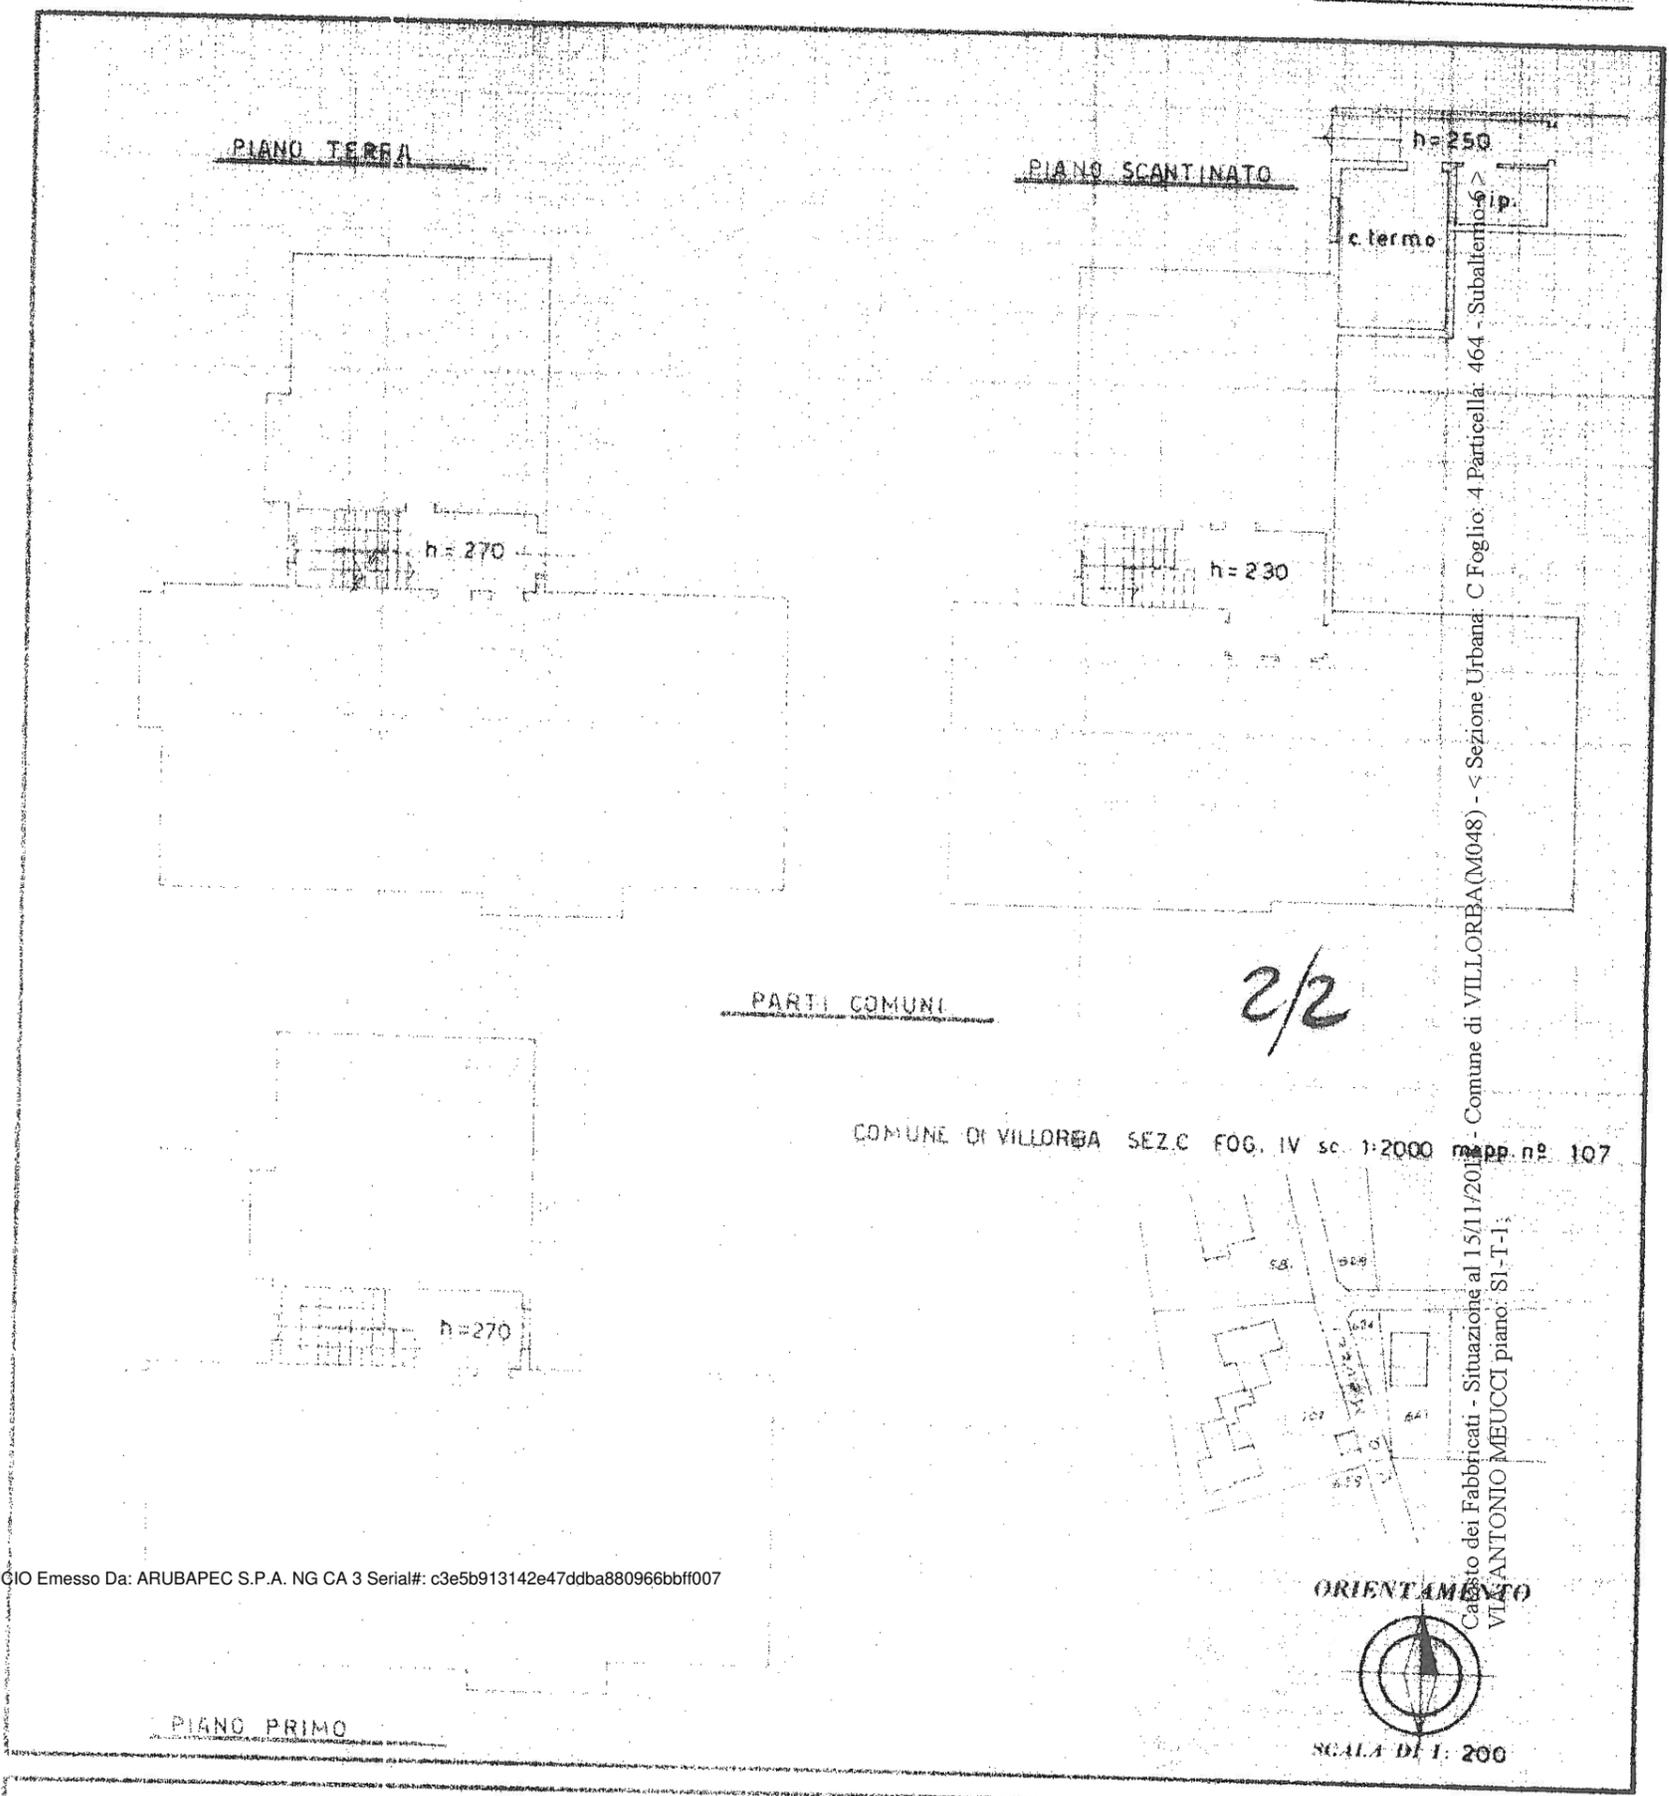

COMUNE DI VILLORBA SEZ. C FOG. IV sc. 1:2000 mapp. n.° 107

Catasto dei Fabbricati - Situazione al 15/11/2018 - Comune di VILLORBA (M048) - < Sezione Urbana: C Foglio: 4 Particella: 464 - Subalterno: 6 - V. ANTONIO MEUCCI piano: SI-T-1;

Firmato Da: CHIN LUCIO Emesso Da: ARUBAPEC S.P.A. NG CA 3 Serial#: c3e5b913142e47ddba880966bbff007

SPAZIO RISERVATO PER LE ANNOTAZIONI D'UFFICIO

DATA: 15/08/2

1/16/1/6

ING. Angelo Schiavon
 Via...
 ...
 ...

Compilata dal geom. Angelo Schiavon
 (Titolo, nome e cognome del tecnico)

Isritto all'Albo dei geom. della Provincia di Treviso

Firma: _____