





Comune: VITTORIO VENETO
Foglio: 60
Scala originale: 1:1000
Dimensione cornice: 267.000 x 189.000 metri
30-Ago-2021 9:39:0
Prot. n. T32543/2021



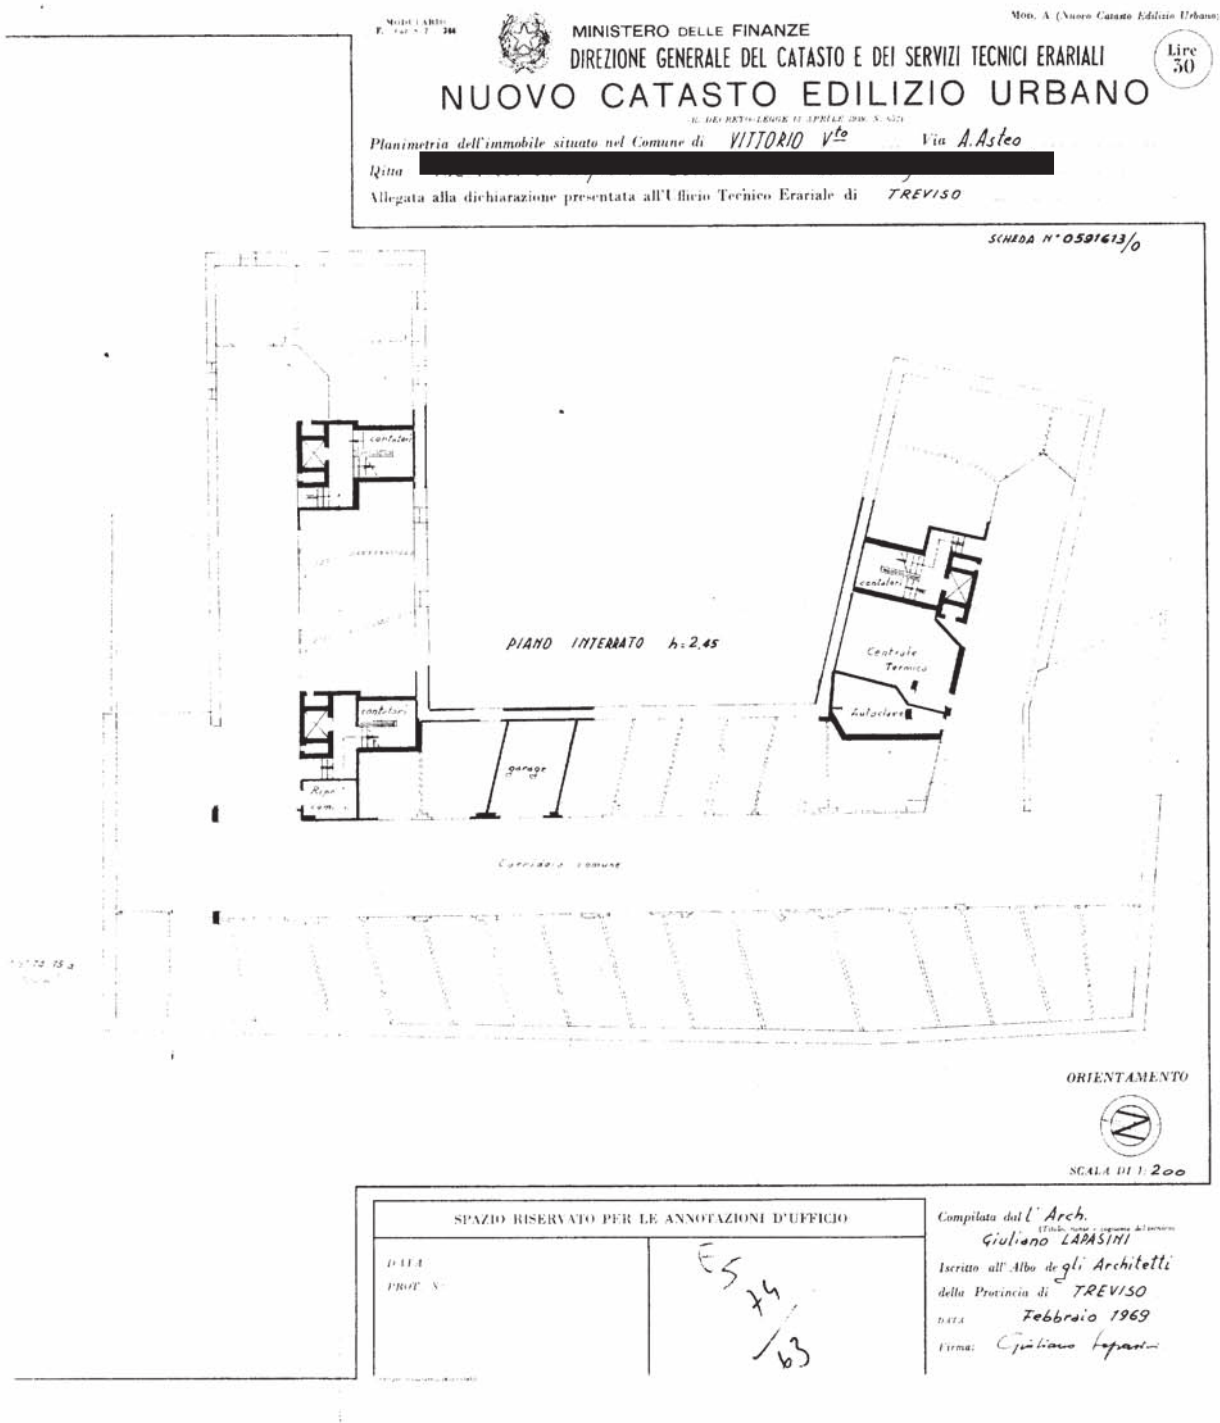


Ultima planimetria in atti

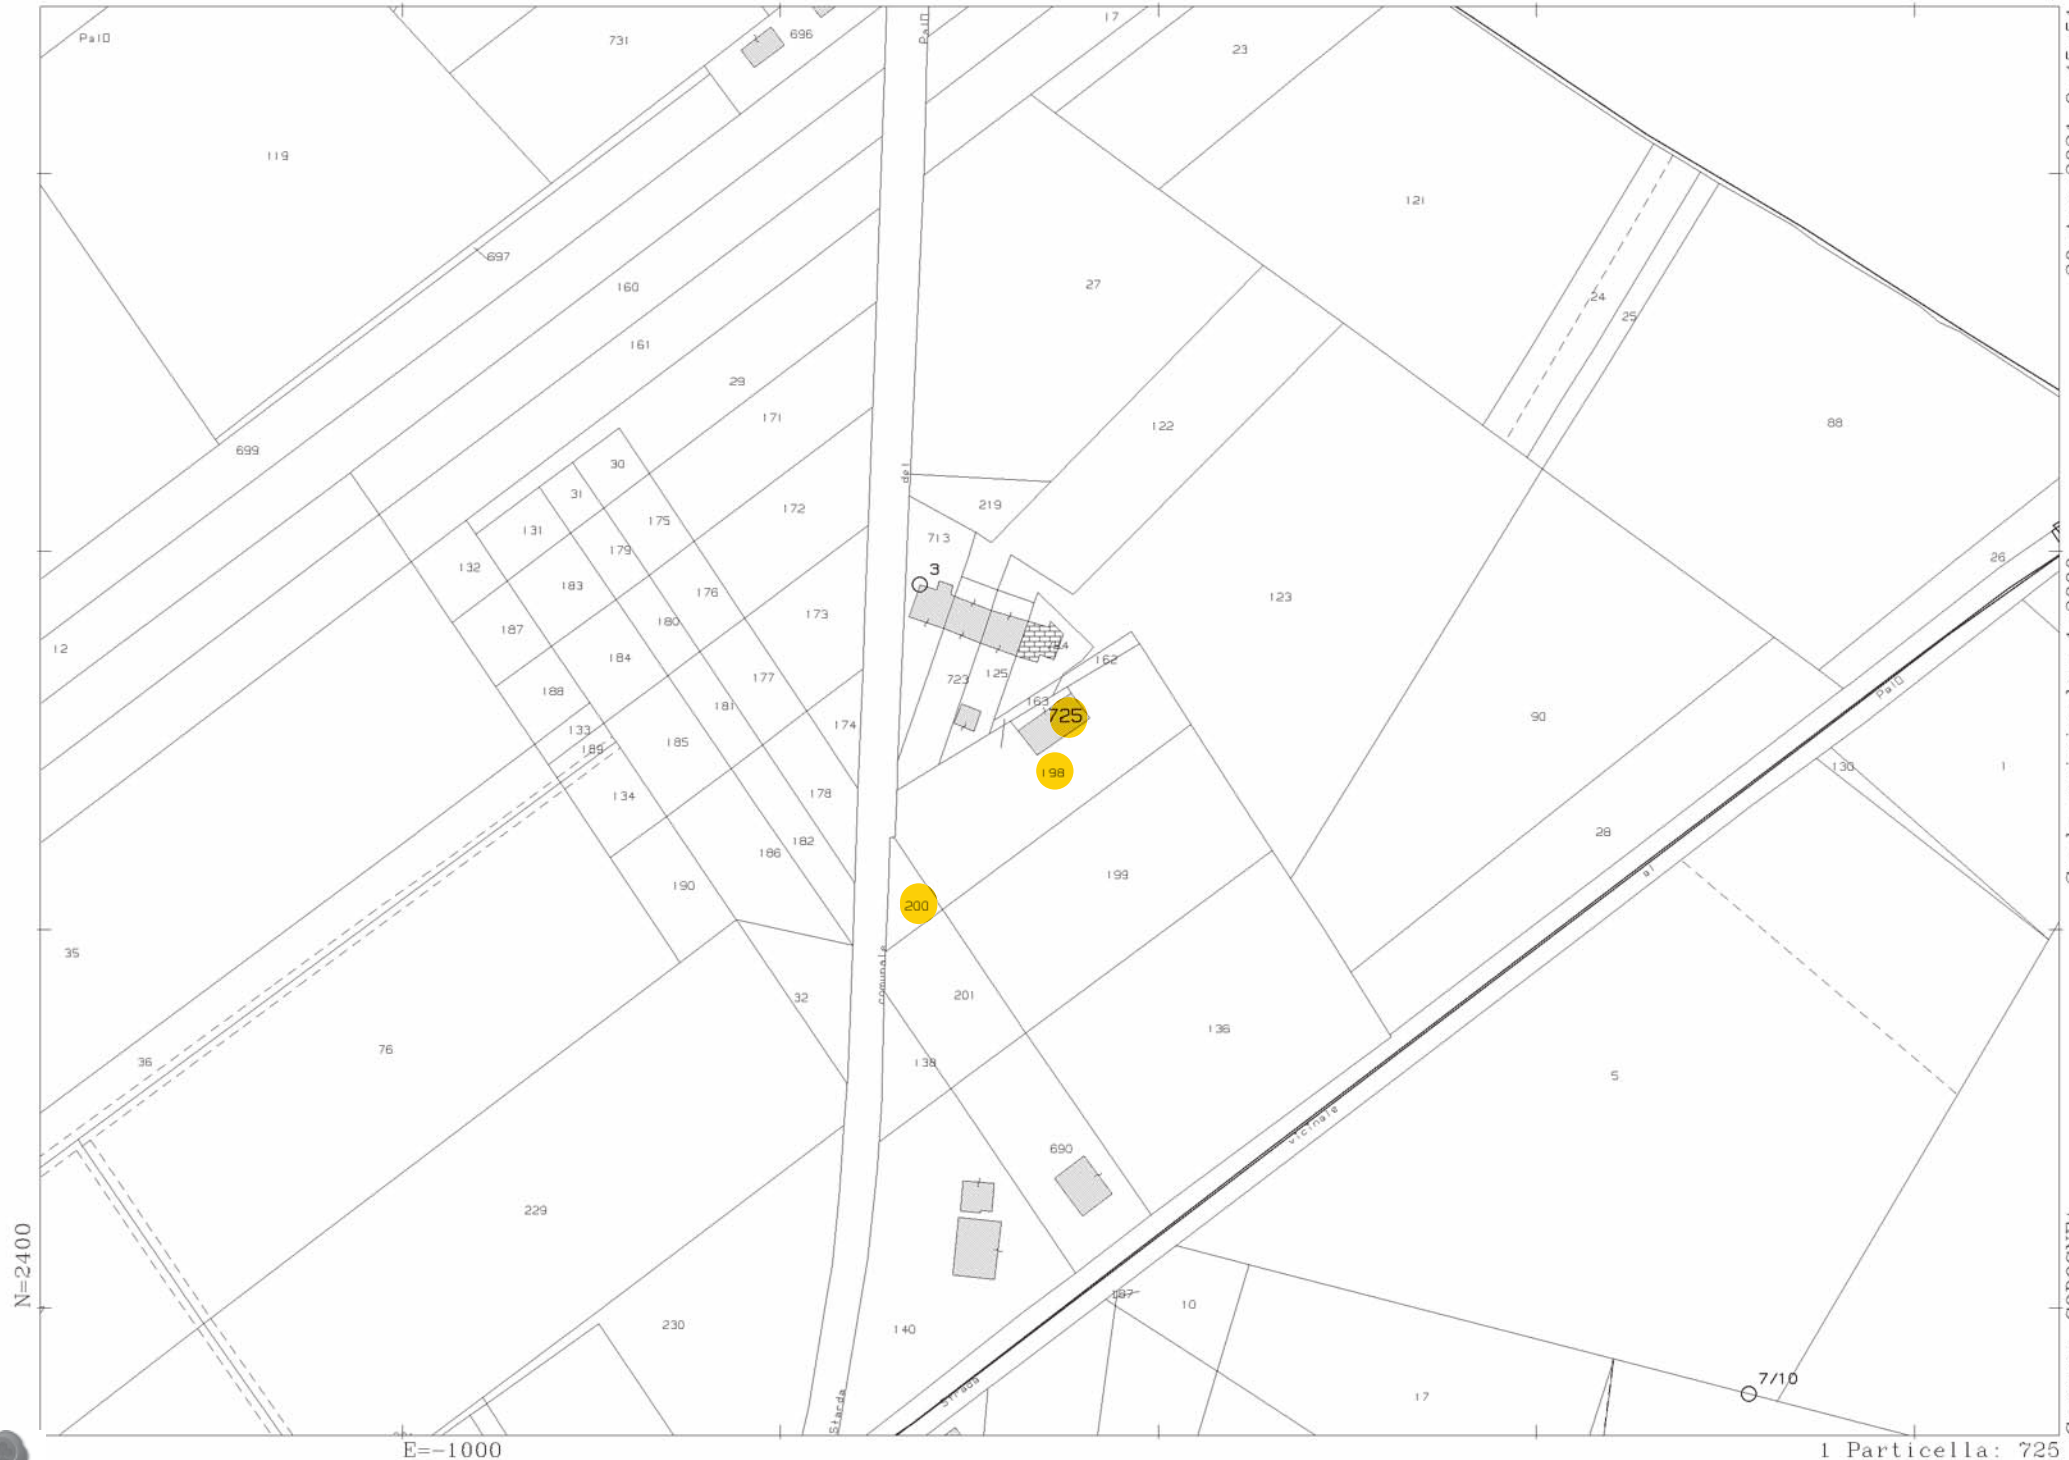





ELABORATO PLANIMETRICO		Agenzia delle Entrate CATASTO FABBRICATI Ufficio Provinciale di Treviso	
Compilato da: Cettolin Giancarlo			
Iscritto all'albo: Geometri			
Prov. Treviso		N. 2460	
Comune di Codogne'		Protocollo n. TV0049045 del 17/04/2018	
Sezione: B Foglio: 1 Particella: 725		Tipo Mappale n. 31984 del 15/03/2018	
Dimostrazione grafica dei subalterni		Scala 1 : 500	

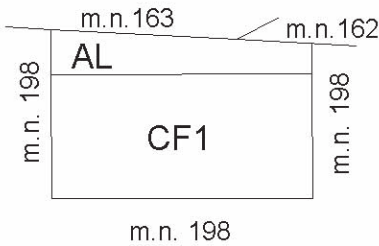

PIANO TERRA

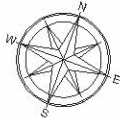


ELABORATO PLANIMETRICO		Agenzia delle Entrate CATASTO FABBRICATI Ufficio Provinciale di Treviso	
Compilato da: Cettolin Giancarlo			
Iscritto all'albo: Geometri			
Prov. Treviso	N. 2460		
Comune di Codogne'		Protocollo n. TV0049045 del 17/04/2018	
Sezione: B	Foglio: 1	Particella: 725	Tipo Mappale n. 31984 del 15/03/2018
Dimostrazione grafica dei subalterni			Scala 1 : 500

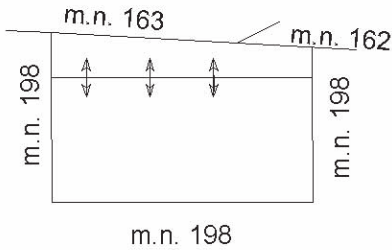

PIANO TERRA CON CORTE ANNESSA



PIANO PRIMO

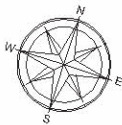

Ultima planimetria in atti



Direzione Provinciale di Treviso
Ufficio Provinciale - Territorio
Servizi Catastali
Comune di: CODOGNE`
Elenco Subalterni

ACCERTAMENTO DELLA PROPRIETA IMMOBILIARE URBANA
ELENCO DEI SUBALTERNI ASSEGNATI

Comune		Sezione		Foglio		Particella		Tipo mappale	del:
CODOGNE`		B		1		725		31984	
Sub	UBICAZIONE via/piazza via giannino ancilotto	n° civ SNC	Piani T-1	Scala	Int.	DESCRIZIONE MAGAZZINO CON CORTE ESCLUSIVA DI MQ 50.			

Unità immobiliari n. 1

Tributi erariali: 0,00

Visura telematica

