



N=2200

E=1400

I Particella: 277



MINISTERO DELLE FINANZE
DIREZIONE GENERALE DEL CATASTO E DEI SERVIZI TECNICI ERARIALI
NUOVO CATASTO EDILIZIO URBANO


Mod. B (Nuovo Catasto Edilizio Urbano)

(D. DECRETO-LEGGE 11 APRILE 1979, N. 452)

Planimetria dell'immobile situato nel Comune di RIESE PIO X° Via CASONI

Ditta [REDACTED]

Allegata alla dichiarazione presentata all'Ufficio Tecnico Erariale di TREVISO Scheda N.° [REDACTED]

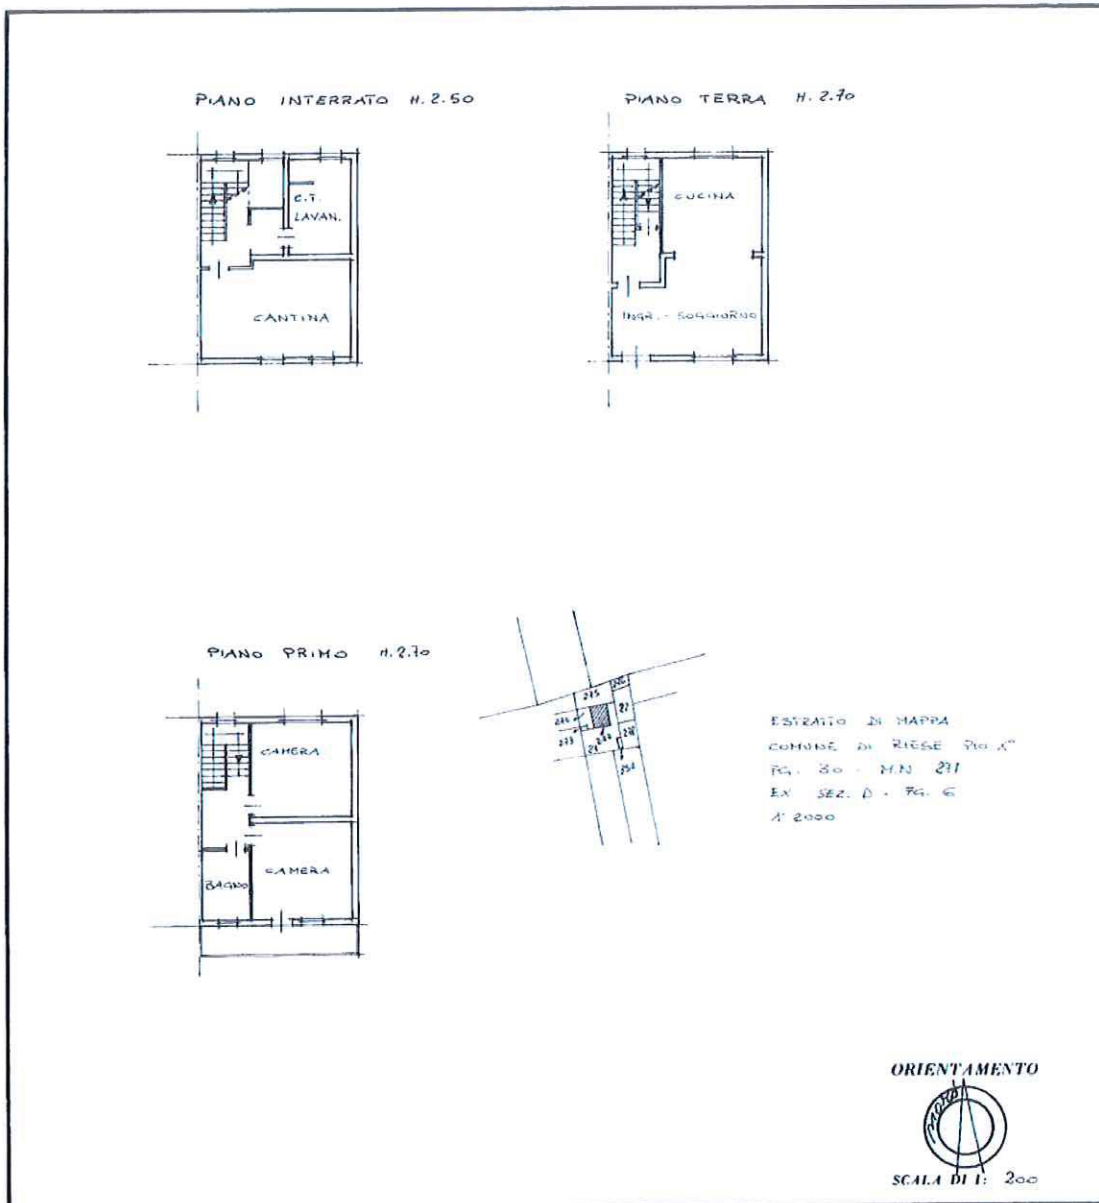

SPAZIO RISERVATO PER LE ANNOTAZIONI D'UFFICIO

DATA	D 6 277
PROT. N.°	

Compilata dal GEOMETRA
(Titolo, nome e cognome del tecnico)
GIOVANNI STONA
Iscritto all'Albo dei GEOMETRI
della Provincia di TREVISO
DATA 1/
Firma: [REDACTED]

Ultima planimetria in atti

MODULARIO
f. rig. rend. 487



MINISTERO DELLE FINANZE
DIREZIONE GENERALE DEL CATASTO E DEI SS.TT.EE.
CATASTO EDILIZIO URBANO (RDL 13-4-1939, n. 652)


MOD. BN (CEU)

LIRE
500

Planimetria di u.i.u. in Comune di RIESE PIO X via CASONI civ.


ELABORATO PLANIMETRICO PER LA DIMOSTRAZIONE DELLE SUDDIVISIONI IN SUBALTERNI

RIF. TIPO MAPPALE PROT. 22237 DEL 06-07-94

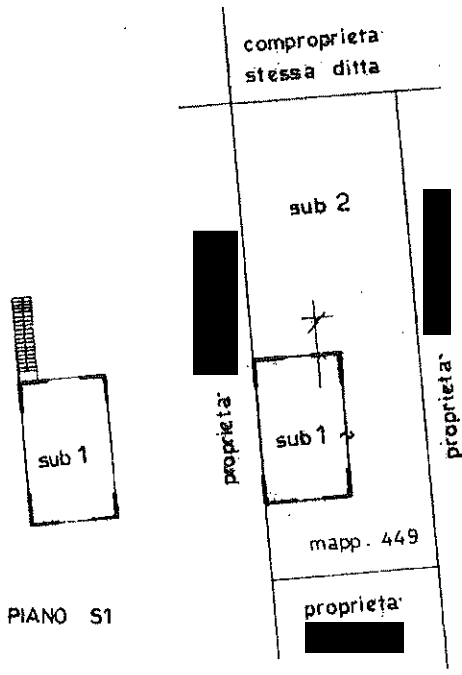


LEGENDA

- SUB 1 RICOVERO ATTREZZI piano S1 - T
- SUB 2 : Area scoperta di mq 320 esclusiva al sub 1

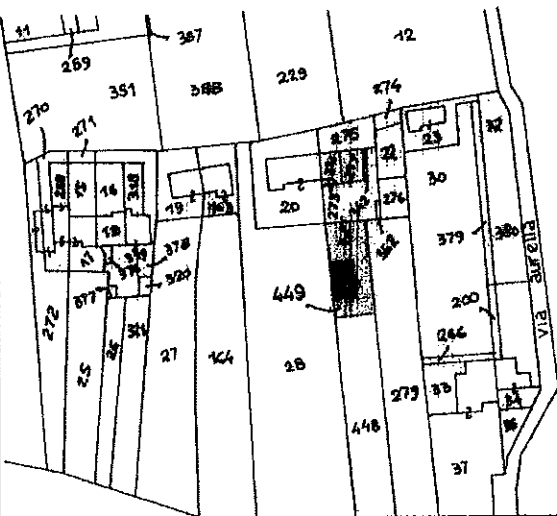

ESTRATTO DI MAPPA
scala 1:2000

ORIENTAMENTO

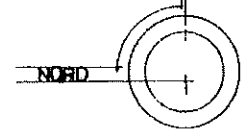

SCALA DI I: 500

Dichiarazione di N.C.
Denuncia di variazione
Ultima planimetria in atti

Compilata dal geometra
(Titolo, cognome e nome)
LUCIETTI MATTEO

RISERVATO ALL'UFFICIO

Data presentazione: 18/07/1994 - Data: 30/11/2021 - n. T116591 - Richiedente: Telematico
Totale schede: 1 - Formato di acquisizione: A4 (210x297) - Data di stampa: 18/07/1994 - Fattore di scala non utilizzabile
n. 449 sub. 9111

Iscritto all'Albo dei Geometri
data 18/07/1994 Firma Matteo Lucietti

6701

Catasto di Fabbricati - Situazione al 30/11/2021 - Comune di RIESE PIO X(H280) - < Sez. urbana D - Foglio 6 - Particella 449 >

MODULARIO
F. rig. rend. 487



MINISTERO DELLE FINANZE
DIREZIONE GENERALE DEL CATASTO E DEI SS.TT.EE.
CATASTO EDILIZIO URBANO (RDL 13-4-1939, n. 652)

MOD. BN (CEU)


LIRE
500

Planimetria di u.i.u. in Comune di.....RIESE PIO X..... viaCASONI..... civ.....

PIANO S1 INTERRATO



PIANO TERRA

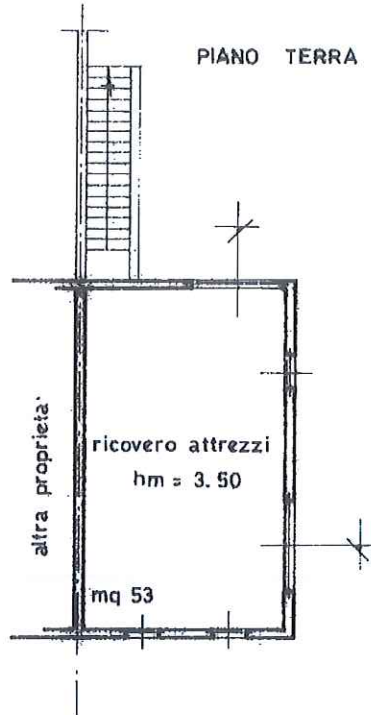

AREA SCOPERTA ESCLUSIVA
al sub. 1 di mq 320


PLANIMETRIA
scala 1:500

Mapp. 449



ESTRATTO DI MAPPA
scala 1:2000

ORIENTAMENTO

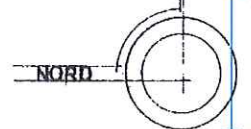

SCALA DI 1:2000

RISERVATO ALL'UFFICIO

Dichiarazione di N.C.

Denuncia di variazione

Ultima planimetria in atti

Identificativi catastali

Data presentazione: 18/07/1994 - Data: 30/11/2021 - n. T130424 - Richiedente: [redacted]

Totale schede: 1 - Formato di acquisizione: A4 (210x297) - stampato in stampante: A4 (210x297)

Compilata dal **geometra**

(Titolo, cognome e nome)
LUCIETTI MATTEO

Iscritto all'albo dei **geometri**

al sub. 1 di mq 320

data **18 LUG. 1994**

Firma *[Signature]*

Catasto di Fabbricati - Situazione al 30/11/2021 - Comune di RIESE PIO X (H280) - < Sez. urbana D - Foglio 6 - Particella 449 - Subaltemo 2 >
VIA CASONI Piano S1 - T