



9-Apr-2018 15:9:27
Prot. n. T240668/2018

Scala originale: 1:2000
Dimensione cornice: 534.000 x 378.000 metri

Comune: TREVISO
Foglio: 21

E=-2700

1 Particella: 1060



MINISTERO DELLE FINANZE DIREZIONE GENERALE DEL CATASTO E DEI SERVIZI TECNICI ERARIALI NUOVO CATASTO EDILIZIO URBANO

57/17


(R. DECRETO-LEGGE 13 APRILE 1960, N. 652)

Planimetria dell'immobile situato nel Comune di TREVISO Via Castellana 17-l

Ditta

Allegata alla dichiarazione presentata all'Ufficio Tecnico Erariale di TREVISO

019 4514

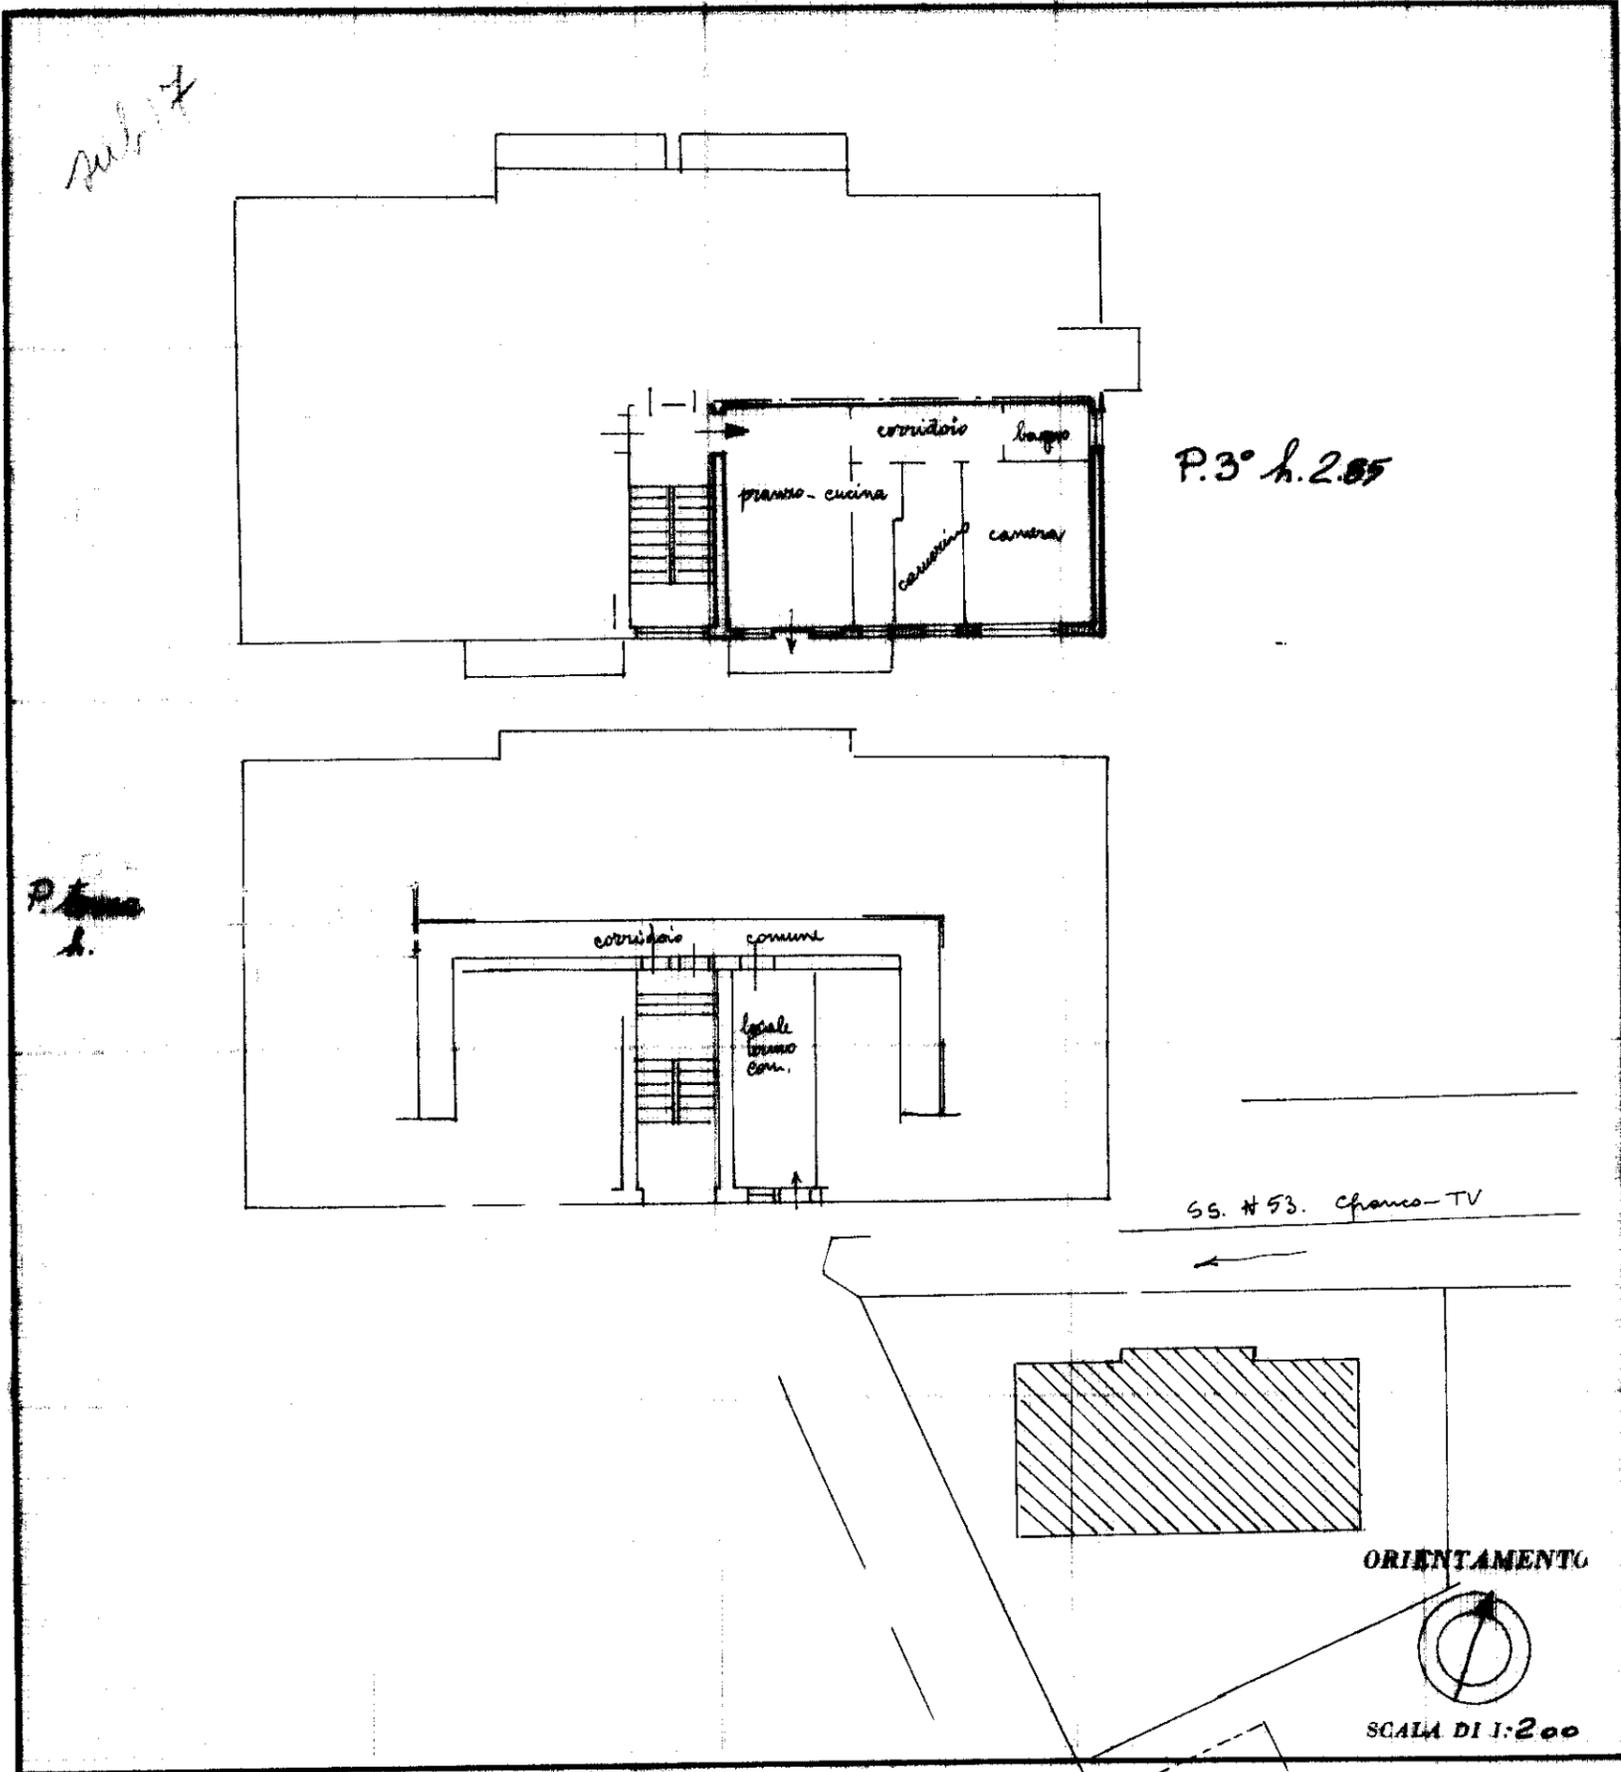

SPAZIO RISERVATO PER LE ANNOTAZIONI D'UFFICIO

DATA
PROT. N°

D3
57
17



Compilata dal Geometra
(Titolo, nome e cognome del tecnico)
Giovanni SCHIAVON
Iscritto all'Albo dei Geometri
della Provincia di TREVISO
DATA 10 ott. 1964
Firma: