




N=500

E=4100

1 Particella: 122

Comune: (TV) BREDA DI PIAVE
Foglio: 27
Scala originale: 1:2000
Dimensione cornice: 534.000 x 378.000 metProtocollo pratica T597082/2023
15-Lug-2023 13:24:53

ELABORATO PLANIMETRICO	Compilato da: Lorenzon Renzo	Iscritto all'albo: Architetti	Prov. Treviso	N. 210
Comune di Breda Di Piave	Sezione: D	Foglio: 4	Particella: 122	del
Dimostrazione grafica dei subalberi		Tipo Mappale n. 243022 del 08/05/2007 Scala 1 : 500		

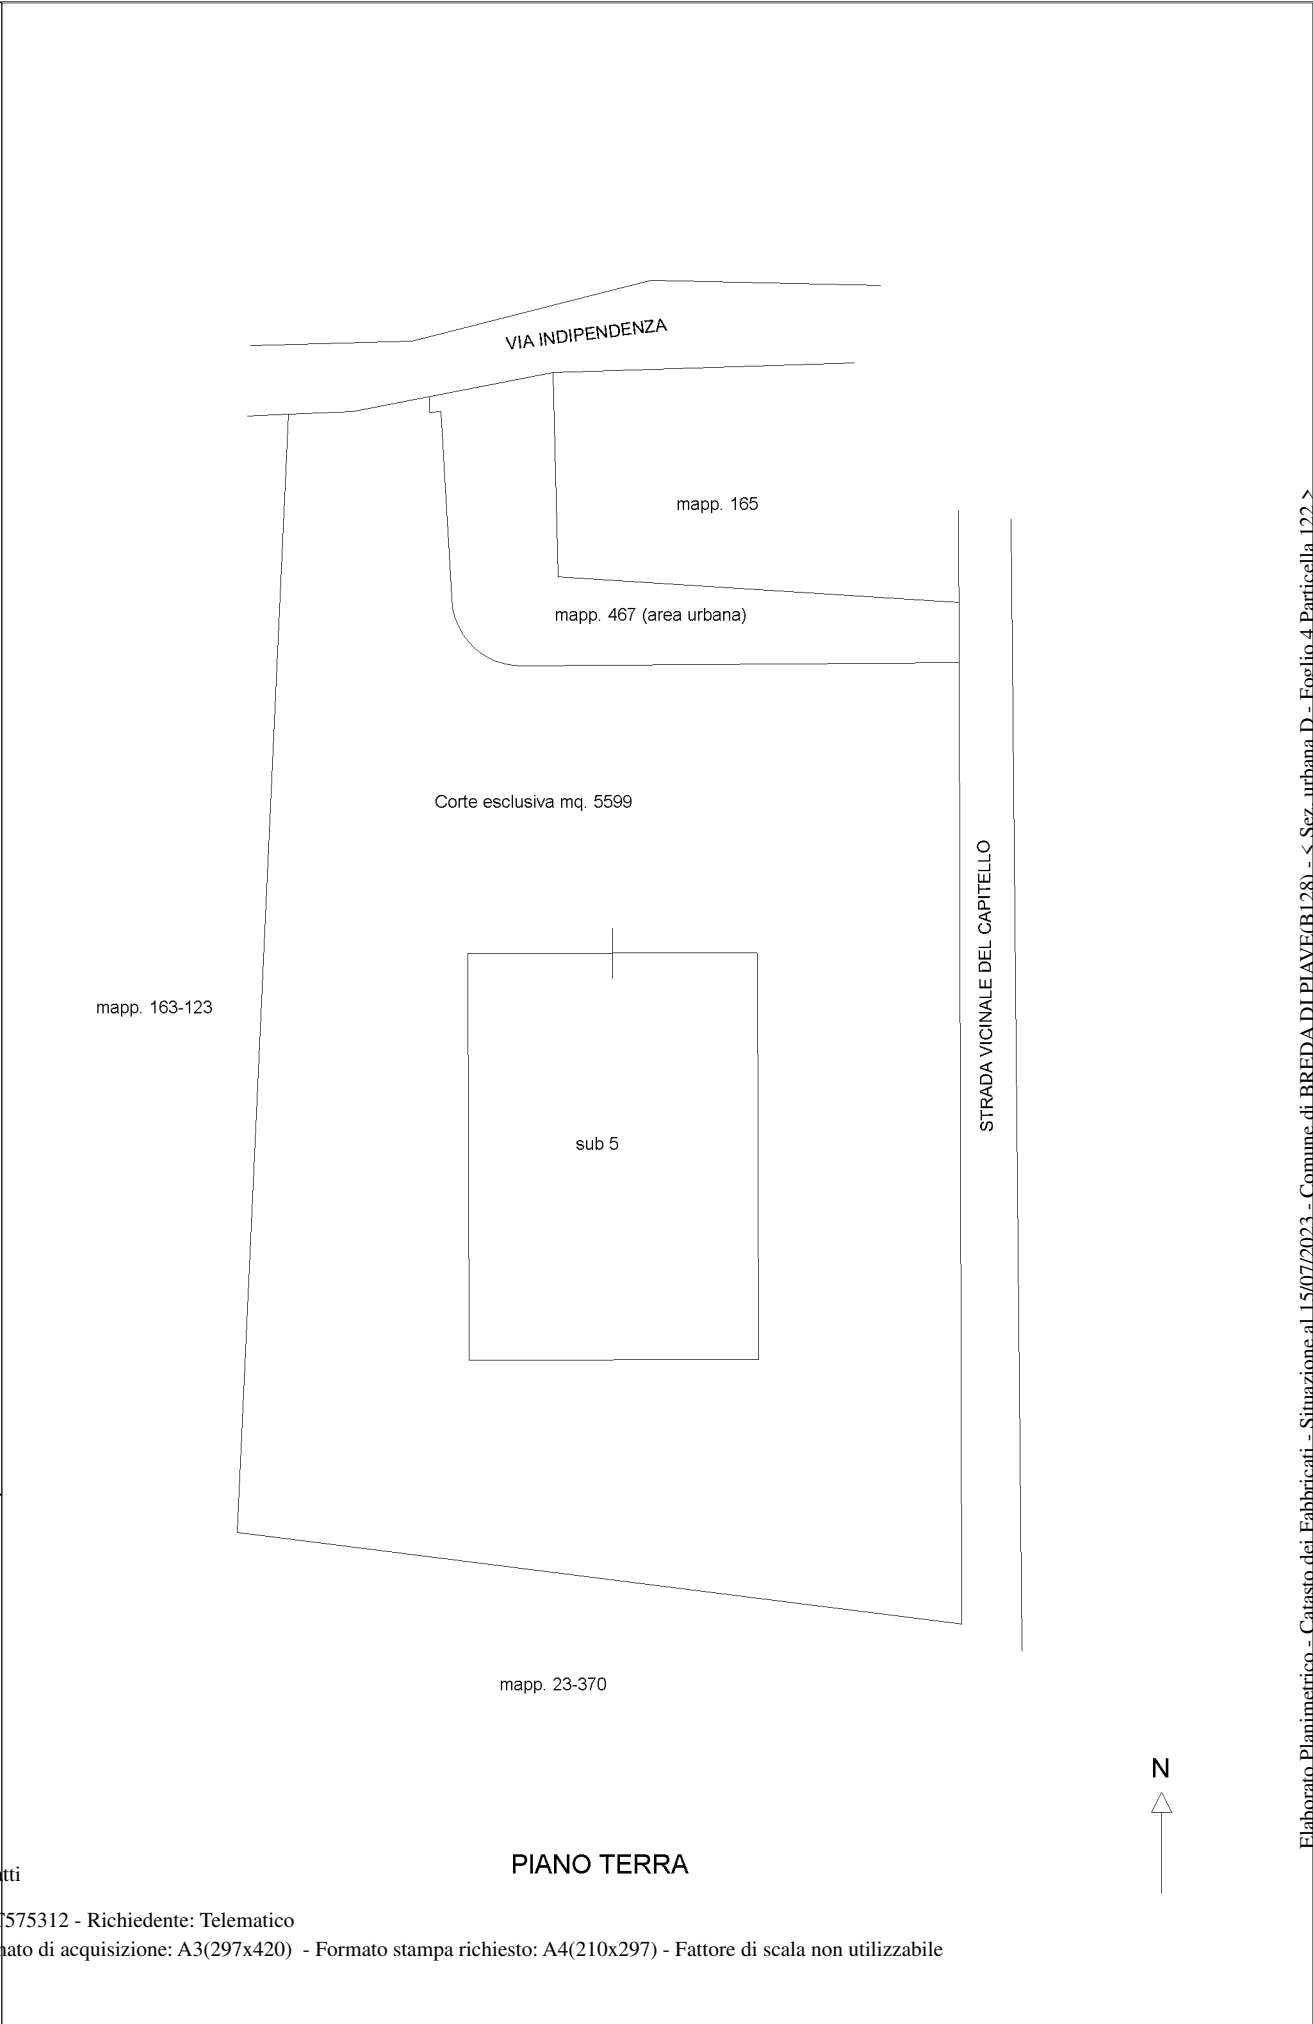

Ultima planimetria in atti

Ufficio provinciale di Treviso

AGENZIA DEL TERRITORIO

CATASTO FABBRICATI


**Agenzia del Territorio
CATASTO FABBRICATI**
Ufficio provinciale di
Treviso

Dichiarazione protocollo n. TV0262302 del 22/05/2007
Planimetria di u.i.u. in Comune di Breda Di Piave
Via Capitello

Scheda I.P.I. n. 1
Scala 1: 500

Identificativi Catastali:
Sezione: D
Foglio: 4
Particella: 122
Subalterno: 5

Compilata da:
Lorenzon Renzo
Iscritto all'albo:
Architetti
Prov. Treviso N. 210

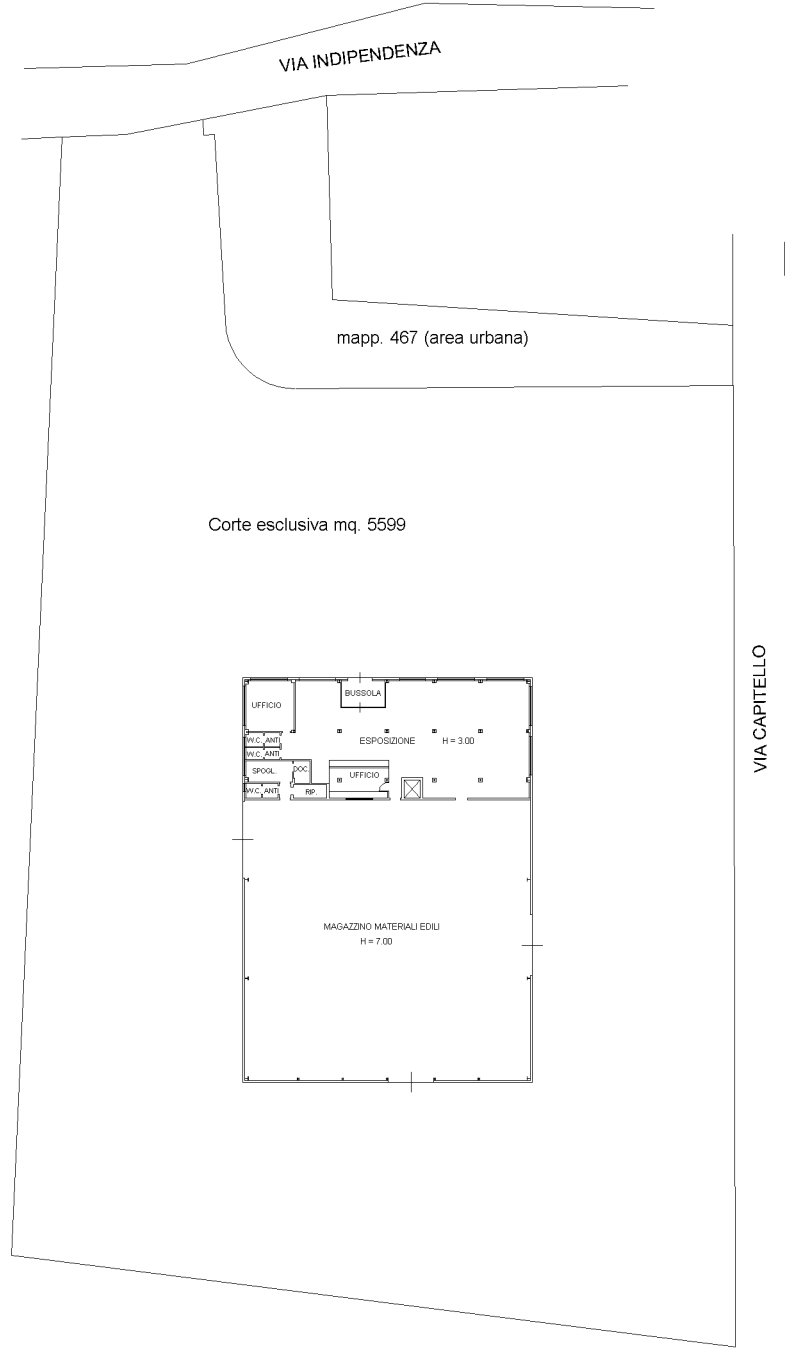

PIANO TERRA

