

Studio Tecnico Geom. Gianni Perozzo

Via Francesco Crispi n. 35

31050 Vedelago (TV)

Tel/Fax 0423.401347

Pec: gianni.perozzo@geopec.it – mail: geometraperozzo@gmail.com

TRIBUNALE DI TREVISO

Esecuzione Immobiliare R.G. n. 211/2019

* * *

Procedura di Esecuzione Immobiliare n. R.G. 211/2019, promossa da

“**[REDACTED]**,”

CONTRO

- Esecutato n. 01, proprietario per la quota di 1/1

Giudice dell'Esecuzione: dott.ssa Francesca Vortali

Prossima Udiienza: 18 marzo 2020 ore 9.30

ALLEGATO N. 03

**Planimetrie catastali, elaborato planimetrico ed elenco
subalterni.**



MODULARIO
F. - Cat. S. T. - 315



MINISTERO DELLE FINANZE

DIREZIONE GENERALE DEL CATASTO E DEI SERVIZI TECNICI ERARIALI

MOD. B (Nuovo Catasto Edilizio Urbano)

Lire
15

NUOVO CATASTO EDILIZIO URBANO


(R. DECRETO-LEGGE 15 APRILE 1939, N. 652)

Planimetria dell'immobile situato nel Comune di RIESE PIO X° Via CASTELLANA

Ditta [REDACTED]

Allegata alla dichiarazione presentata all'Ufficio Tecnico Erariale di TREVISO

14

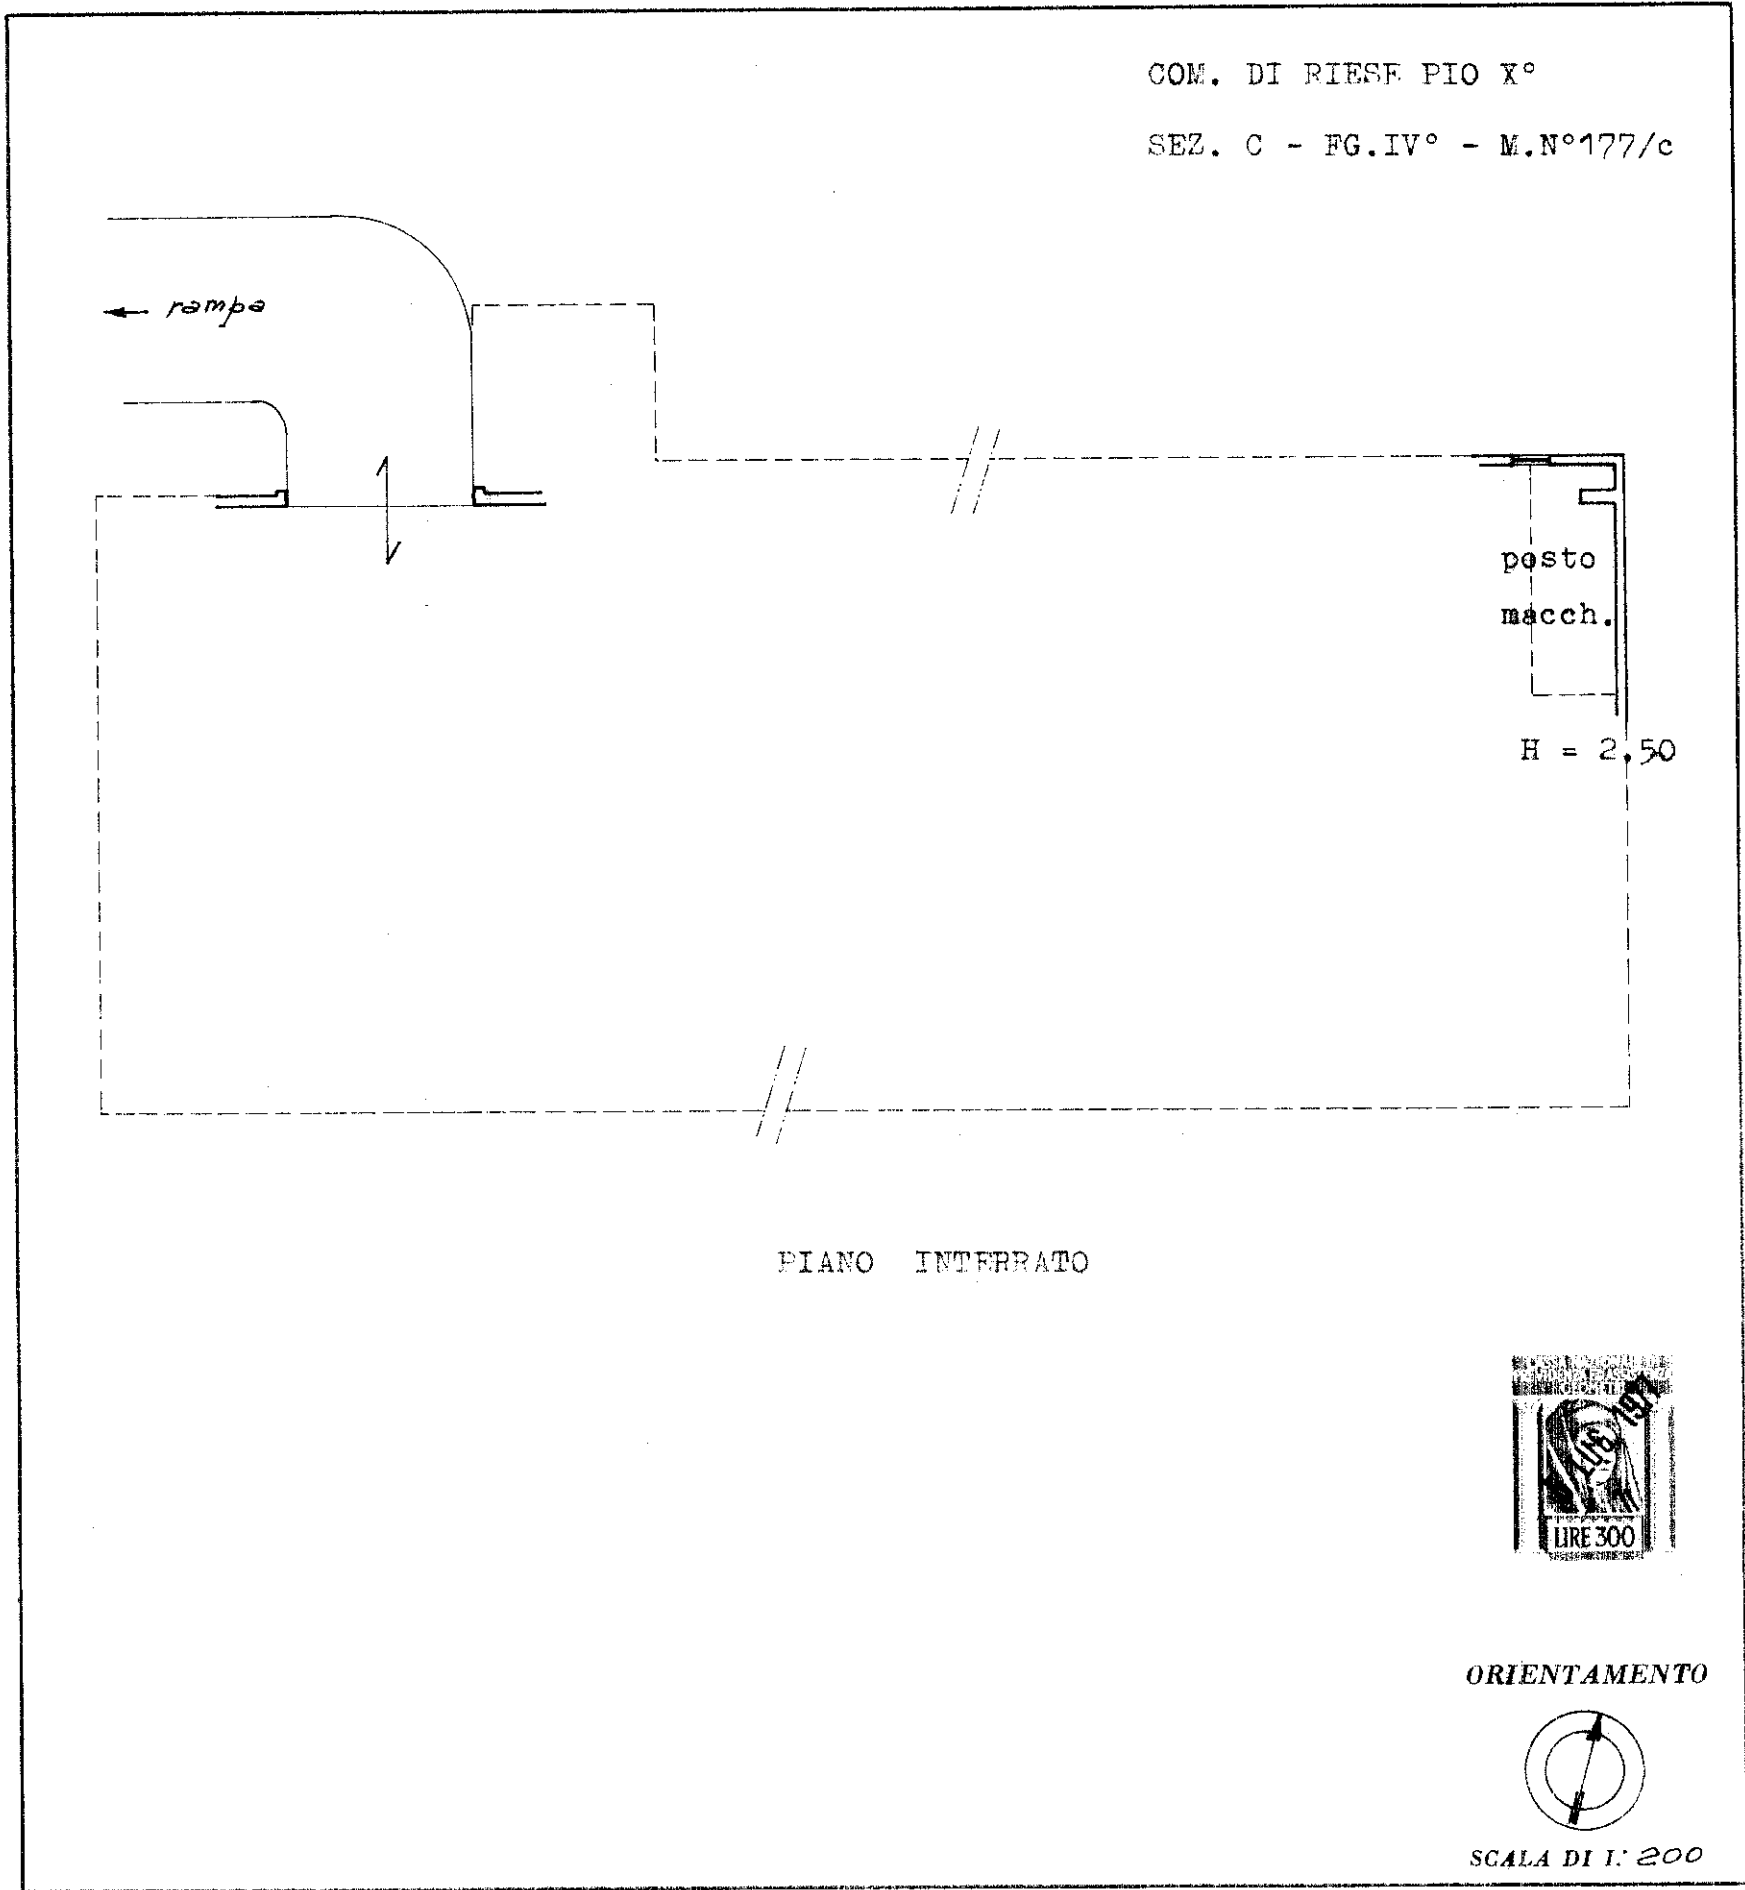

SPAZIO RISERVATO PER LE ANNOTAZIONI D'UFFICIO	
DATA PROT. N°	1307 786 40

Compilata dal Geom. PAOLO CAMPAGNER
(Titolo, nome e cognome del tecnico)

Iscritto all'Albo dei Geometri
della Provincia di TREVISO
DATA 5 LUG 1977
Firma: Geom. Campagner Paolo

MODULARIO
F. - Cat. S. T. - 346



MINISTERO DELLE FINANZE
DIREZIONE GENERALE DEL CATASTO E DEI SERVIZI TECNICI ERARIALI

Mod. A (Nuovo Catasto Edilizio Urbano)

Libre
50

NUOVO CATASTO EDILIZIO URBANO

(R. DECRETO-LEGGE 13 APRILE 1998, N. 642)

Planimetria dell'immobile situato nel Comune di RIESE PIO X° Via CASTELLANA

Ditta

Allegata alla dichiarazione presentata all'Ufficio Tecnico Erariale di TREVISO

486

56

COM. DI RIESE PIO X°
SEZ. C - FG. IV° - MAPPA 1471/c

PIANO TERRA
H = 3.20

PIANO INTERRATO : H = 2.50

PIANO TERZO
H = 2.80

PORTICO

centrale termica

asc. vano scale

contatore

ingresso

camera

camera

soggiorno

terrace

terrace

orientamento

SCALA DI 1:200


SPAZIO RISERVATO PER LE ANNOTAZIONI D'UFFICIO	
DATA PROT. N°	C4 786 24
Compilata dal GEOM. CAMPAGNAR PAOLO (Titolo, nome e cognome del tecnico)	
Iscritto all'Albo dei PROF. PAOLO della Provincia di TREVISO	
DATA 5 LUG 1977	PROV. TREVISO
Firma: Geom. Campagnar Paolo	

Data presentazione:02/09/1977 - Data: 09/11/2019 - n. T6058 - Richiedente: PRZGNN74B20C111F
Totale schede: 1 - Formato di acquisizione: fuori standard (420X510) - Formato stampa richiesto: A3(297x420)
Ultima planimetria in atti


Catasto dei Fabbricati - Situazione al 09/11/2019 - Comune di RIESE PIO X (H280) - < Sez. Urb.: C - Foglio: 4 - Particella: 938 - Subalterno: 2480 01
Via G. B. V. 100902436b3862c92242a9e8dc5d9
Ultima planimetria in atti

ELABORATO PLANIMETRICO	Compilato da: D'agaro Claudio	Iscritto all'albo: Architetti	Prov. Treviso	N. 657
Comune di Riese Pio X	Sezione: C	Foglio: 4	Particella: 938	Prov. 002/38, n. 02/02/2010 del
Dimostrazione grafica dei subalterni	Tipo Mappale n. del del Scala 1 : 500			



PIANO INTERRATO

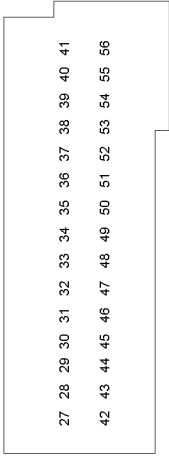


PIANO PRIMO

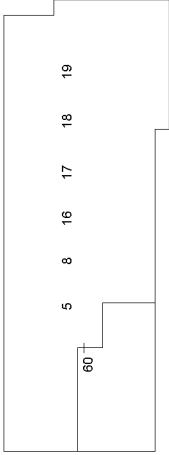


PIANO SECONDO

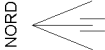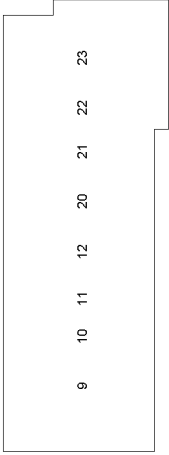

PIANO TERRA

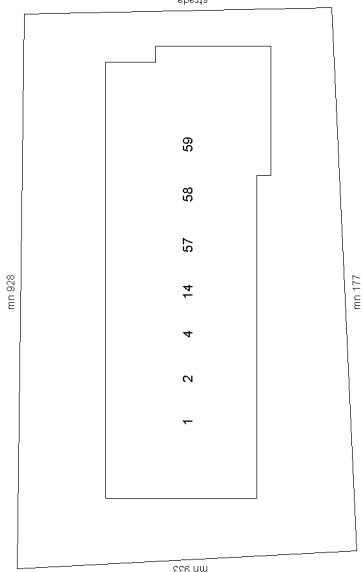

PIANO TERZO

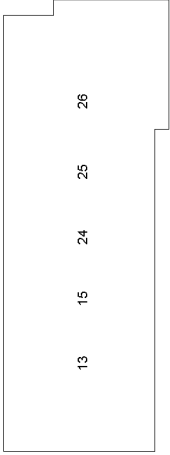

Direzione Provinciale di Treviso
Ufficio Provinciale - Territorio
Servizi Catastali
Comune di: RIESE PIO X
Elenco Subalterni

ACCERTAMENTO DELLA PROPRIETA IMMOBILIARE URBANA
ELENCO DEI SUBALTERNI ASSEGNATI

Comune		Sezione		Foglio	Particella		Tipo mappale	del:
RIESE PIO X		C	n°civ	4	938			
Sub	UBICAZIONE via/piazza			Piani	Scala	Int.	DESCRIZIONE	
1	via castellana			T			NEGOZIO PIANO TERRA.	
2	via castellana			T			NEGOZIO PIANO TERRA.	
4	via castellana			T			NEGOZIO PIANO TERRA.	
5	via castellana			1			ABITAZIONE PIANO PRIMO.	
7	via castellana			1			ABITAZIONE PIANO PRIMO SOPPRESSO E SOSTITUITO DAL SUB. 60 PER CAMBIO DI DESTINAZIONE D'USO.	
8	via castellana			1			ABITAZIONE PIANO PRIMO.	
9	via castellana			2			ABITAZIONE PIANO SECONDO.	
10	via castellana			2			ABITAZIONE PIANO SECONDO.	
11	via castellana			2			ABITAZIONE PIANO SECONDO.	
12	via castellana			2			ABITAZIONE PIANO SECONDO.	
13	via castellana			3			ABITAZIONE PIANO TERZO	
14	via castellana			T			ABITAZIONE PIANO TERRA.	
15	via castellana			3			ABITAZIONE PIANO TERZO.	
16	via castellana			1			ABITAZIONE PIANO PRIMO.	
17	via castellana			1			ABITAZIONE PIANO PRIMO.	
18	via castellana			1			ABITAZIONE PIANO PRIMO.	
19	via castellana			1			ABITAZIONE PIANO PRIMO.	
20	via castellana			2			ABITAZIONE PIANO SECONDO.	
21	via castellana			2			ABITAZIONE PIANO SECONDO.	
22	via castellana			2			ABITAZIONE PIANO SECONDO.	
23	via castellana			2			ABITAZIONE PIANO SECONDO.	
24	via castellana			3			ABITAZIONE PIANO TERZO.	
25	via castellana			3			ABITAZIONE PIANO TERZO.	
26	via castellana			3			ABITAZIONE PIANO TERZO.	
27	via castellana			S1			GARAGE PIANO INTERRATO.	
28	via castellana			S1			GARAGE PIANO INTERRATO.	
29	via castellana			S1			GARAGE PIANO INTERRATO.	
30	via castellana			S1			GARAGE PIANO INTERRATO.	
31	via castellana			S1			GARAGE PIANO INTERRATO.	
32	via castellana			S1			GARAGE PIANO INTERRATO.	
33	via castellana			S1			GARAGE PIANO INTERRATO.	
34	via castellana			S1			GARAGE PIANO INTERRATO.	
35	via castellana			S1			GARAGE PIANO INTERRATO.	
36	via castellana			S1			GARAGE PIANO INTERRATO.	
37	via castellana			S1			GARAGE PIANO INTERRATO.	
38	via castellana			S1			GARAGE PIANO INTERRATO.	
39	via castellana			S1			GARAGE PIANO INTERRATO.	
40	via castellana			S1			GARAGE PIANO INTERRATO.	
41	via castellana			S1			GARAGE PIANO INTERRATO.	
42	via castellana			S1			GARAGE PIANO INTERRATO.	
43	via castellana			S1			GARAGE PIANO INTERRATO.	
44	via castellana			S1			GARAGE PIANO INTERRATO.	
45	via castellana			S1			GARAGE PIANO INTERRATO.	
46	via castellana			S1			GARAGE PIANO INTERRATO.	
47	via castellana			S1			GARAGE PIANO INTERRATO.	
48	via castellana			S1			GARAGE PIANO INTERRATO.	
49	via castellana			S1			GARAGE PIANO INTERRATO.	
50	via castellana			S1			GARAGE PIANO INTERRATO.	
51	via castellana			S1			GARAGE PIANO INTERRATO.	
52	via castellana			S1			GARAGE PIANO INTERRATO.	
53	via castellana			S1			GARAGE PIANO INTERRATO.	
54	via castellana			S1			GARAGE PIANO INTERRATO.	
55	via castellana			S1			GARAGE PIANO INTERRATO.	
56	via castellana			S1			GARAGE PIANO INTERRATO.	
57	via castellana			T			UFFICIO PIANO TERRA.	
58	via castellana			T			UFFICIO PIANO TERRA.	
59	via castellana			T			AREA URBANA DI MQ. 1058 PIANO TERRA.	
60	via castellana			1			UFFICIO PIANO PRIMO DERIVA DAL SUB. 7 PER CAMBIO DI DESTINAZIONE D'USO.	

Direzione Provinciale di Treviso
Ufficio Provinciale - Territorio
Servizi Catastali
Comune di: RIESE PIO X
Elenco Subalterni

ACCERTAMENTO DELLA PROPRIETA IMMOBILIARE URBANA
ELENCO DEI SUBALTERNI ASSEGNATI

Unità immobiliari n. 58

Tributi erariali: 0,00

Visura telematica

