



**ESTRATTO DI MAPPA**

COMUNE DI PREGANZIOL - LOCALITA' SAN TROVASO  
SEZIONE A - FOGLIO 4 - PARTICELLA 431 - SUB 6 e 7  
SUPERFICIE TOTALE AREA : 845,42 mq.  
AREA SCOPERTA CALCOLATA : 514,92 mq.


**TAVOLA 01**

PLANIMETRIA GENERALE DELLA PROPRIETA' CON  
PIANTA ABITAZIONE E GARAGE AL PIANO TERRA  
Superficie lorda: 285,44 mq. (Cantina e garages inclusi)

**ALLEGATO 01**


**ESTRATTO DI MAPPA**

COMUNE DI PREGANZIOL - LOCALITA' SAN TROVASO  
SEZIONE A - FOGLIO 4 - PARTICELLA 431 - SUB 6

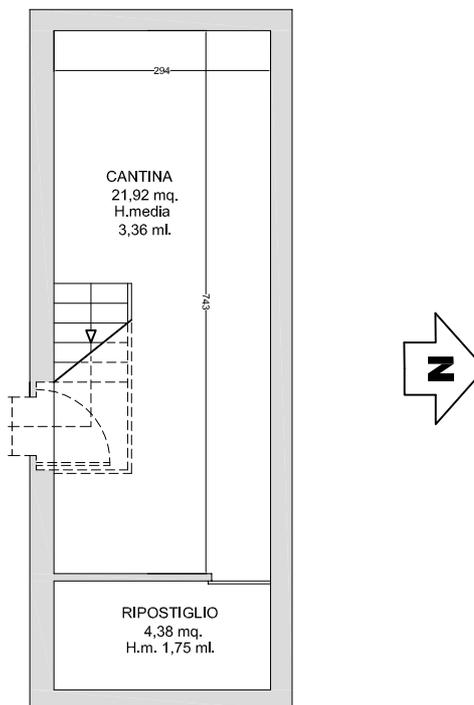

**TAVOLA 02** - PIANTA CANTINA AL PRIMO  
SCALA 1 : 100 PIANO SOTTOSTRADA  
Superficie lorda: 34,18 mq.

**ALLEGATO 02**

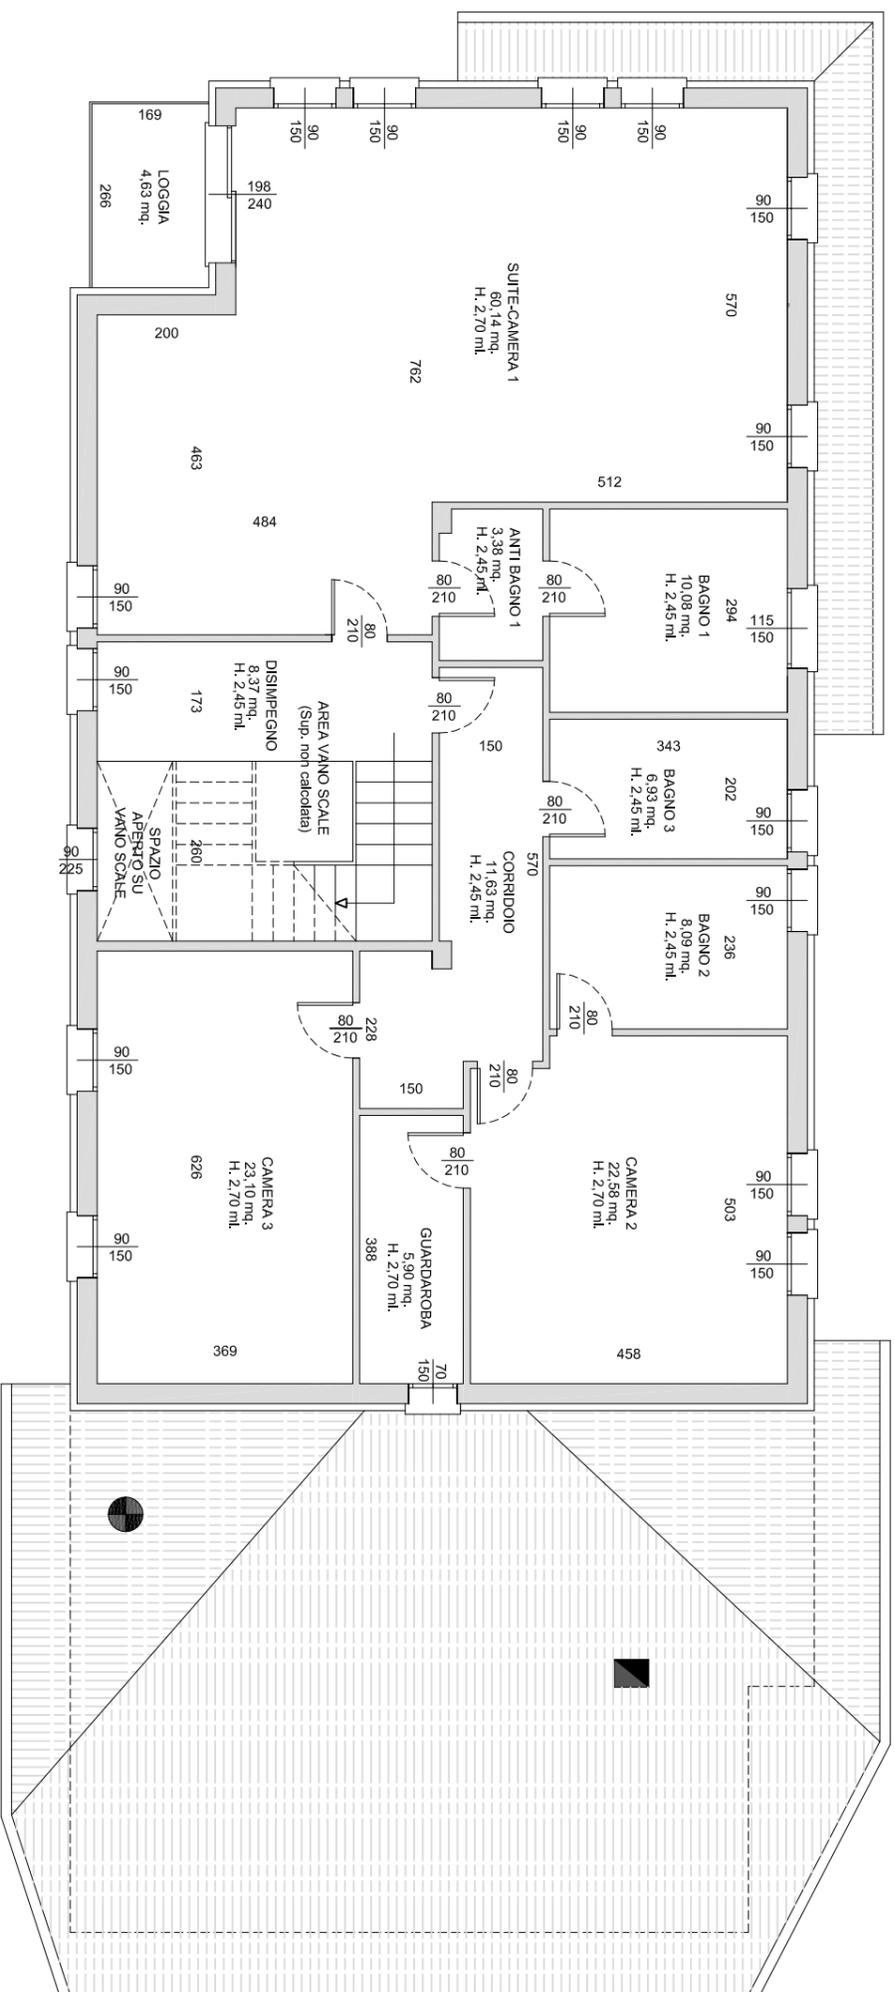

**TAVOLA 03** - Pianta Abitazione al Primo Piano  
 Scala 1 : 100  
 Superficie lorda: 205,37 mq.

