

**Agenzia del Territorio  
CATASTO FABBRICATI  
Ufficio Provinciale di  
Treviso**

Dichiarazione protocollo n. TV0177268 del 18/05/2009

Planimetria di u.i.u. in Comune di Roncade

Via Andrea Giacinto Longhin

civ. 283

**Identificativi Catastali:**

Sezione: C

Foglio: 5

Particella: 96

Subalterno: 8

Compilata da:  
Cagnato Davide


Iscritto all'albo:  
Geometri

Prov. Treviso


N. 2965

Scheda n. 1

Scala 1:200

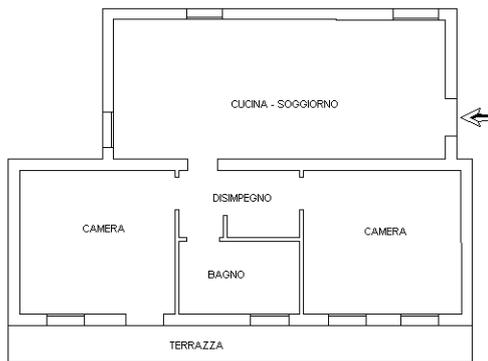

PIANO PRIMO  
h=2.58

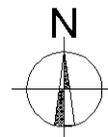

Ultima planimetria in atti

**Agenzia del Territorio  
CATASTO FABBRICATI  
Ufficio Provinciale di  
Treviso**

Dichiarazione protocollo n. TV0177275 del 18/05/2009

Planimetria di u.i.u. in Comune di Roncade

Via Andrea Giacinto Longhin

civ. 283

**Identificativi Catastali:**

Sezione: C

Foglio: 5

Particella: 96

Subalterno: 9

Compilata da:  
Cagnato Davide




Iscritto all'albo:  
Geometri

Prov. Treviso

N. 2965

Scheda n. 1

Scala 1:200

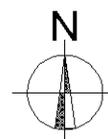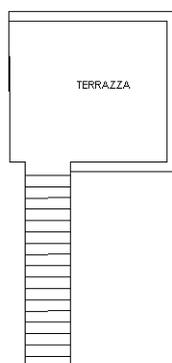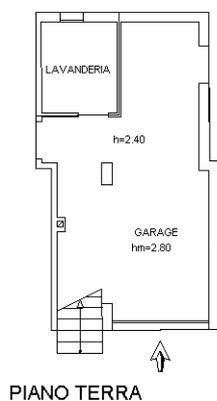


Catasto dei Fabbricati - Situazione al 10/12/2021 - Comune di RONCADE(H523) - < Sez. urbana C - Foglio 5 - Particella 96 - Subalterno 9 -  
VIA A. GIACINTO LONGHIN n. 283 Piano T

Ultima planimetria in atti


**Agenzia del Territorio**  
**CATASTO FABBRICATI**  
**Ufficio Provinciale di**  
**Treviso**

ELABORATO PLANIMETRICO	
Compilato da: Cagnato Davide	
Iscritto all'albo: Geometri	
Prov. Treviso	N. 2965

Comune di Roncade	Protocollo n. TV0177275 del 18/05/2009
Sezione: C    Foglio: 5    Particella: 96	Tipo Mappale n. 164322 del 08/05/2009
Dimostrazione grafica dei subalterni	
Scala 1 : 500	

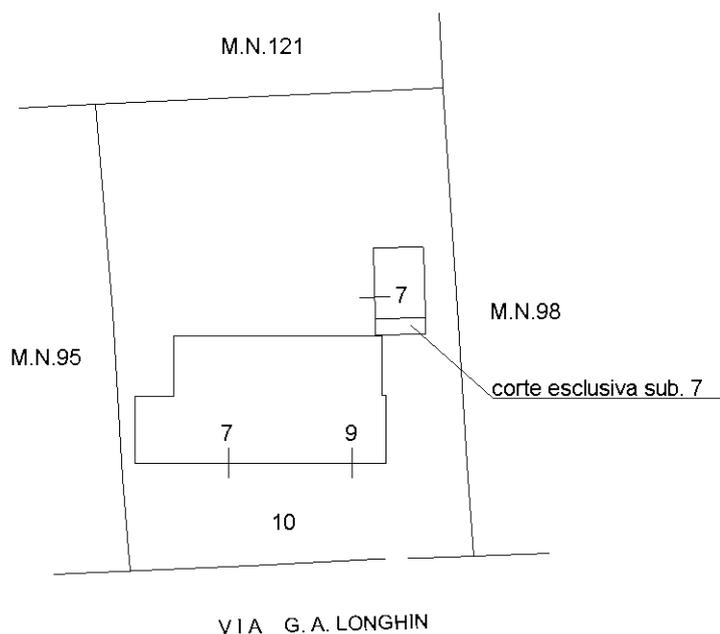

PIANO TERRA

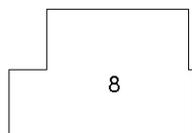

PIANO PRIMO



Ultima planimetria in atti