


**ALLEGATO N. 02**





**ALLEGATO N. 03**

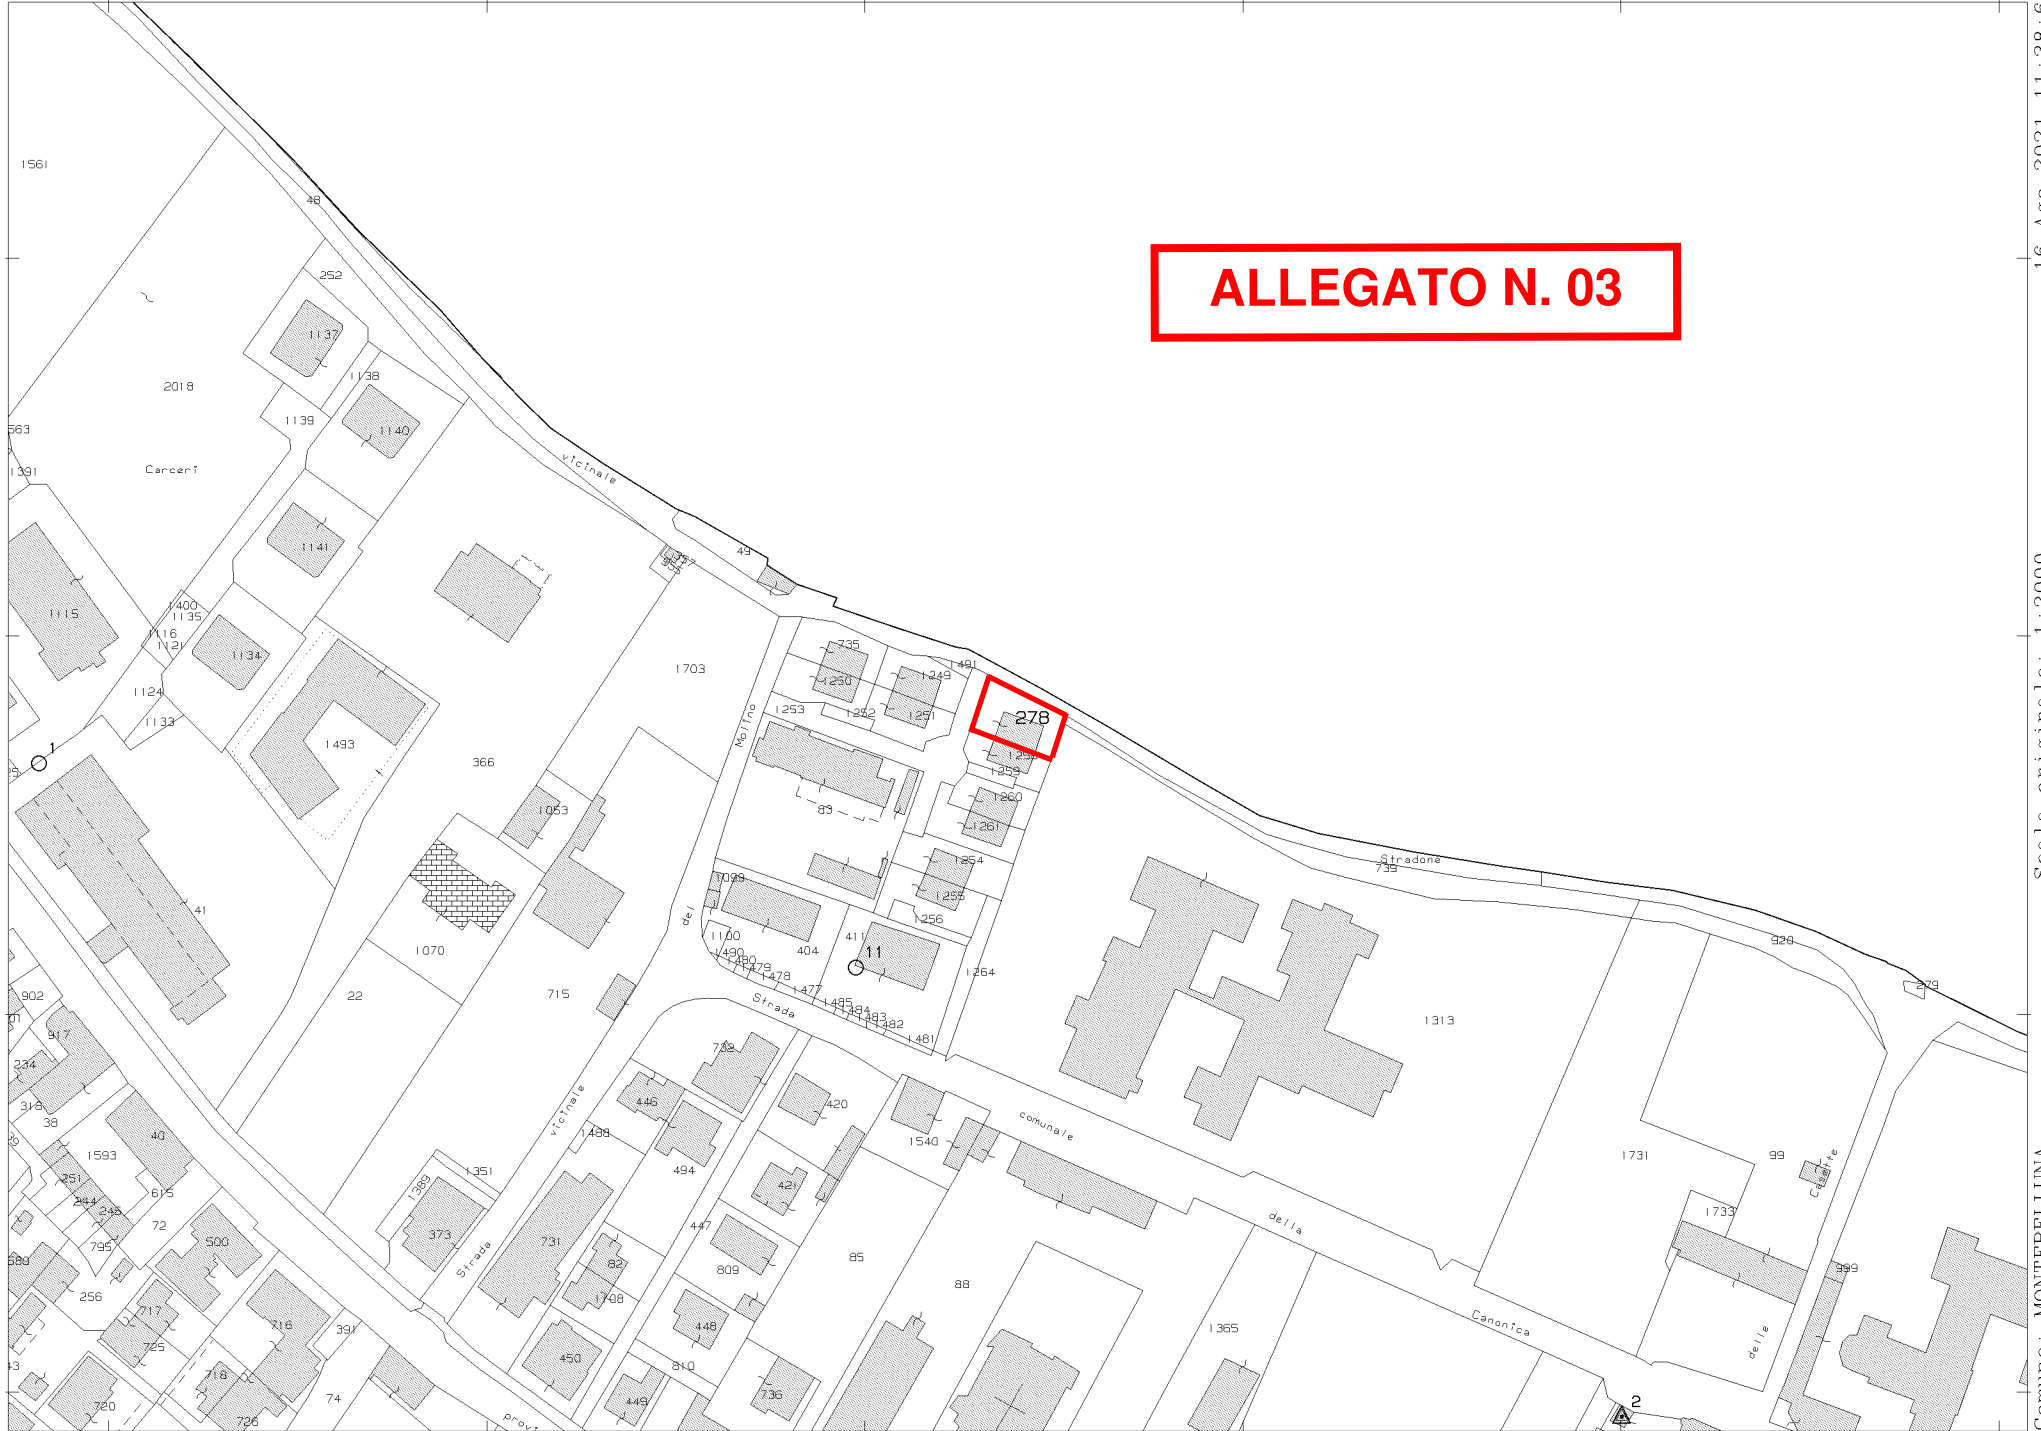

16-Ago-2021 11:38:6  
Prot. n. T41914/2021

Scala originale: 1:2000  
Dimensione cornice: 534.000 x 378.000 metri

Comune: MONTEBELLUNA  
Foglio: 8

N=800

E=400

Firmato Da: PIZZAIA DANIELE Emesso Da: ARUBAPEC S.P.A. NG CA 3 Serial#: 584c9f02643ec68d456720c324049701

1 Particella: 278

MODULARIO  
F. rig. rend. 406




MINISTERO DELLE FINANZE  
DIREZIONE GENERALE DEL CATASTO E DEI SS.TT.EE.  
**CATASTO EDILIZIO URBANO** (RDL 13-4-1939, n. 652)

MOD. AN (CEU)


LIRE  
400

Planimetria di u.i.u. in Comune di MONTABELLUNA via PRETORA VECCHIA civ. ....


**ALLEGATO N. 04**

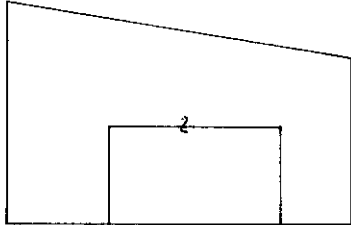

SUP. SCOPERTA MQ. 212  
SUP. COPERTA MQ. 75  
SUP. TOTALE MQ. 287

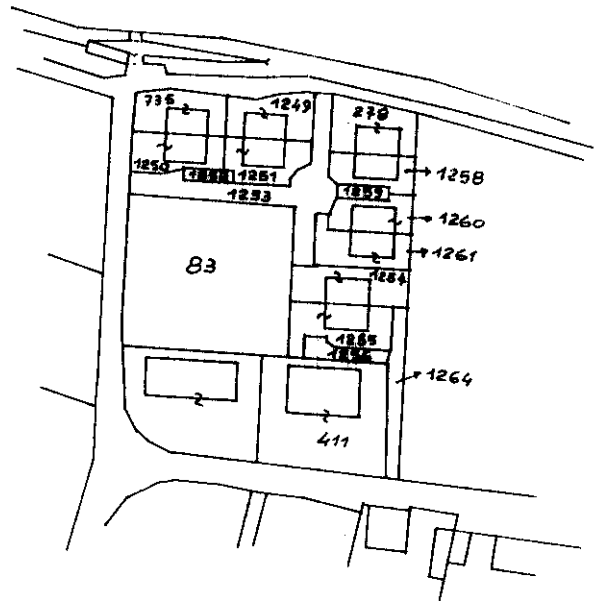

ORIENTAMENTO

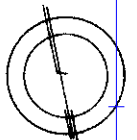

SCALA DI 1:500

in un 01  
Situazione al 16/08/2021 - Comune di MONTEBELLUNA (F443) - Sez. Urb.: B - Foglio: 2 - Particella: 278 - Subalterno: 1 >  
CATASTO REGIONALE  
M. P. A. NG CA 3 Serial#: 584c9f02643ec668d456720c324049701

Dichiarazione di N.C. <input checked="" type="checkbox"/>	Ultima planimetria in variazione <input type="checkbox"/>	Compilata dal <b>GEOM. GIORGIO ESPOSITO</b> (Titolo, cognome e nome)	RISERVATO ALL'UFFICIO
Data presentazione: 18/04/1991 - Data: 16/08/2021 - n. T45170	Totale schede: 2 - Formato di acquisizione: A4(210x297) - Formato stampa richiesto: A4(210x297)	Isritto all'atto de <b>CEU</b> della provincia di <b>TREVISO</b> n. <b>774</b>	
n. <b>278</b> sub. <b>1</b>	data <b>22.03.1991</b> Firma		



**ALLEGATO N. 05**

MODULARIO  
F. rig. rend. 497




MINISTERO DELLE FINANZE  
DIREZIONE GENERALE DEL CATASTO E DEI SS.TT.EE.  
**CATASTO EDILIZIO URBANO** (RDL 13-4-1939, n. 652)

MOD. BN (CEU)

LIRE  
**385**

Planimetria di u.i.u. in Comune di MONTEBELLUNA via PRETORA VECCHIA civ. ....

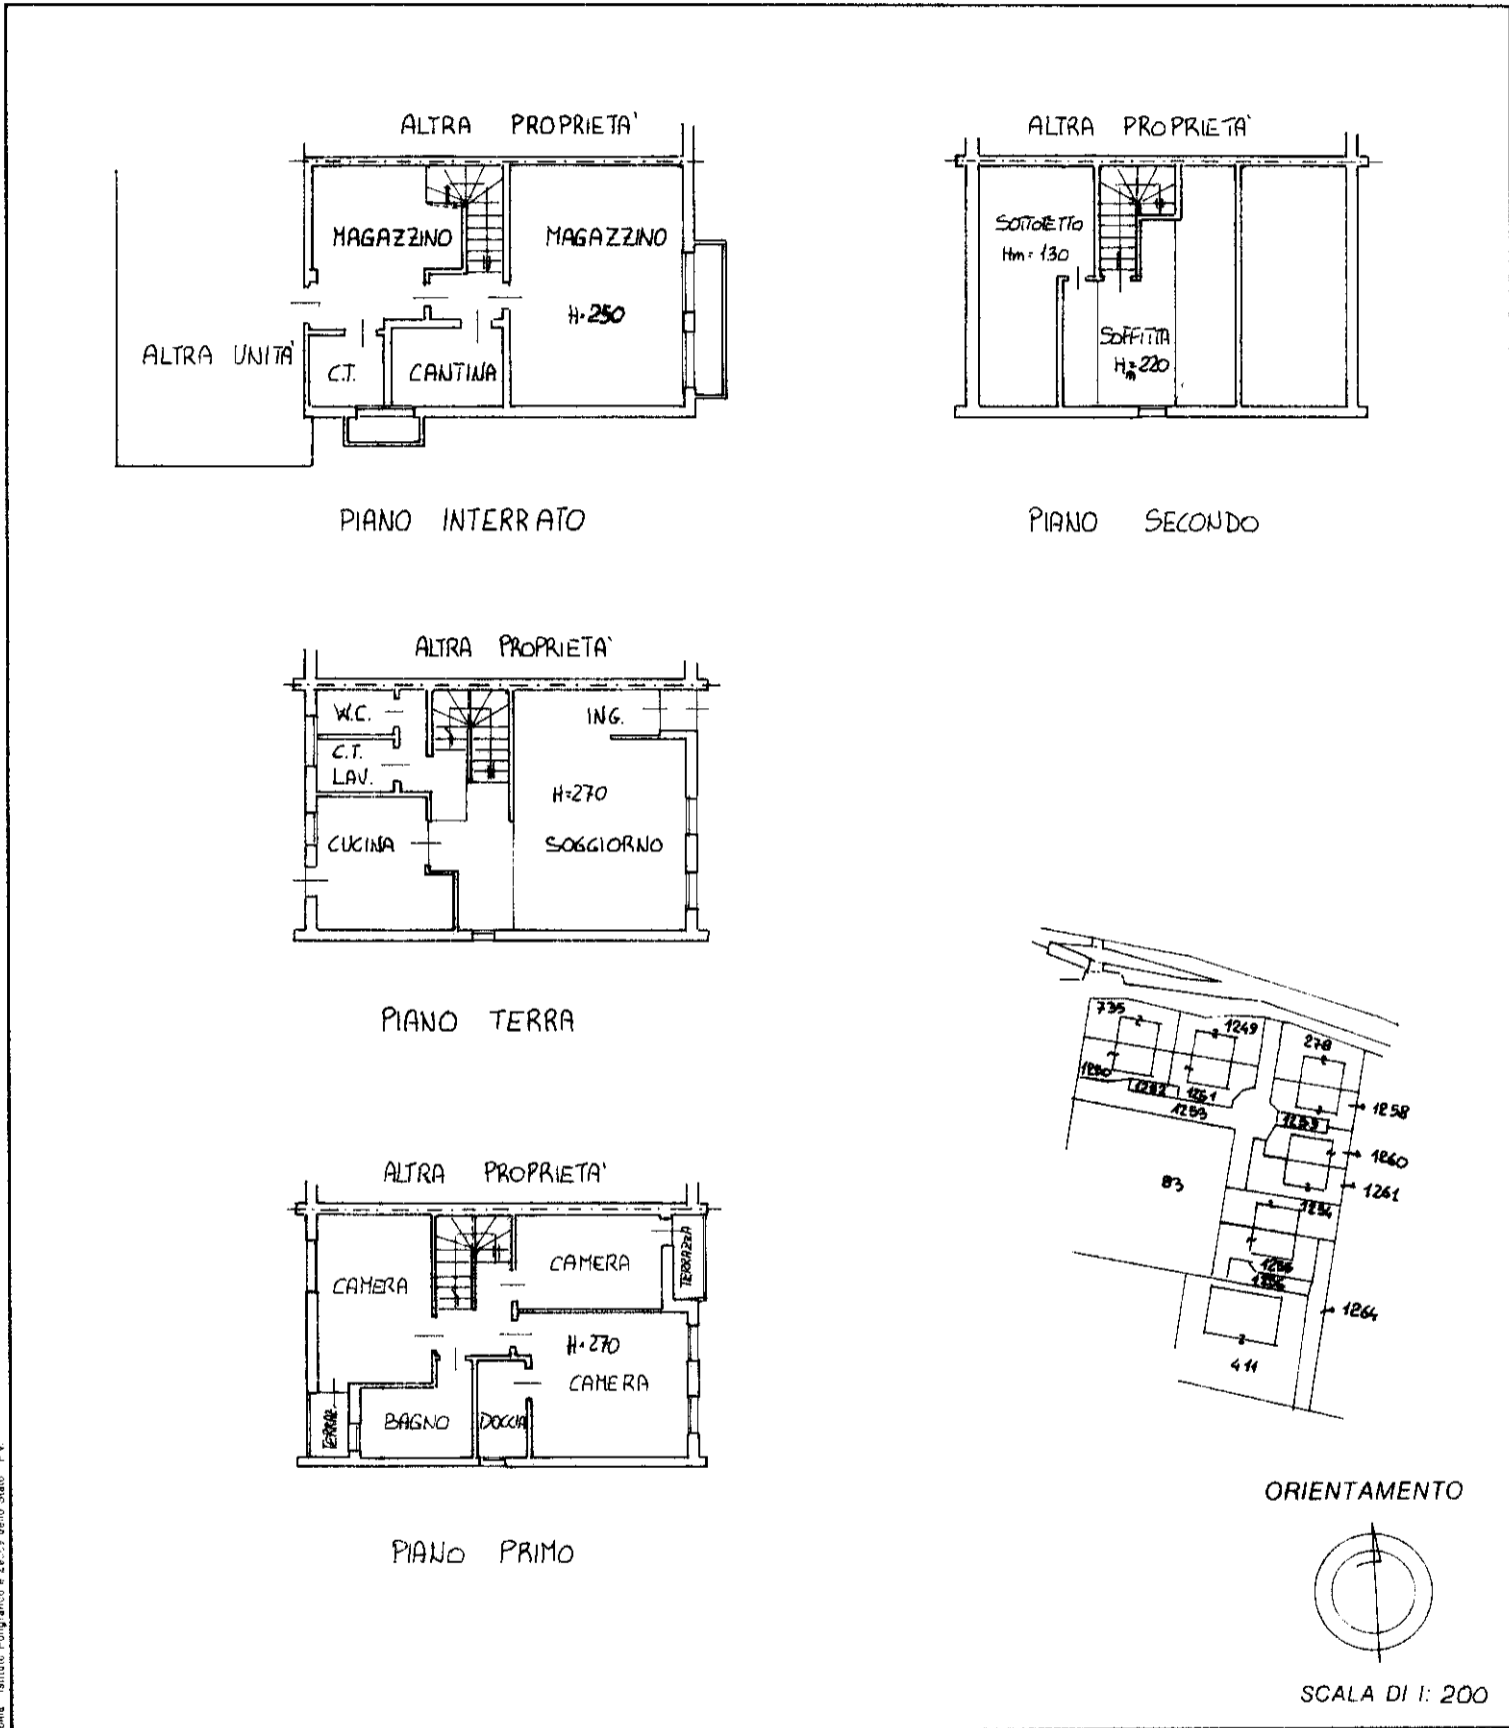

Roma - Istituto Poligrafico e Zecca dello Stato - P.V.

Dichiarazione di N.C.   
 Denuncia di variazione   
 Identificativi catastali  
 F. B-2°  
 n. 278 sub. 4

Compilata dal GEOM. ESPOSITO GIORGIO  
 (Titolo, cognome e nome)  
 Iscritto all'albo de GEOM.  
 della provincia di TV  
 data 16/08/2021 Firma

RISERVATO ALL'UFFICIO

**ALLEGATO N. 06**

MODULARIO  
F. rig. rend. 497




MINISTERO DELLE FINANZE  
DIREZIONE GENERALE DEL CATASTO E DEI SS.TT.EE.  
**CATASTO EDILIZIO URBANO** (RDL 13-4-1939, n. 652)

MOD. **BN** (CEU)

LIRE  
**385**

Planimetria di u.i.u. in Comune di MONTEBELLUNA via PRETORA VECCHIA civ. ....

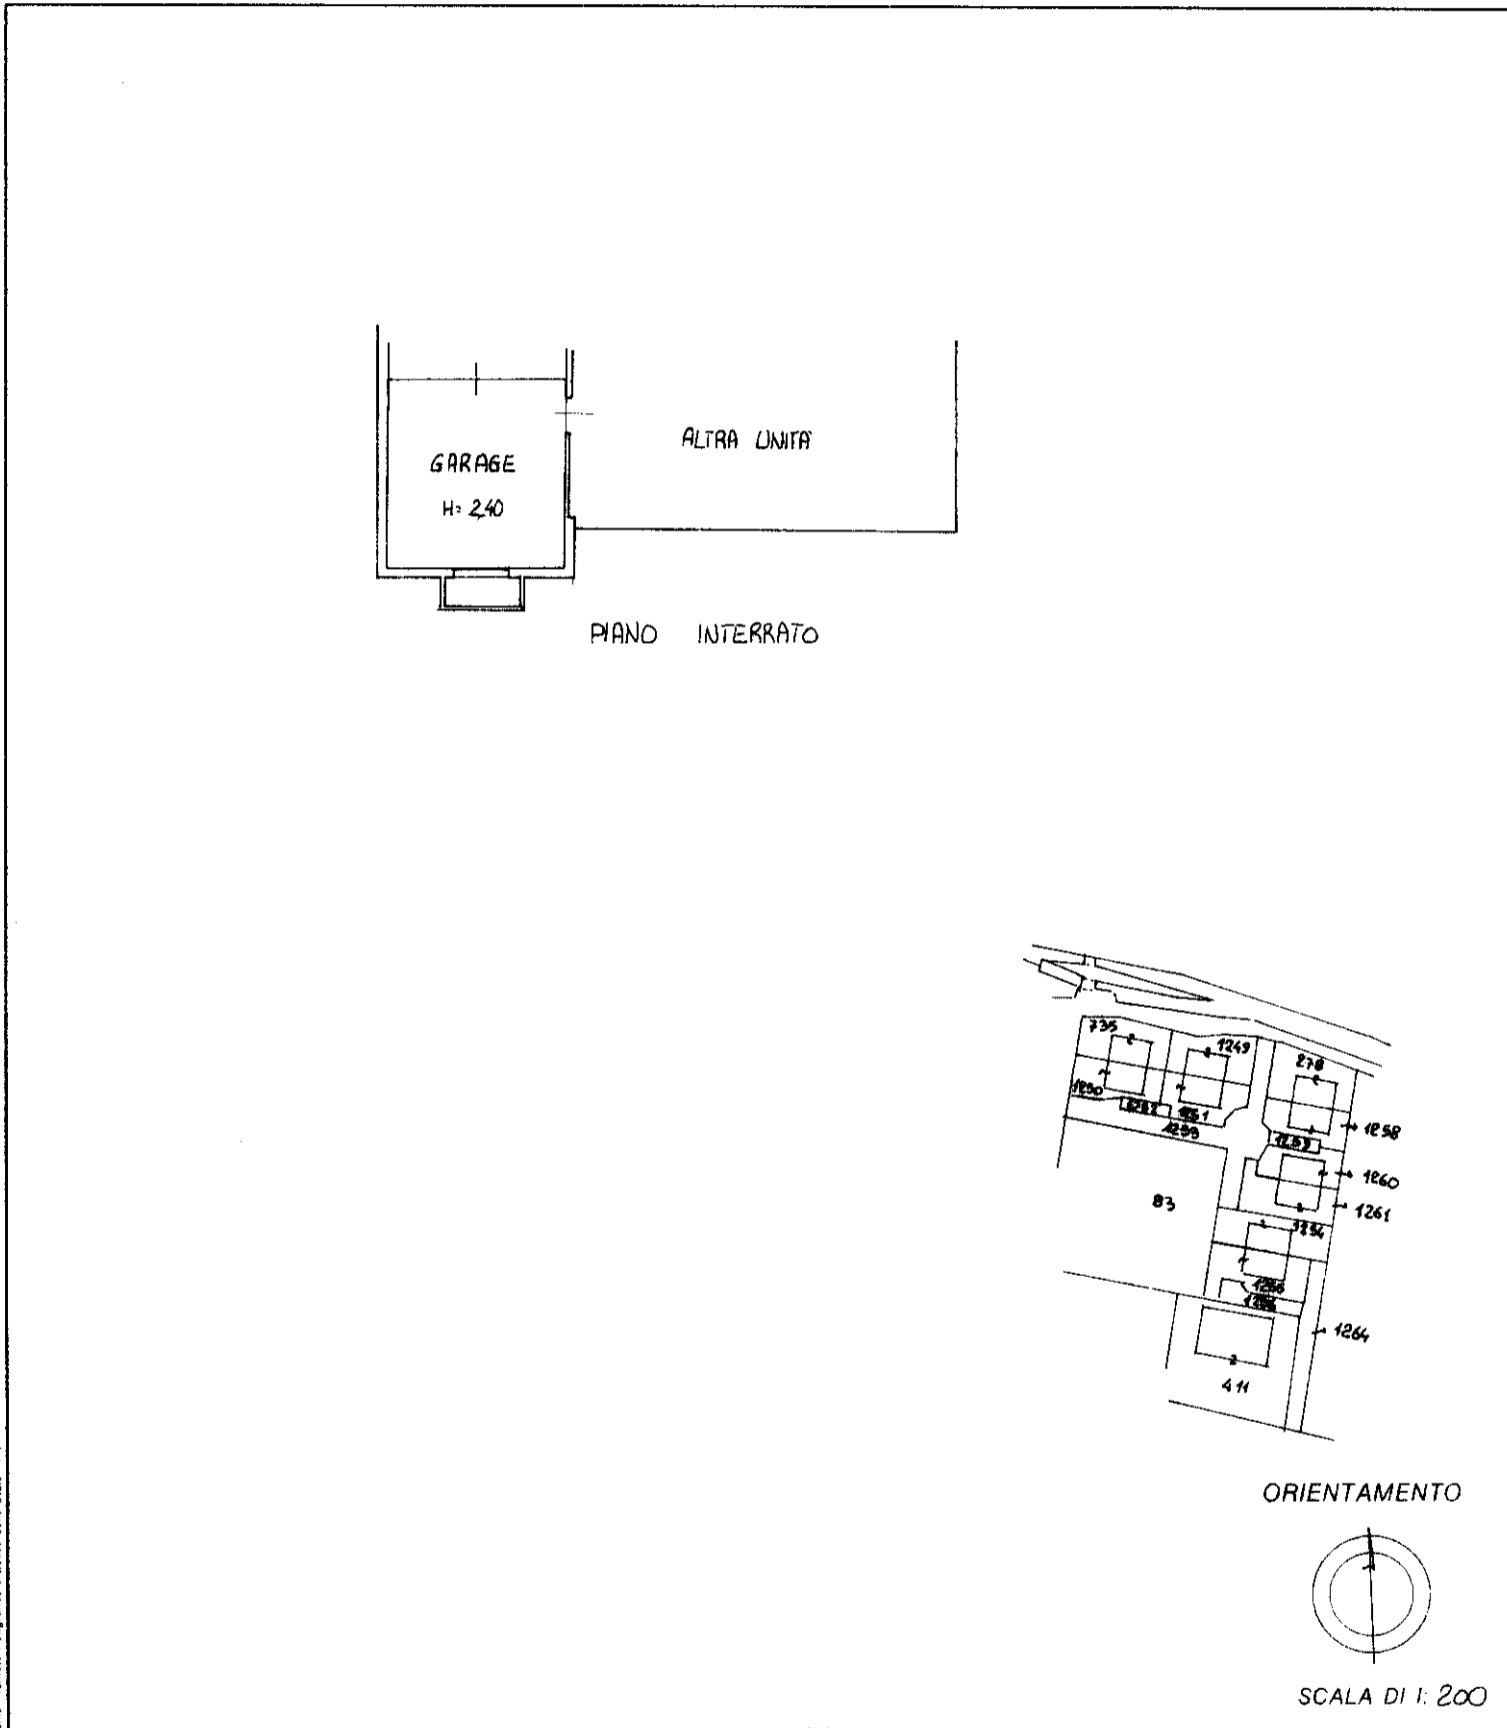


Roma - Istituto Fotografico e Zecchi snc - Stato - P.V.

Dichiarazione di N.C.   
 Denuncia di variazione

Identificativi catastali  
 F. B-2°  
 n. 278 sub. 5

Compilata dal GEOM.  
 (Titolo, cognome e nome)  
ESPOSITO GIORGIO  
 Iscritto all'albo de GEOM.  
 della provincia di TV  
 data ..... Firma

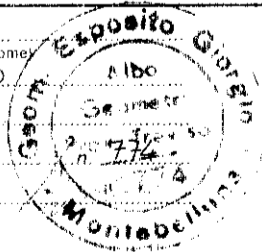

RISERVATO ALL'UFFICIO