


ELABORATO PLANIMETRICO		Agenzia delle Entrate CATASTO FABBRICATI Ufficio Provinciale di Treviso	
Compilato da: Furlanetto Odorico			
Iscritto all'albo: Geometri			
Prov. Treviso		N. 157	
Comune di Treviso		Protocollo n. TV0135194 del 24/10/2016	
Sezione: D	Foglio: 5	Particella: 589	Tipo Mappale n. 78724 del 10/06/2016
Dimostrazione grafica dei subalterni			Scala 1 : 500

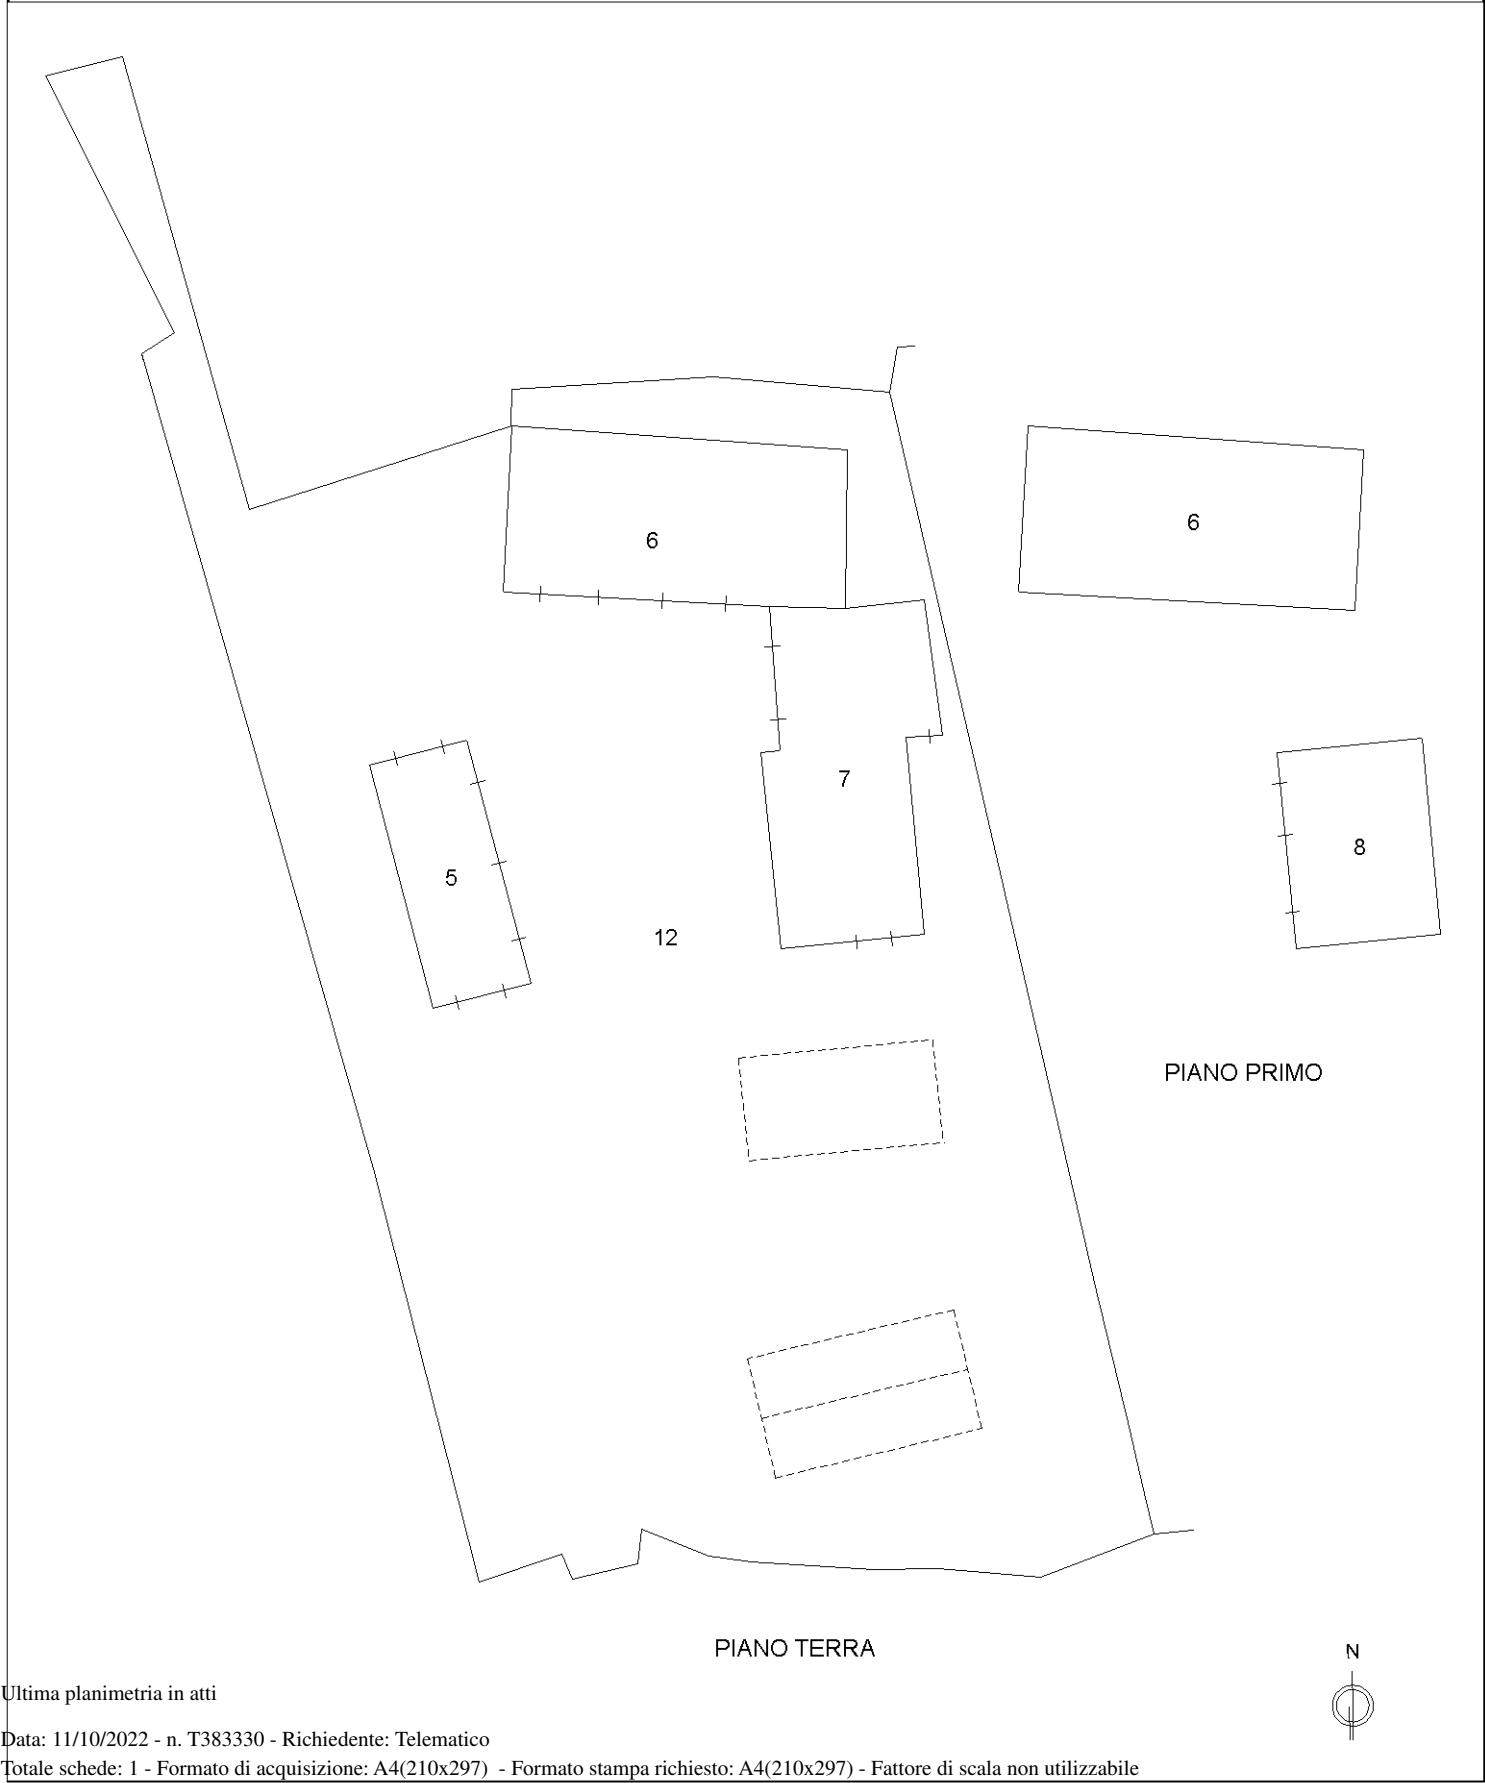

Ultima planimetria in atti



ACCERTAMENTO DELLA PROPRIETÀ IMMOBILIARE URBANA ELENCO DEI SUBALTERNI ASSEGNATI

Comune	Sezione	Foglio	Particella	Tipo mappale	del:
TREVISO	D	5	589	248426	05/10/2006

Sub	UBICAZIONE via/piazza	n.civ	Piani	Scala	Int	DESCRIZIONE
1	strada di boiago		T			SOPPRESSO
2	strada di boiago	44	S1-T - 1-2			ABITAZIONE SOPPRESSO SOSTITUITO DAL MAPP. 657 SUB.2 PER MODIFICA DI IDENTIFICATIVO
3	strada di boiago	44	T			GARAGE SOPPRESSO SOSTITUITO DAL MAPP. 657 SUB.3 PER MODIFICA DI IDENTIFICATIVO
4	strada di boiago		T			AREA SCOPERTA COMUNE AI SUB. 5 - 6 - 7 - 8 - 9 - 10 - 11 (BCNC) SOPPRESSO SOSTITUITO DAL SUB.12 E DAI MAPPALI 657-658-659
5	strada di boiago		T			DEPOSITO ATTREZZI
6	strada di boiago		T-1			DEPOSITO
7	strada di boiago		T			STALLA
8	strada di boiago		1			FIENILE
9	strada di boiago		T			TETTOIA SOPPRESSO SOSTITUITO DAL MAPP. 657 SUB.4 PER MODIFICA DI IDENTIFICATIVO
10	strada di boiago		T			STALLA SOPPRESSO SOSTITUITO DAL MAPP. 658
11	strada di boiago		T			DEPOSITO SOPPRESSO SOSTITUITO DAL MAPP. 659
12	strada di boiago		T			BENE COMUNE NON CENSIBILE AREA SCOPERTA COMUNE AI SUB. 5 - 6 - 7 - 8 .

Visura telematica



Agenzia delle Entrate
CATASTO FABBRICATI
Ufficio provinciale di
Treviso

Dichiarazione protocollo n. TV0135191 del 24/10/2016
Planimetria di u.i.u. in Comune di Treviso
Strada Di Boiago civ. SC

Identificativi Catastali:
Sezione: D
Foglio: 5
Particella: 658
Subalterno:

Compilata da:
Furlanetto Odorico
Iscritto all'albo:
Geometri
Prov. Treviso N. 157

Scheda 1
Scala 1: 200

Ultima planimetria in atti


Data: 11/10/2022 - n. T393232 -

Totale schede: 1 - Formato di acquisizione: A3(297x420) - Formato stampa richiesto: A4(210x297)

PIANO TERRA

CORTE ESCLUSIVA D.M.C. 1248

Firmato Da: CALDATO GIANNI Emesso Da: ARUBAPEC S.P.A. NG CA 3 Serial#: 2bd9be01670ef1accb1781e1b75e2d13

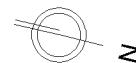

10 metri

Ultima planimetria in atti

Agenzia delle Entrate
CATASTO FABBRICATI
Ufficio provinciale di
Treviso

Dichiarazione protocollo n. TV0135193 del 24/10/2016
Planimetria di u.i.u. in Comune di Treviso
Strada Di Bolago

civ. SC

Identificativi Catastali:
Sezione: D
Foglio: 5
Particella: 659
Subalterno:

Compilata da:
Furlanetto Odorico
Iscritto all'albo:
Geometri
Prov. Treviso N.157

Scheda 1: 200

MAP 658

CORTE ESCLUSIVA DI MQ. 1209

H. 4,55m

H. 5,75m

H. 4,55m

deposito paglia

MAP 654

MAP 518

MAP 435

MAP 417



Agenzia del Territorio
CATASTO FABBRICATI
Ufficio Provinciale di
Treviso

Dichiarazione protocollo n. TV0284582 del 31/10/2006

Planimetria di u.i.u. in Comune di Treviso

Strada Di Boiago

civ.

Identificativi Catastali:

Sezione: D

Foglio: 5

Particella: 589

Subalterno: 5

Compilata da:
Finco Gianluca


Iscritto all'albo:
Architetti

Prov. Treviso

N. 1566

Scheda n. 1

Scala 1:200

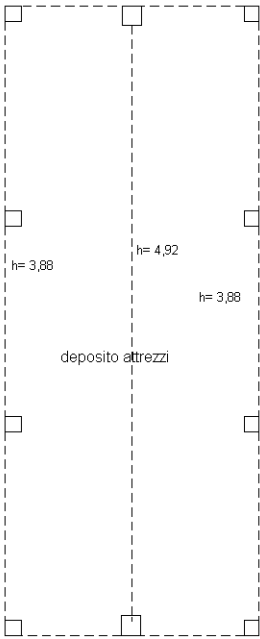

PIANO TERRA HM=4,40

Ultima planimetria in atti



Agenzia del Territorio
CATASTO FABBRICATI
Ufficio Provinciale di
Treviso

Dichiarazione protocollo n. TV0284582 del 31/10/2006

Planimetria di u.i.u. in Comune di Treviso

Strada Di Boiago

civ.

Identificativi Catastali:

Sezione: D

Foglio: 5

Particella: 589

Subalterno: 6

Compilata da:
Finco Gianluca


Iscritto all'albo:
Architetti

Prov. Treviso


N. 1566

Scheda n. 1

Scala 1:200

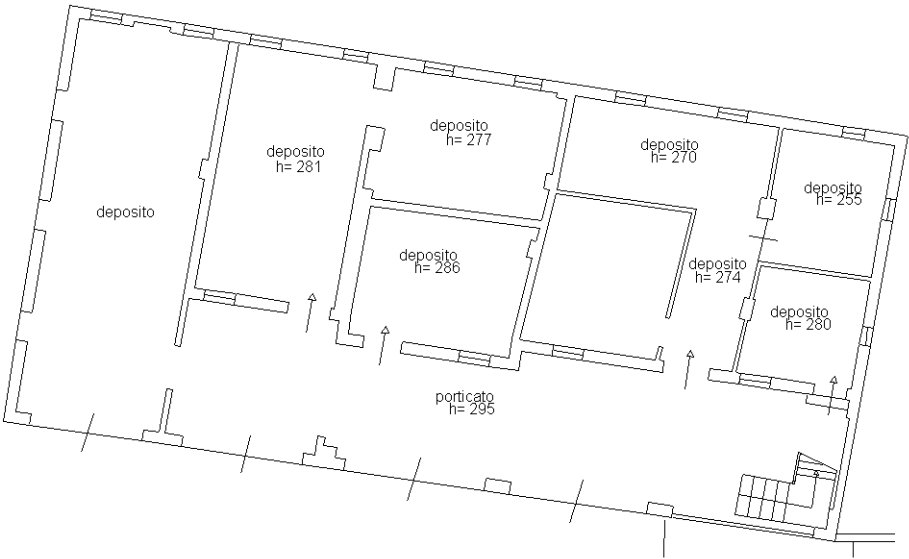

PIANO TERRA

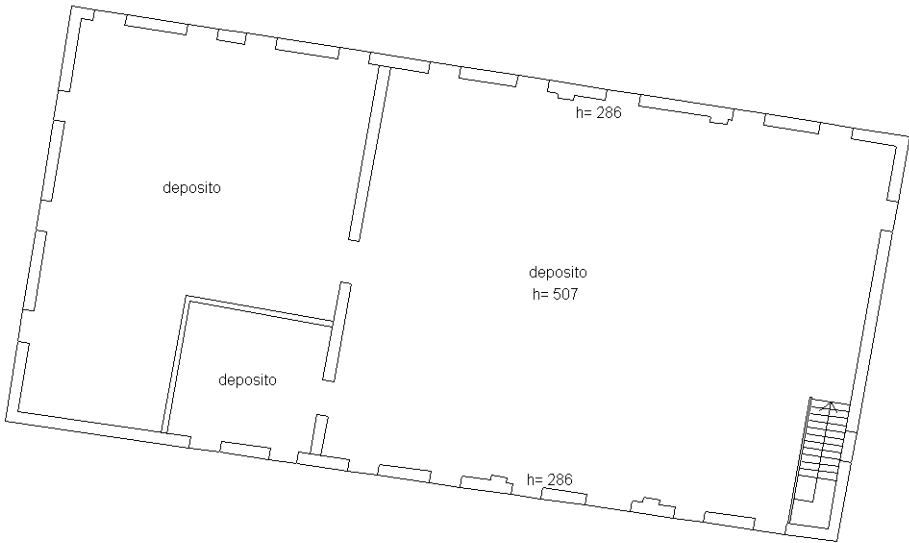

PIANO PRIMO




Ultima planimetria in atti

Agenzia del Territorio
CATASTO FABBRICATI
Ufficio Provinciale di
Trevi

Dichiarazione protocollo n. TV0284582 del 31/10/2006	
Planimetria di u.i.u. in Comune di Trevi	
Strada Di Boi	civ.
Identificativi Catastali:	Compilata da:
Sezione: D	Finco Gianluca
Foglio: 5	Iscritto all'albo:
Particella: 589	Architetti
Subalterno: 7	Prov. Trevi
	N. 1566

Scheda n. 1 Scala 1:200

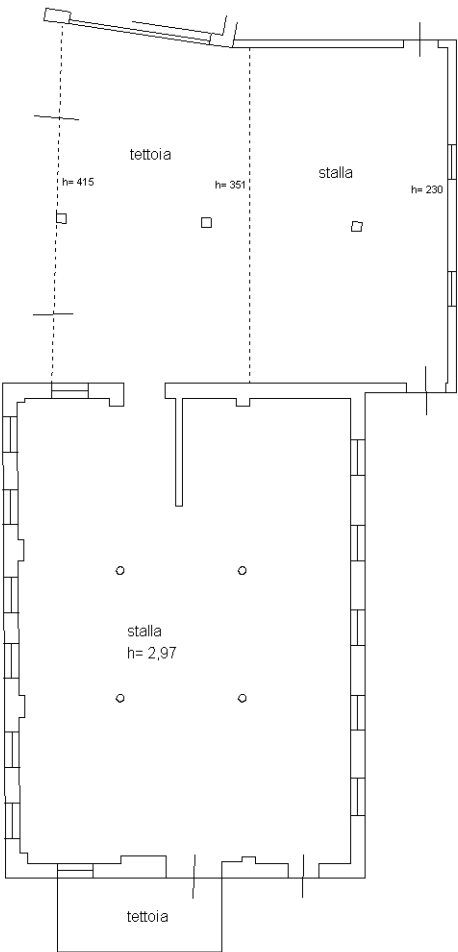

PIANO TERRA


Ultima planimetria in atti



Agenzia del Territorio
CATASTO FABBRICATI
Ufficio Provinciale di
Treviso

Dichiarazione protocollo n. TV0284582 del 31/10/2006	
Planimetria di u.i.u. in Comune di Treviso	
Strada Di Boiago	civ.
Identificativi Catastali:	Compilata da:
Sezione: D	Finco Gianluca
Foglio: 5	Iscritto all'albo:
Particella: 589	Architetti
Subalterno: 8	Prov. Treviso
	N. 1566

Scheda n. 1 Scala 1:200

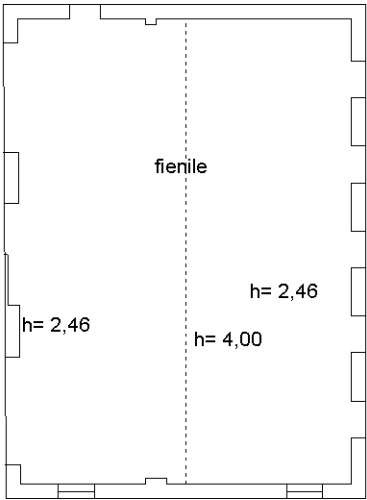

PIANO PRIMO HM=323

Ultima planimetria in atti

