





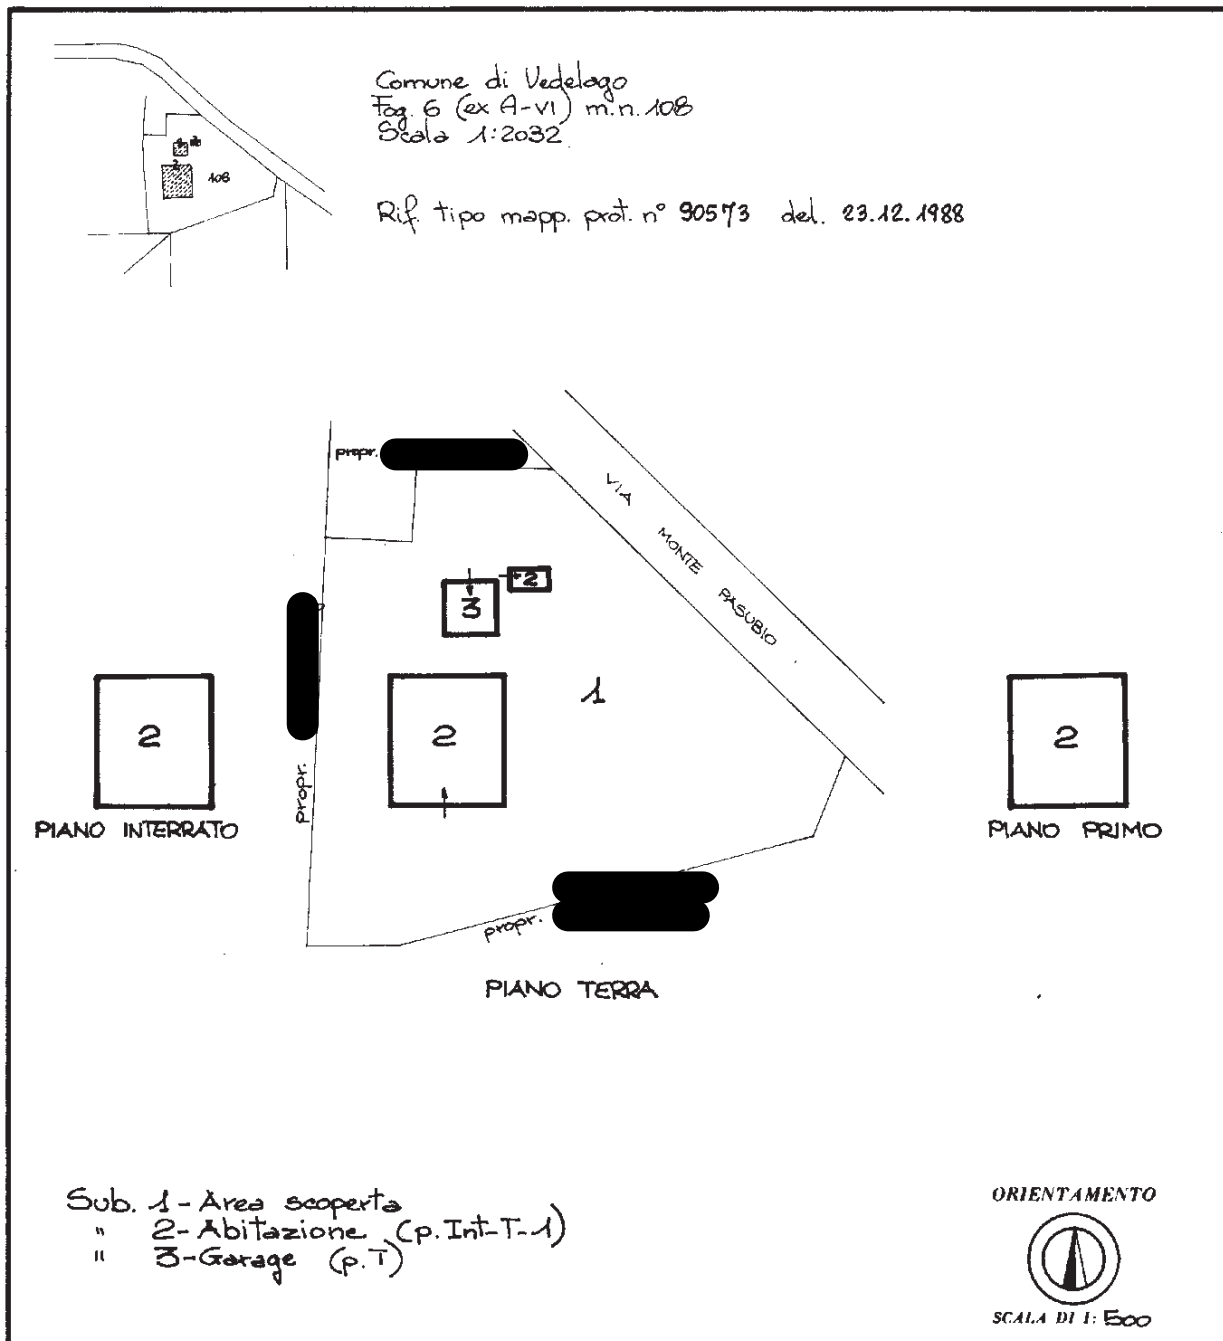
MINISTERO DELLE FINANZE

Mod. B (Nuovo Catasto Edilizio Urbano)

DIREZIONE GENERALE DEL CATASTO E DEI SERVIZI TECNICI ERARIALI

NUOVO CATASTO EDILIZIO URBANO

(R. DECRETO-LEGGE 13 APRILE 1959, N. 452)

Planimetria dell'immobile situato nel Comune di VEDELAGO Via M. Pasubio - FanzoloDi [REDACTED]Allegata alla dichiarazione presentata all'Ufficio Tecnico Erariale di TREVISO Scheda N.° [REDACTED]

SPAZIO RISERVATO PER LE ANNOTAZIONI D'UFFICIO

DATA	10/01/1989
PROT. N°	440
	A6
	108
	9777

Compilata dal Geom. Gianni Moro
(Titolo, nome e cognome del tecnico)Scritto dal Geom. Moroalla Provincia di TREVISOSpett.le 18-12-89Firma: [Signature]

ACCERTAMENTO DELLA PROPRIETÀ IMMOBILIARE URBANA ELENCO DEI SUBALTERNI ASSEGNATI

Comune	Sezione	Foglio	Particella	Tipo mappale	del:
VEDELAGO	A	6	108		

Sub	UBICAZIONE via/piazza	n.civ	Piani	Scala	Int	DESCRIZIONE
1	VIA MONTE PASUBIO					AREA URBANA
2	VIA MONTE PASUBIO		1 - S1 - T			ABITAZIONI IN VILLINI
3	VIA MONTE PASUBIO		T			STALLE, SCUDERIE, RIMESSE ED AUTORIMESSE

Visura telematica





MINISTERO DELLE FINANZE

Mod. B (Nuovo Catasto Edilizio Urbano)

DIREZIONE GENERALE DEL CATASTO E DEI SERVIZI TECNICI ERARIALI

NUOVO CATASTO EDILIZIO URBANO

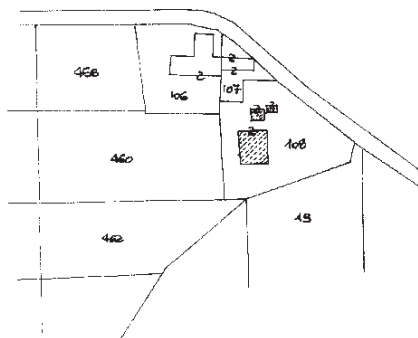
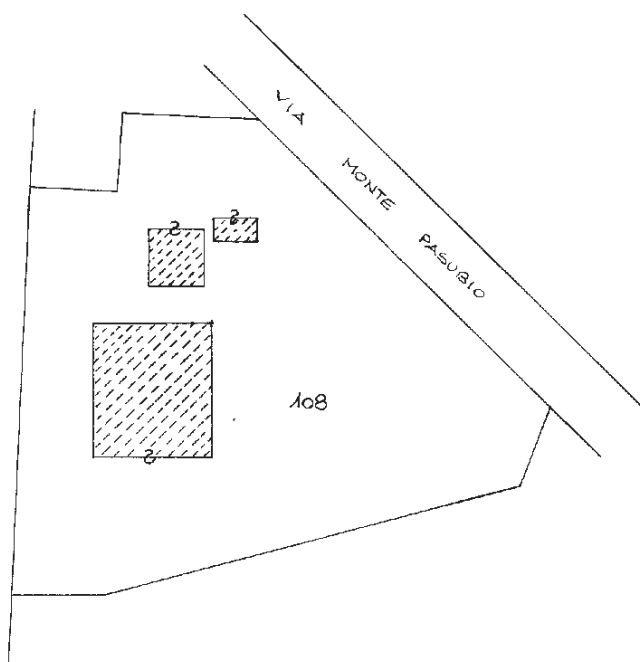
(R. DECRETO-LEGE 15 APRILE 1979, N. 452)

Planimetria dell'immobile situato nel Comune di VEDELAGOVia M. Pasubio - Fanzolo

Ditta

Allegata alla dichiarazione presentata all'Ufficio Tecnico Erariale di TREVISOScheda N. Sub.1

Superficie scoperta mq. 1329
 " coperta mq. 177
 " totale mq. 1506



Comune di Veduggio
 Fog. 6 (ex A-vi) m.n. 108
 Scala 1:2032

ORIENTAMENTO



SCALA DI 1:500

SPAZIO RISERVATO PER LE ANNOTAZIONI D'UFFICIO

DATA

PROT. N.°

46
 108
 1

Compilata dal Geom. Gianni Moro

(Titolo, nome e cognome del tecnico)

Iscritto all'Albo dei Geometri

Nella Provincia di TREVISOData 18-12-88Firma Gianni Moro



MINISTERO DELLE FINANZE

Mod. B (Nuovo Catasto Edilizio Urbano)

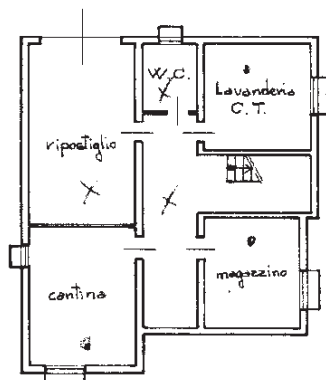
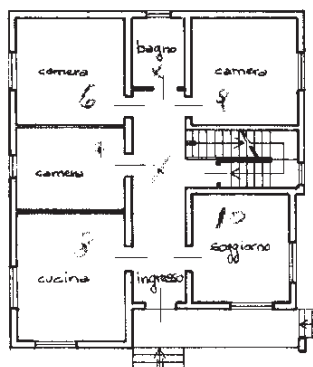
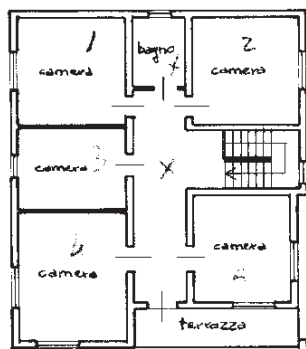
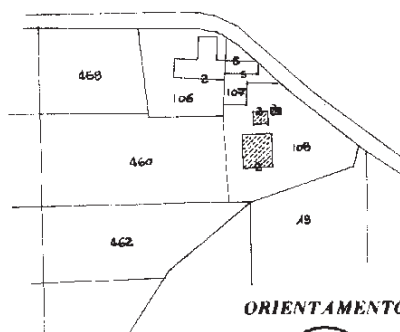
DIREZIONE GENERALE DEL CATASTO E DEI SERVIZI TECNICI ERARIALI

NUOVO CATASTO EDILIZIO URBANO

(R. DECRETO-LEGGE 13 APRILE 1939, N. 452)

Planimetria dell'immobile situato nel Comune di VEDELAGO Via M. Pasubio

Ditta [REDACTED]

Allegata alla dichiarazione presentata all'Ufficio Tecnico Erariale di TREVISO Scheda N.° Sub.2PIANO INTERRATO
h=2.17PIANO TERRA
h=2.80PIANO PRIMO
h=2.80Comune di Veduggio
Fog. 6 (ex A-VI) m.n. 108 - scala 1:2032

ORIENTAMENTO



SCALA DI 1:200

SPAZIO RISERVATO PER LE ANNOTAZIONI D'UFFICIO

DATA

PROT. N.°

A6
103
9Compilata dal Geom. Gianni Moro
(Titolo, nome e cognome del tecnico)Iscritto all'Albo dei Geometri
della Provincia di TREVISO

DATA

18-12-88

Firma:



MINISTERO DELLE FINANZE

Mod. B (Nuovo Catasto Edilizio Urbano)

DIREZIONE GENERALE DEL CATASTO E DEI SERVIZI TECNICI ERARIALI

NUOVO CATASTO EDILIZIO URBANO

(R. DECRETO-LEGGE 13 APRILE 1959, N. 452)

Planimetria dell'immobile situato nel Comune di VEDELAGO

Via M. Pasubio

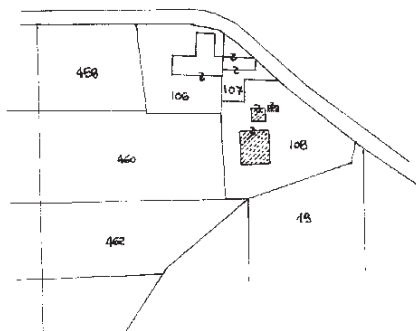
Ditta [REDACTED]

Allegata alla dichiarazione presentata all'Ufficio Tecnico Erariale di TREVISO

Scheda N.° Sub.3

PIANO TERRA
h=2.55

garage

Comune di Veduggio
Fog. 6 (ex A-VI) m.n. 108
Scala 1: 2032

ORIENTAMENTO



SCALA DI 1: 200

SPAZIO RISERVATO PER LE ANNOTAZIONI D'UFFICIO

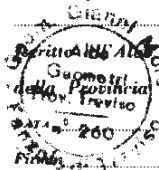
DATA

PROT. N.°

A6
103
3

Compilata dal Geom. Gianni Moro

(Titolo, nome e cognome del tecnico)

Geometri
della Provincia di TREVISO

18.12.88