

**Agenzia del Territorio
CATASTO FABBRICATI
Ufficio Provinciale di
Treviso**

ELABORATO PLANIMETRICO

Compilato da:
Piovesan Mario

Iscritto all'albo:
Geometri

Prov. Treviso

N. 1292

Comune di Volpago Del Montello

Sezione: B

Foglio: 4

Particella: 144

Protocollo n. TV0374130 del 29/08/2007


Tipo Mappale n. 360162 del 07/08/2007

Dimostrazione grafica dei subalterni

Scala 1 : 500


PIANO TERRA (T)

m.n.213


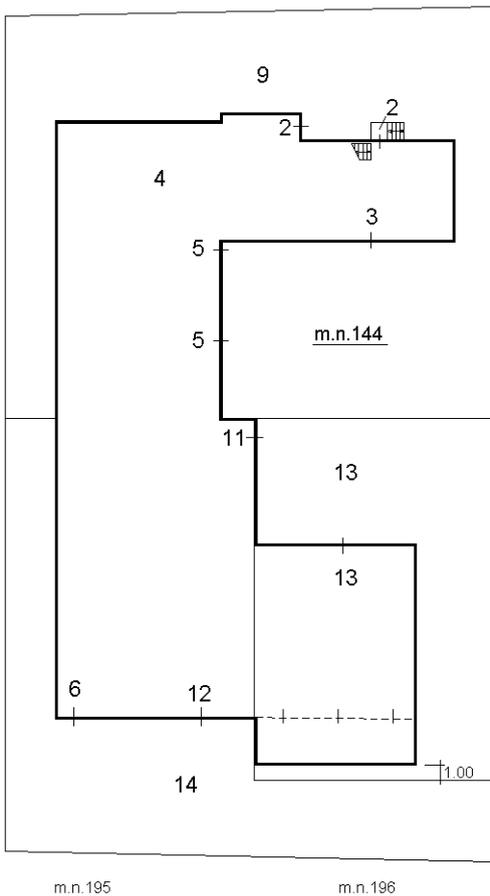


via Levada

PIANO SOTTOSTRADA 1 (S1)

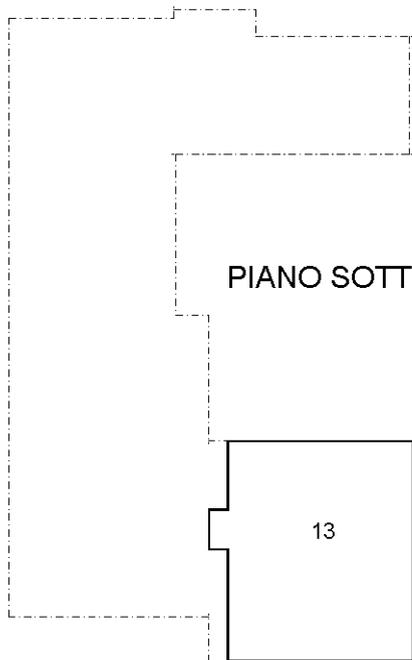

PIANO PRIMO (1)

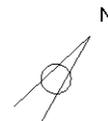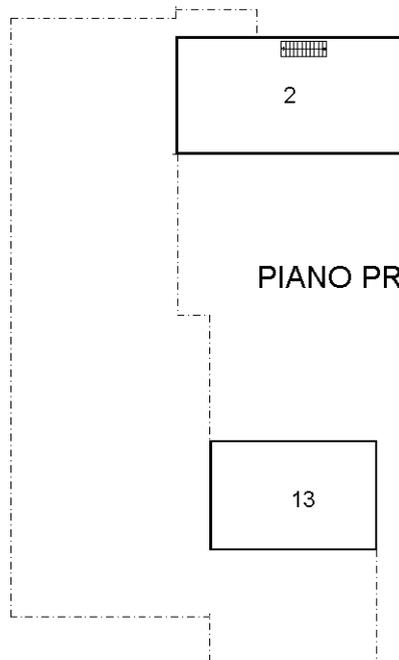

Ultima planimetria in atti

**Agenzia del Territorio
CATASTO FABBRICATI
Ufficio Provinciale di
Treviso**

Dichiarazione protocollo n. TV0374130 del 29/08/2007

Planimetria di u.i.u. in Comune di Volpago Del Montello

Via Levada

civ.

Identificativi Catastali:

Sezione: B

Foglio: 4

Particella: 144

Subalterno: 11

Compilata da:
Piovesan Mario


Iscritto all'albo:
Geometri

Prov. Treviso

N. 1292

Scheda n. 1


Scala 1:200

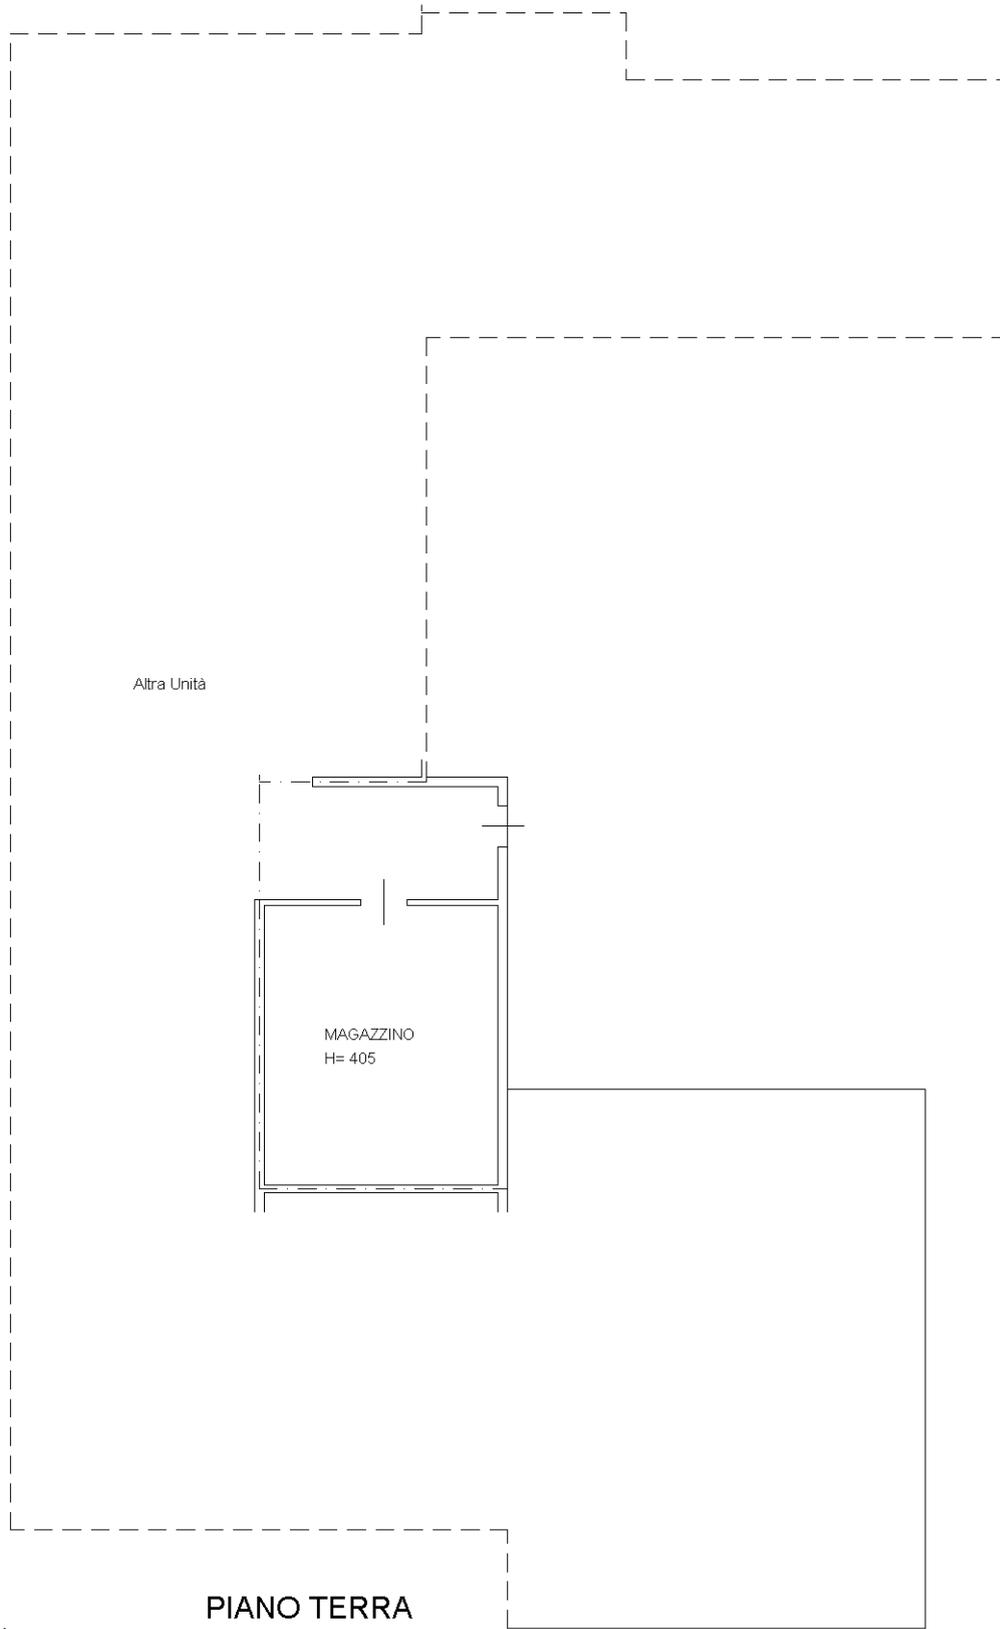

Altra Unità

MAGAZZINO
H= 405

PIANO TERRA

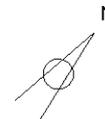

Ultima planimetria in atti

**Agenzia del Territorio
CATASTO FABBRICATI
Ufficio Provinciale di
Treviso**

Dichiarazione protocollo n. TV0374130 del 29/08/2007

Planimetria di u.i.u. in Comune di Volpago Del Montello

Via Levada

civ.

Identificativi Catastali:

Sezione: B

Foglio: 4

Particella: 144

Subalterno: 12

Compilata da:
Piovesan Mario



Iscritto all'albo:
Geometri

Prov. Treviso

N. 1292

Scheda n. 1

Scala 1:200

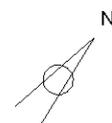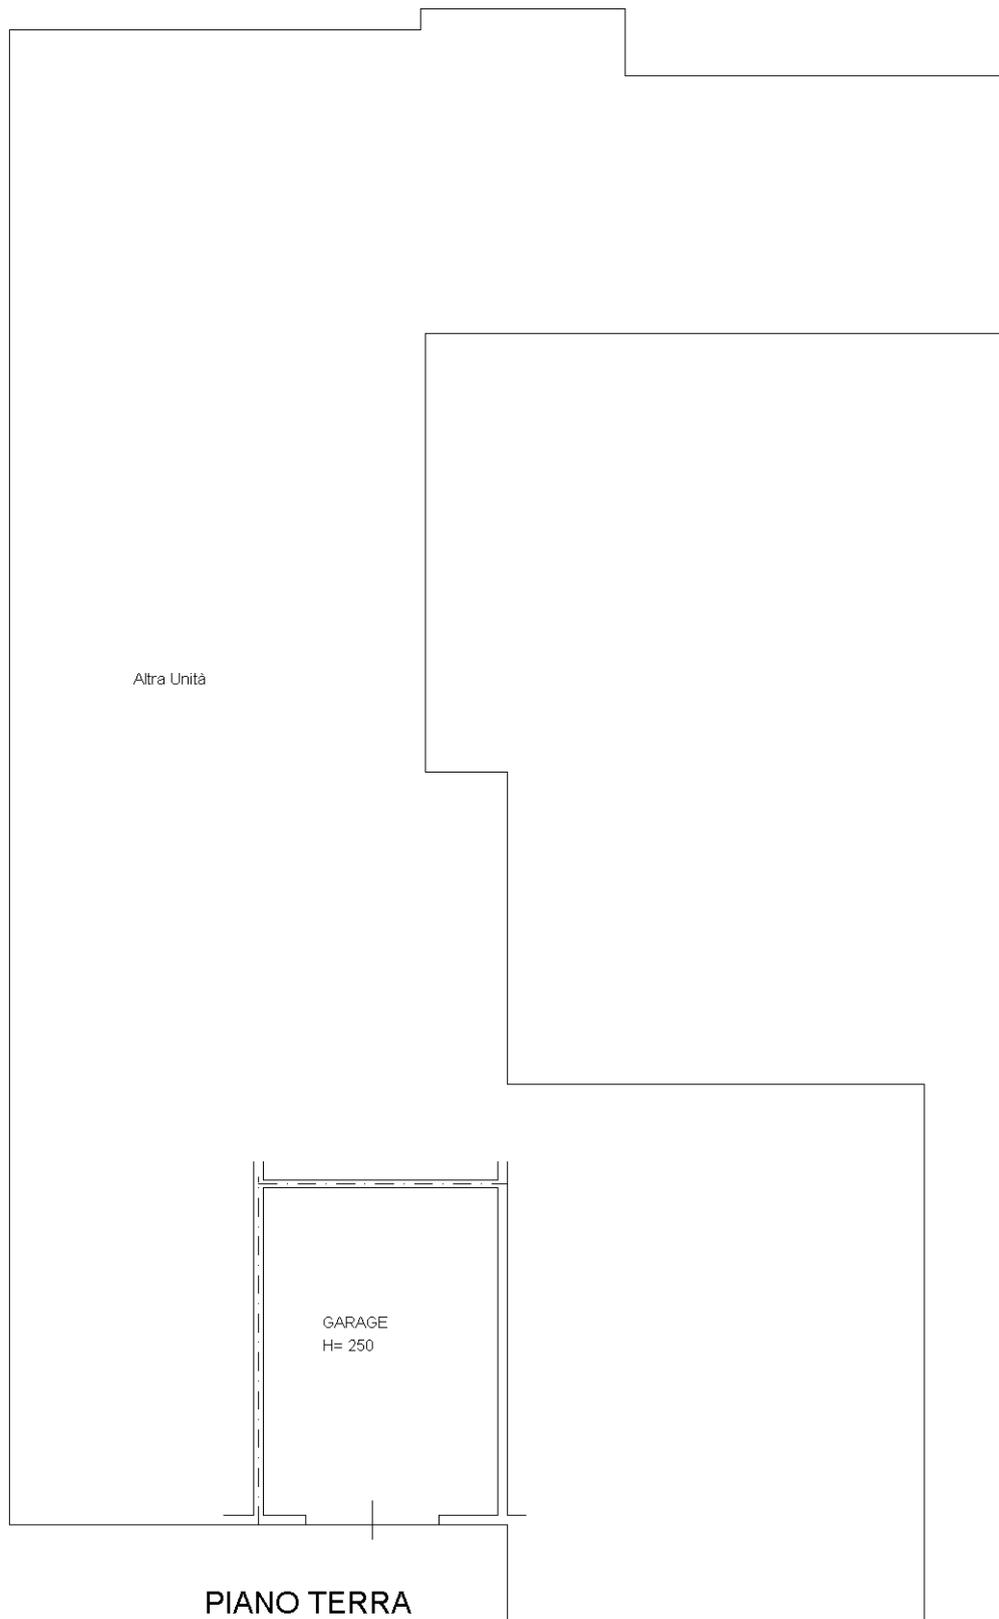

Ultima planimetria in atti