



N=50900

Stabiet di Alleghe

E=-49000

1 Particella: 356

Scala originale: 1:1000
 Dimensione cornice: 267.000 x 189.000 metri
 Comune: ALLEGHE
 Foglio: 20
 30-Lug-2021 17:53:40
 Prot. n. T276467/2021

ELABORATO PLANIMETRICO

Compilato da:
De Longhi Christian

Iscritto all'albo:
Periti Edili

Prov. Treviso

N. 1572

**Agenzia del Territorio
CATASTO FABBRICATI
Ufficio Provinciale di
Belluno**

Comune di Alleghe

Sezione: Foglio: 20




Particella: 356

Protocollo n. BL0095200 del 11/06/2010

Tipo Mappale n. del

Dimostrazione grafica dei subalterni

Scala 1 : 200

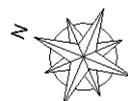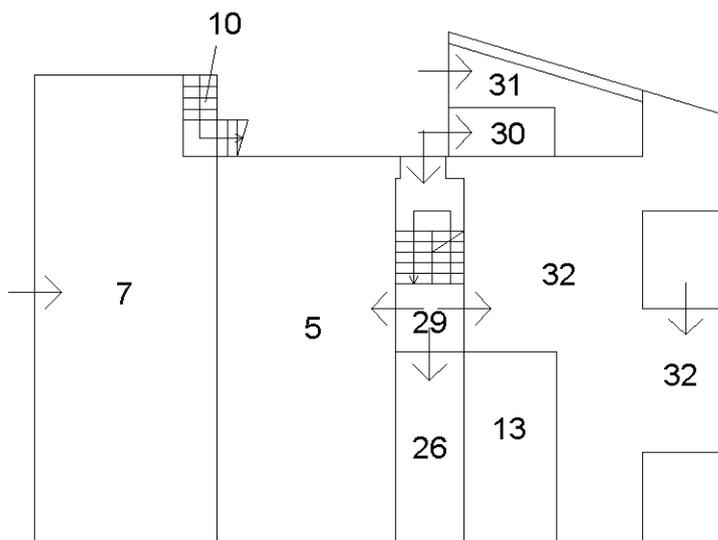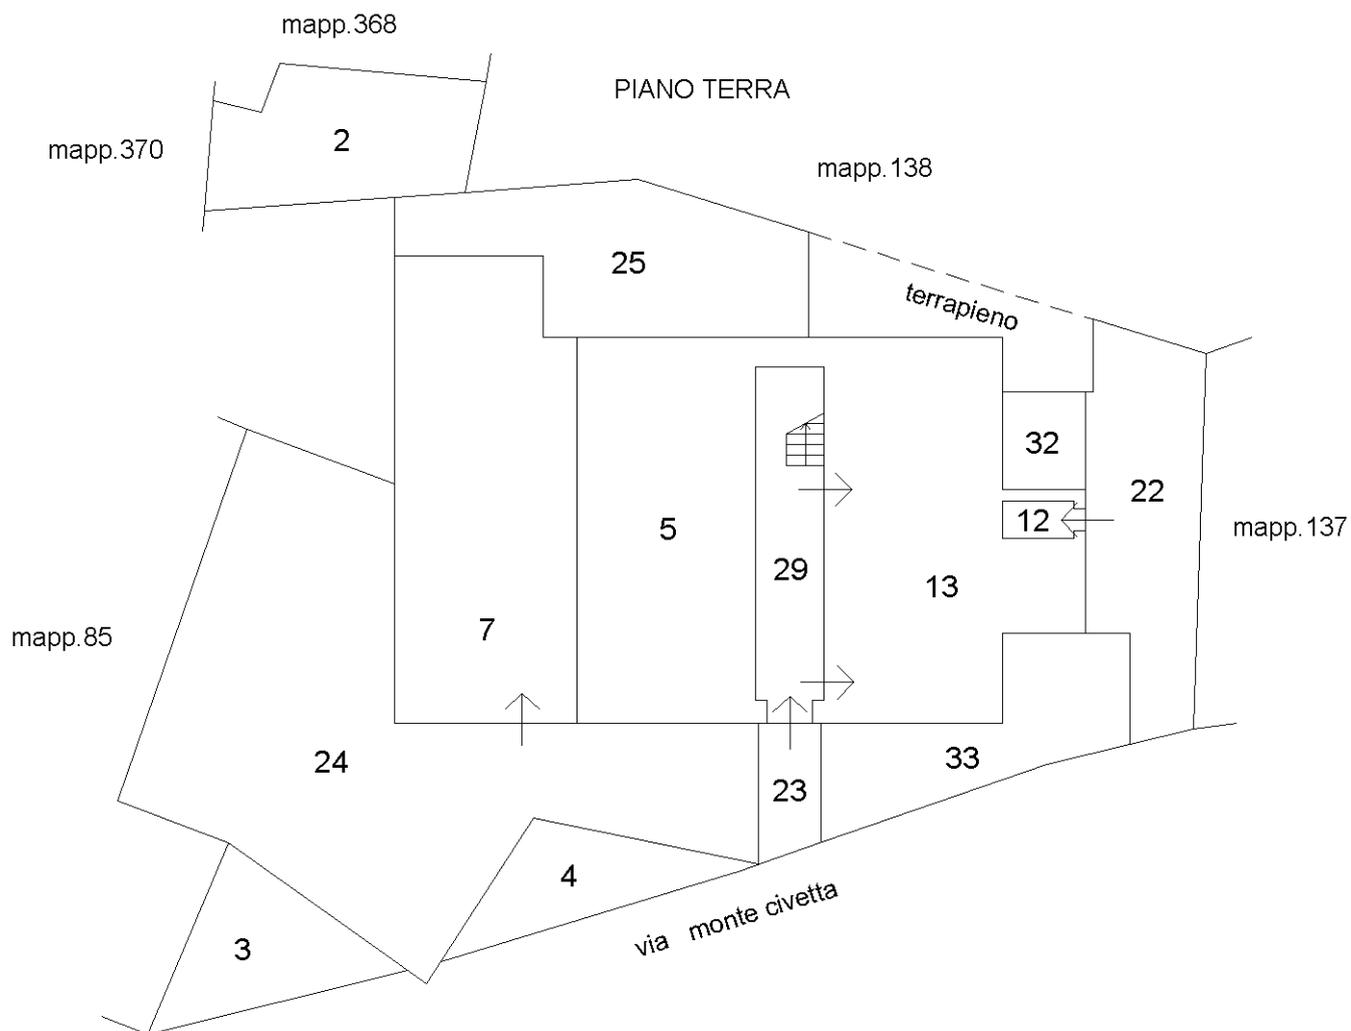

Ultima planimetria in atti


PIANO PRIMO

ELABORATO PLANIMETRICO	
Compilato da: De Longhi Christian	
Iscritto all'albo: Periti Edili	
Prov. Treviso	N. 1572


**Agenzia del Territorio
CATASTO FABBRICATI
Ufficio Provinciale di
Belluno**

Comune di Alleghe	Protocollo n. BL0095200 del 11/06/2010
Sezione: Foglio: 20 Particella: 356	Tipo Mappale n. del


Dimostrazione grafica dei subalterni Scala 1 : 200

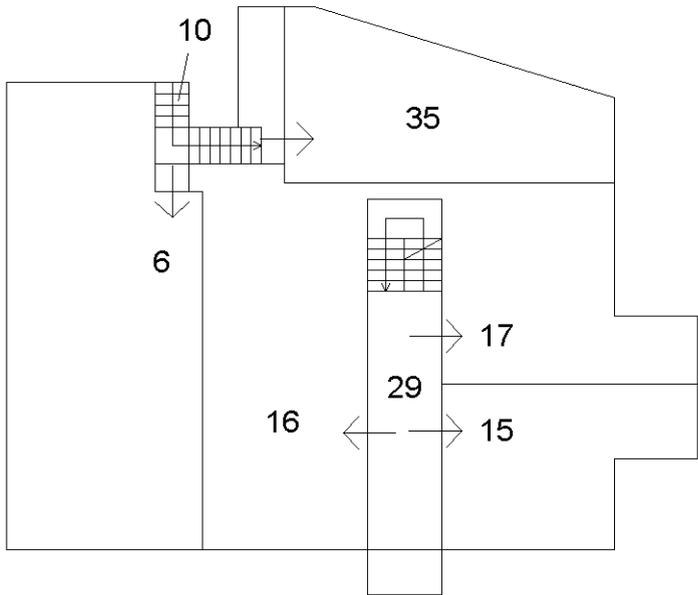

PIANO SECONDO

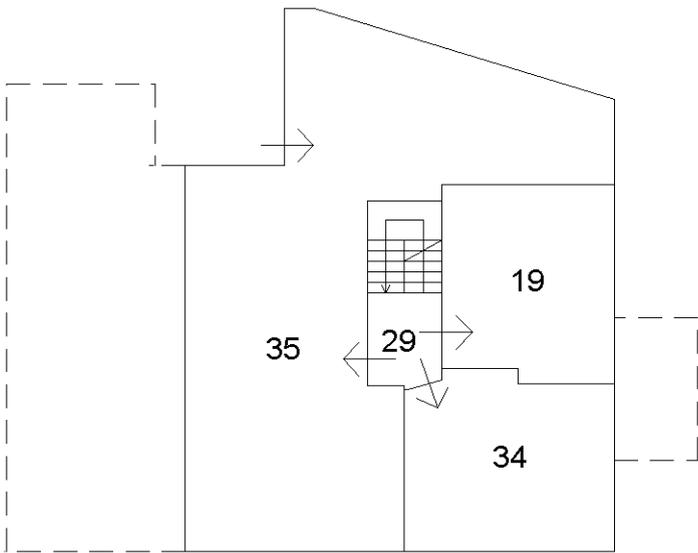

PIANO TERZO

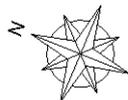

Ultima planimetria in atti


Catasto dei Fabbricati - Situazione al 30/07/2021 - Comune di ALLEGHE (A206) - < Foglio: 20 - Particella: 356 - Elaborato planimetrico >

Agenzia del Territorio
CATASTO FABBRICATI
Ufficio Provinciale di
Belluno

ELABORATO PLANIMETRICO	
Compilato da: Piazza Fabio	
Iscritto all'albo: Geometri	
Prov. Belluno	N. 850

Comune di Alleghe	Protocollo n. BL0095200 del 11/06/2010
Sezione: Foglio: 20 Particella: 356	Tipo Mappale n. del
Dimostrazione grafica dei subalterni	Scala 1 : 200

PIANO QUARTO

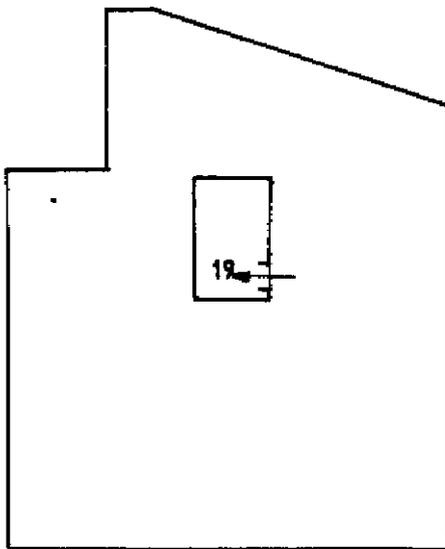

Ultima planimetria in atti

MODULARIO
F. rig. rend. 497



MINISTERO DELLE FINANZE
DIREZIONE GENERALE DEL CATASTO E DEI SS.TT.EE.
CATASTO EDILIZIO URBANO (RDL 13-4-1939, n. 652)


MOD. **BN** (CEU)

LIRE
500

Planimetria di u.i.u. in Comune di ALLEGHE..... via LOC. COLDEMIES VIA MONTE CIVETTA... civ.....

PIANO PRIMO

H=2.55

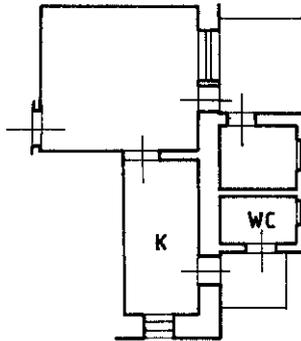

ORIENTAMENTO



SCALA DI 1:200

Roma - Istituto Poligrafico e Zecca dello Stato - P.V.

Catasto dei Fabbricati - Situazione al 30/07/2021 - Comune di ALLEGHE (A206) - < Foglio: 20 - Particella: 356 - Subalterno: 32 >
VIA MONTE CIVETTA piano: 1;

Dichiarazione di N.C.
Ultimo piano di rivestimento

Compilata dal **GEOMETRA. PIAZZA. MARIO**.....
(Titolo, cognome e nome)

RISERVATO ALL'UFFICIO

Data presentazione: 14/01/1995 - Data: 30/07/2021 - n. T280431 -
Totale fogli: 1 - Formato di acquisizione: A4(210x297) - Formato stampa richiesta: A4(210x297)
n. **356** sub. **32** della provincia di **BELLUNO** n. **720**



data Firma *[Signature]*

14 GEN. 1995

[Handwritten signature]