


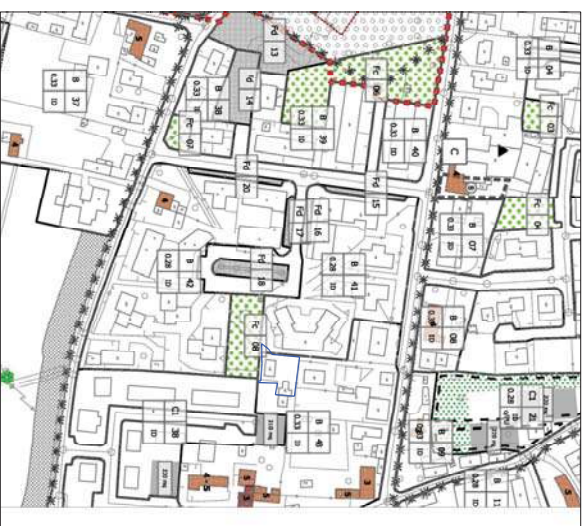


ESTRATTO P.I. VIGENTE

scala 1:5000



FOTO SATELLITARE

scala 1:2000

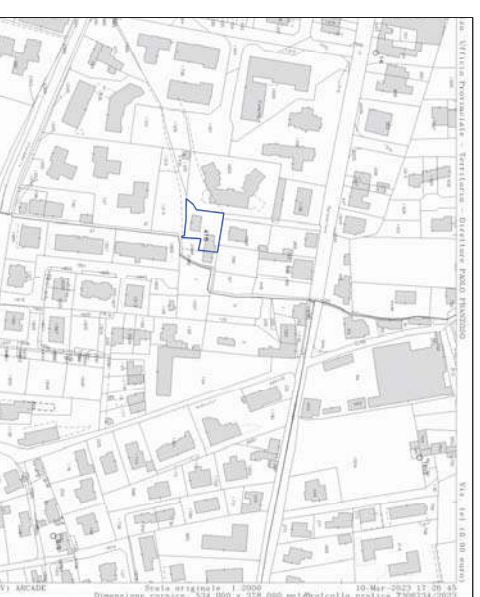


comitino immobiliare oggetto di esecuzione

ESTRATTO MAPPA CATASTALE


COMUNE DI ARCORE FG. 4 MLN. 418

scad. 1/2000


Ultima planimetria in atti

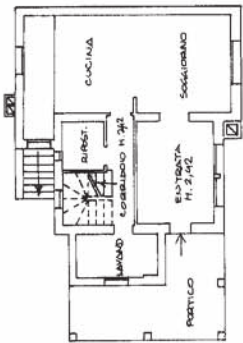


P.T. - PIANO TERRA
H. 2.42

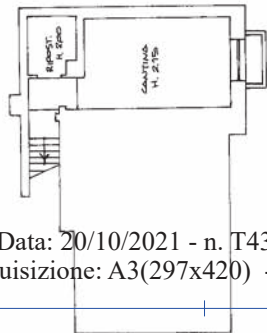

P.1 - PIANO PRIMO
H. 2.60

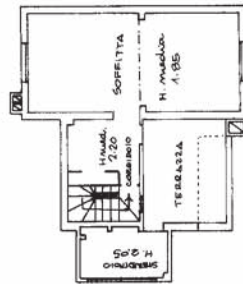

P.2 - PIANO SECONDO
H. 1.85/2.05/2.20

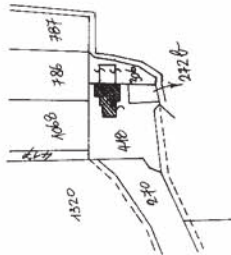

COMUNE DI ARCADE
FOGLIO 4°
M.N. 418
SCALA 1:2000



SCALA DI 1:200
1:2000

9673

08 NOV 1994


Dichiarazione di N.C. Denuncia di variazione	☐
Identificativi catastali	☒
Completata dal GEOMETRA (Titolo, cognome e nome) TURRI PIERALDO	
Iscritto all'albo dei GEOMETRI nella provincia di TRIESTE n. 570	
F. 4 sub 5 Particella 1894 Subalterna 1894	

Agenzia delle Entrate
CATASTO FABBRICATI
Ufficio Provinciale di
Treviso

Dichiarazione protocollo n. TV0023330 del 03/02/2015	
Planimetria di u.i.u. in Comune di Arcade	
Via Trieste civ.	
Identificativi Catastali:	Compilata da:
Sezione:	Zussa Diego
Foglio: 4	Iscritto all'albo:
Particella: 418	Geometri
Subalterno: 7	Prov. Treviso N. 01692


Scheda n. 1

Scala 1:200

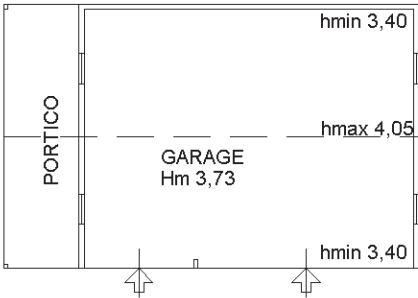


PIANO TERRA-T


Ultima planimetria in atti

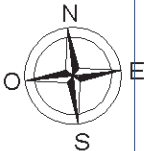


ELABORATO PLANIMETRICO		Agenzia delle Entrate CATASTO FABBRICATI Ufficio Provinciale di Treviso	
Compilato da: Zussa Diego			
Iscritto all'albo: Geometri			
Prov. Treviso		N. 01692	
Comune di Arcade		Protocollo n. TV0023330 del 03/02/2015	
Sezione:	Foglio: 4	Particella: 418	Tipo Mappale n. 297729 del 15/12/2014
Dimostrazione grafica dei subalterni			Scala 1 : 500

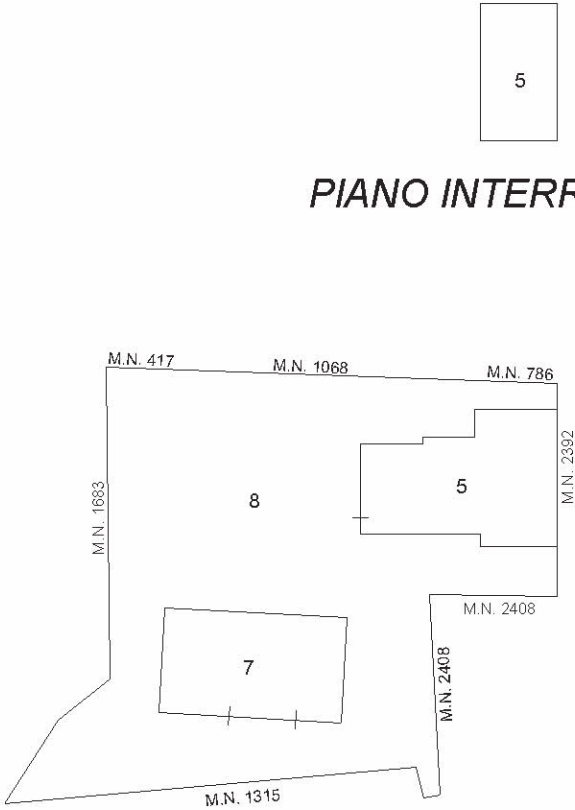

PIANO TERRA - T

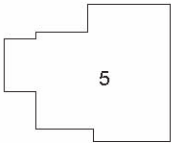

PIANO PRIMO - 1

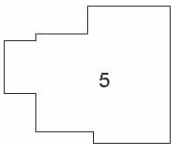

PIANO SECONDO - 2



Direzione Provinciale di Treviso
Ufficio Provinciale - Territorio
Servizi Catastali
Comune di: ARCADE
Elenco Subalterni

ACCERTAMENTO DELLA PROPRIETA IMMOBILIARE URBANA
ELENCO DEI SUBALTERNI ASSEGNATI

Comune		Sezione	Foglio 4	Particella 418		Tipo mappale	del:
ARCADE							
Sub	UBICAZIONE via/piazza	n°civ	Piani	Scala	Int.	DESCRIZIONE	
	VIA TRIESTE	30	S1-T1-2 T T T			SOPPRESSO	
1	VIA TRIESTE					SOPPRESSO	
2	VIA TRIESTE					SOPPRESSO	
3	VIA TRIESTE					SOPPRESSO	
4	VIA TRIESTE					SOPPRESSO	
5	VIA TRIESTE					ABITAZIONE	
6	VIA TRIESTE					SOPPRESSO E SOSTITUITO DAI SUB 7-8	
7	VIA TRIESTE					GARAGE	
8	VIA TRIESTE					B. C. N. C. COMUNE AI SUB 5-7. AREA SCOPERTA DI MO 592	

Unità immobiliari n. 9

Tributi erariali: 0,00

Visura telematica

