

MODULARIO
F rig. rend. 497




MINISTERO DELLE FINANZE
DIPARTIMENTO DEL TERRITORIO
CATASTO EDILIZIO URBANO (RDL 13-4-1939, n. 652)

MOD. **BN** (CEU)

**LIRE
500**

Planimetria di u.i.u. in Comune di FARRA DI SOLIGO via DEL PROSECCO civ. 41

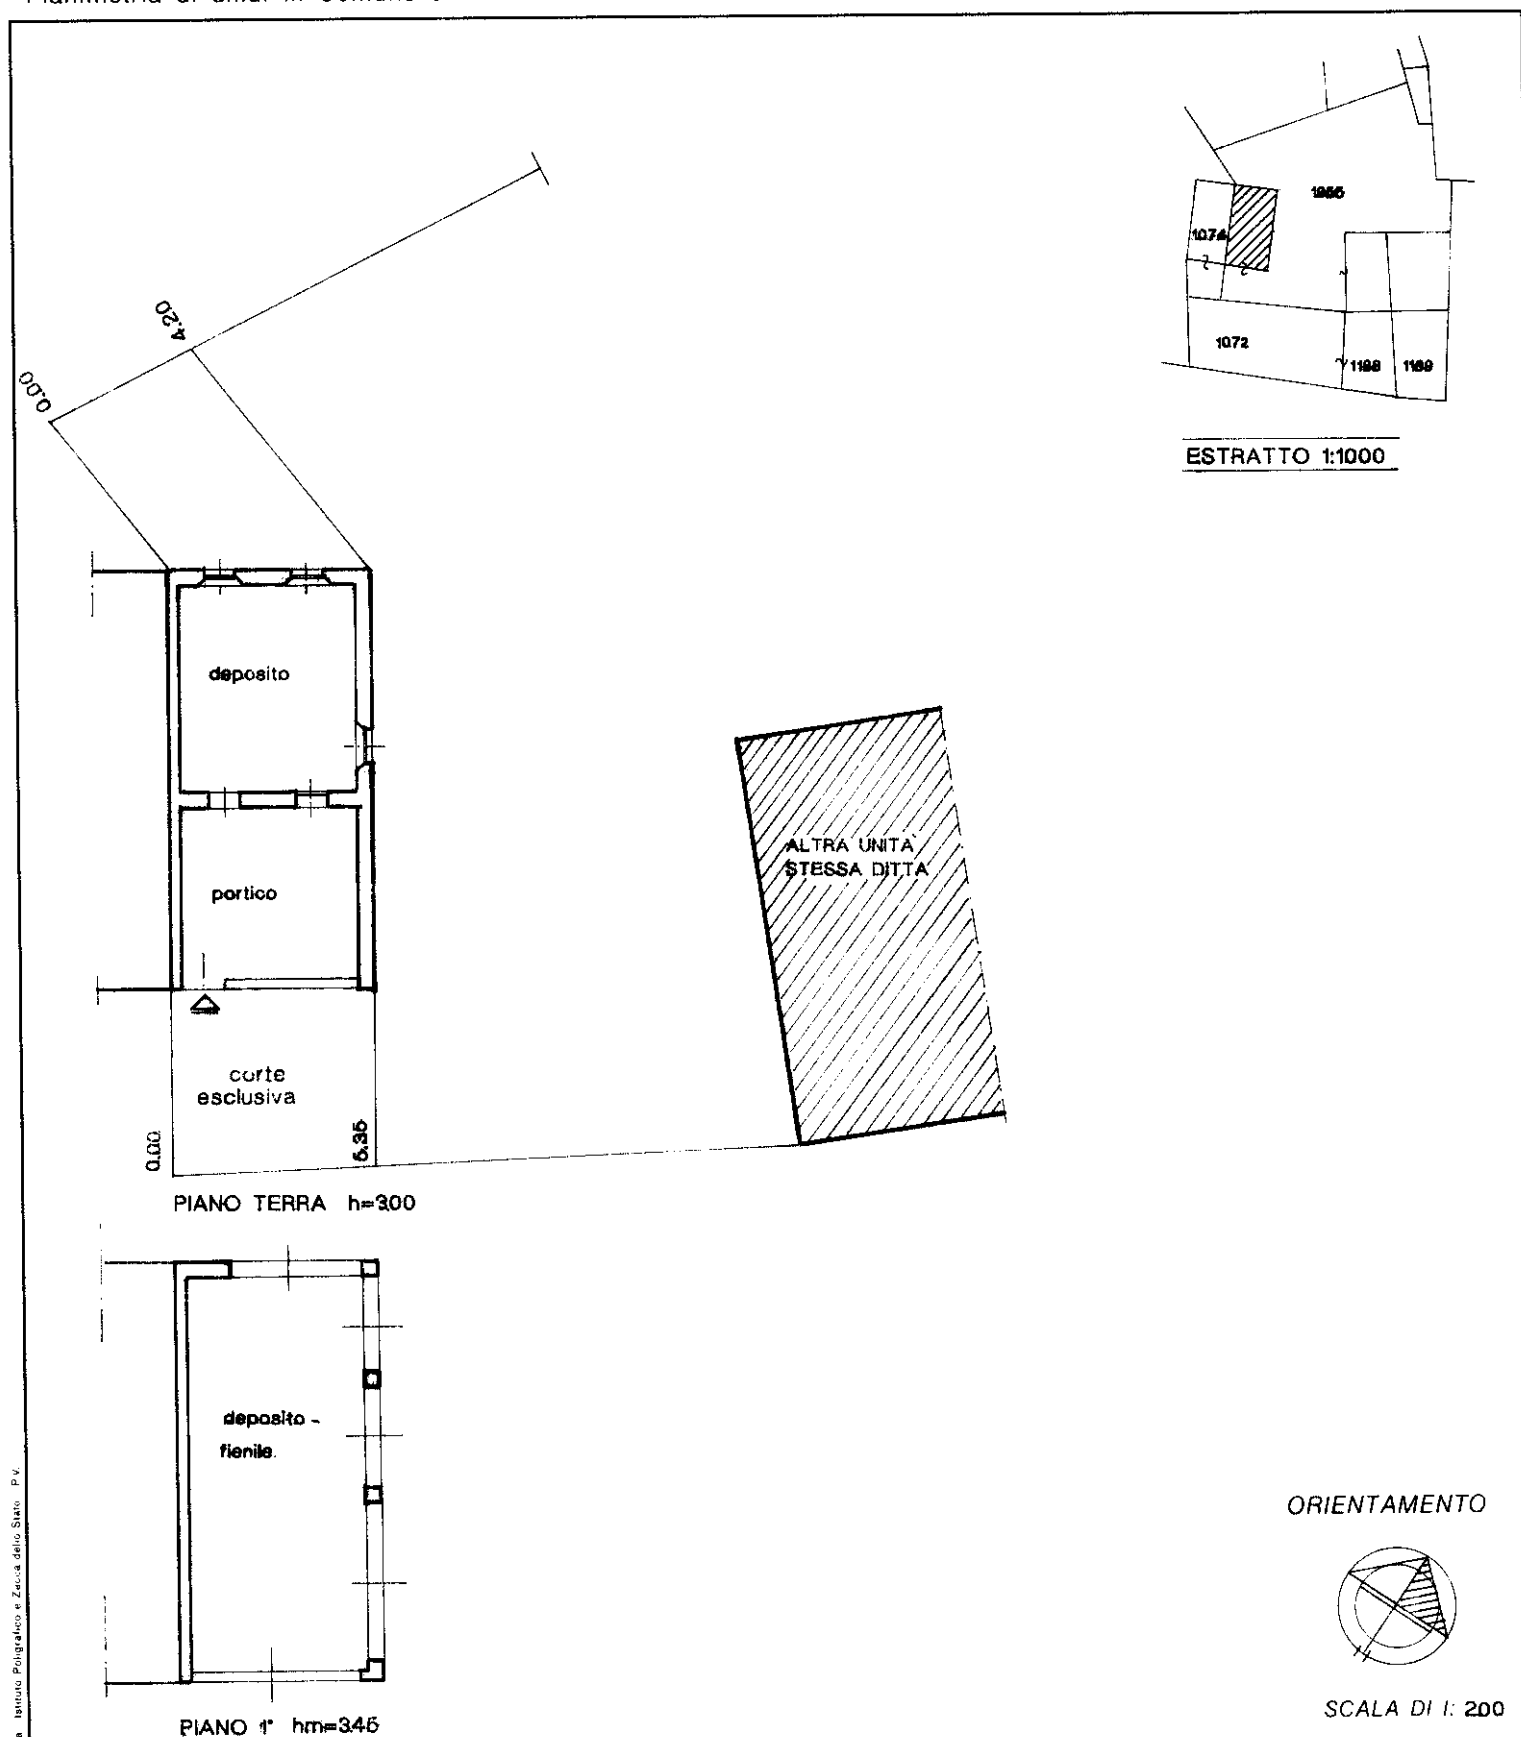

Dichiarazione di N.C. ☒

Denuncia di variazione ☐

Identificativi catastali
F. 5
n. 1955 sub. 4

Compilata dal **GEOMETRA**
(Titolo, cognome e nome)
BALLIANA REMO
Iscritto all'albo de **i geometri**
della provincia di **TREVISO** n. **1543**
data _____ Firma 

RISERVATO ALL'UFFICIO

MODULARIO
F. rig. rend. 497




MINISTERO DELLE FINANZE
DIPARTIMENTO DEL TERRITORIO
CATASTO EDILIZIO URBANO (RDL 13-4-1939, n. 652)


MOD. BN (CEU)

LIRE
200


Planimetria di u.i.u. in Comune di FARRA DI SOLIGO via DEL PROSECCO civ. 41

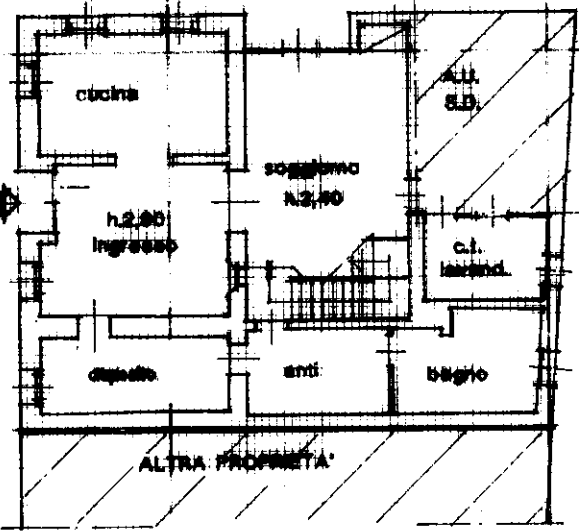

PIANO TERRA

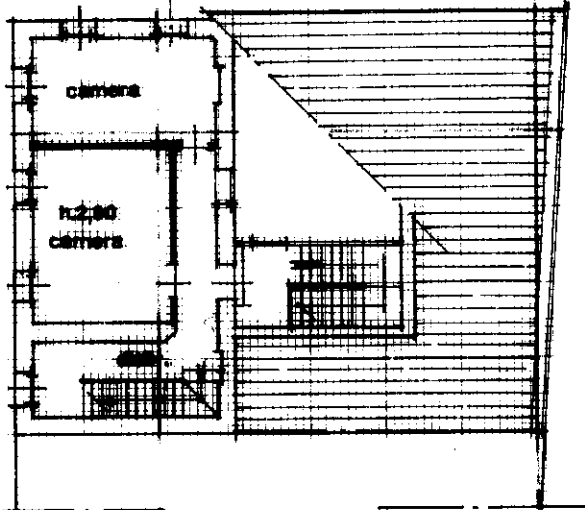

1° PIANO

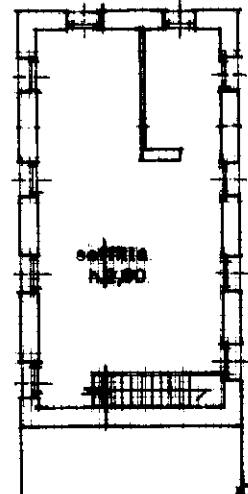

2° PIANO



ORIENTAMENTO

SCALA DI 1:200

Dichiarazione di N.C. ☐
Denuncia di variazione ☒

Identificativi catastali
F. A/5
n. 1955 sub. 6

Compilata dal GEOMETRA
(Titolo, cognome e nome)
BALLIANA REMO

Iscritto all'albo de geometri
della provincia di TREVISO n. 1543
data 10/01/2000 Firma _____

RISERVATO ALL'UFFICIO

Data presentazione: 21/01/2000 - Data: 09/06/2022 - n. T4281 -
Totale schede: 1 - Formato di acquisizione: A4(210x297) - Formato stampa richiesto: A3(297x420)
Ultima planimetria in atti

Catasto dei Fabbricati - Situazione al 09/06/2022 - Comune di FARRA DI SOLIGO(D505) - < Sez. urbana A - Foglio 5 - Particella 1955 - Subalterno 6 >
VIA DEL PROSECCO n. 41 Piano T-1 - 2

**CATASTO EDILIZIO URBANO** (RDL 13-4-1939, n. 652)

LIRE
200

PIANO TERRA - h.2,40

ALTRA UNITA'
STESSA DITTA

garage

ORIENTAMENTO

SCALA DI 1:200.

Roma - Istituto Poligrafico e Zecca dello Stato - P.V.

RISERVATO ALL'UFFICIO