


Agenzia delle Entrate
CATASTO FABBRICATI
Ufficio Provinciale di
Treviso

Planimetria
Scheda n. 1 Scala 1:200

Dichiarazione protocollo n. TV0127557 del 07/11/2022	
Comune di Paese	
Via Risorgimento	
civ. 6	
Identificativi Catastali:	Compilata da:
Sezione: D	Perozzo Gianni
Foglio: 14	Iscritto all'albo:
Particella: 1434	Geometri
Subalterno: 1	Prov. Treviso
	N. 2906

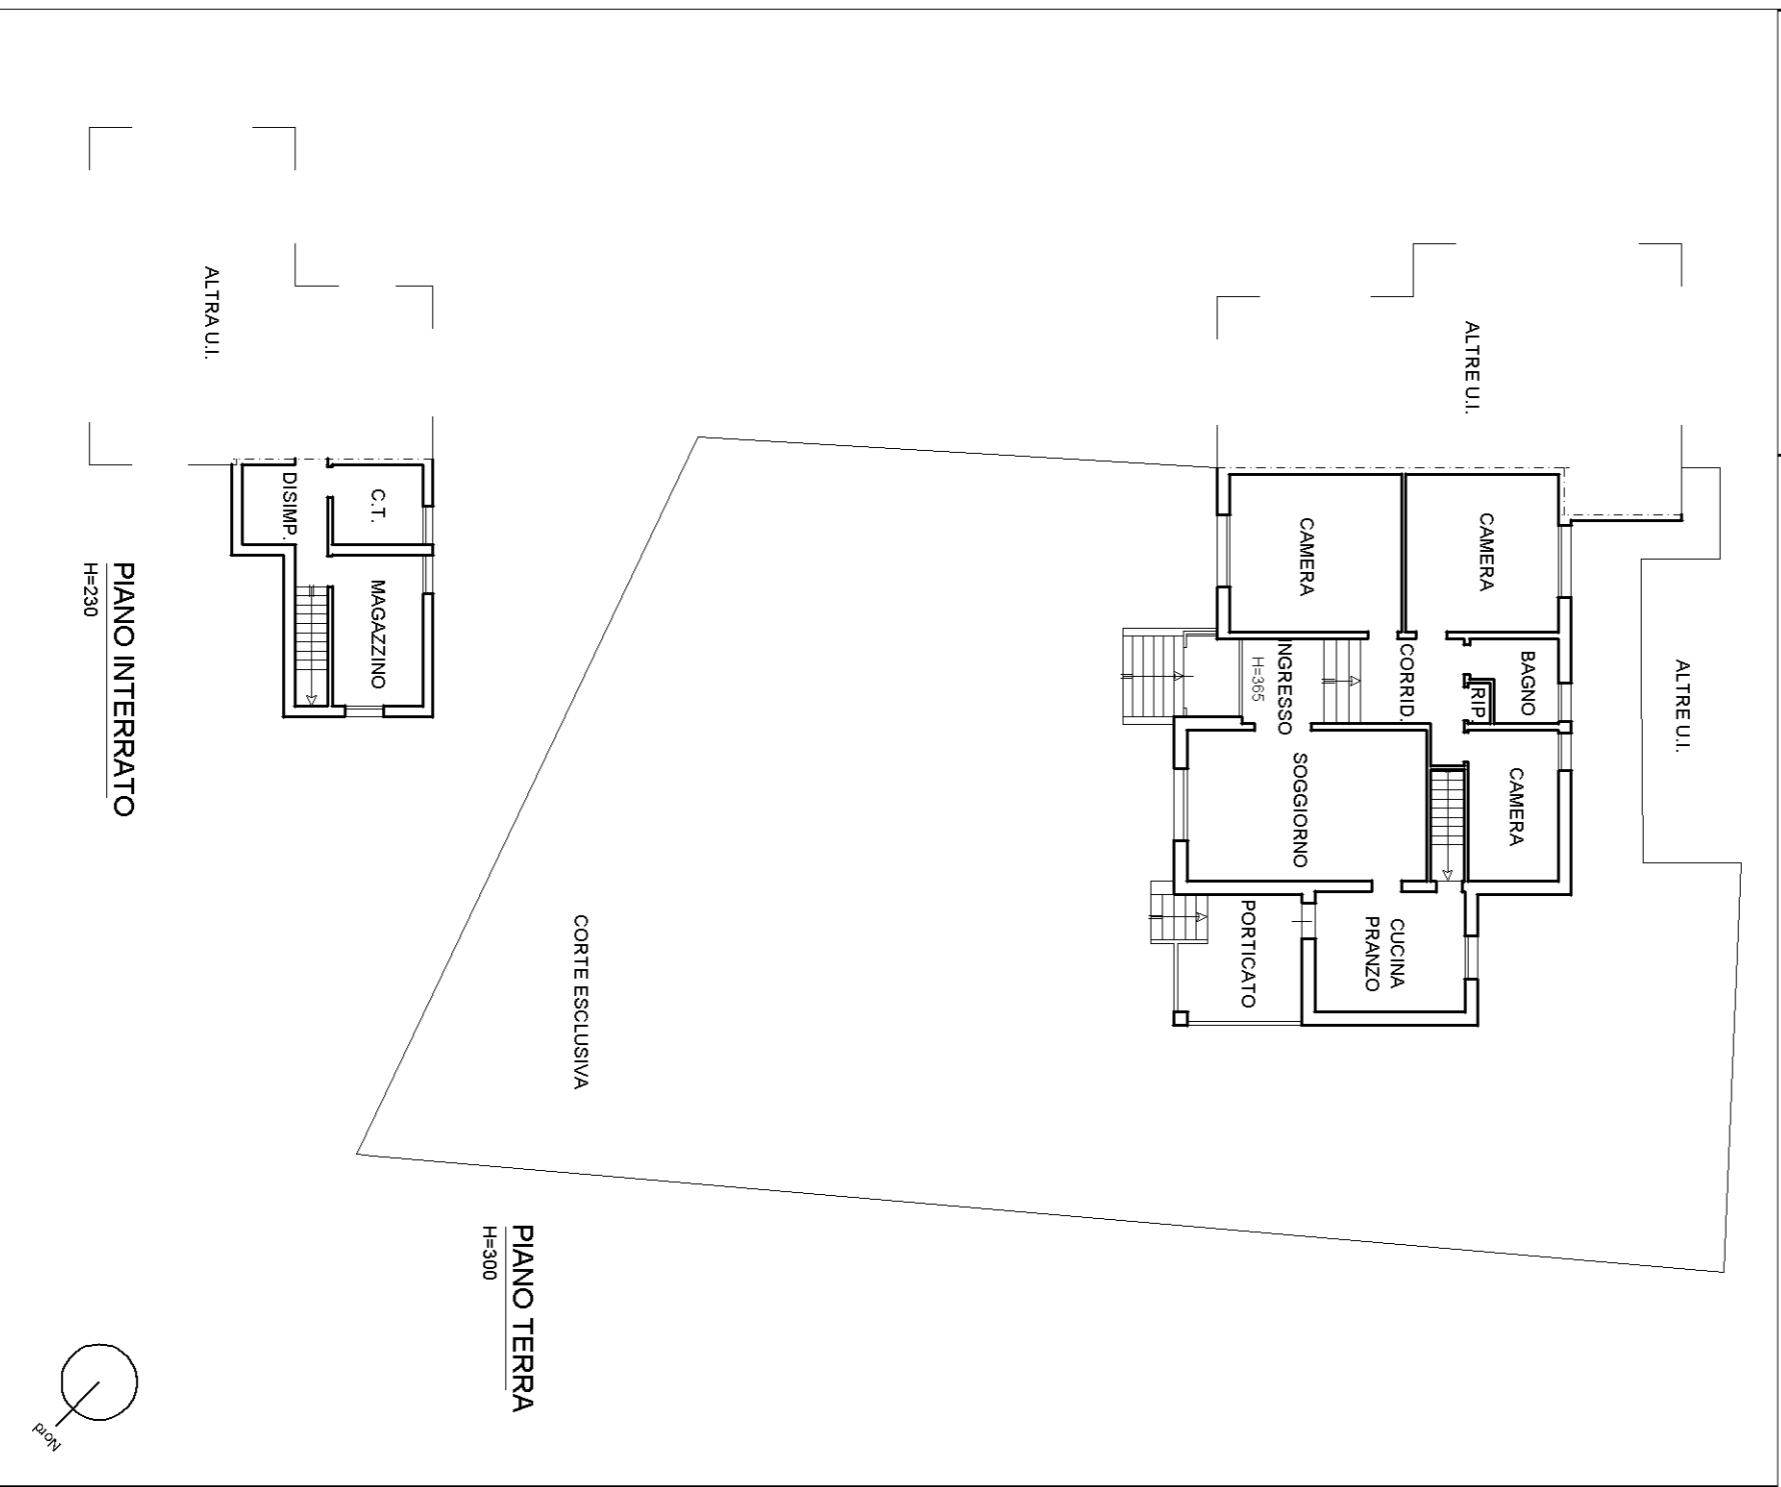


10 metri

Agenzia delle Entrate
CATASTO FABBRICATI
Ufficio Provinciale di
Treviso

Planimetria
Scheda n. 1 Scala 1:200


Dichiarazione protocollo n. TV0127557 del 07/11/2022		
Comune di Paese		
Via Risorgimento		civ. 6
Identificativi Catastali:	Compilata da:	
Sezione: D	Perozzo Gianni	
Foglio: 14	Iscritto all'albo:	
Particella: 1434	Geometri	
Subalterno: 2	Prov. Treviso	
		N. 2906

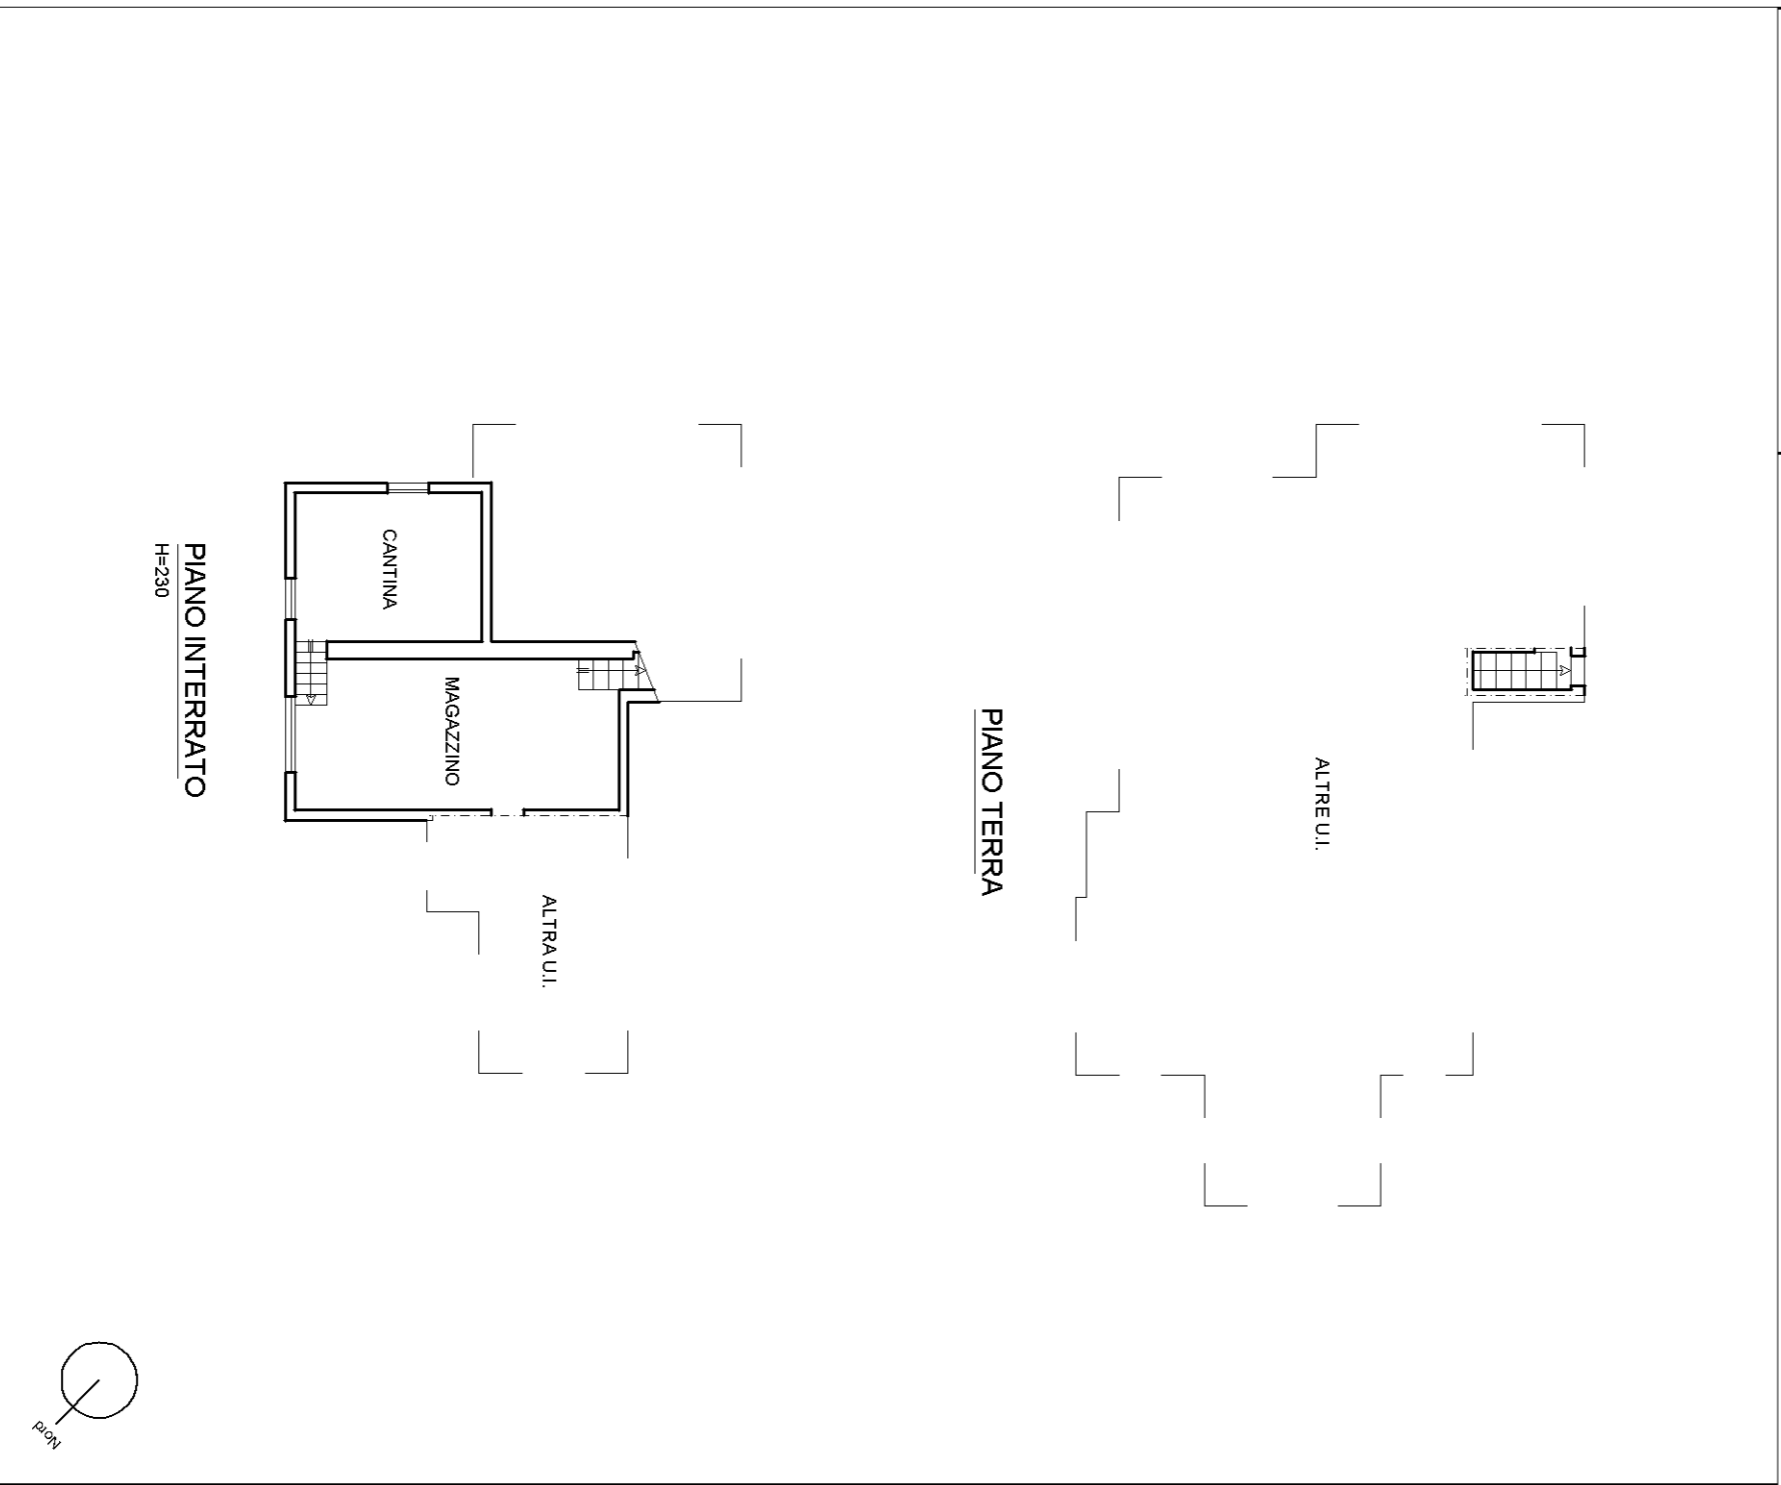

Agenzia delle Entrate
CATASTO FABBRICATI
Ufficio Provinciale di
Treviso

Planimetria
Scheda n. 1 Scala 1:200

Dichiarazione protocollo n. TV0127557 del 07/11/2022		
Comune di Paese		
Via Risorgimento		civ. 6
Identificativi Catastali:	Compilata da:	
Sezione: D	Perozzo Gianni	
Foglio: 14	Iscritto all'albo:	
Particella: 1434	Geometri	
Subalterno: 3	Prov. Treviso	N. 2906

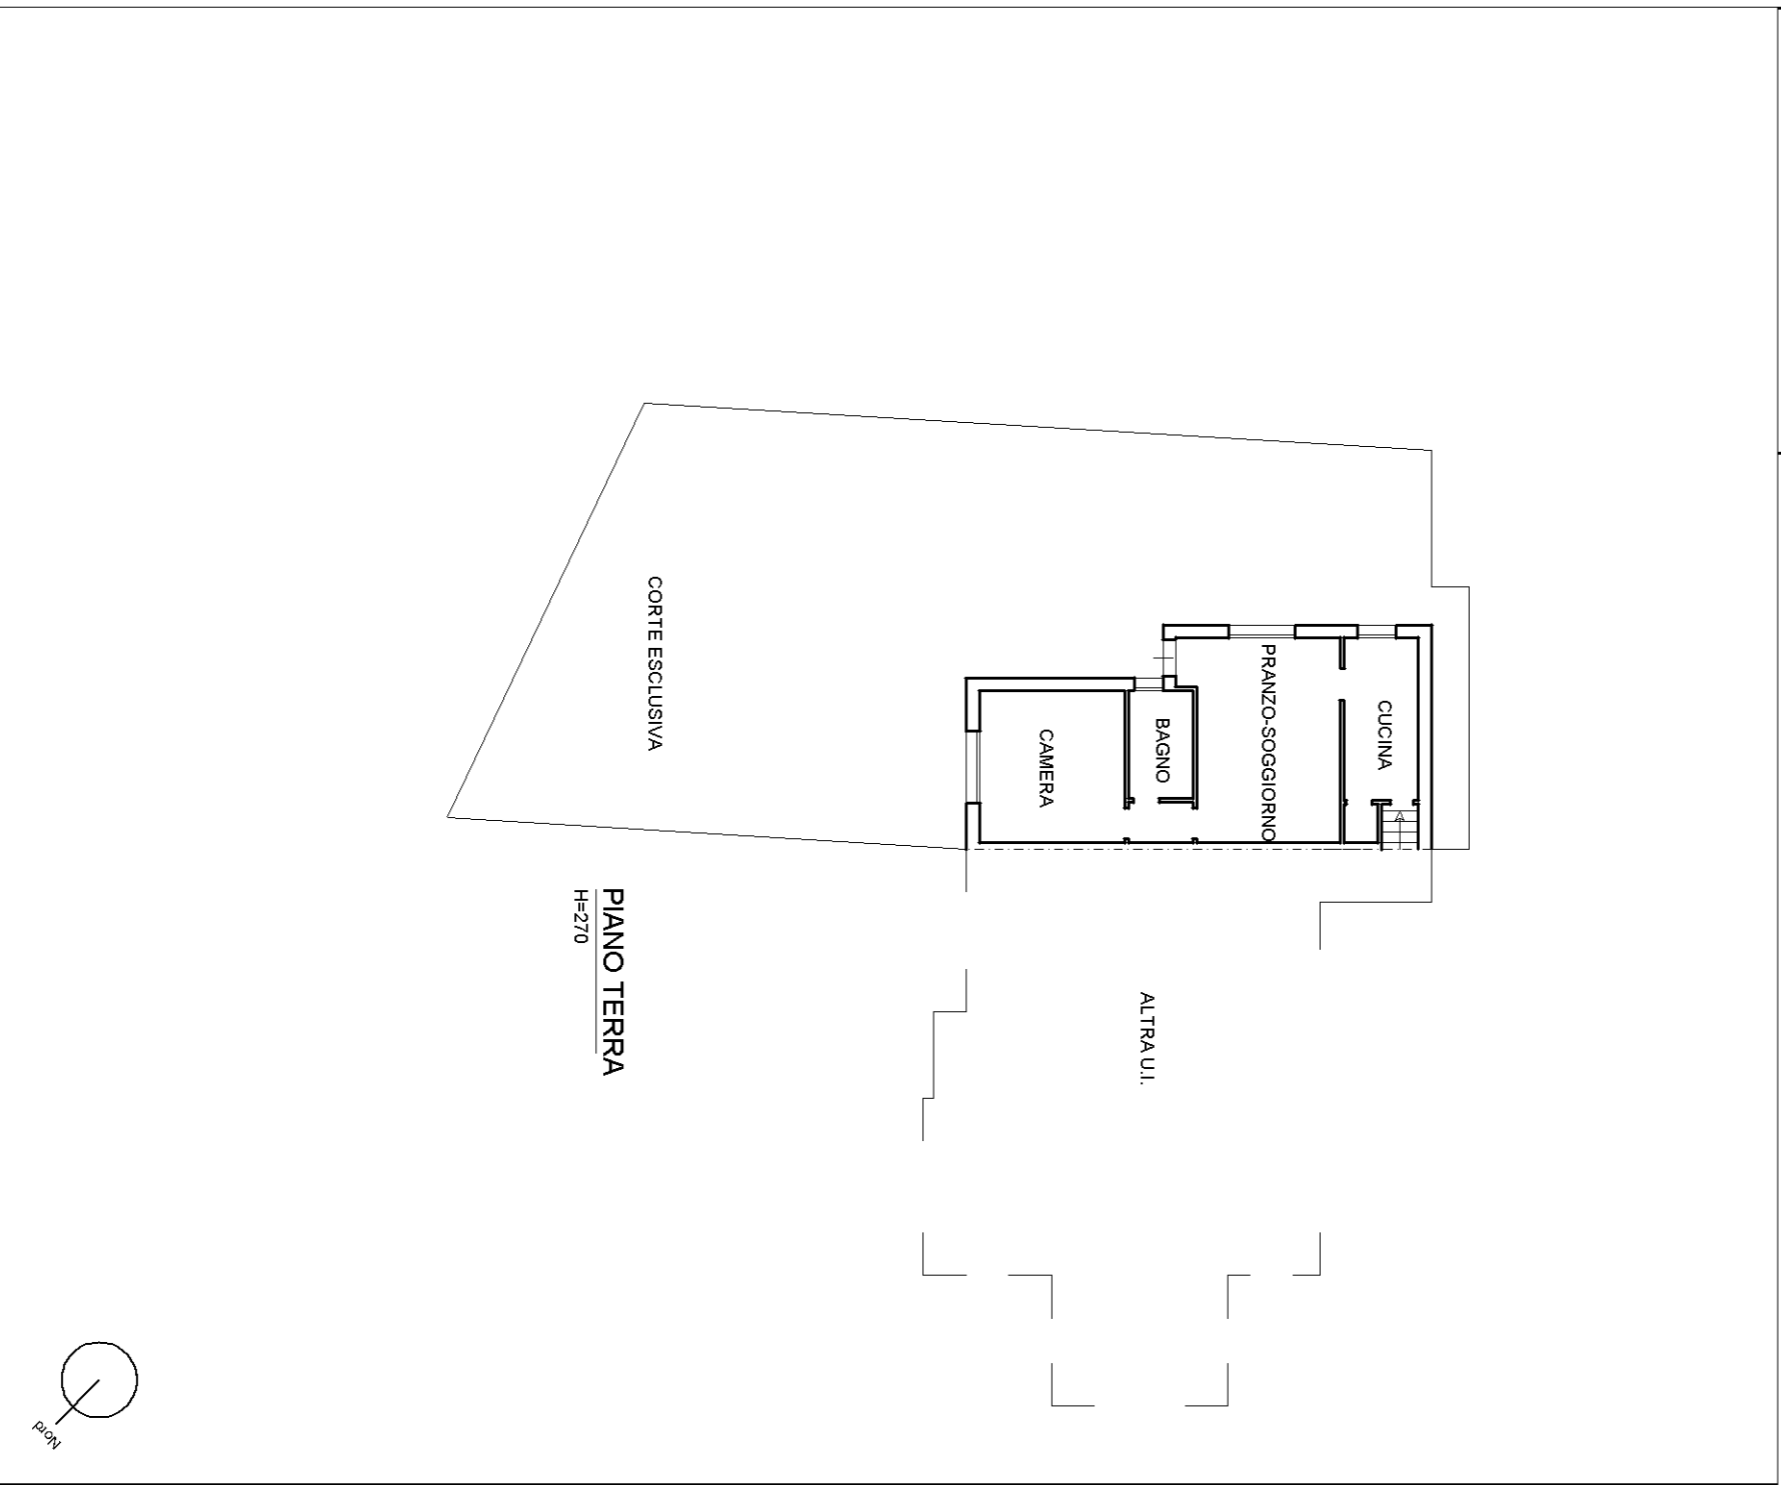

Agenzia delle Entrate
CATASTO FABBRICATI
Ufficio Provinciale di
Treviso

Planimetria
Scheda n. 1 Scala 1:200

Dichiarazione protocollo n. TV0127557 del 07/11/2022		
Comune di Paese		
Via Risorgimento		civ. SNC
Identificativi Catastali:	Compilata da:	
Sezione: D	Perozzo Gianni	
Foglio: 14	Iscritto all'albo:	
Particella: 1434	Geometri	
Subalterno: 4	Prov. Treviso	
		N. 2906

