


LOTTO 01



Mod. A (Nuovo Catasto Edilizio Urbano)
 Lire 200
MINISTERO DELLE FINANZE
DIREZIONE GENERALE DEL CATASTO E DEI SERVIZI TECNICI ERARIALI
NUOVO CATASTO EDILIZIO URBANO
14. DECRETO LEGGE 12 APRILE 1985, N. 601
 Anamorfia dell'immobile situato nel Comune di MONTEBELLUNA Via LAZZARETTO
 Allegata alla dichiarazione presentata all'Ufficio Tecnico Erariale di TREVISO

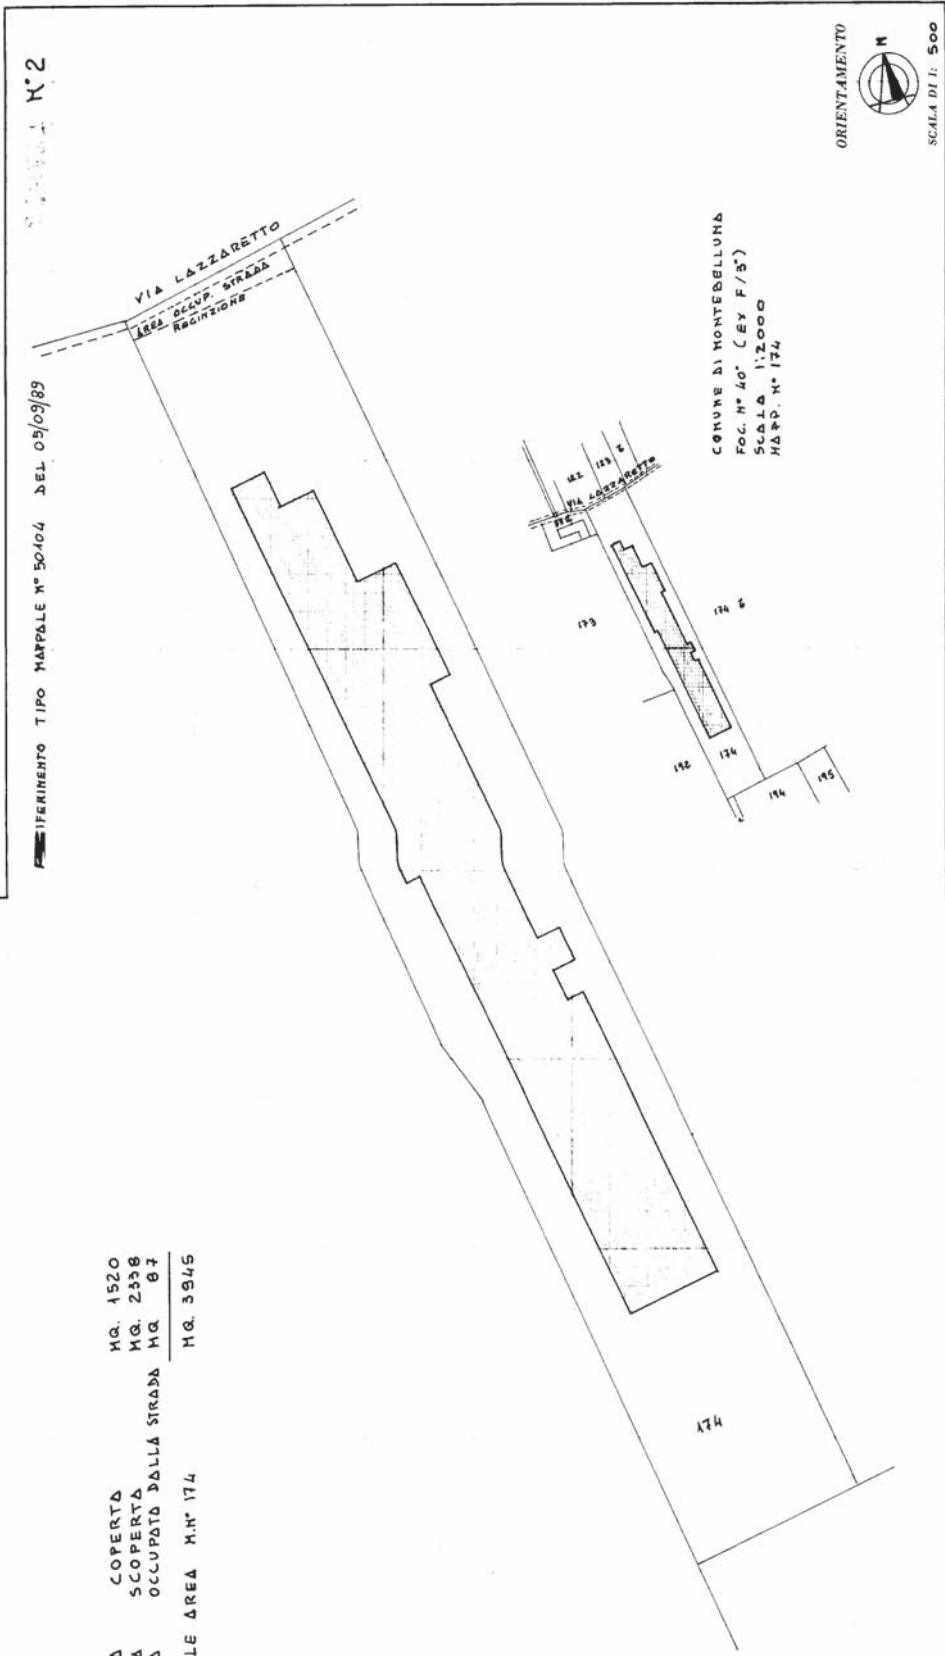

AREA COPERTA	MQ. 1520
AREA SCOPERTA	MQ. 2338
AREA OCCUPATA DALLA STRADA	MQ. 87
TOTALE AREA	MQ. 3945

ORIENTAMENTO
 N
 SCALA DI 1: 500
 Completata dal GEOMETRA
 VALERIO CABERLOTTO
 Iscritto all'Albo dei GEOMETRI
 della Provincia di TREVISO
 DATA 12.09.89
 Firma: Valerio Caberlotto

SPAZIO RISERVATO PER LE ANNOTAZIONI D'UFFICIO

DATA 1989
 PROT. N° 1989
 1989A

Ultima planimetria in atti

LOTTO 02



N=2800

E=500